


ERGÄNZUNGSPLAN M: 1:500

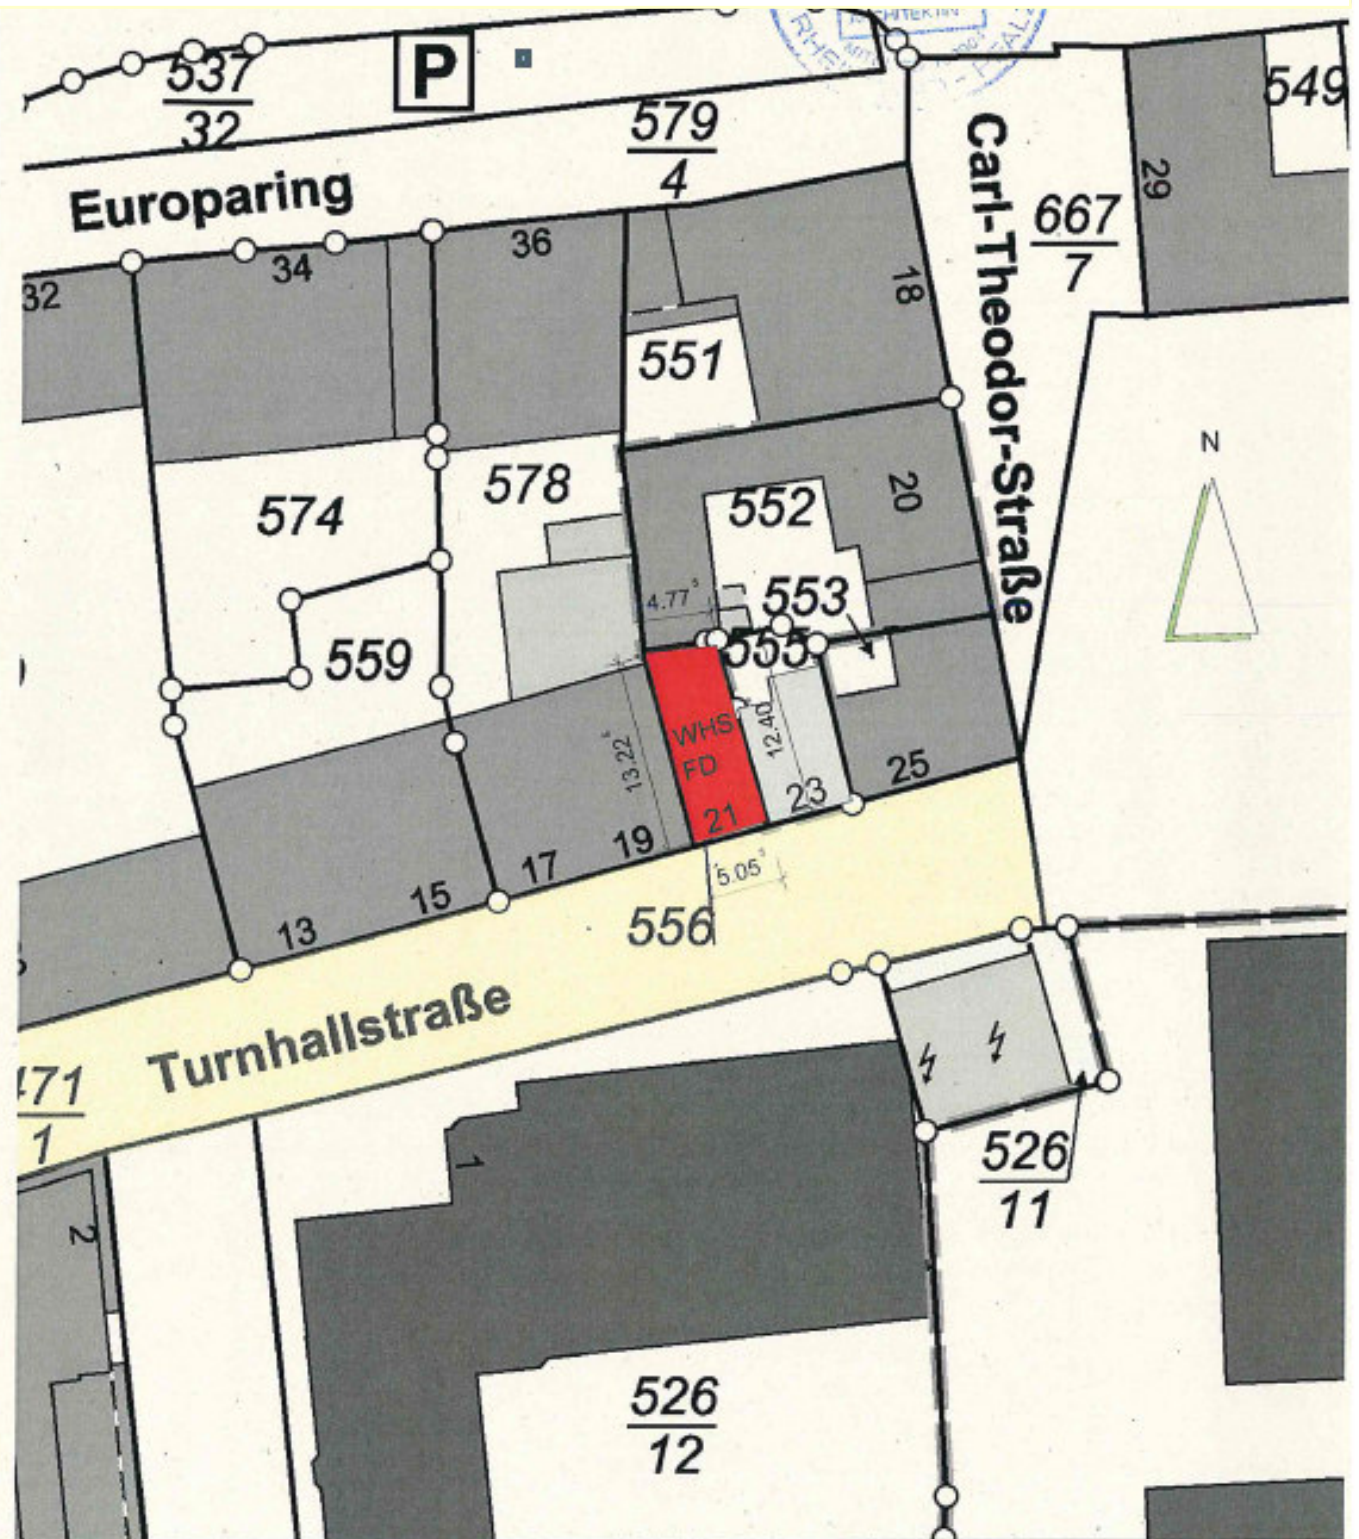

5486864


Maßstab 1 : 500

0 5 10 15 m

Vervielfältigungen für eigene Zwecke sind zugelassen. Eine unmittelbare oder mittelbare Vermarktung, Umwandlung oder Veröffentlichung der Geobasisinformatior bedarf der Zustimmung der zuständigen Vermessungs- und Katasterbehörde (§ 12 Landesgesetz über das amtliche Vermessungswesen)

Hergestellt durch das Vermessungs- und Katasteramt Rheinpfalz.

+ 18.05 OK FD Turnhalstr.17-19: Referenzgebäude

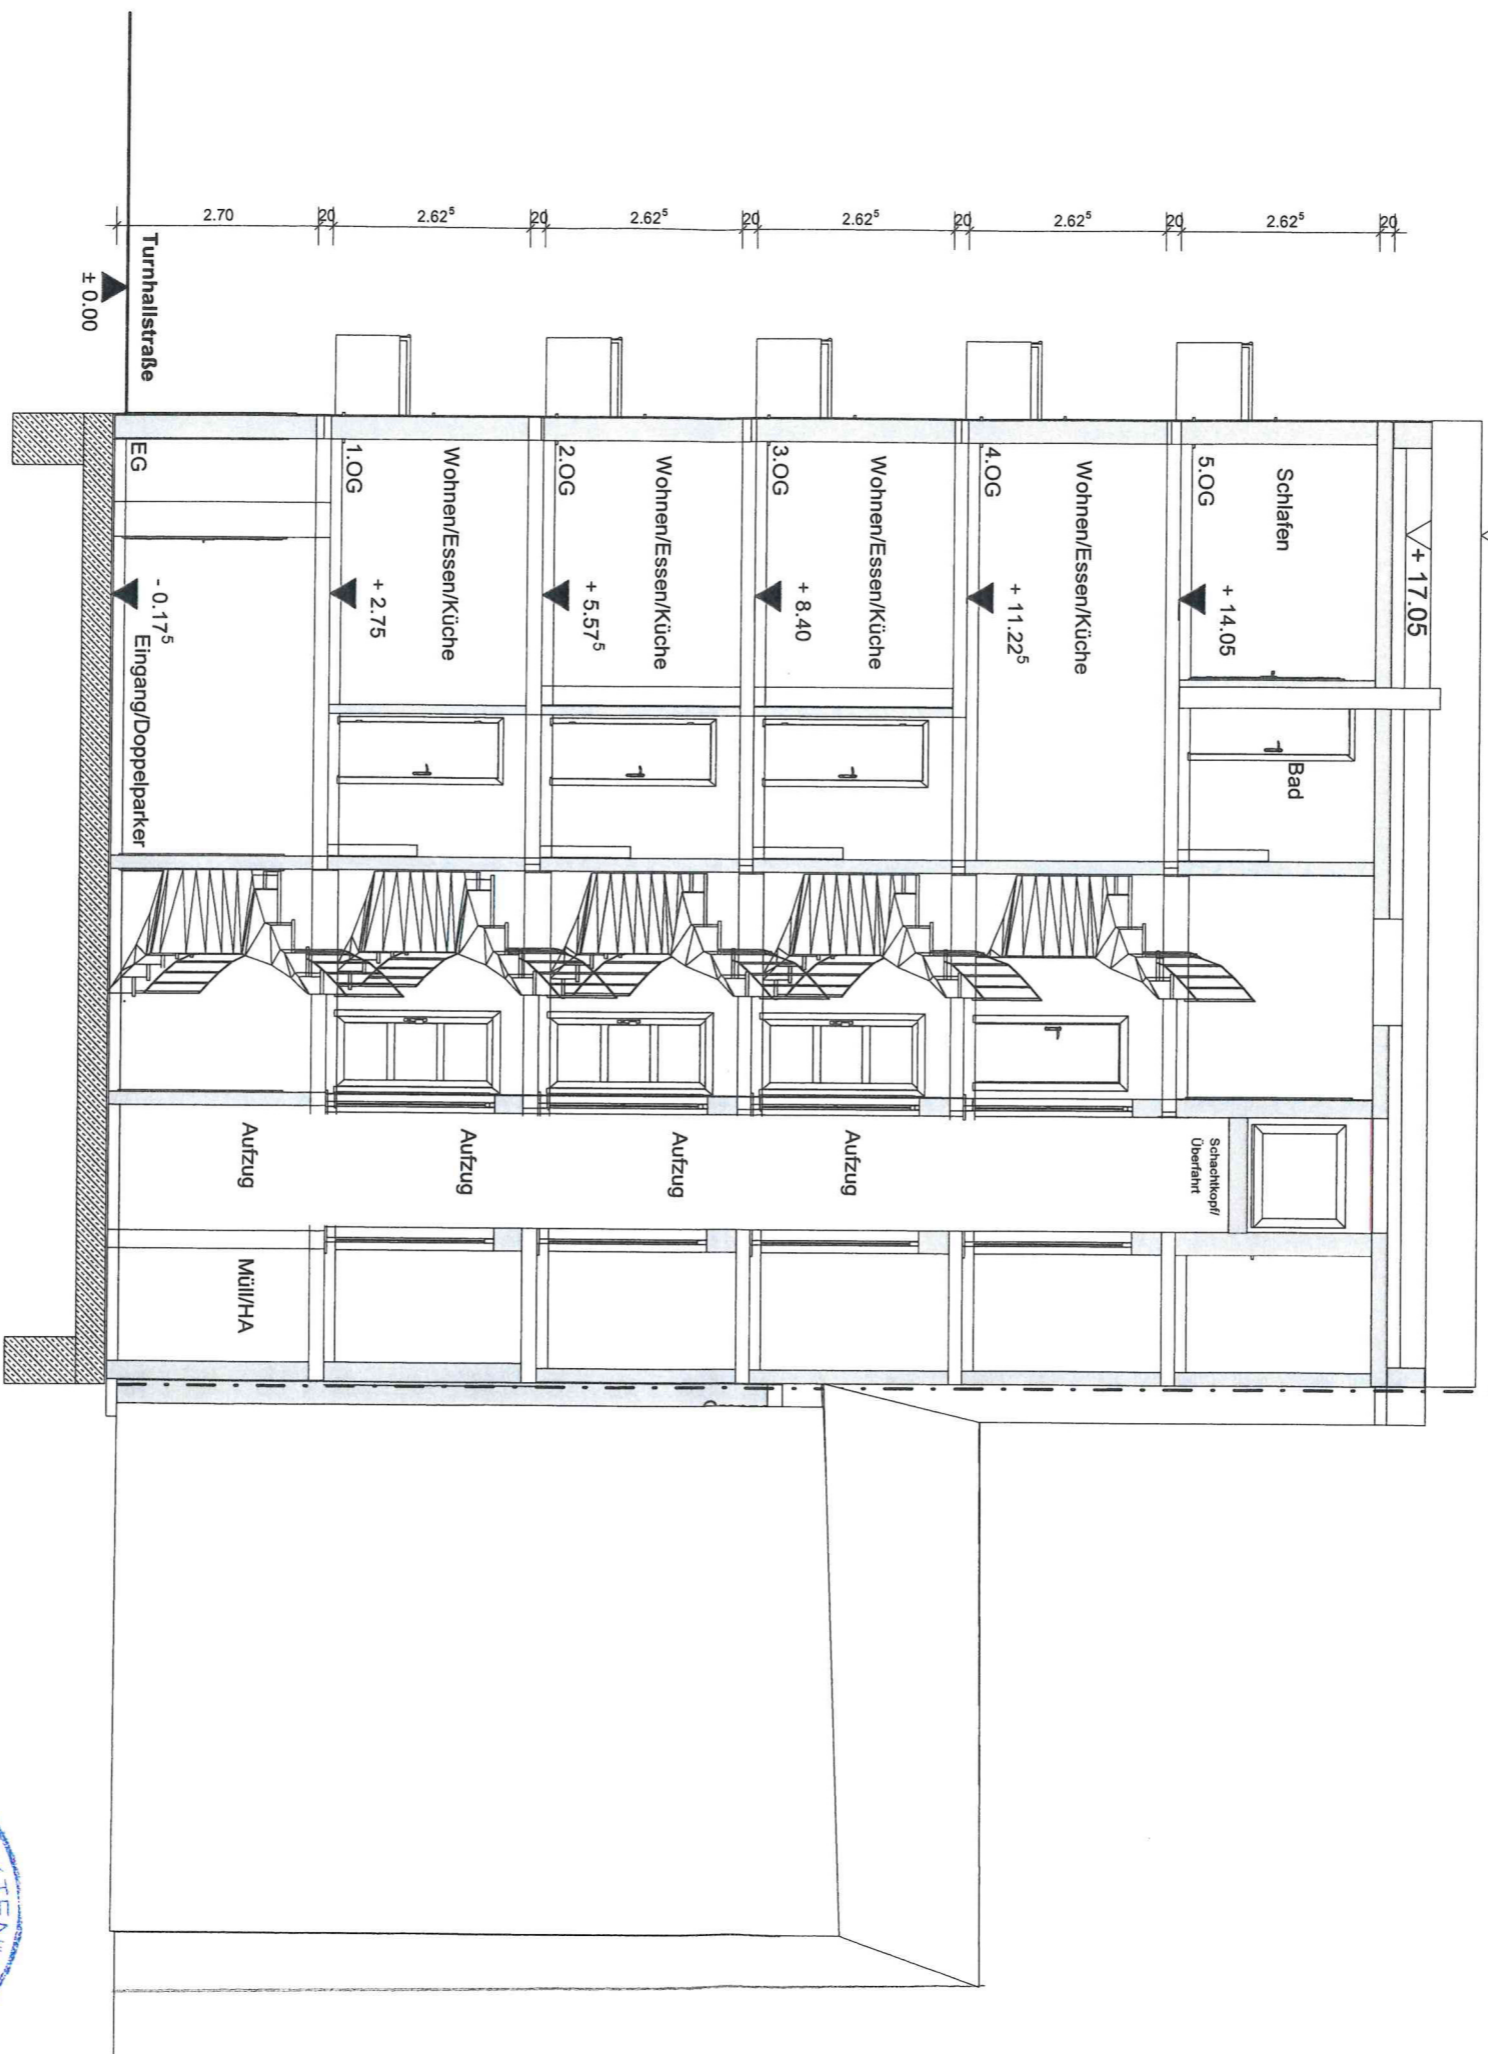

COLLUTTE A A

Handwritten signature in blue ink.





STRASSENANSICHT/SÜD

