

Auszug aus den Geobasisinformationen

Liegenschaftskarte



Rheinland-Pfalz


VERMESSUNGS- UND
KATASTERAMT RHEINPFALZ

Hergestellt am 18.10.2021

Flurstück: 233/14
Flur: 0
Gemarkung: Flomersheim

Gemeinde: Frankenthal (Pfalz)
Landkreis: Stadt Frankenthal (Pfalz)

Pestalozzistraße 4
76829 Landau in der Pfalz

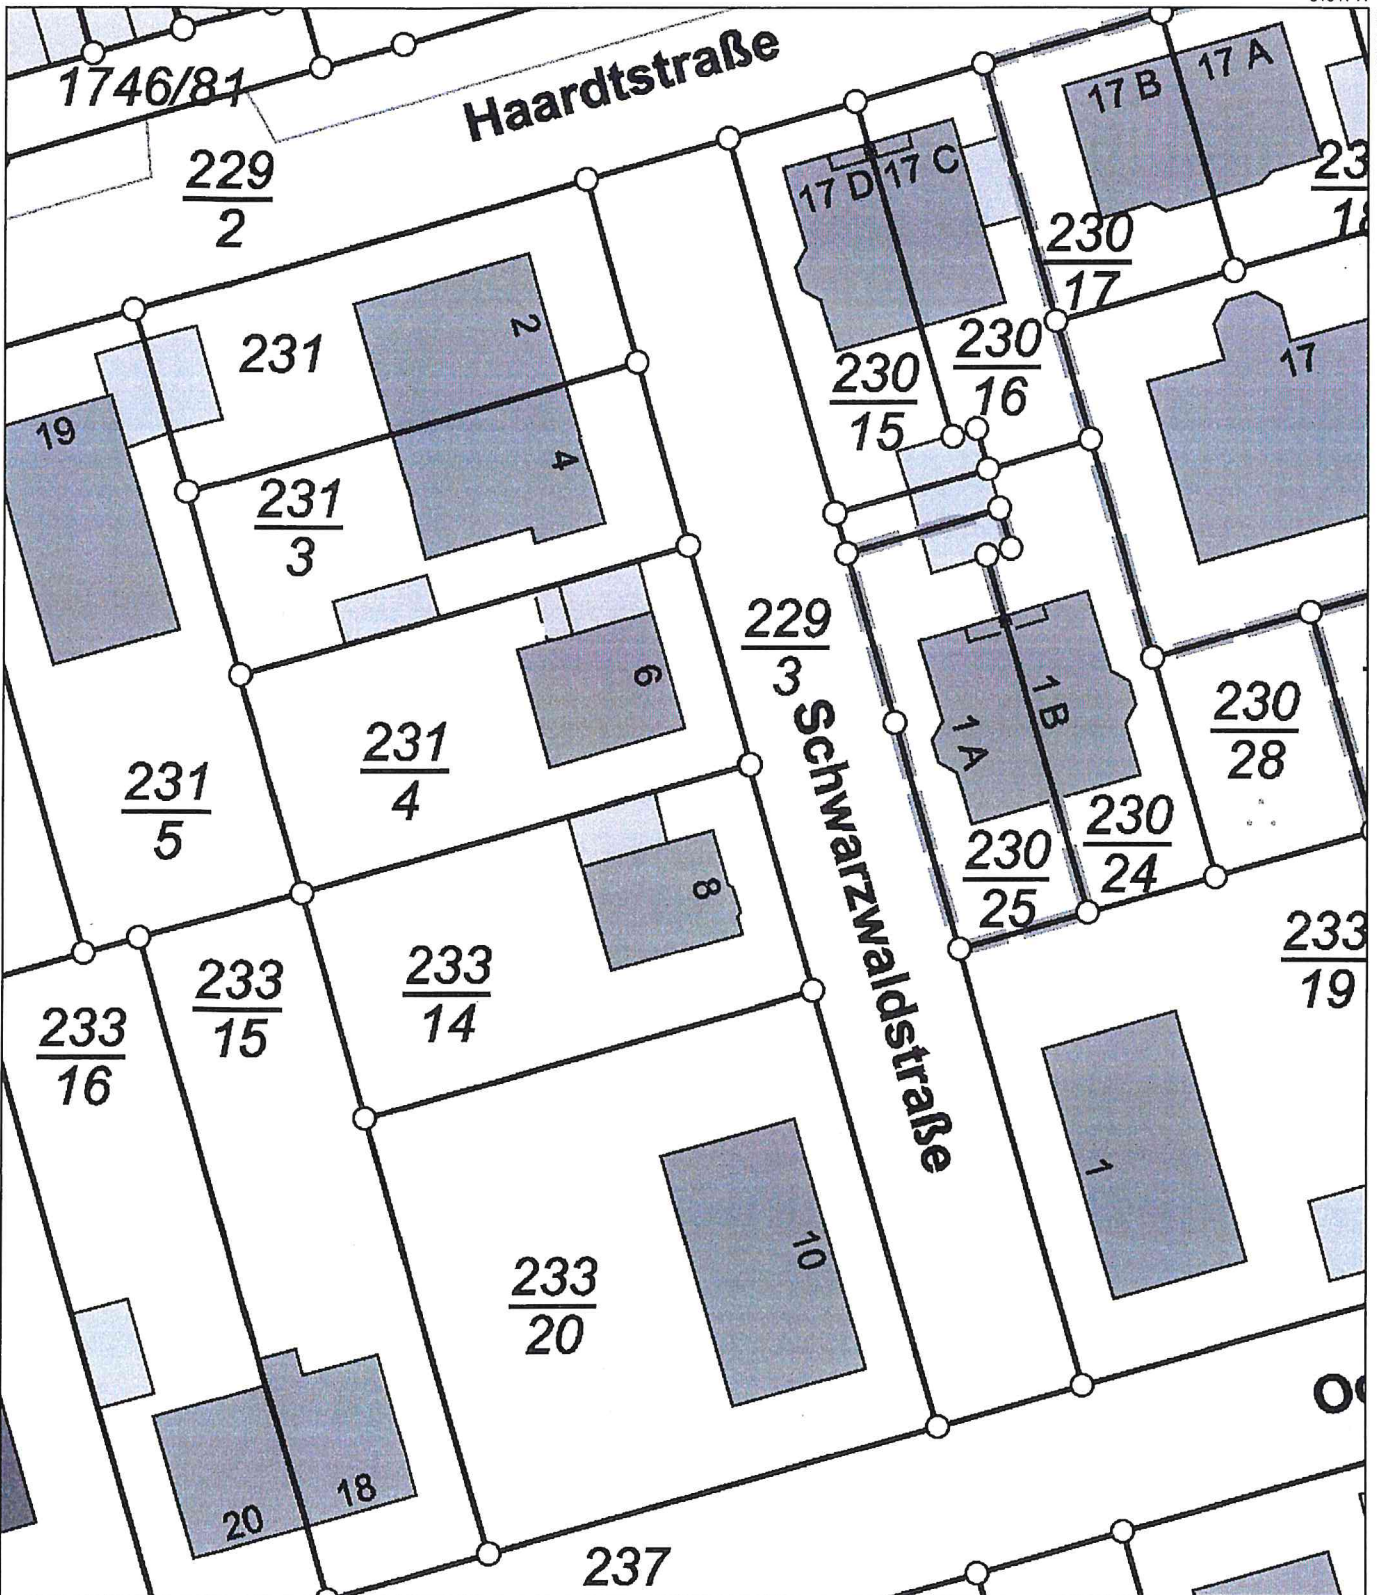

5484711

32451565

32451565

5484606

Maßstab 1 : 500 Meter

Vervielfältigungen für eigene Zwecke sind zugelassen. Eine unmittelbare oder mittelbare Vermarktung, Umwandlung oder Veröffentlichung der Geobasisinformationen bedarf der Zustimmung der zuständigen Vermessungs- und Katasterbehörde (§12 Landesgesetz über das amtliche Vermessungswesen).

Hergestellt durch Öffentlich best. Vermessungsingenieur Dipl.-Ing. (FH) Andreas Patzak.
Befugnis eingeräumt am 06.01.2010 durch Landesamt für Vermessung und Geobasisinformation Rheinland-Pfalz.

Kreis: Frankenthal
Gemeinde: Frankenthal
Gemarkung: Flomersheim
Flurstück: 233/14



Lageplan

zeichnerischer Teil zum Bauantrag

1 : 500

