



ANSICHT NORDEN - 1:100

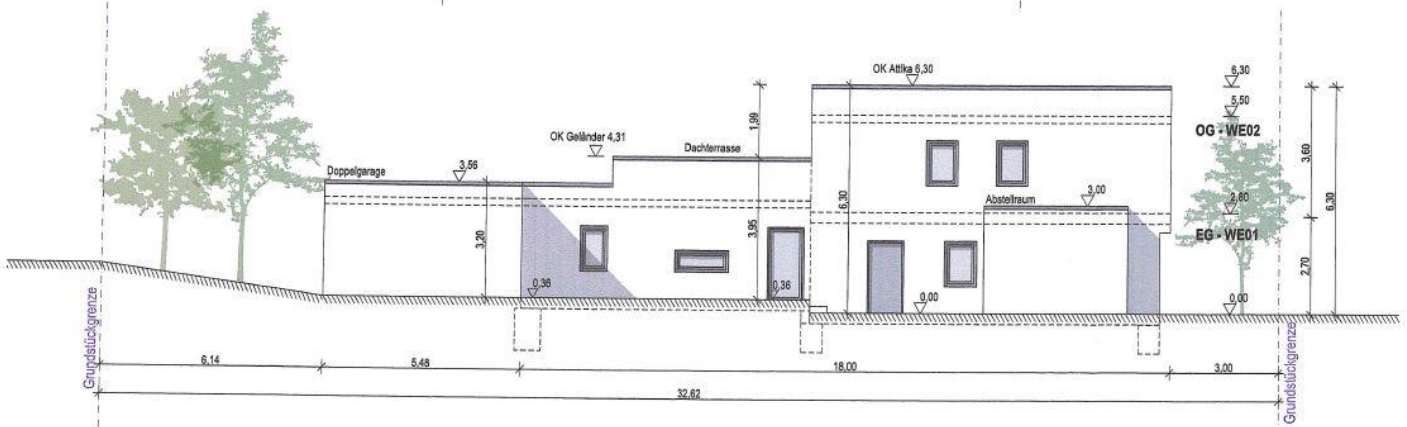


ANSICHT OSTEN - 1:100

±0,00 = OKFF BESTAND ERDGESCHOSS

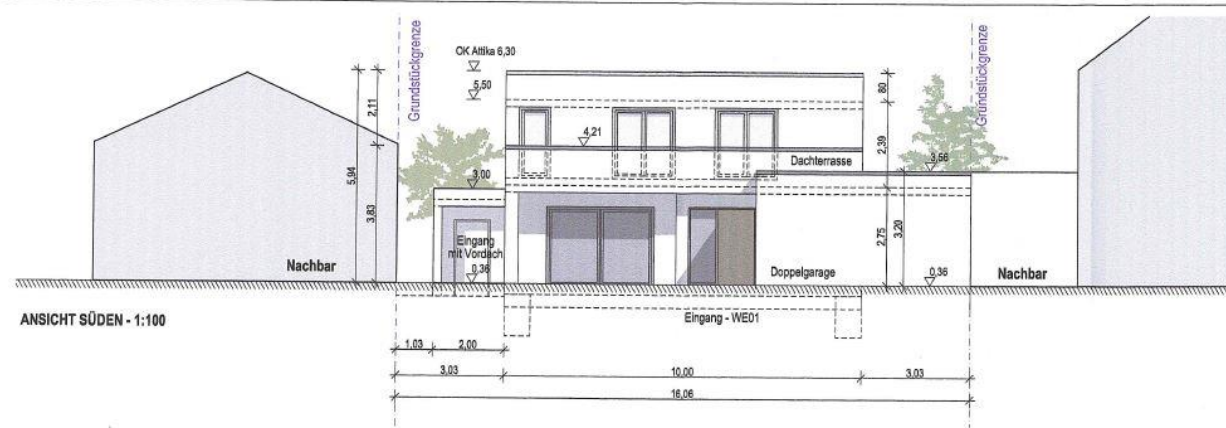


ANSICHT SÜDEN - 1:100

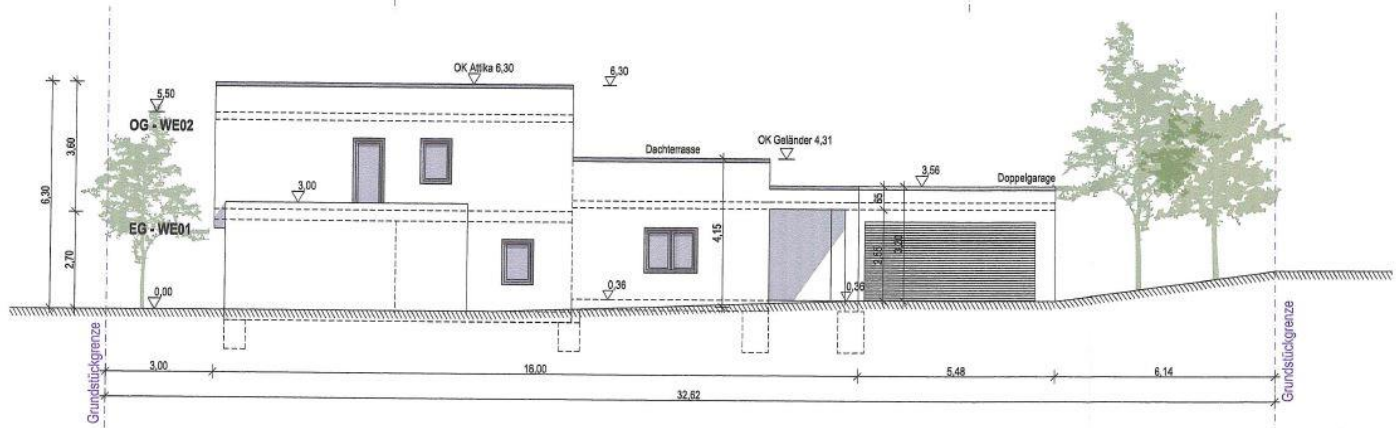


ANSICHT WESTEN - 1:100

±0,00 = OKFF BESTAND ERDGESCHOSS

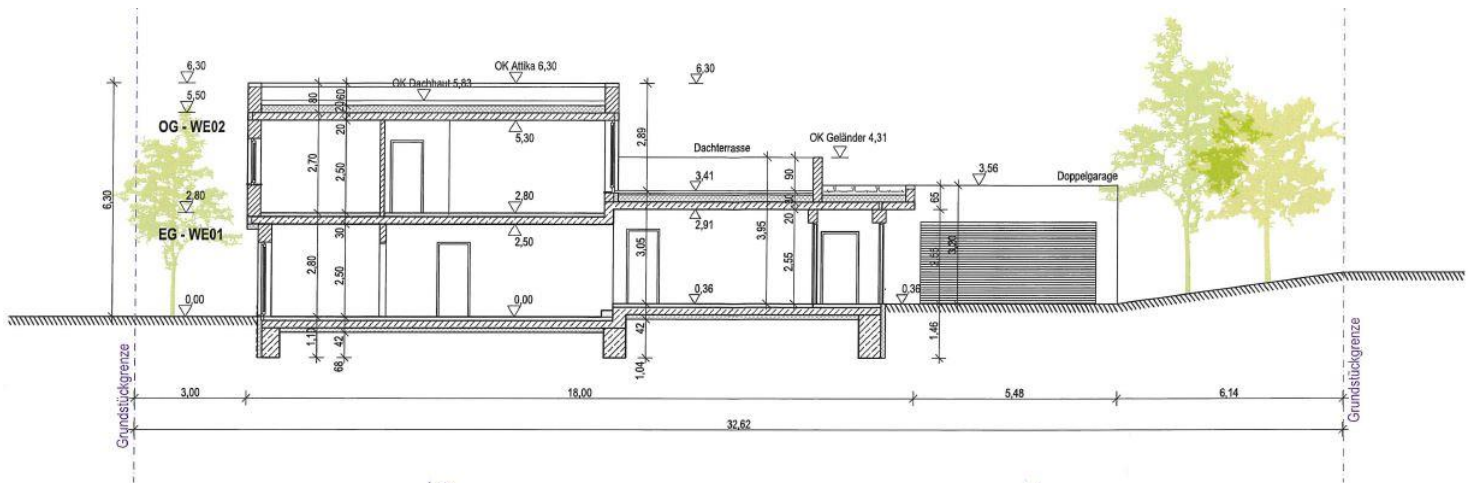

SCHNITT AA - 1:100

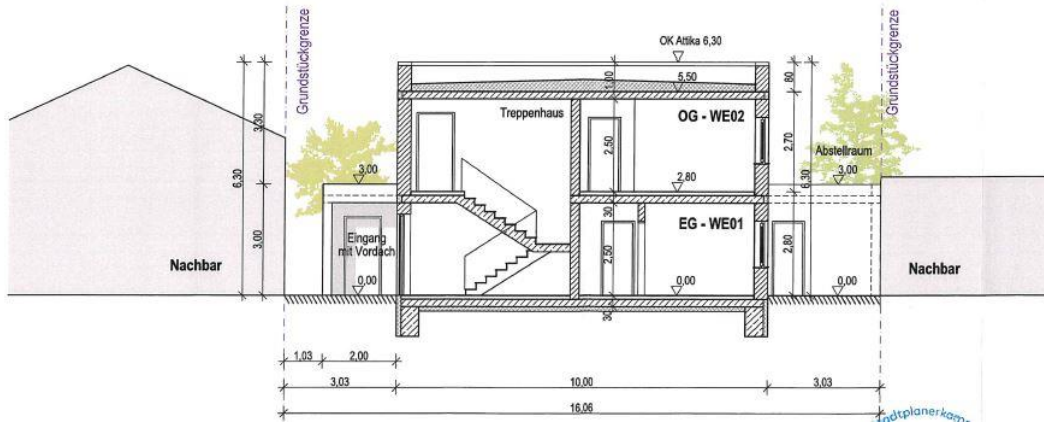

SCHNITT BB - 1:100

