


# Anlage 1

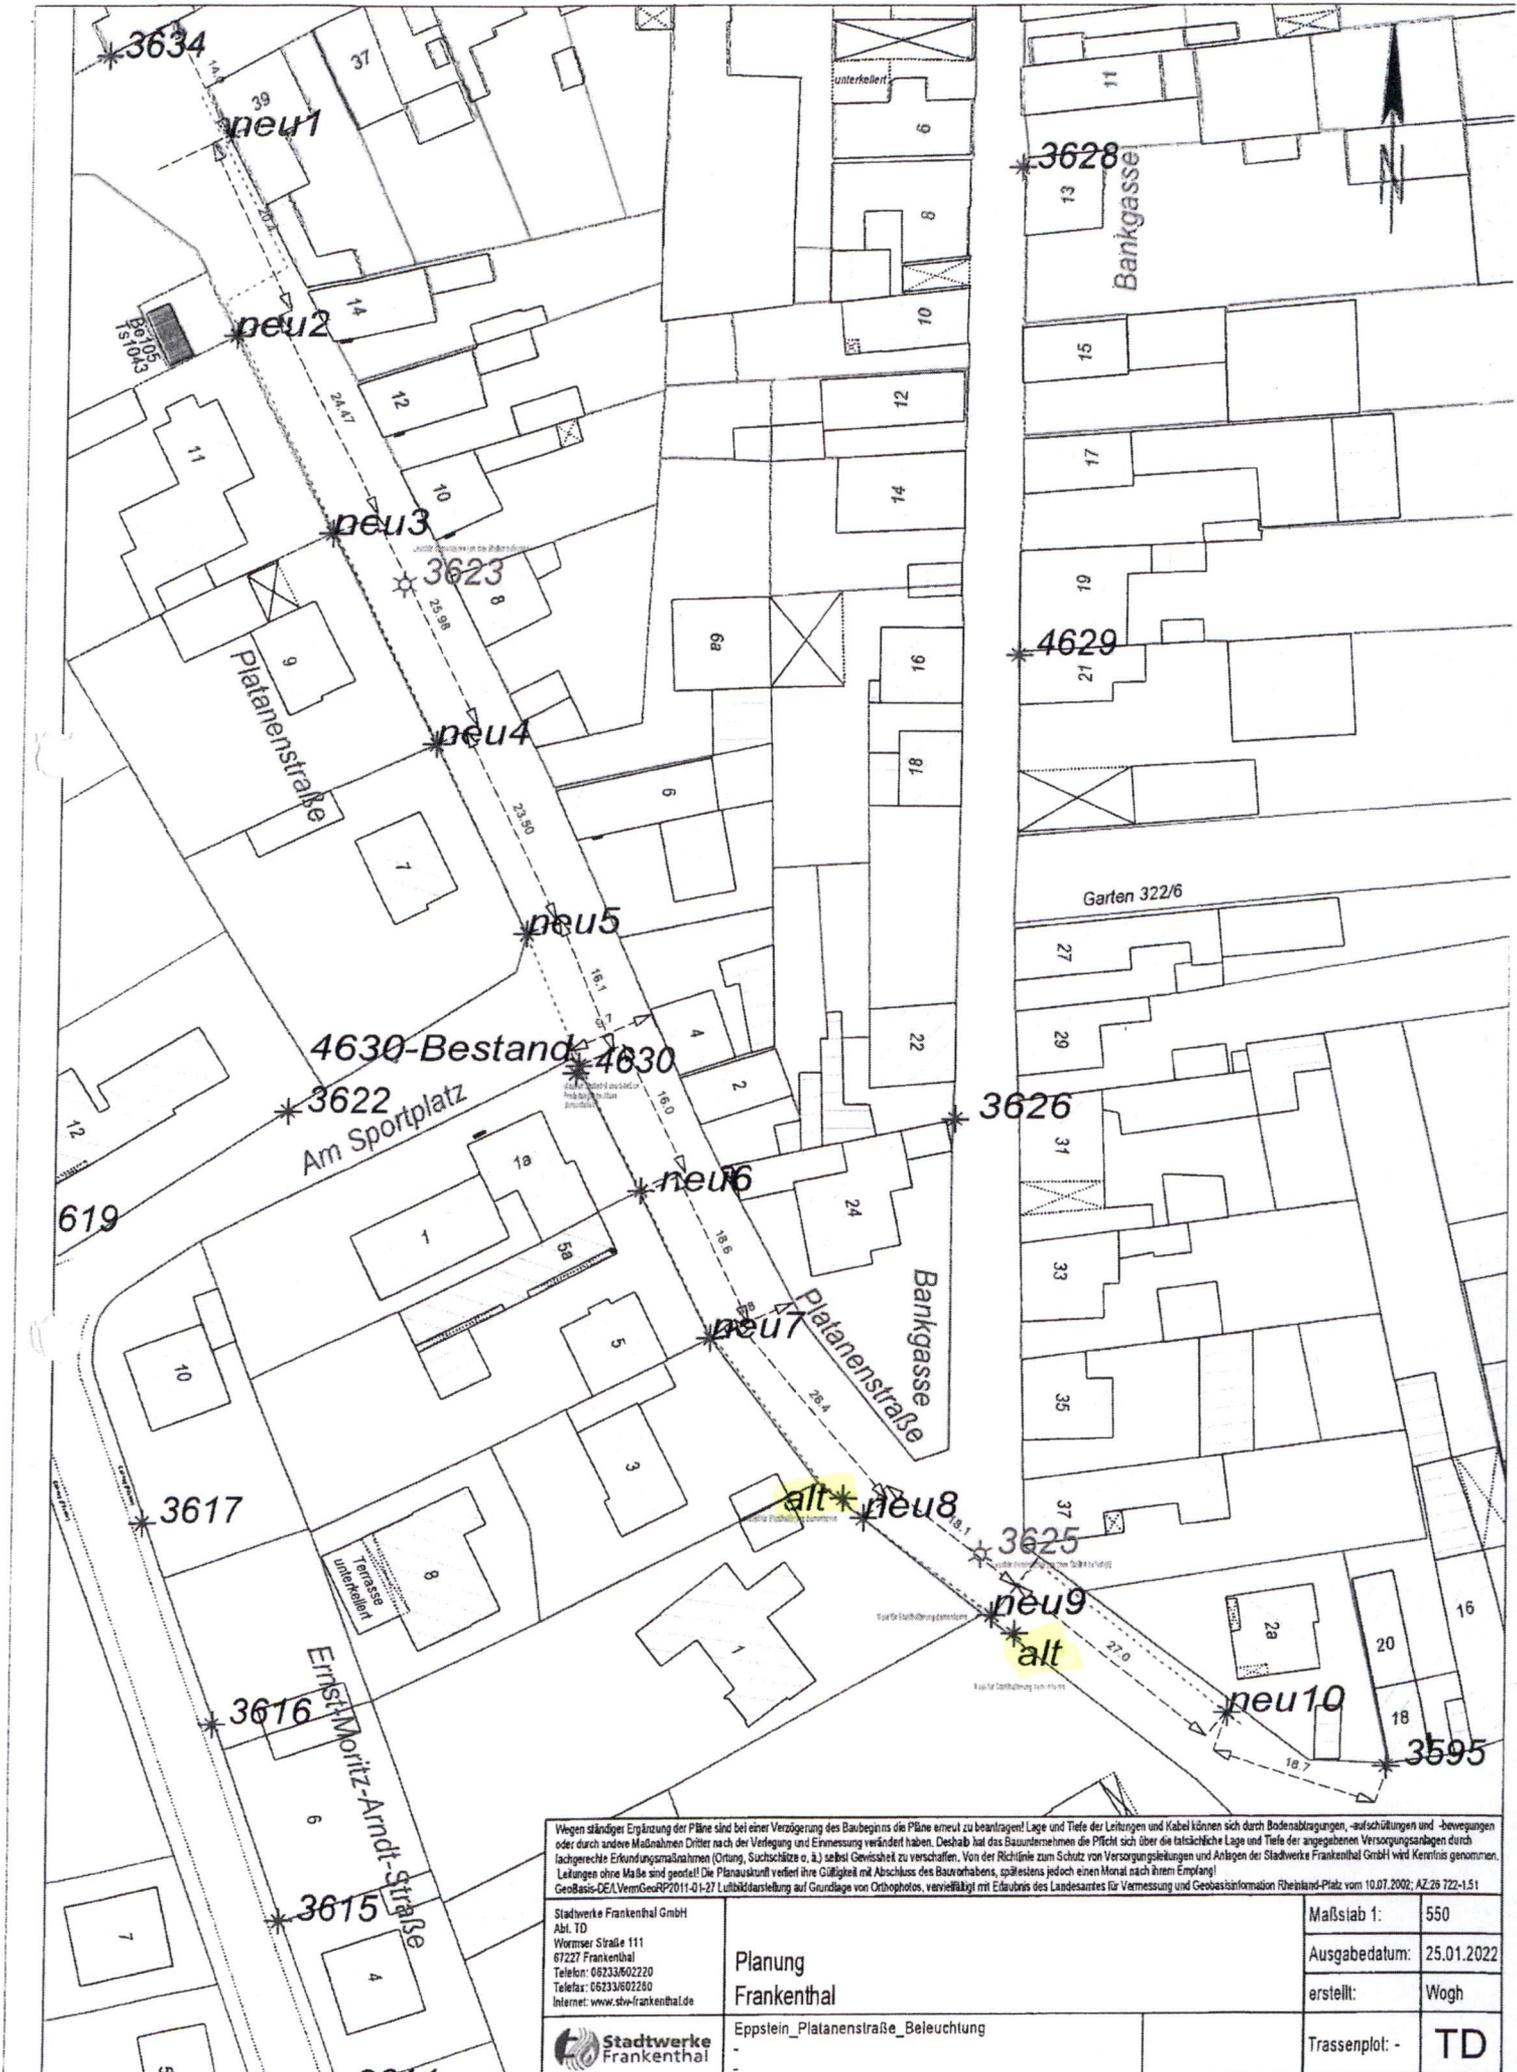

Wegen ständiger Ergänzung der Pläne sind bei einer Verzögerung des Baubeginns die Pläne erneut zu beantragen! Lage und Tiefe der Leitungen und Kabel können sich durch Bodenabtragungen, -aufschüttungen und -bewegungen oder durch andere Maßnahmen Dritter nach der Verlegung und Einmessung verändern. Deshalb hat das Bauunternehmen die Pflicht sich über die tatsächliche Lage und Tiefe der angegebenen Versorgungsanlagen durch fachgerechte Erkundungsmaßnahmen (Ortung, Suchschlitze o. ä.) selbst Gewissheit zu verschaffen. Von der Richtlinie zum Schutz von Versorgungsleitungen und Anlagen der Stadtwerke Frankenthal GmbH wird Kenntnis genommen. Leitungen ohne Maße sind geneigt! Die Planaukunft verliert ihre Gültigkeit mit Abschluss des Bauvorhabens, spätestens jedoch einen Monat nach ihrem Emplang! GeoBasis-DE/VermeGeoRP2011-0-27 Luftbilddarstellung auf Grundlage von Orthophotos, vervielfältigt mit Erlaubnis des Landesamtes für Vermessung und Geobasisinformation Rheinland-Pfalz vom 10.07.2002; AZ 26 722-151

Stadtwerke Frankenthal GmbH Abtl. TD Wormser Straße 111 67227 Frankenthal Telefon: 06233/602220 Telefax: 06233/602280 Internet: www.stw-frankenthal.de	Planung Frankenthal Eppstein_Platanenstraße_Beleuchtung	Maßstab 1: 550 Ausgabedatum: 25.01.2022 erstellt: Wogh Trassenplot: - TD
--	---	---