


Planteil A - Bbauungsplan der Innenentwicklung gem. § 13a BauGB
 "Tbpl III Nördlich der Industriestraße", 25. Änderung (Breslauer Str. / Allensteiner Str.)

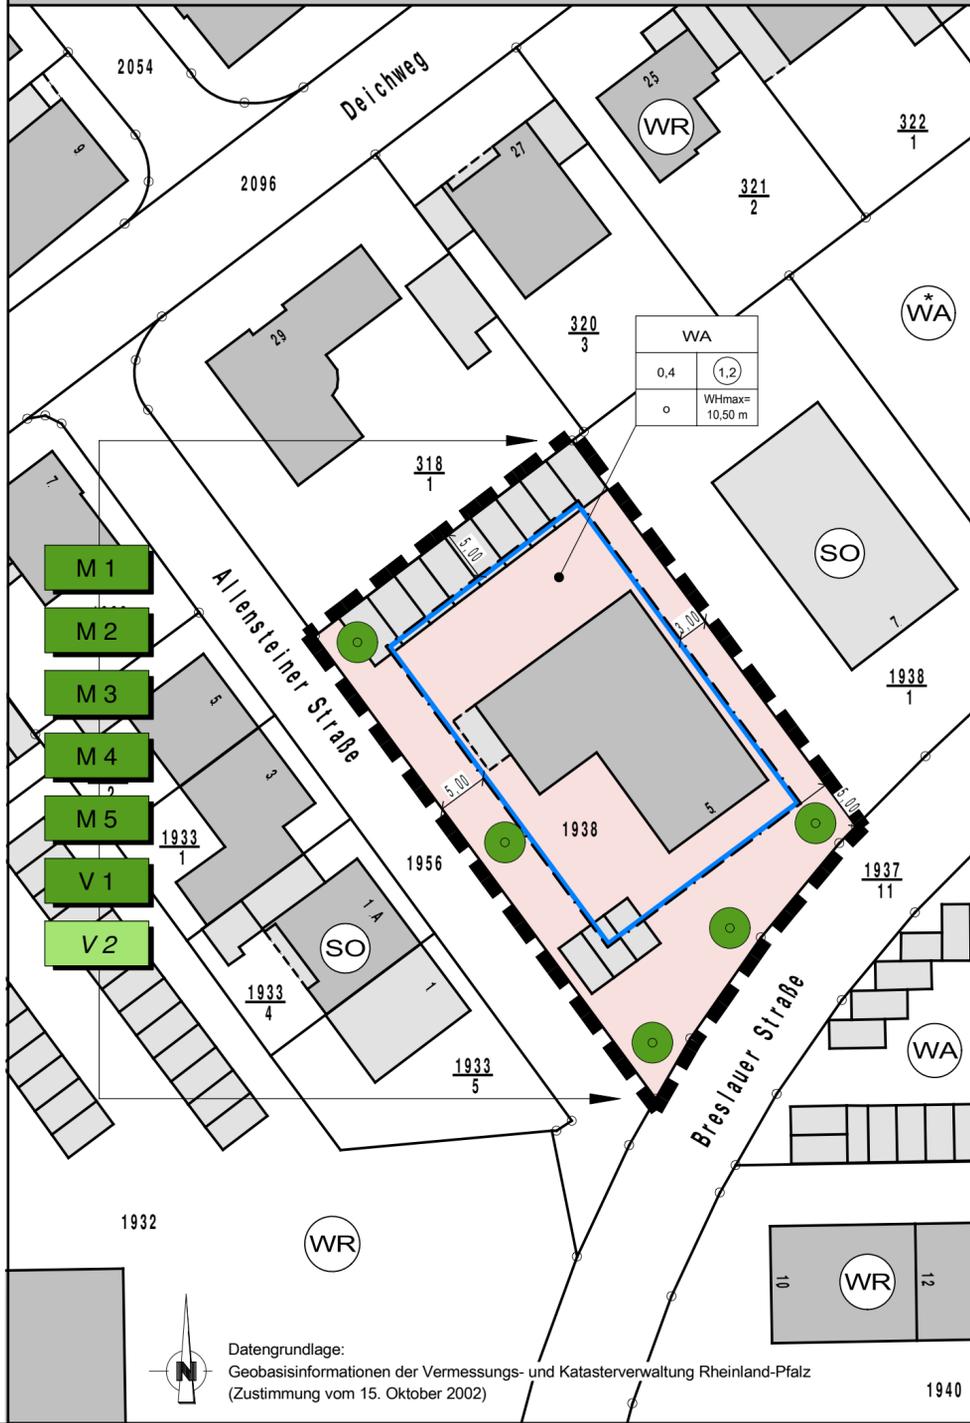

Legende

- Grenze des räumlichen Geltungsbereiches des Bebauungsplanes der Innenentwicklung gem. § 13a Abs. 1 Nr. 1 BauGB "Tbpl III Nördlich der Industriestraße", 25. Änderung (Breslauer Str. / Allensteiner Str.) (§ 9 Abs. 7 BauGB)
- WA Allgemeines Wohngebiet (§ 9 Abs. 1 Nr. 1 BauGB i.V.m. § 4 BauNVO)
- Grundflächenzahl (GRZ) (§ 9 Abs. 1 Nr. 1 BauGB i.V.m. § 19 BauNVO)
- Geschosflächenzahl (GFZ) (§ 9 Abs. 1 Nr. 1 BauGB i.V.m. § 20 BauNVO)
- offene Bauweise (§ 9 Abs. 1 Nr. 2 BauGB i.V.m. § 22 Abs. 2 BauNVO)
- Wandhöhe max. (§ 9 Abs. 1 Nr. 1 BauGB i.V.m. § 16 Abs. 2 Nr. 4 BauNVO)
- Baugrenze (§ 9 Abs. 1 Nr. 2 BauGB u. § 23 Abs. 3 BauNVO)
- Maßnahmen zum Schutz, zur Pflege und zur Entwicklung von Boden, Natur und Landschaft (§ 9 Abs. 1 Nr. 20 BauGB)
- Anpflanzung Bäume (eingetragene Standorte sind nicht bindend) (§ 9 Abs. 1 Nr. 25a BauGB)
- Nachrichtliche Übernahmen - artenschutzrechtliche Erfordernisse (§ 9 Abs. 6 BauGB i.V.m. § 39 ff., 44 ff. BNatSchG)

Zeichenerklärung

- vorh. Gebäude mit Hausnummer
- vorh. Grundstücksgrenze mit Flurstücksnummer
- Art der baulichen Nutzung Teilbebauungsplan III "Nördlich der Industriestraße" aus 1968 und der 23. Änderung aus 2016 (*)

Rechtsgrundlagen


- Für die Verfahrensdurchführung, die Festsetzungen des Bebauungsplanes und der örtlichen Bauvorschriften gelten u.a. folgende Gesetze und Verordnungen:
- Baugesetzbuch (BauGB) i.d.F. der Bekanntmachung vom 03.11.2017 (BGBl. I S. 3634), zuletzt geändert durch Artikel 9 des Gesetzes vom 10.09.2021 (BGBl. I S. 4147 (Nr. 63), textlich nachgewiesen, dokumentarisch noch nicht abschließend bearbeitet)
 - Baunutzungsverordnung (BauNVO) i.d.F. der Bekanntmachung vom 21.11.2017 (BGBl. I S. 3786), zuletzt geändert durch Artikel 2 des Gesetzes vom 14.06.2021 (BGBl. I S. 1802)
 - Verordnung über die Ausarbeitung der Bauleitpläne und die Darstellung des Planinhalts - Planzeichnungsverordnung (PlanZV 90) i.d.F. der Bekanntmachung vom 18.12.1990 (BGBl. I S. 58), zuletzt geändert durch Artikel 3 des Gesetzes vom 14.06.2021 (BGBl. I S. 1802)
 - Bundesnaturschutzgesetz (BNatSchG) vom 29.07.2009 (BGBl. I S. 2542), zuletzt geändert durch Artikel 1 des Gesetzes vom 18.08.2021 (BGBl. I S. 3908)
 - Umweltverträglichkeitsprüfungsgesetz (UVPG) i.d.F. vom 18.03.2021 (BGBl. I S. 540), zuletzt geändert durch Artikel 14 des Gesetzes vom 10.09.2021 (BGBl. I S. 4147)
 - Bundes-Bodenschutzgesetz (BBodSchG) vom 17.03.1998 (BGBl. I S. 502), zuletzt geändert durch Artikel 7 des Gesetzes vom 25.02.2021 (BGBl. I S. 306)
 - Bundes-Immissionsschutzgesetz (BImSchG) i.d.F. vom 17.05.2013 (BGBl. I S. 1274; 2021 I S. 123), zuletzt geändert durch Artikel 1 des Gesetzes vom 24.09.2021 (BGBl. I S. 4458)
 - Gesetz zur Ordnung des Wasserhaushaltes (Wasserhaushaltsgesetz - WHG) i.d.F. der Bekanntmachung vom 31.07.2009 (BGBl. I S. 2585), zuletzt geändert durch Artikel 2 des Gesetzes vom 18.08.2021 (BGBl. I S. 3901)
 - Gesetz über Naturschutz und Landschaftspflege (Bundesnaturschutzgesetz - BNatSchG) vom 29.07.2009 (BGBl. I S. 2542), zuletzt geändert durch Artikel 1 des Gesetzes vom 18.08.2021 (BGBl. I S. 3908)
 - Landesnaturschutzgesetz Rheinland-Pfalz (LNatSchG) i.d.F. der Bekanntmachung vom 06.10.2015 (GVBl. 2015 S. 283), zuletzt geändert durch Artikel 8 des Gesetzes vom 26.06.2020 (GVBl. S. 287)
 - Landesbauordnung Rheinland-Pfalz (LBauO) vom 24.11.1998 (GVBl. 1998 S. 365), zuletzt geändert durch Artikel 3 des Gesetzes vom 28.09.2021 (GVBl. S. 543)
 - Landeswassergesetz Rheinland-Pfalz (LWG) i.d.F. der Bekanntmachung vom 14.07.2015 (GVBl. 2015 S. 127), zuletzt geändert durch Artikel 1 des Gesetzes vom 28.09.2021 (GVBl. S. 543)
 - Denkmalschutzgesetz Rheinland-Pfalz (DSchG) vom 23.03.1978 (GVBl. 1978, S. 159), zuletzt geändert durch Artikel 4 des Gesetzes vom 28.09.2021 (GVBl. S. 543)
 - Gemeindeordnung Rheinland-Pfalz (GemO) i.d.F. vom 31.01.1994 (GVBl. 1994 S. 153), zuletzt geändert durch Artikel 1 des Gesetzes vom 27.01.2022 (GVBl. S. 21)

Planverfahren

1. Aufstellungsbeschluss
 Der Gemeinderat Bobenheim-Roxheim hat am 07.04.2022 gemäß § 1 Abs. 3 und § 2 Abs. 1 BauGB die Aufstellung dieses Bebauungsplanes beschlossen. Der Bebauungsplan "Tbpl III Nördlich der Industriestraße", 25. Änderung (Breslauer Str. / Allensteiner Str.)" wird im beschleunigten Verfahren gemäß § 13a Abs. 1 Satz 2 Nr. 1 BauGB aufgestellt.
2. Öffentliche Bekanntmachung des Aufstellungsbeschlusses
 Der Aufstellungsbeschluss wurde am _____ ortsüblich bekannt gemacht (§ 2 Abs. 1 Satz 2 BauGB). Dabei wurde darauf hingewiesen, dass der Bebauungsplan im beschleunigten Verfahren ohne die frühzeitigen Beteiligungsverfahren nach §§ 3 Abs. 1 und 4 Abs. 1 BauGB und ohne Durchführung einer Umweltprüfung nach § 2 Abs. 4 BauGB fortgeführt werden soll und von dem Umweltbericht nach § 2a BauGB, von der Angabe welche Arten umweltbezogener Informationen verfügbar sind und von der zusammenfassenden Erklärung abgesehen werden soll.
3. Auslegung des Planentwurfs und Unterrichtung der Behörden und sonstigen Träger öffentlicher Belange
 Der Bebauungsplanentwurf mit den bauplanungsrechtlichen Festsetzungen, den örtlichen Bauvorschriften und der Begründung hat in der Zeit vom _____ bis einschließlich _____ nach § 3 Abs. 2 Satz 1 BauGB öffentlich ausgelegen.
 Dabei konnte sich die Öffentlichkeit nach § 13a Abs. 3 Nr. 2 BauGB auch über die allgemeinen Ziele und Zwecke und wesentlichen Auswirkungen der Planung unterrichten lassen und sich zur Planung äußern. Ort und Dauer der Auslegung wurden nach § 3 Abs. 2 Satz 2 BauGB am _____ ortsüblich bekannt gemacht.
 Die Behörden und sonstigen Träger öffentlicher Belange wurden mit Schreiben vom _____ von der Auslegung unterrichtet. Während der öffentlichen Auslegung gingen seitens der Öffentlichkeit _____ Stellungnahmen ein. Die abgegebenen Stellungnahmen wurden vom Gemeinderat Bobenheim-Roxheim am _____ gemäß § 1 Abs. 7 BauGB geprüft. Das Ergebnis wurde denjenigen, die Stellungnahmen abgegeben haben mit Schreiben vom _____ mitgeteilt.
4. Beteiligung der Behörden und sonstigen Träger öffentlicher Belange gemäß § 4 Abs. 2 BauGB
 Den Behörden und sonstigen Trägern öffentlicher Belange, deren Aufgabenbereich durch die Planung berührt werden kann, wurde mit Schreiben vom _____ Gelegenheit zur Stellungnahme bis zum _____ gegeben (formliche Behördenbeteiligung nach § 4 Abs. 2 BauGB). Die abgegebenen Stellungnahmen wurden vom Gemeinderat Bobenheim-Roxheim am _____ gemäß § 1 Abs. 7 BauGB geprüft. Das Ergebnis wurde denjenigen, die Stellungnahmen abgegeben haben mit Schreiben vom _____ mitgeteilt.
5. Satzungsbeschluss
 Der Gemeinderat Bobenheim-Roxheim hat nach vorangegangener Prüfung der Stellungnahmen am _____ diesen Bebauungsplan mit den bauplanungsrechtlichen Festsetzungen gemäß § 10 Abs. 1 BauGB als Satzung beschlossen.
 Gleichzeitig beschloss der Gemeinderat Bobenheim-Roxheim die baurechtlichen Festsetzungen (örtliche Bauvorschriften) im Geltungsbereich dieses Bebauungsplanes gemäß § 88 LBauO als Satzung.
 Bobenheim-Roxheim, den _____
 (Siegel)
 Bürgermeister Michael Georg Müller
6. Ausfertigung
 Der Bebauungsplan, bestehend aus Planzeichnung, Textlichen Festsetzungen, Begründung und Satzung, stimmt in all seinen Bestandteilen mit dem Willen des Gemeinderates Bobenheim-Roxheim überein. Das für den Bebauungsplan vorgeschriebene Verfahren wurde eingehalten. Der Bebauungsplan wird hiermit ausgefertigt.
 Bobenheim-Roxheim, den _____
 (Siegel)
 Bürgermeister Michael Georg Müller
7. Bekanntmachung
 Der Satzungsbeschluss wurde am _____ gemäß § 10 Abs. 3 BauGB ortsüblich bekannt gemacht. Mit dieser Bekanntmachung ist der Bebauungsplan in Kraft getreten. In der Bekanntmachung wurde gem. § 10 Abs. 3 Satz 3 BauGB darauf hingewiesen, wo der Bebauungsplan auf Dauer während der Dienststunden von jedermann eingesehen werden kann. Gleichzeitig ist auf die Geltendmachung der Verletzung von Vorschriften sowie auf die Rechtsfolgen (§ 215 Abs. 2 BauGB) und auf die Vorschriften des § 44 Abs. 3 Satz 1 und 2 sowie Abs. 4 BauGB über die Fälligkeit und Entstehung von Entschädigungsansprüchen hingewiesen worden (§ 44 Abs. 5 BauGB).
 Bobenheim-Roxheim, den _____
 (Siegel)
 Bürgermeister Michael Georg Müller

Übersichtslageplan M 1:10.000

- Plangebiet Teilbebauungsplan III "Nördlich der Industriestraße" 1967
- Plangebiet BPL gem. § 13a BauGB "Tbpl III Nördlich der Industriestraße", 25. Änderung

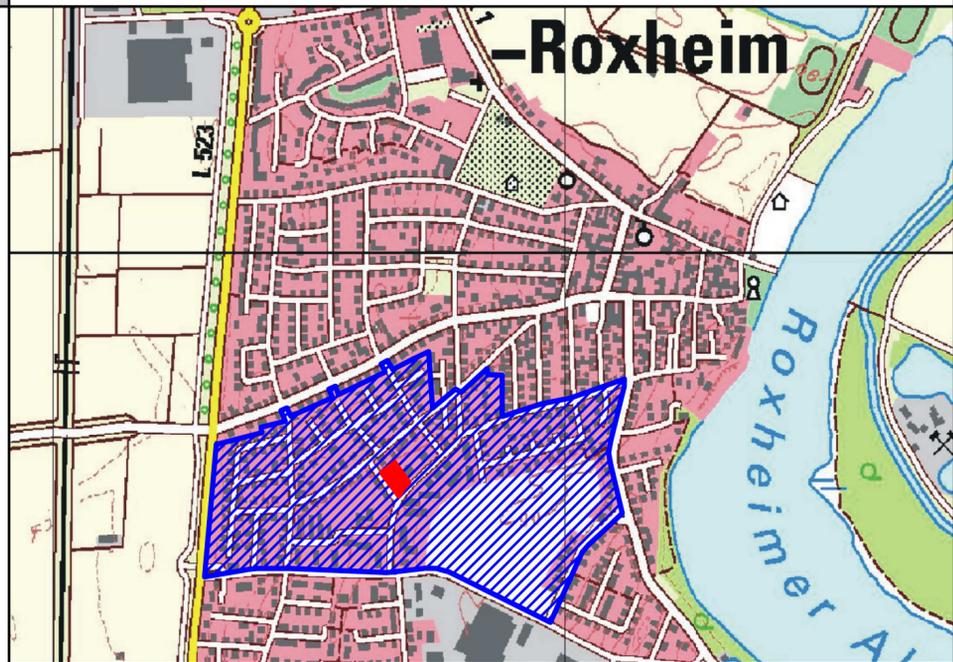

Gemeinde
 Bobenheim - Roxheim



Projekt: Bebauungsplan der Innenentwicklung gem. § 13a BauGB
 "Tbpl III Nördlich der Industriestraße", 25. Änderung (Breslauer Str. / Allensteiner Str.)

ENTWURF

Datum	Name	Art der Änderung

Bebauungsplan der Innenentwicklung

A.NR.	21-825	
Gemarkung:	Roxheim	
Flur:	0	
Maßstab:	1 : 500	
Plannr.:	5001	
ört. Aufn.	14.02.2022	T. Niendorf
gez.	03.05.2022	T. Niendorf
gepr.	03.05.2022	R. Martin

artec Bauprojekte GmbH
 Dipl. Ing. Rainer Martin
 B.Eng. Philip Martin
 Ottostraße 5
 66877 Ramstein-Miesenbach



Unterschrift Datum: 03.05.2022