


SCHNITT B-B

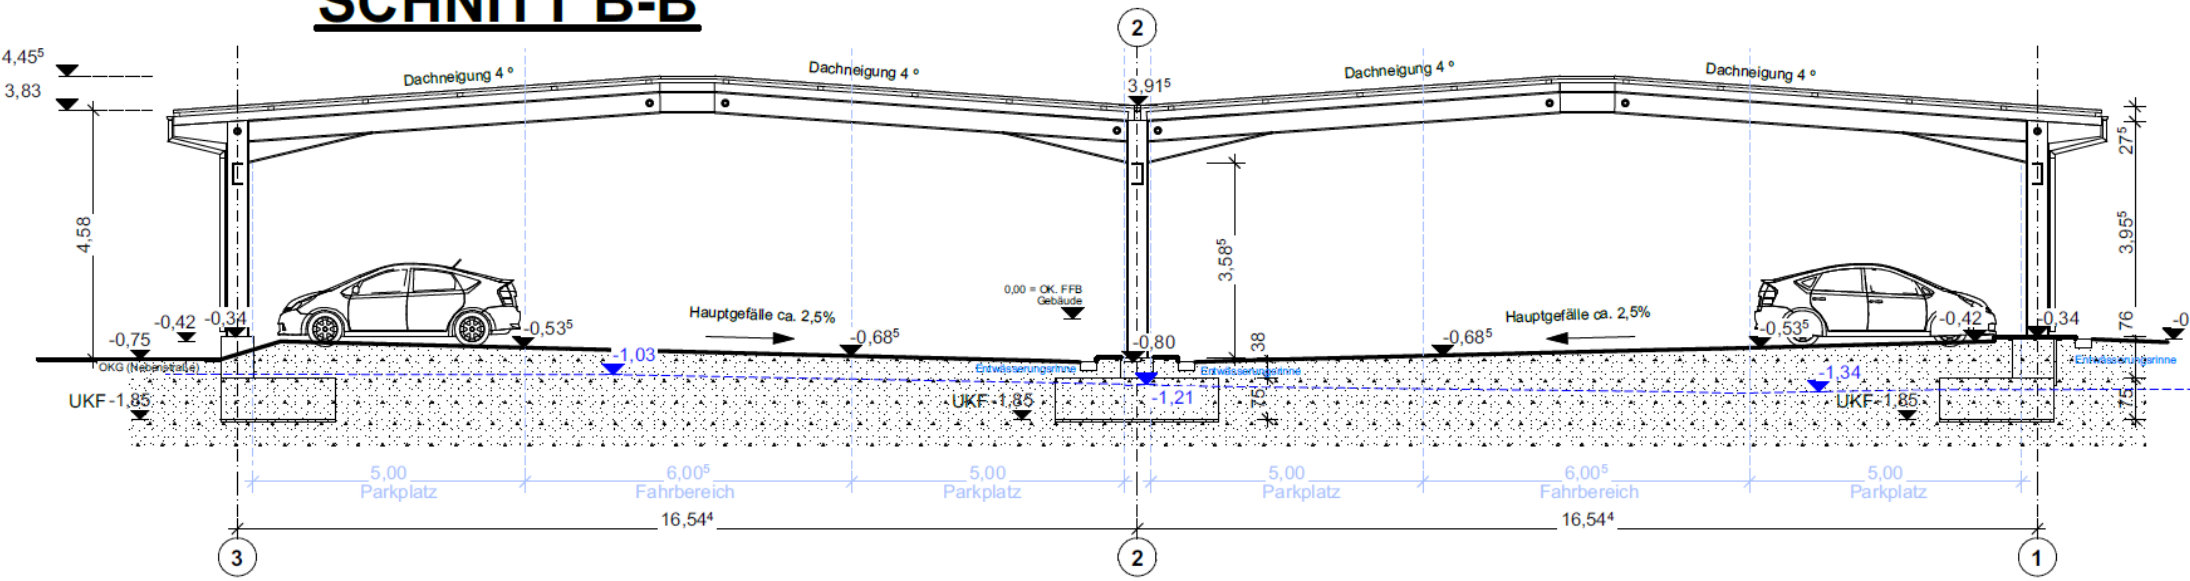

Neugestaltung Parkplatz