


ANSICHT SÜD

1:100



ANSICHT NORD

1:100

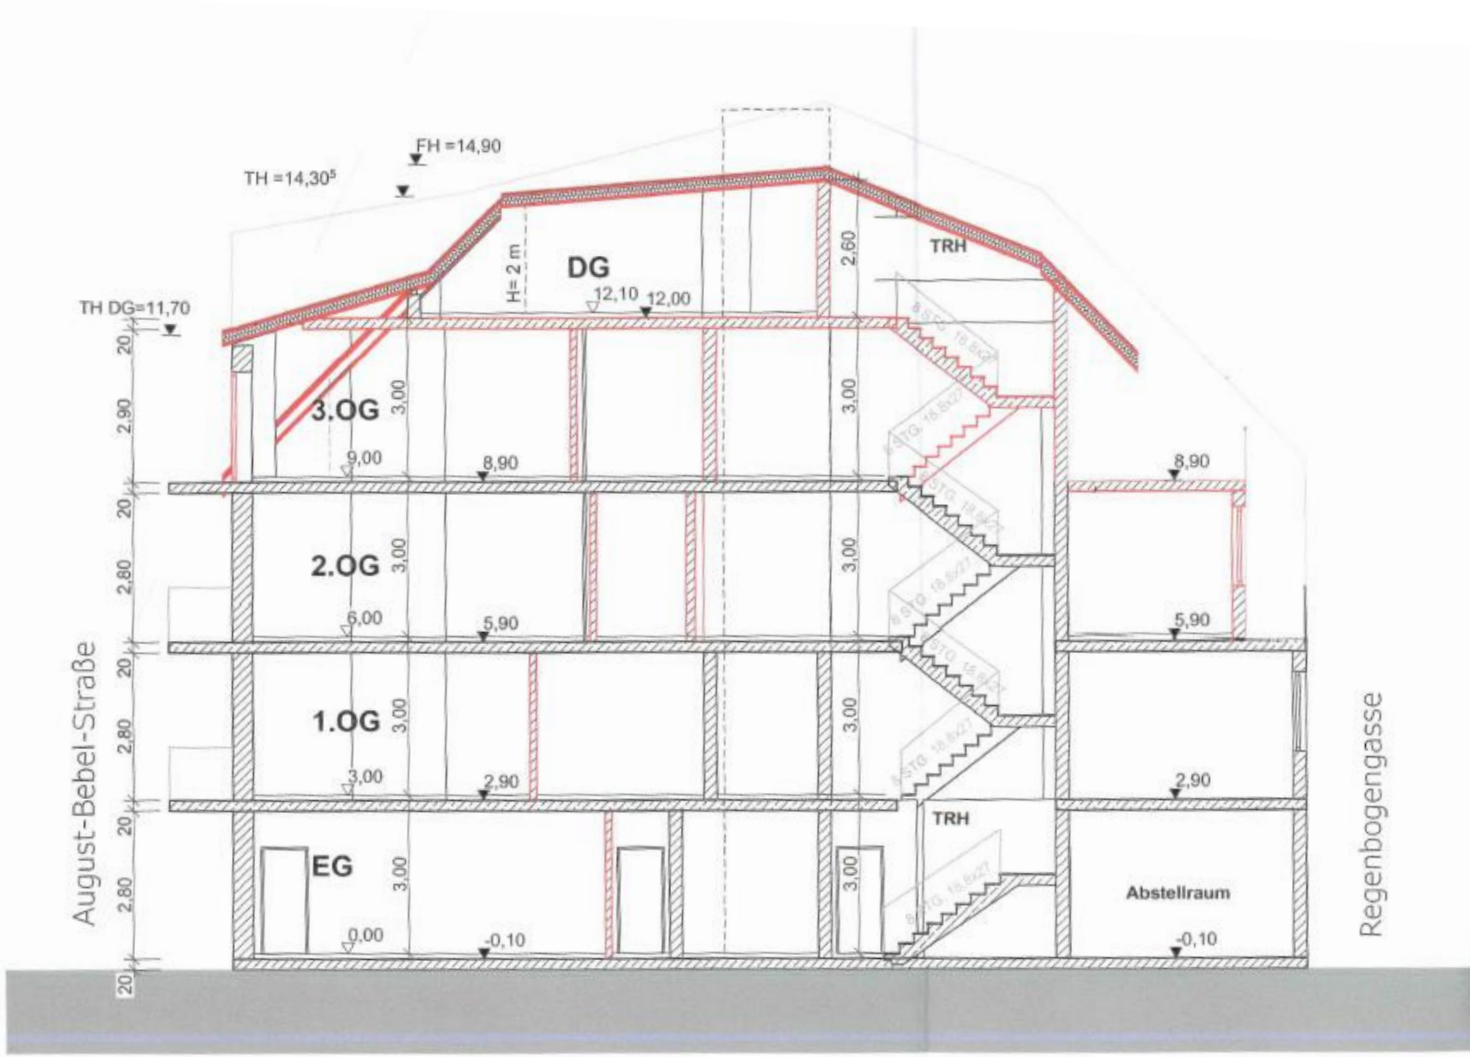

SCHNITT A-A