



An der Adamslust

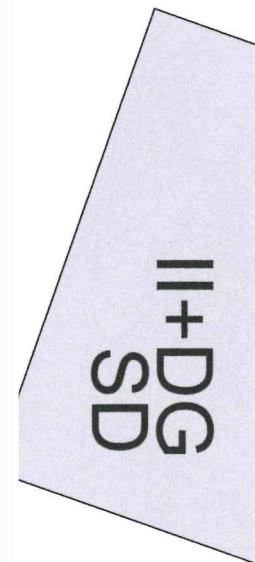


FREIFLÄCHENPLAN

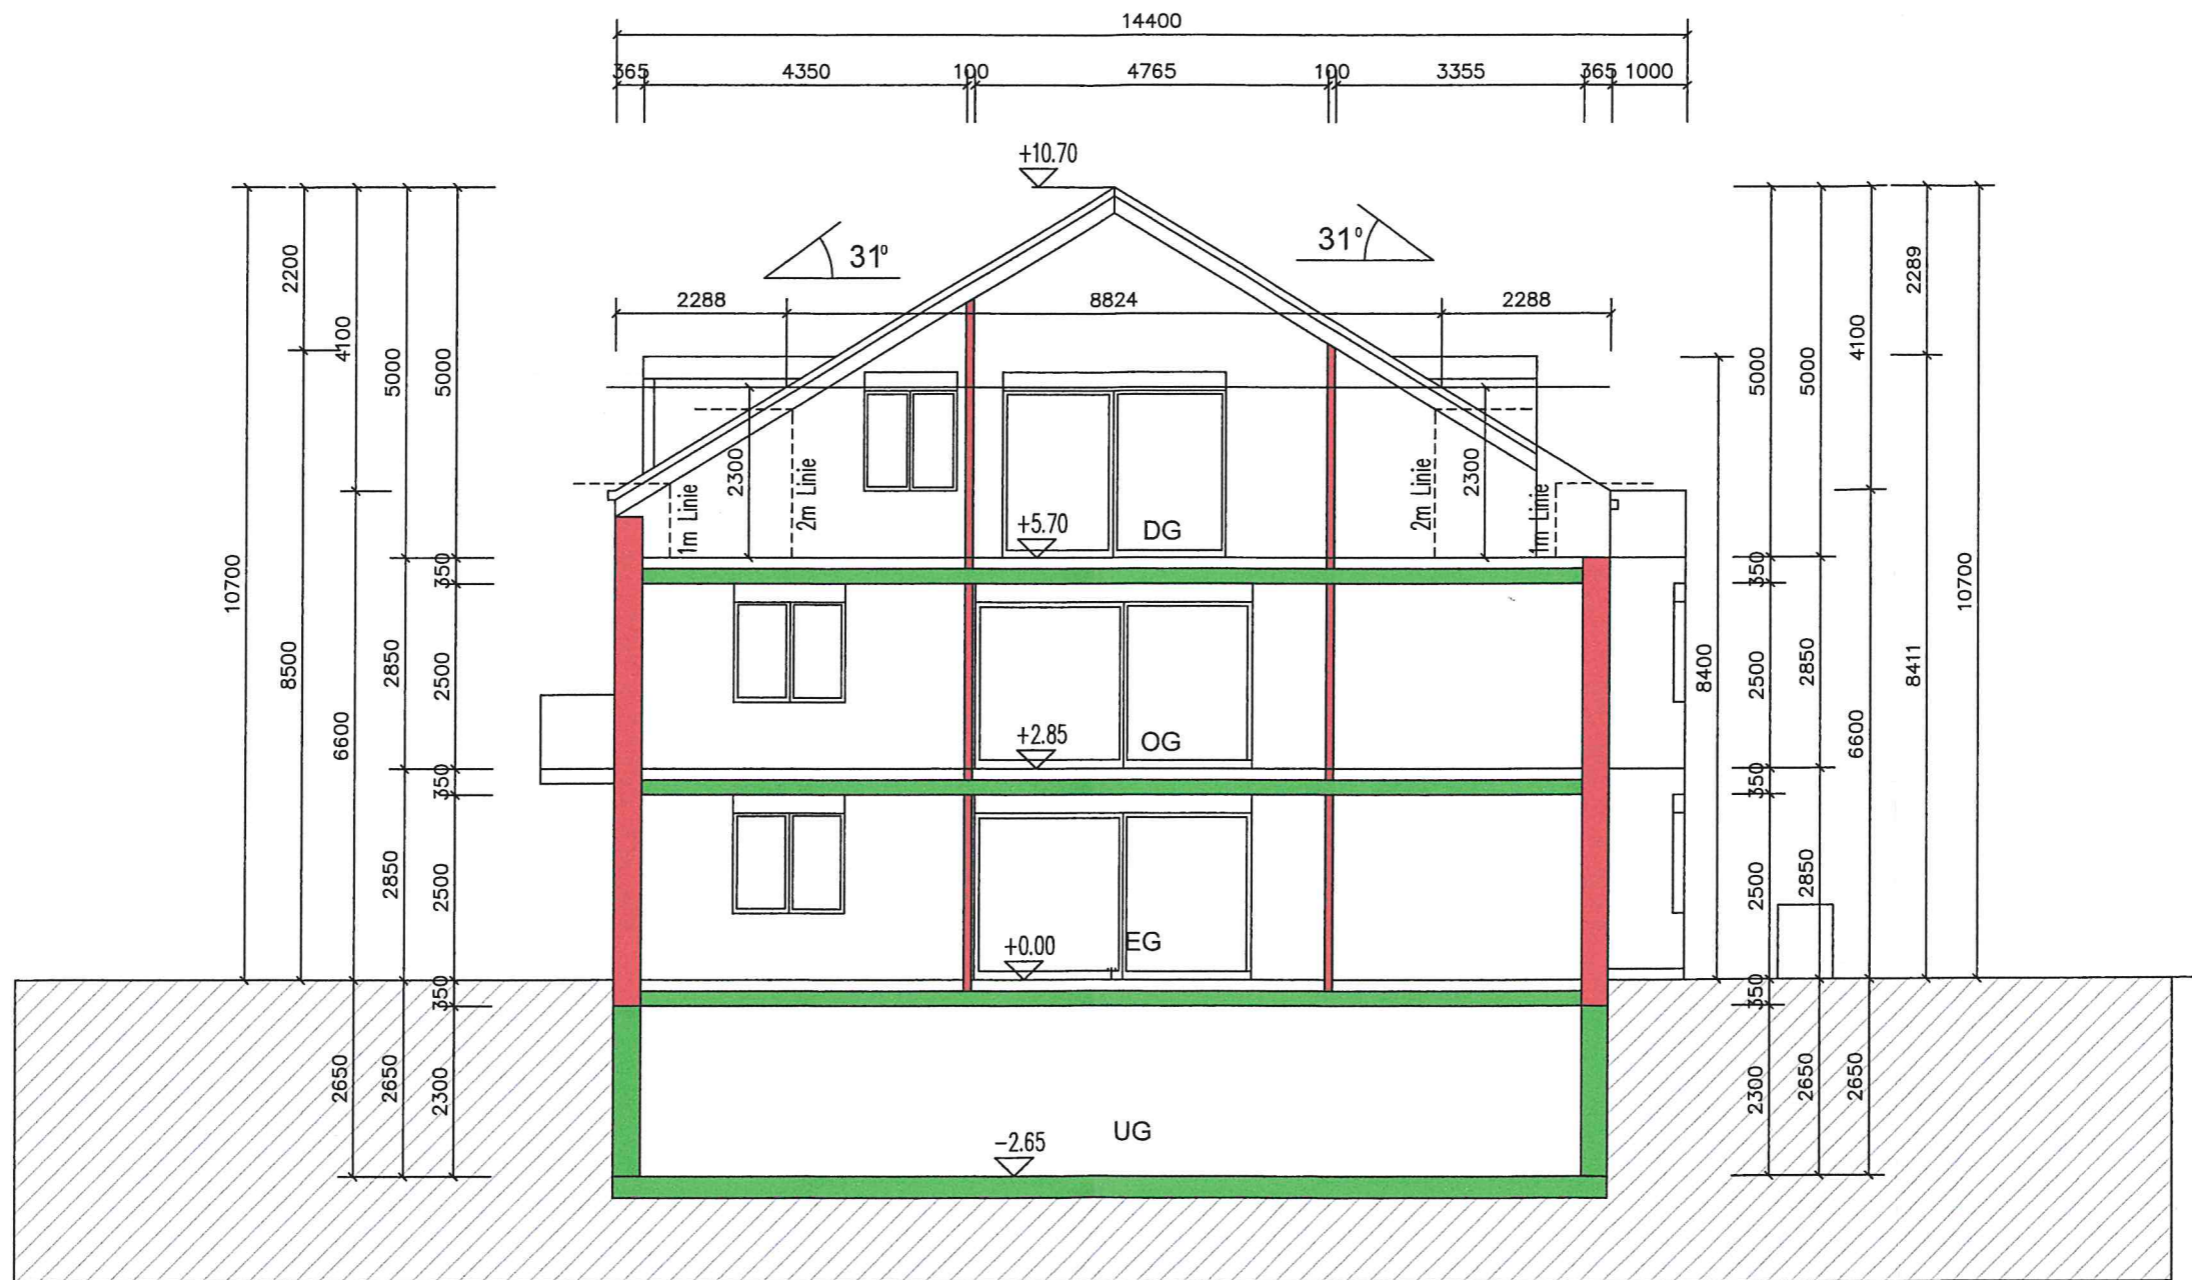

SCHNITT A-A




OST ANSICHT

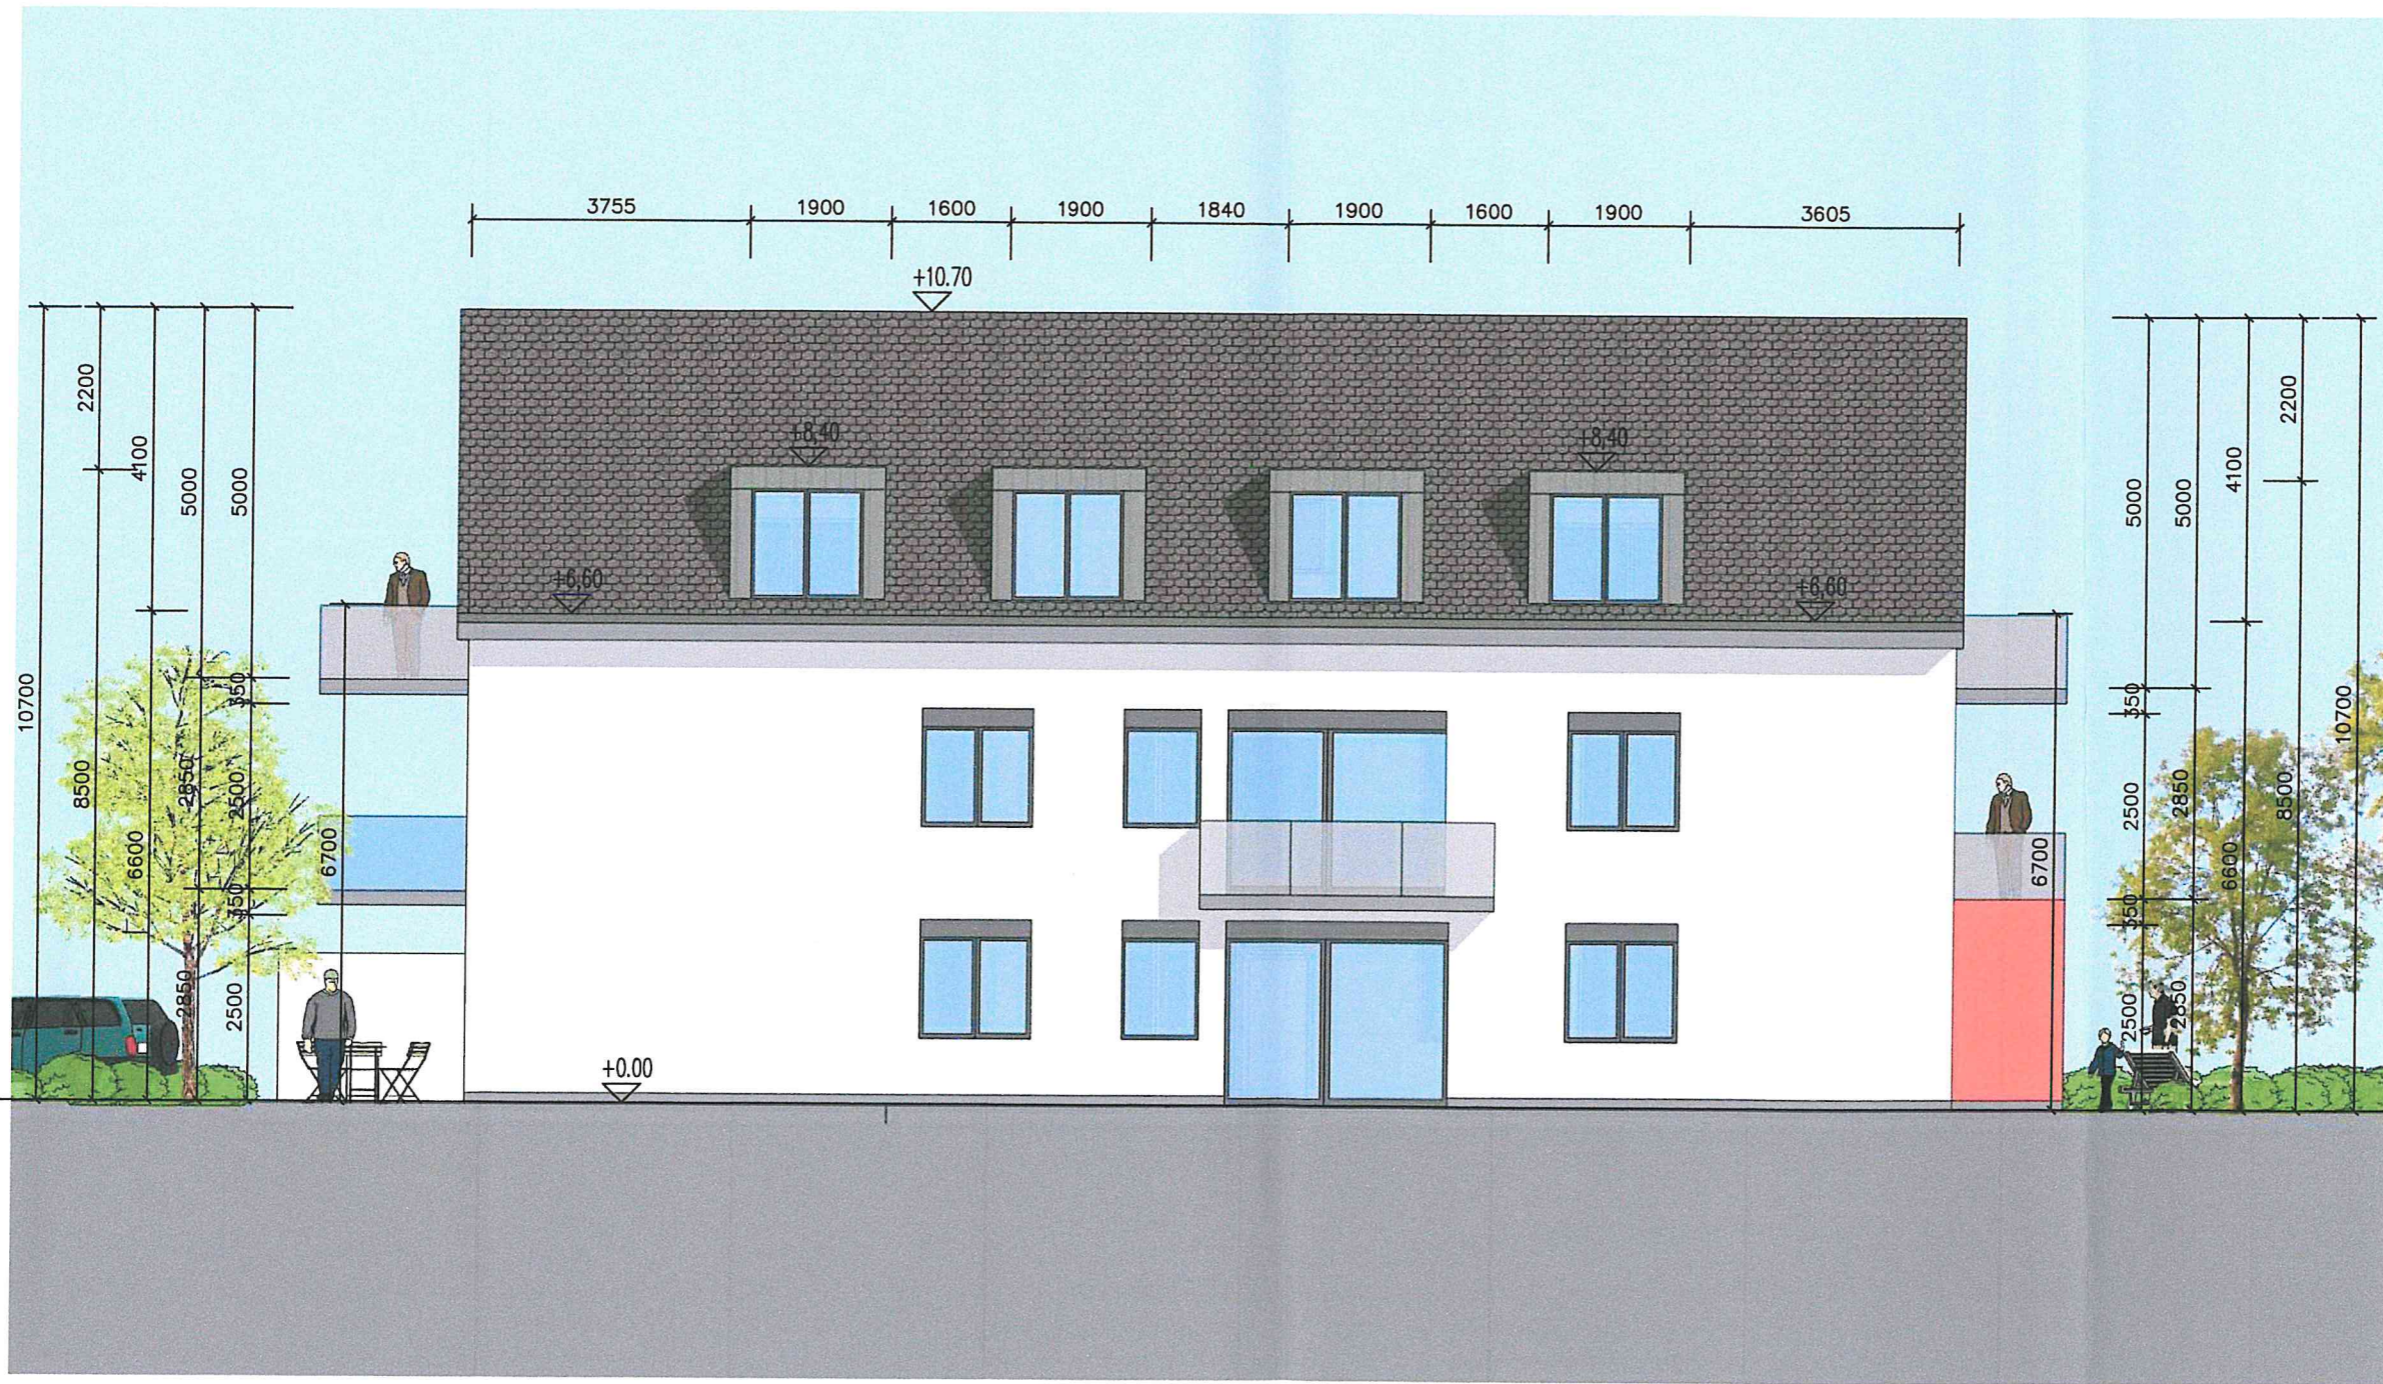

WEST ANSICHT



SÜD ANSICHTEN

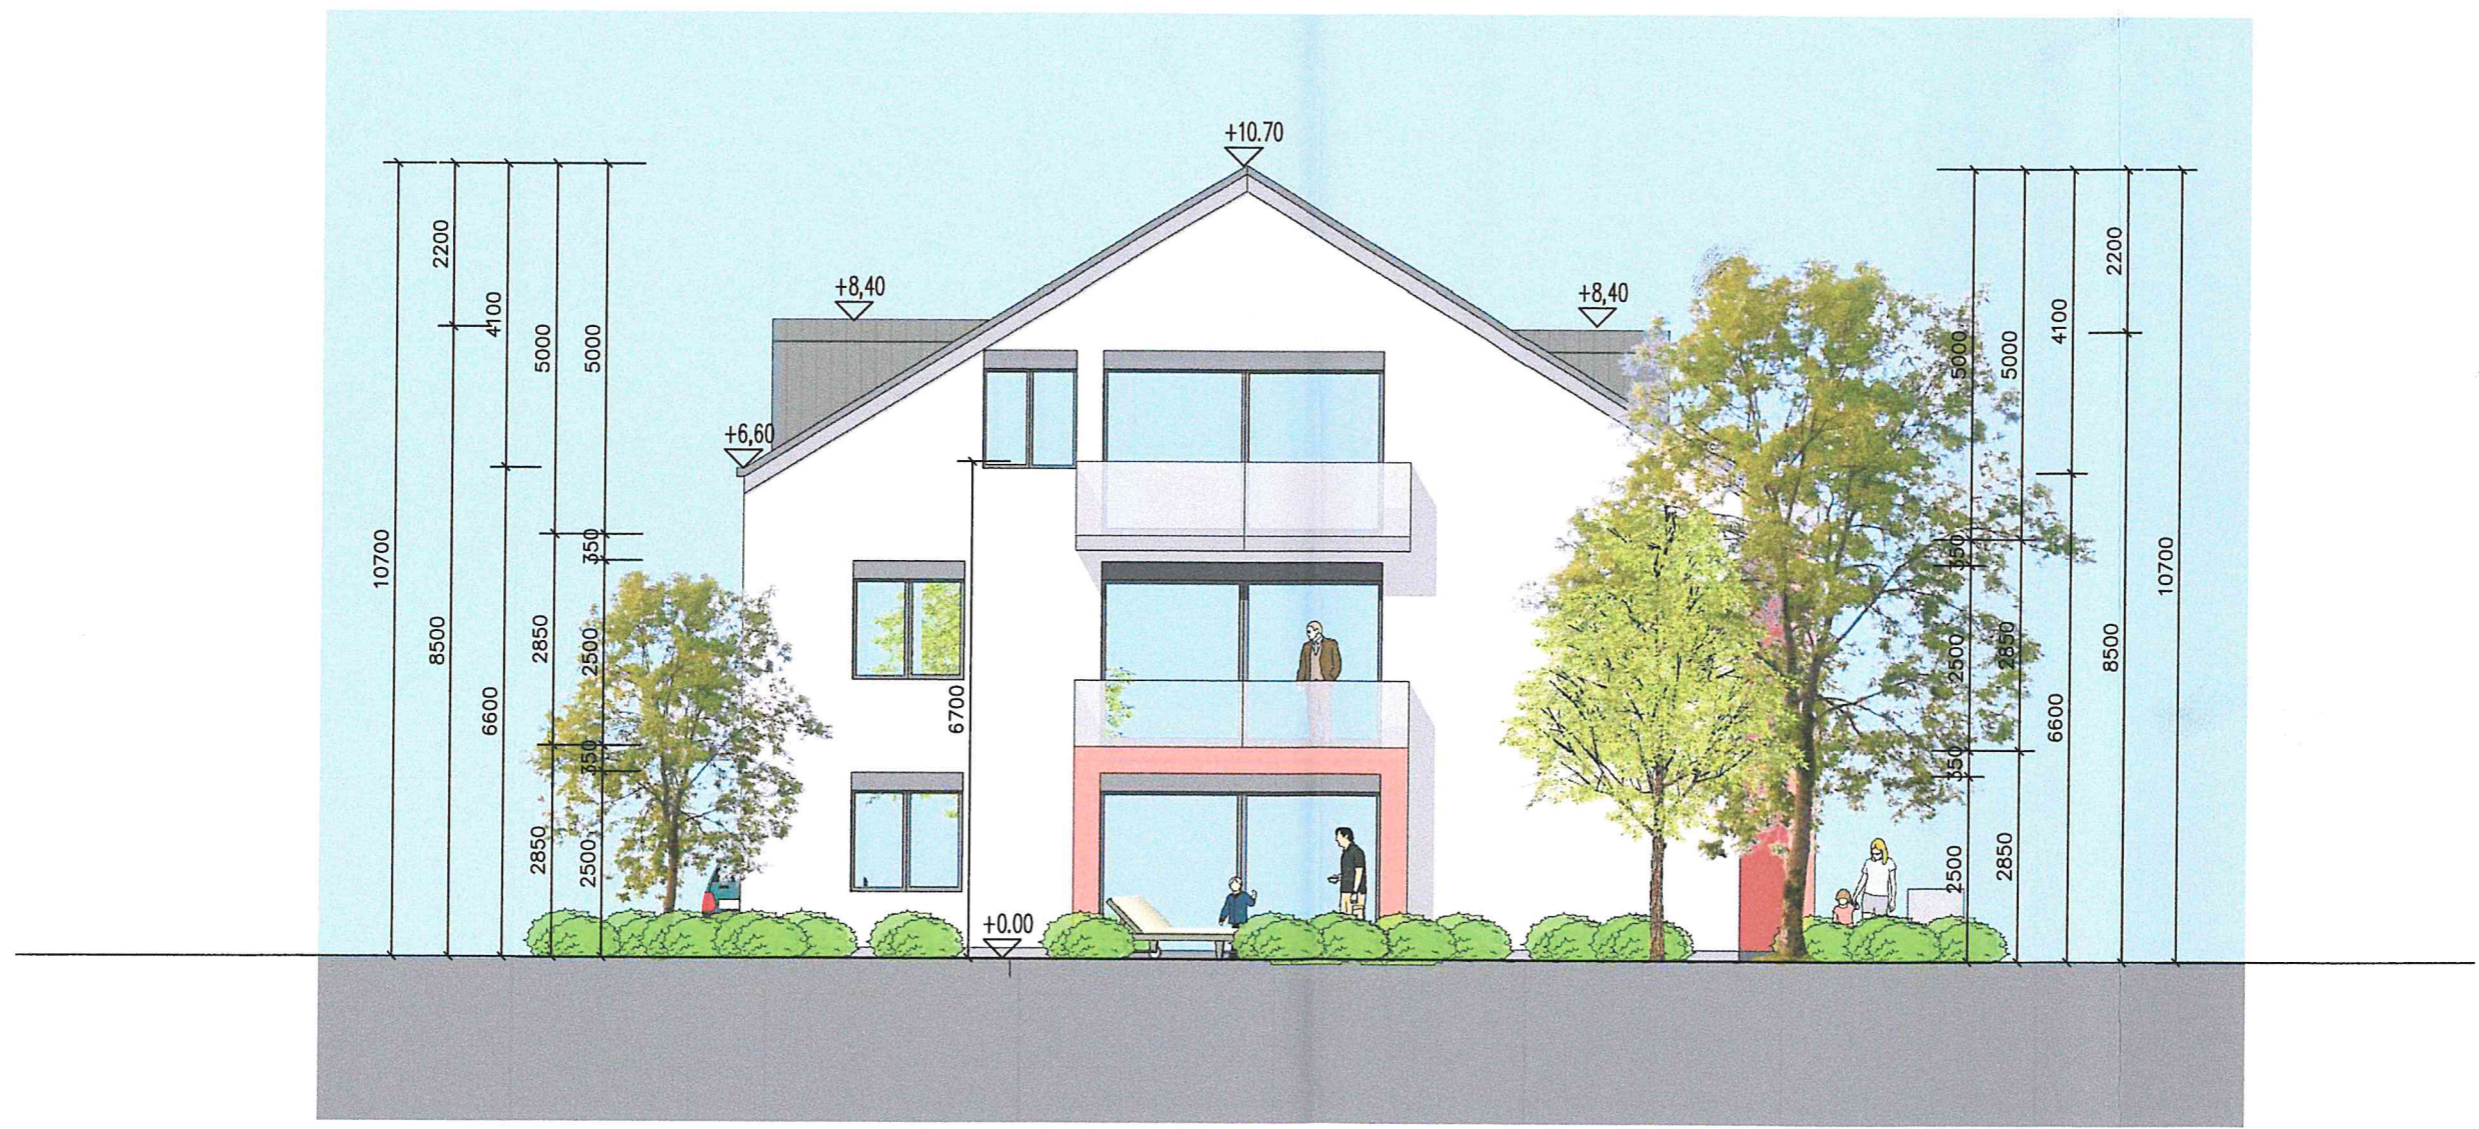

NORD ANSICHT