





Lageplan 1:500

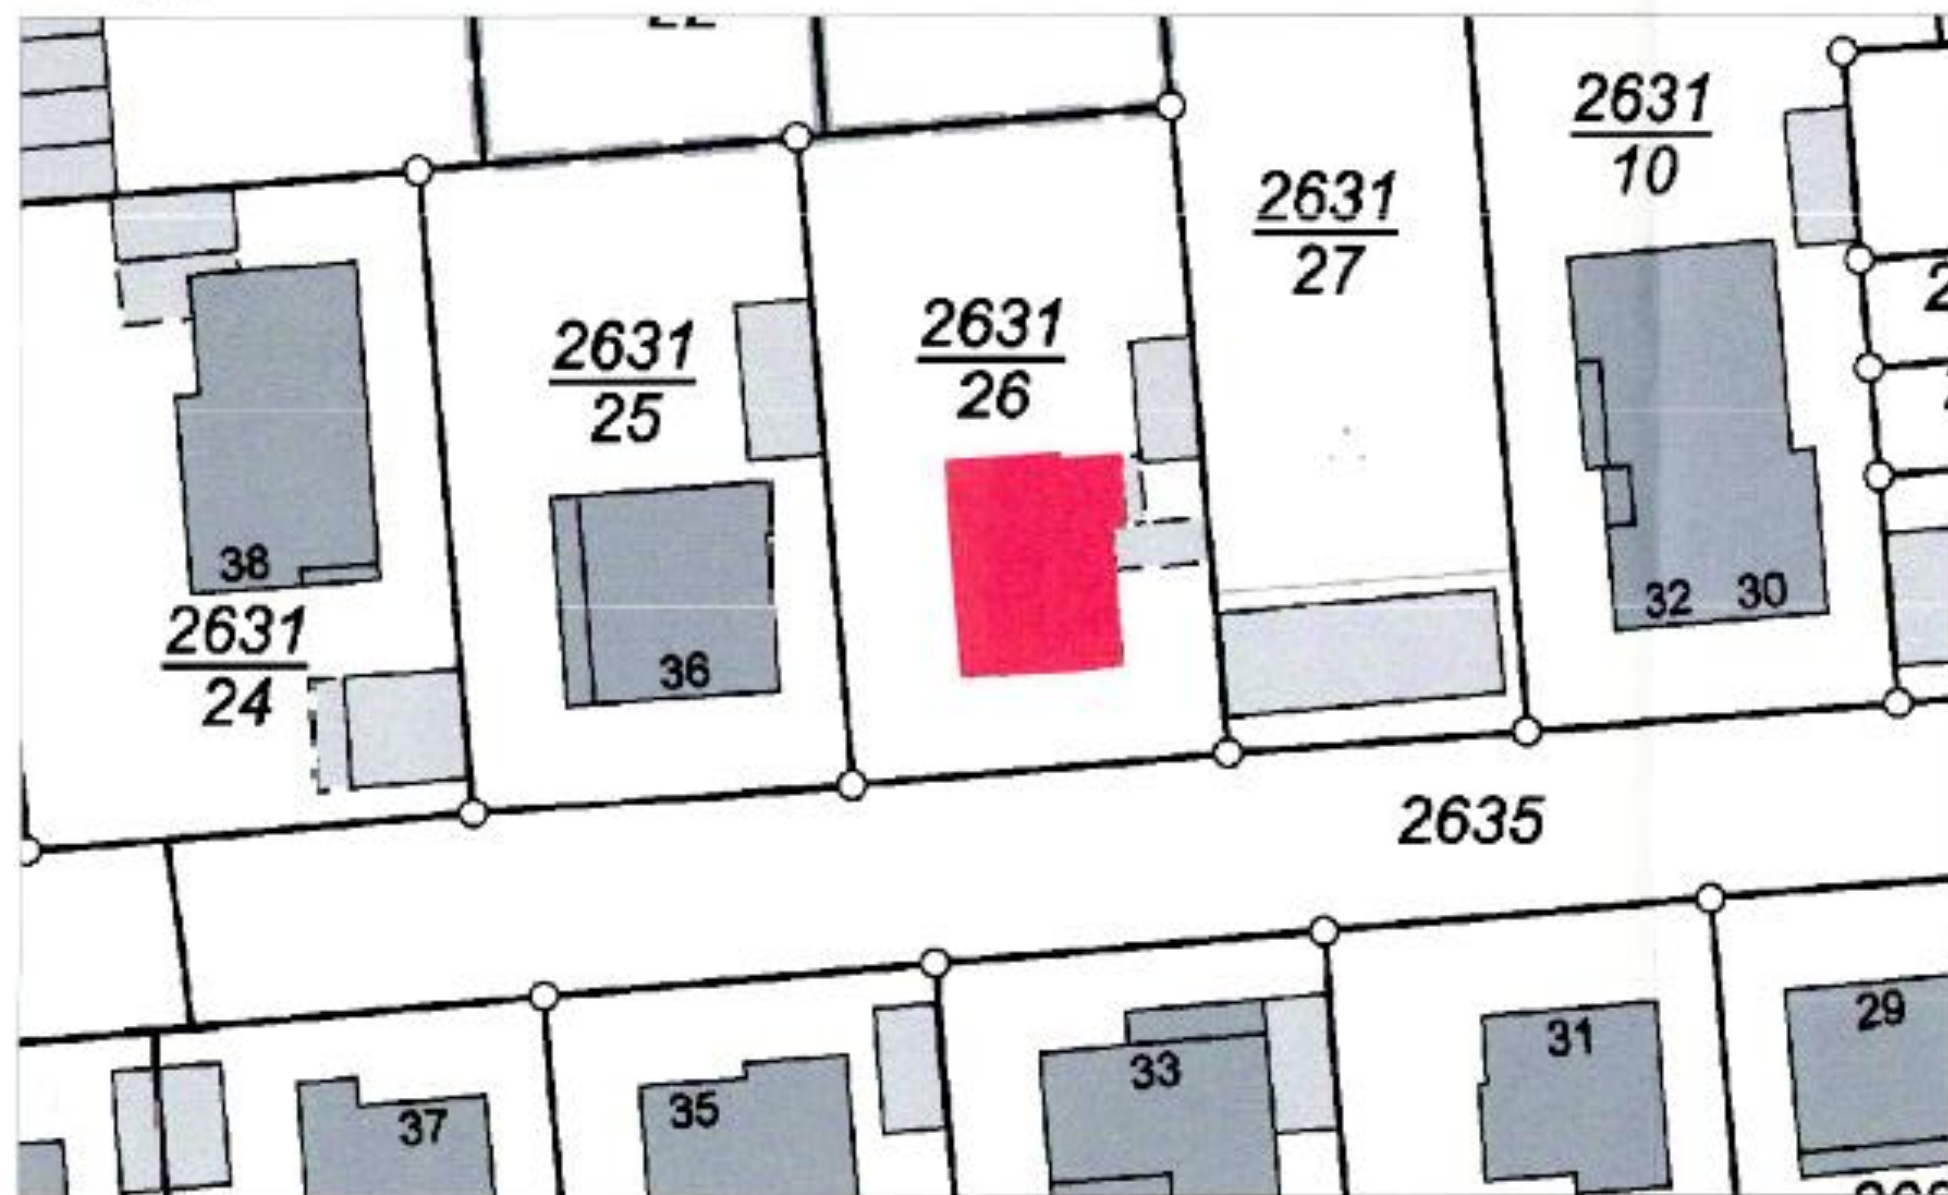


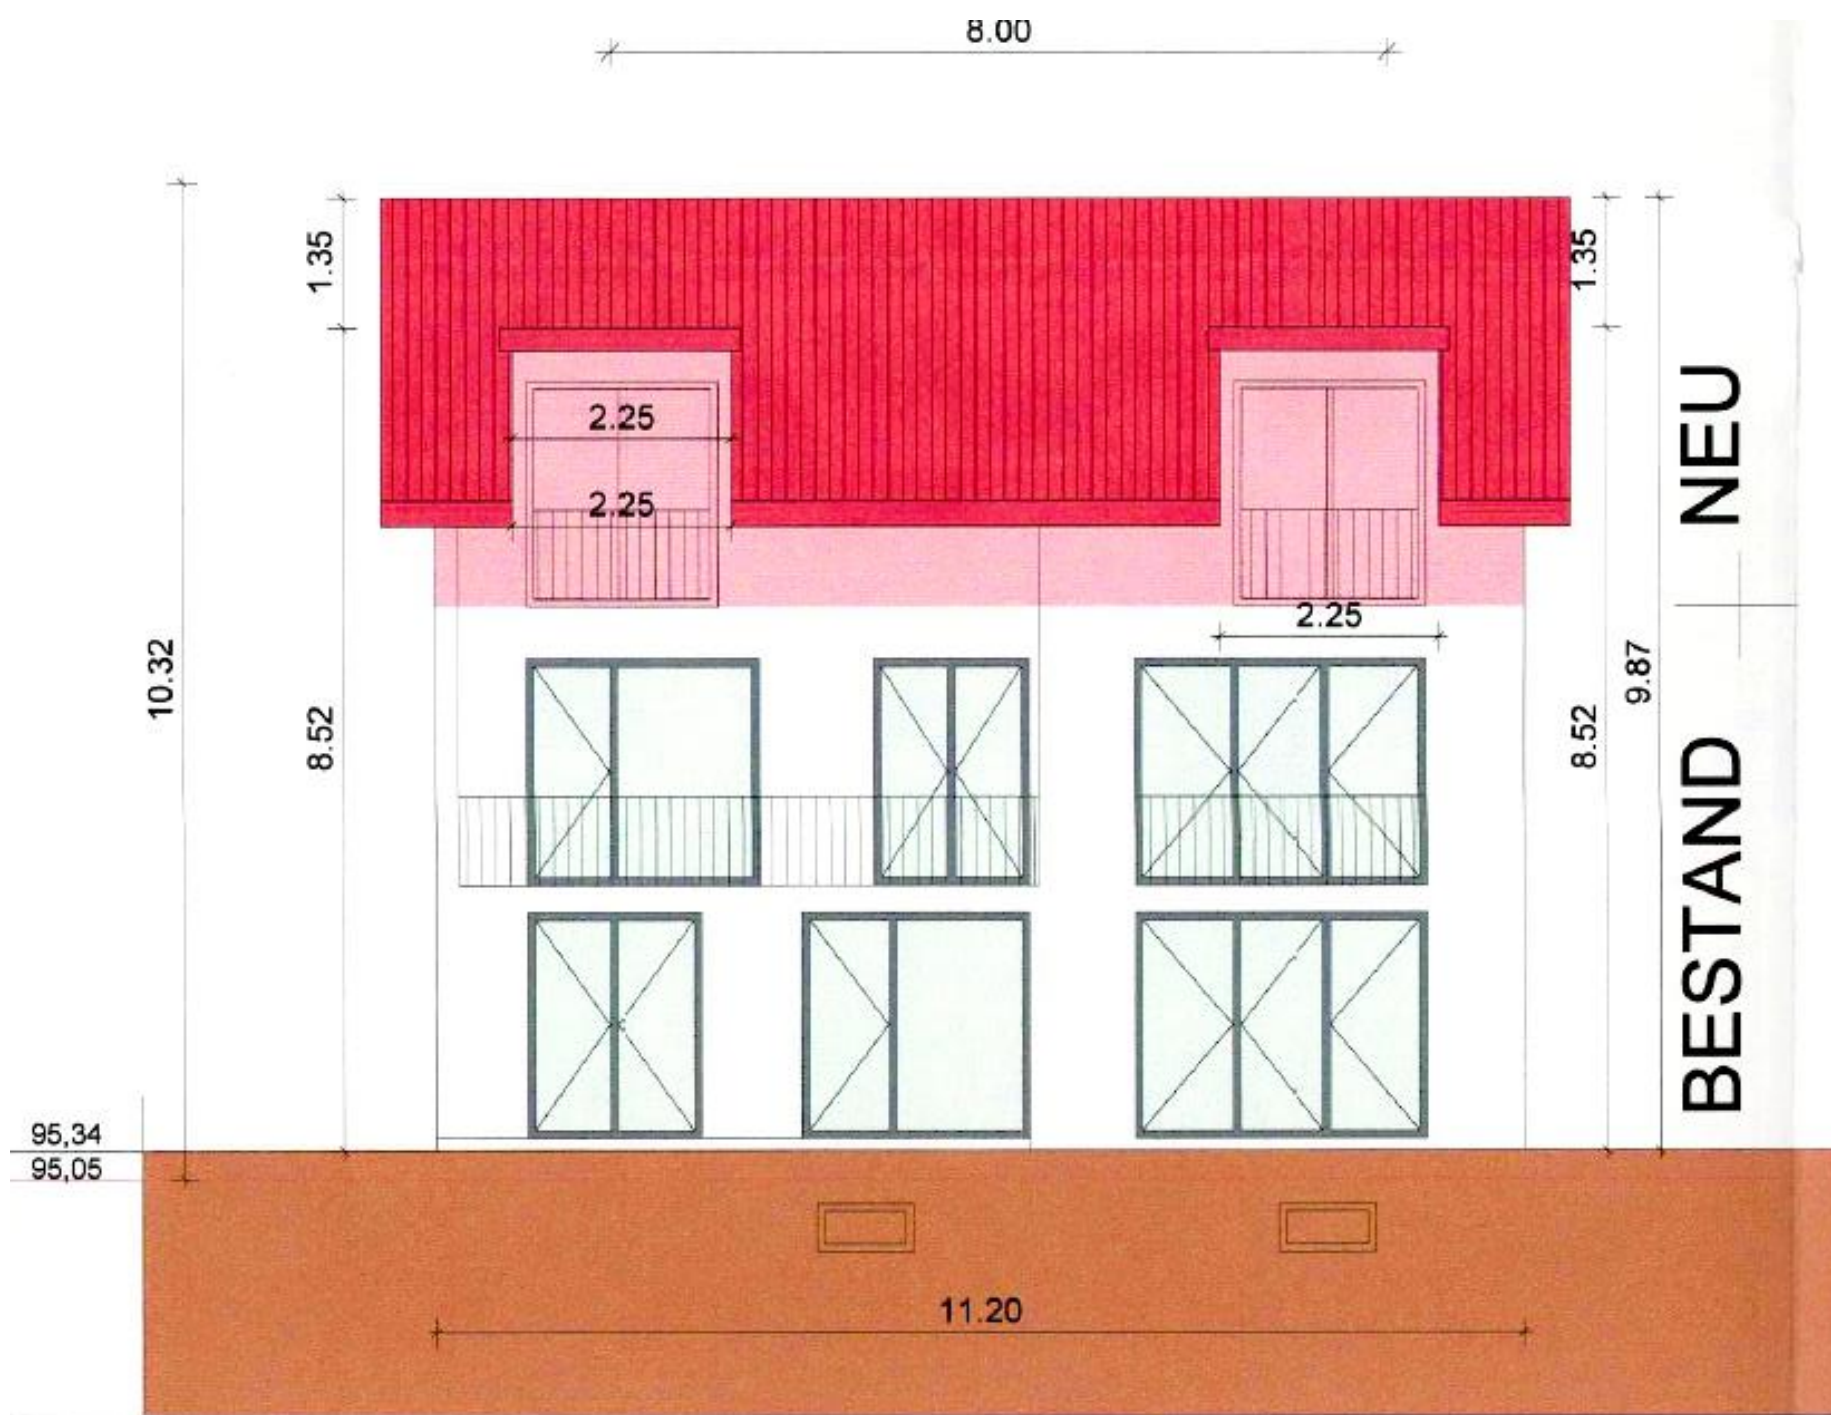


ANSICHT- WEST

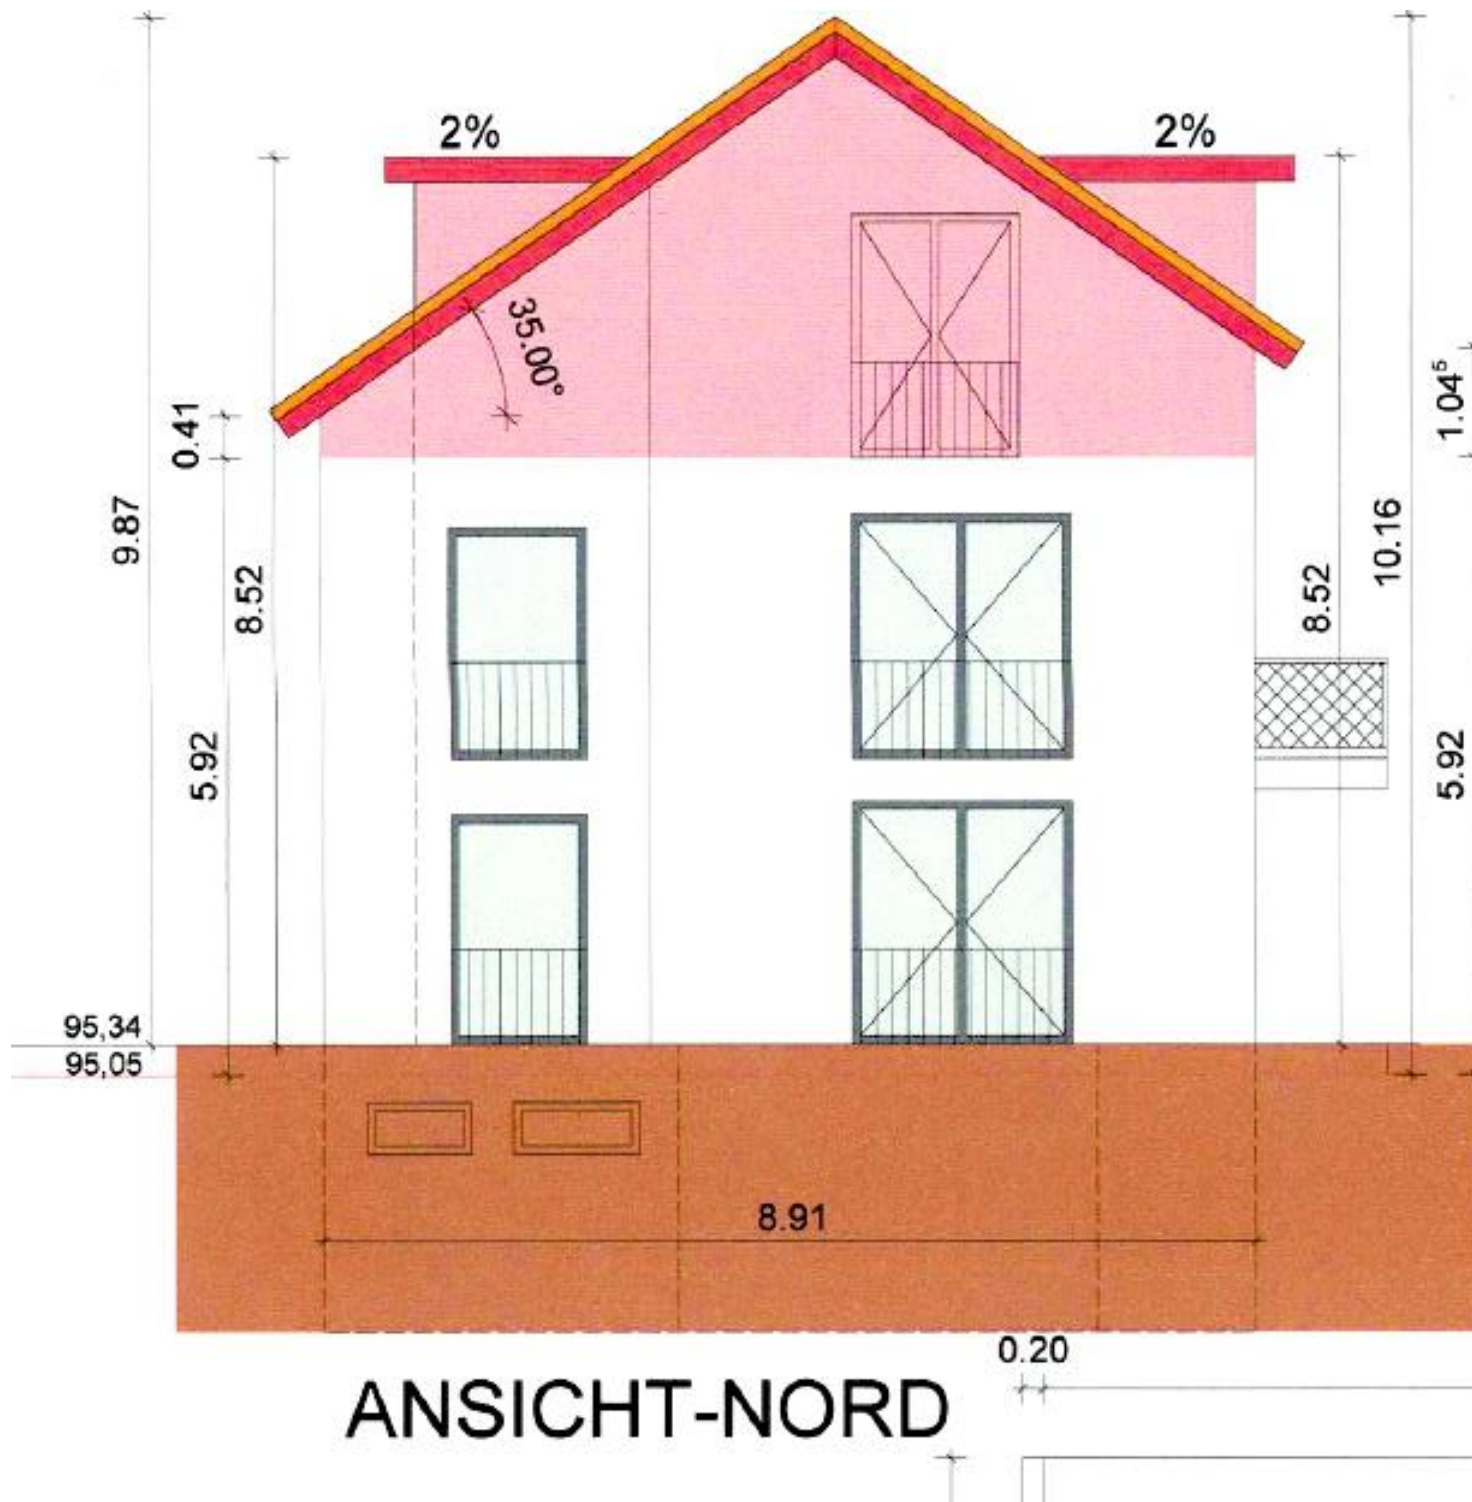

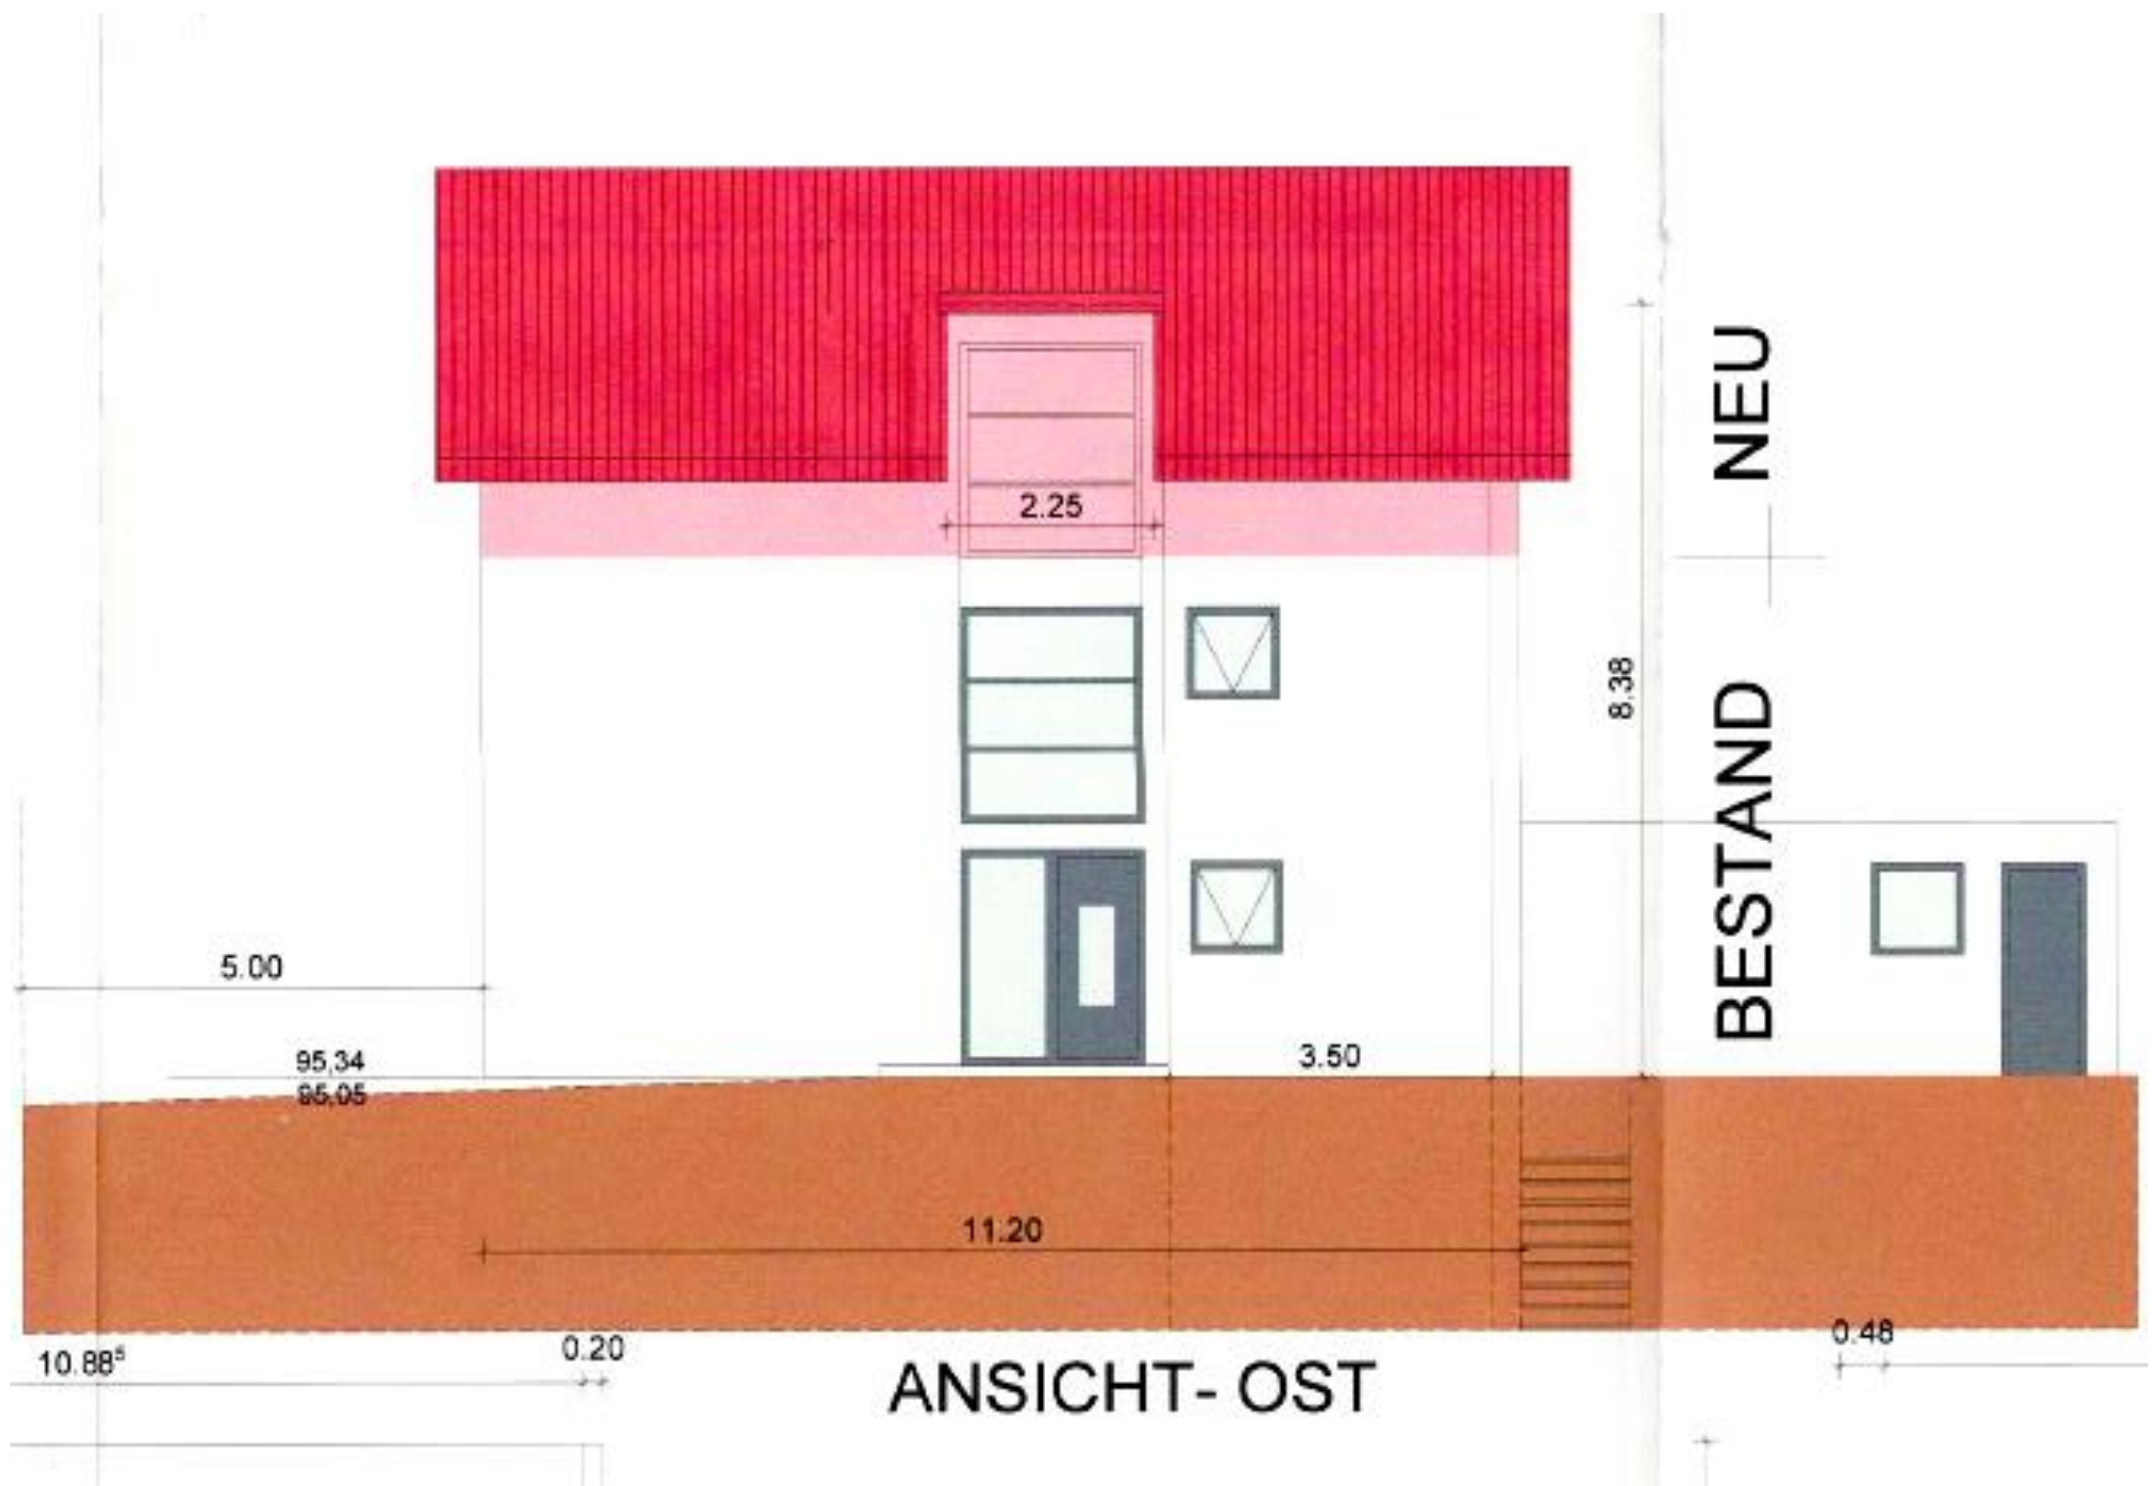

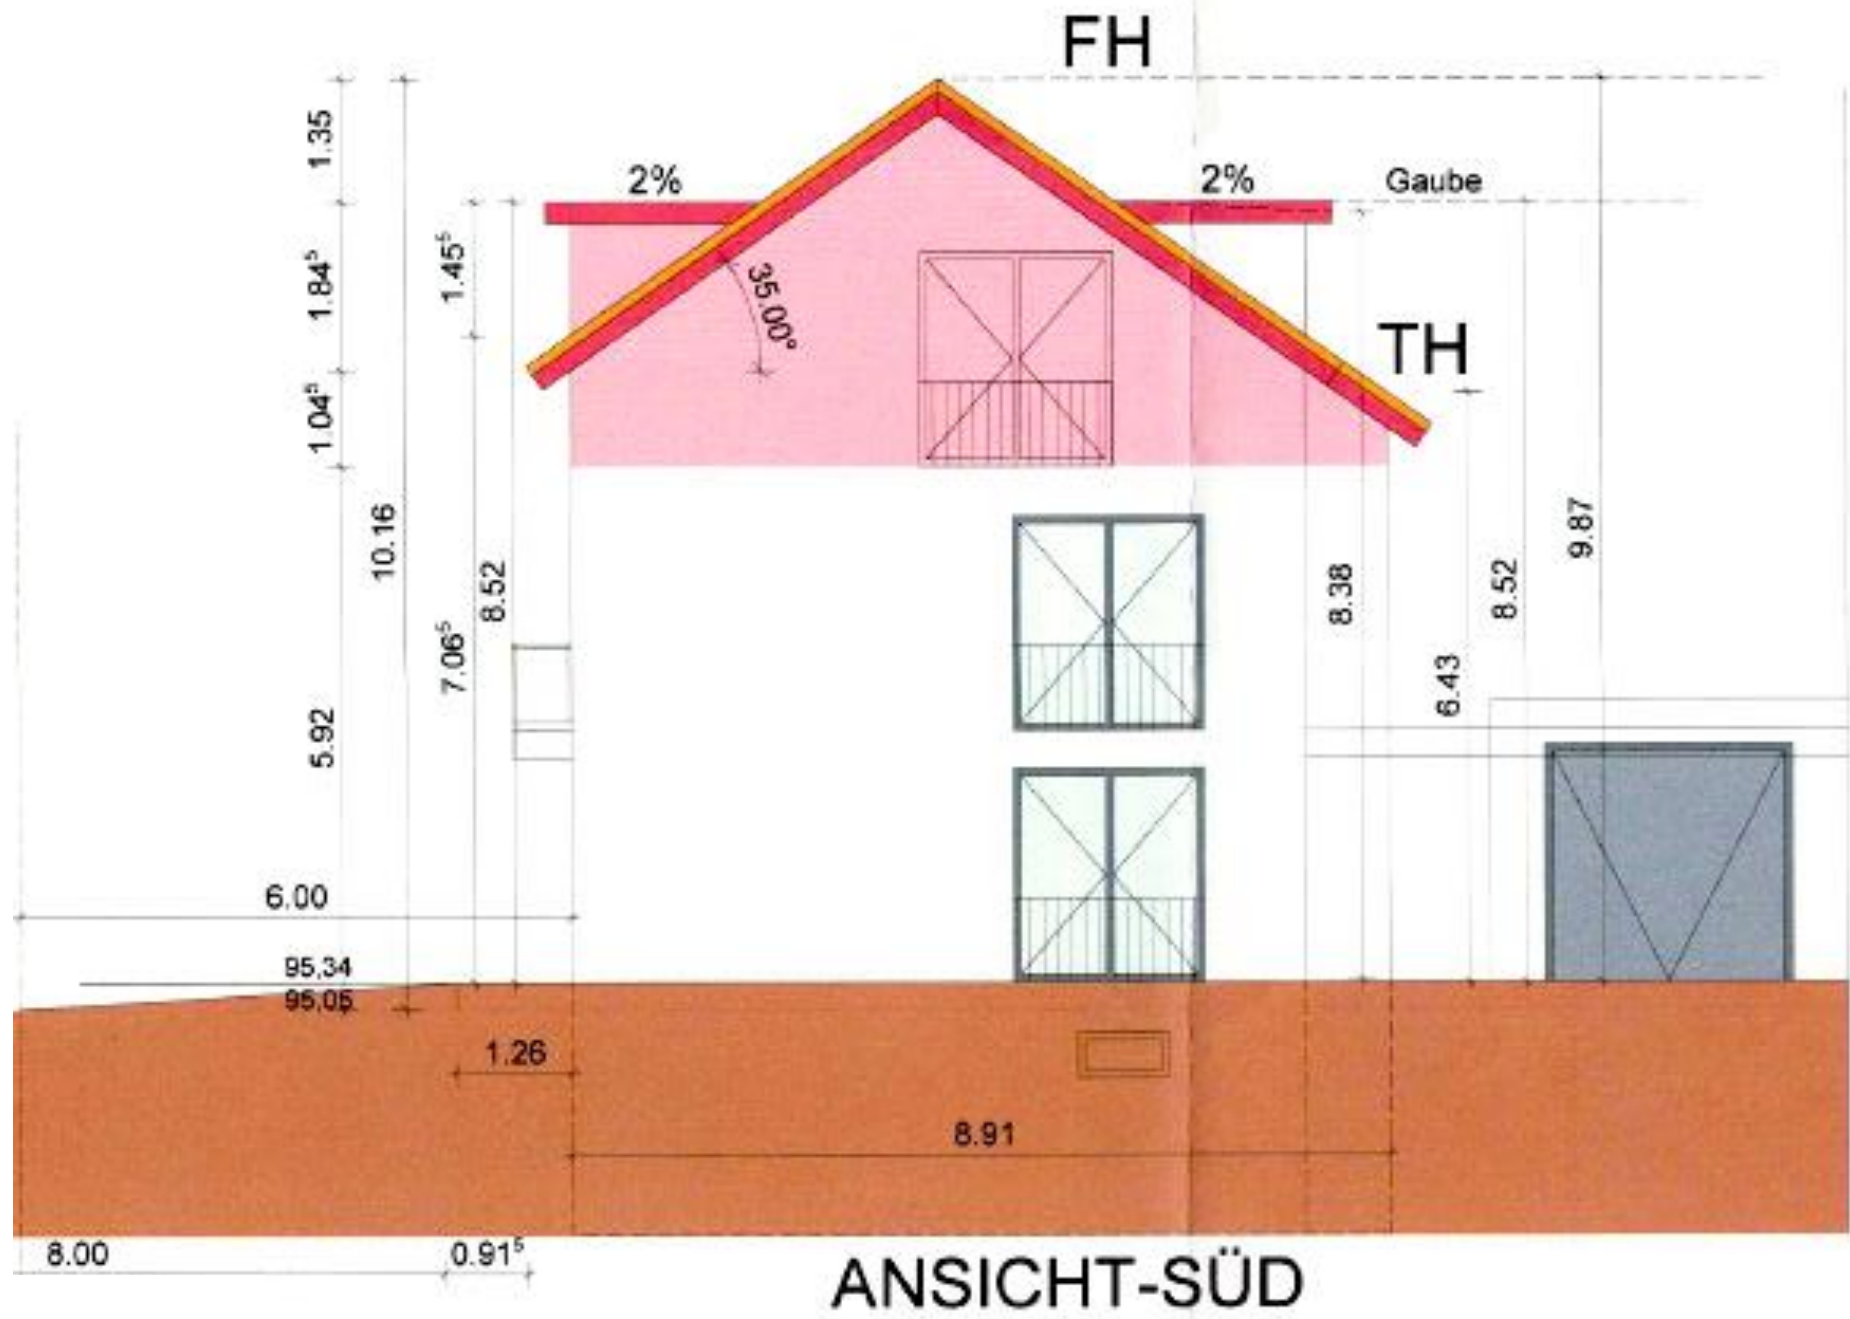

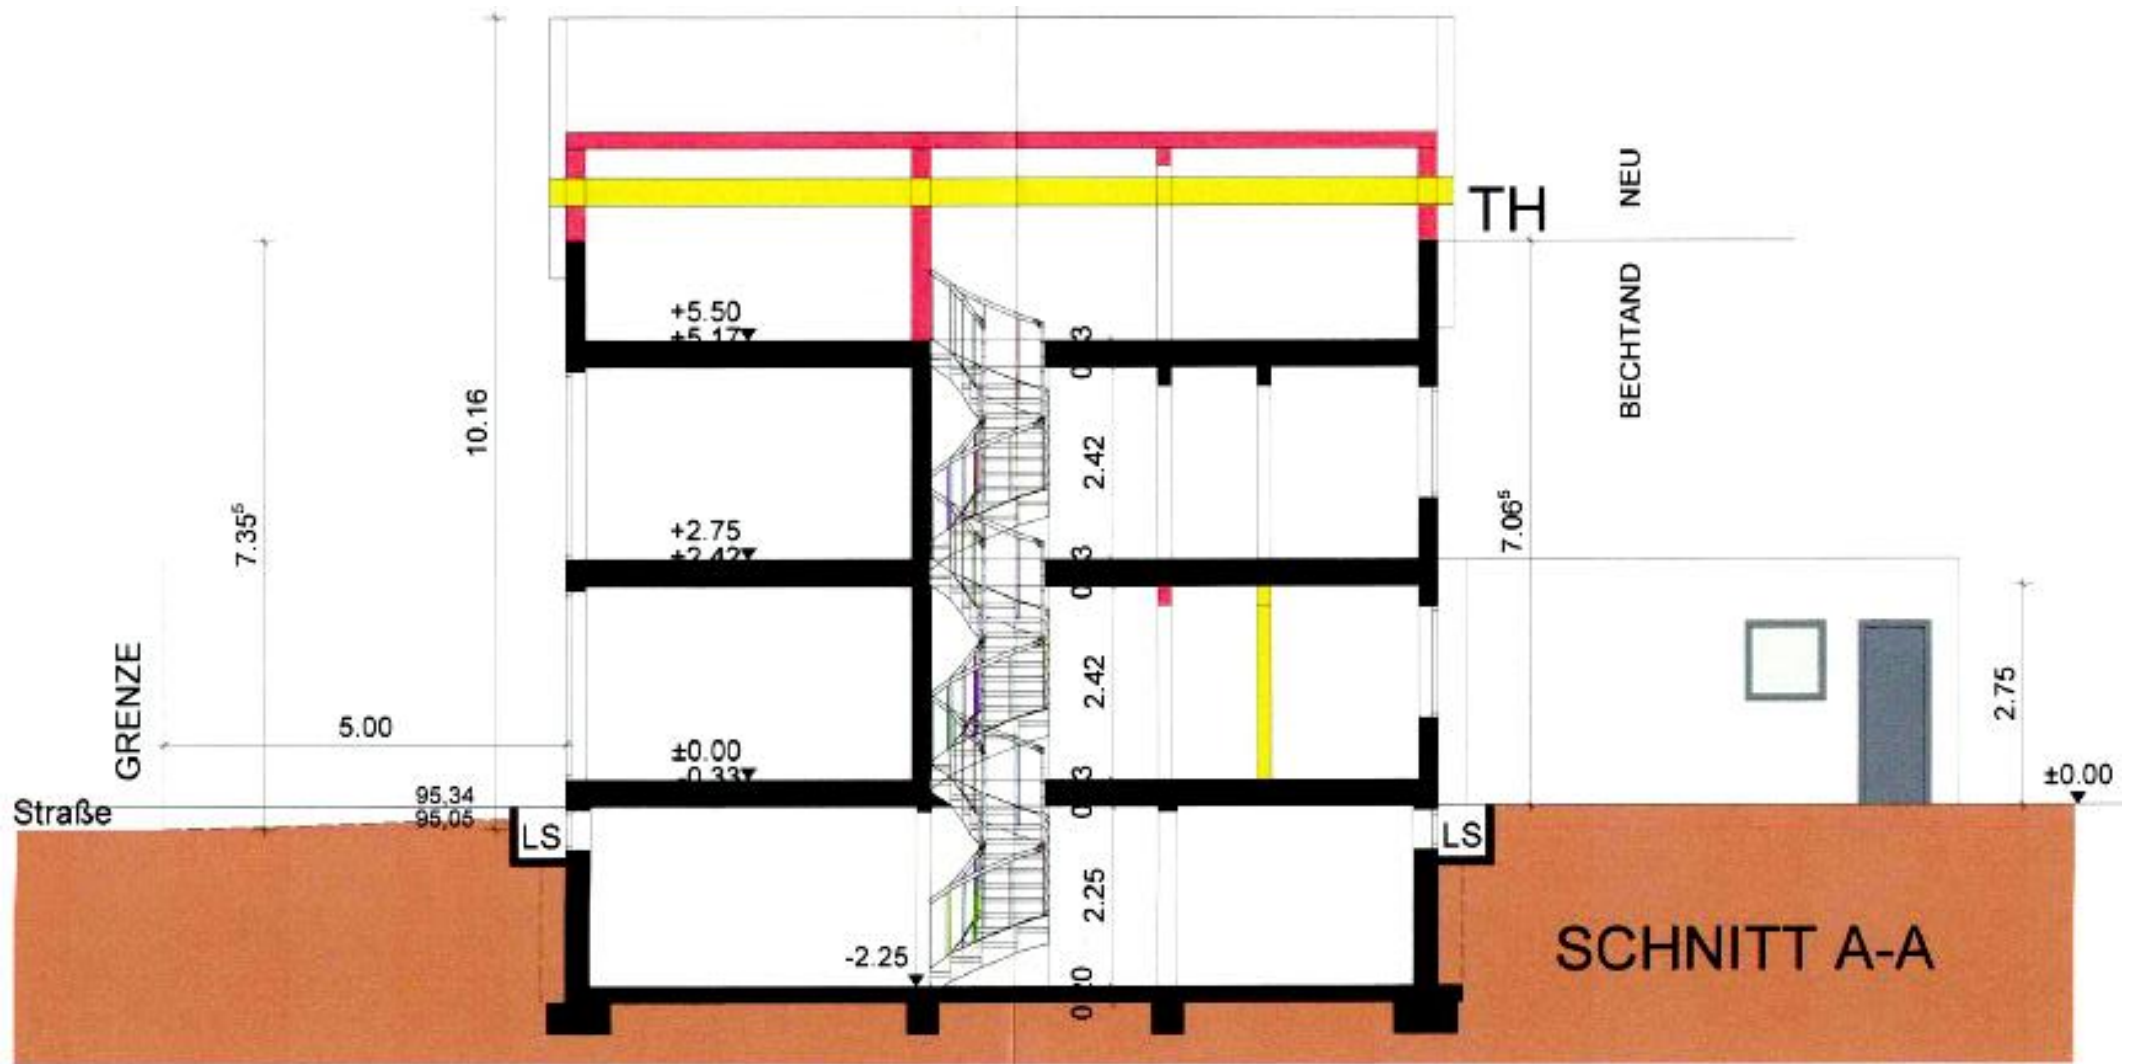

SCHNITT A-A

