



# LAGEPLAN M 1:500

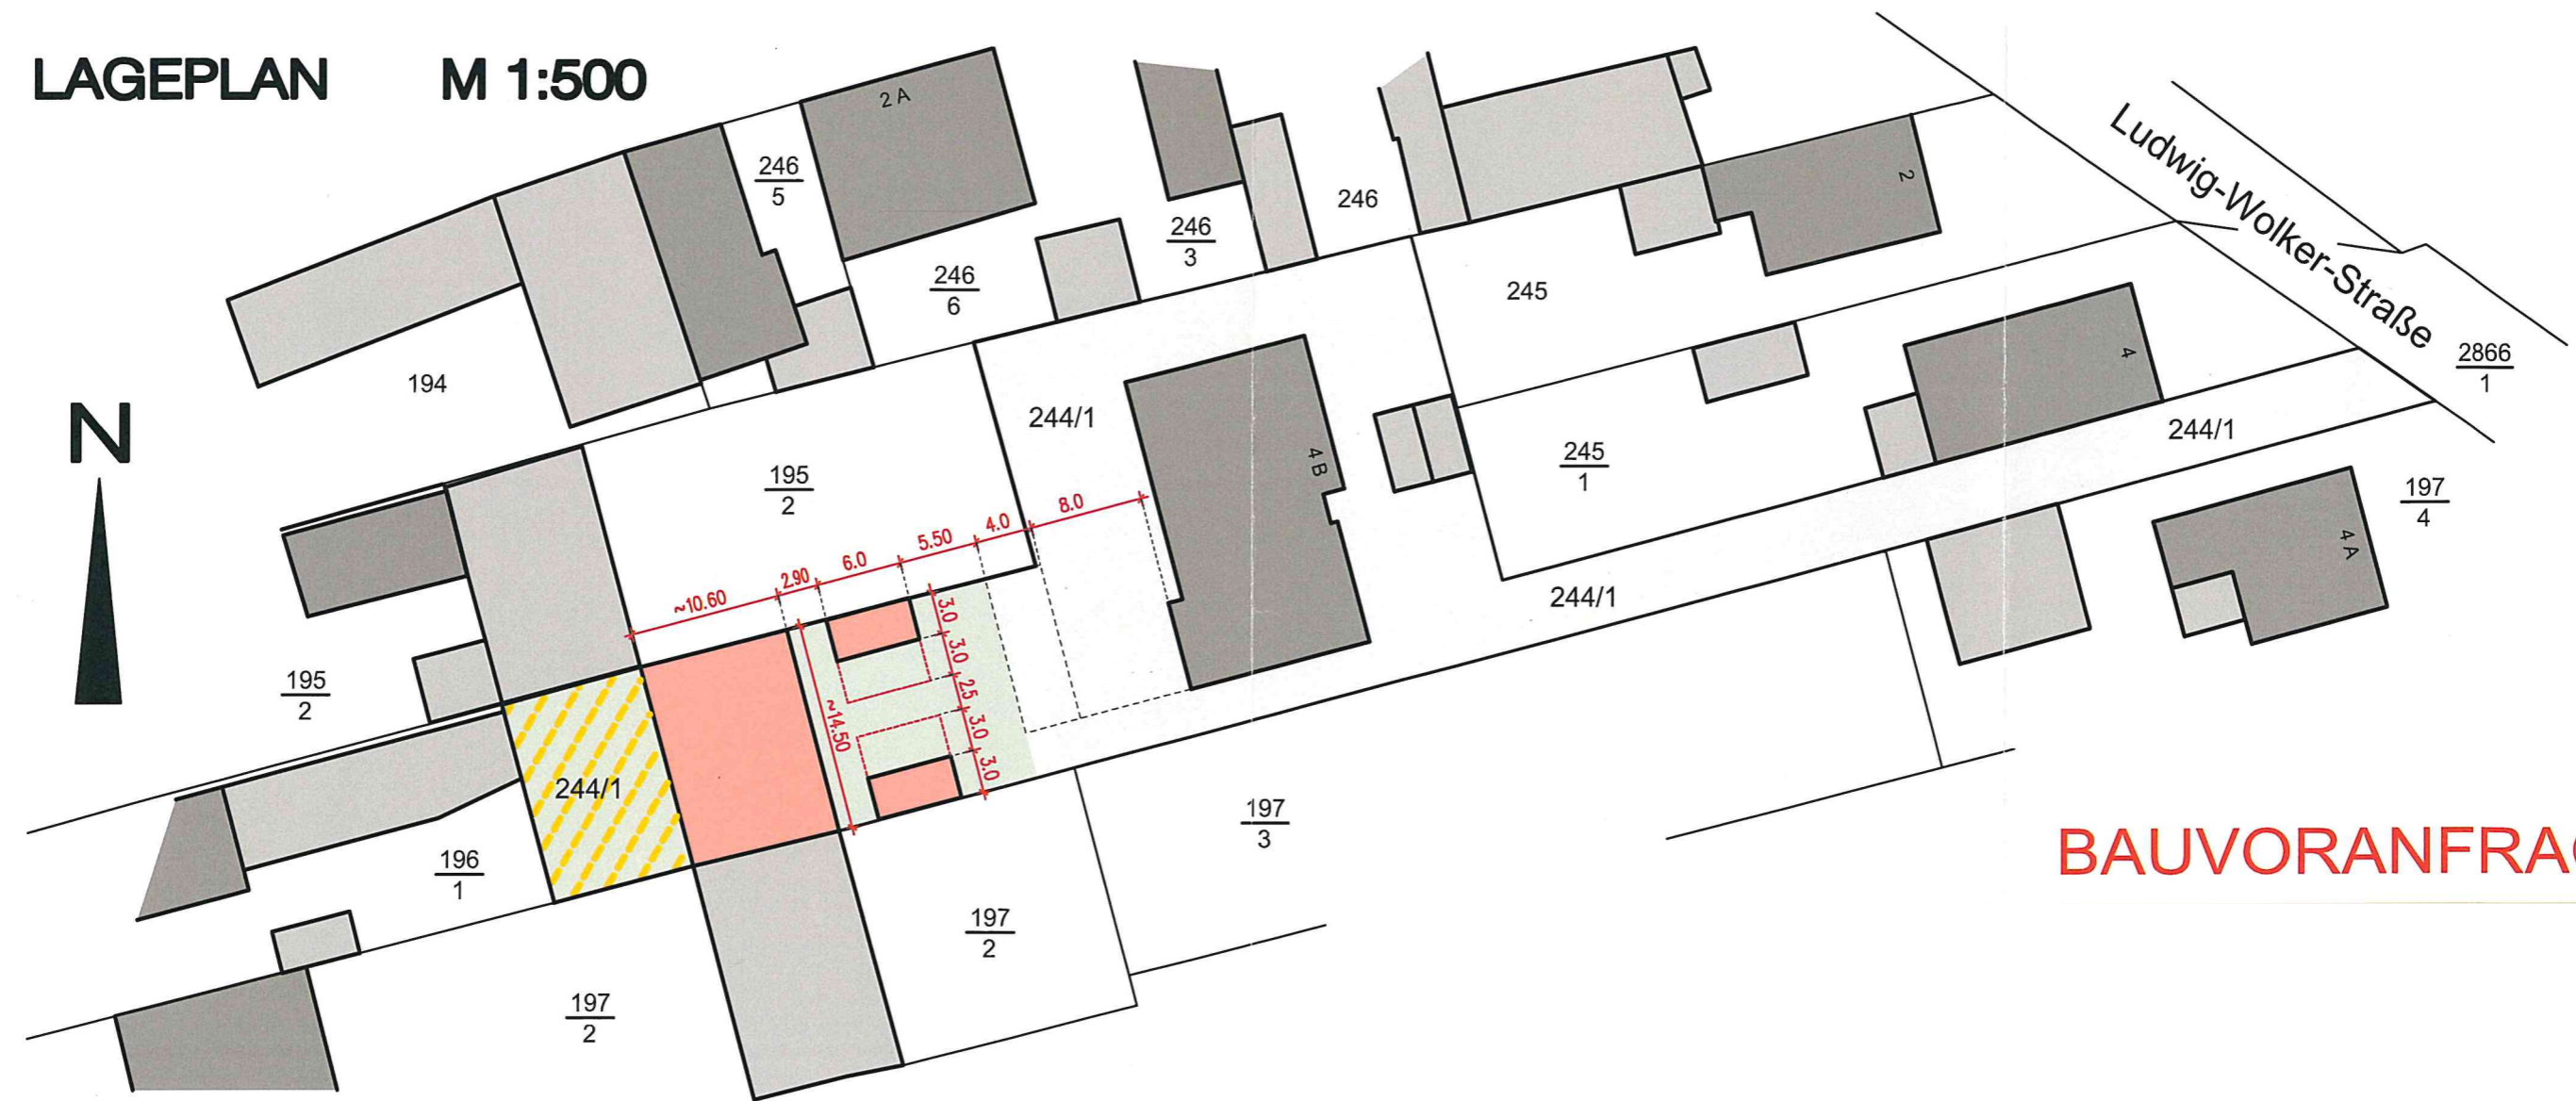


**BAUVORANFRAGE**

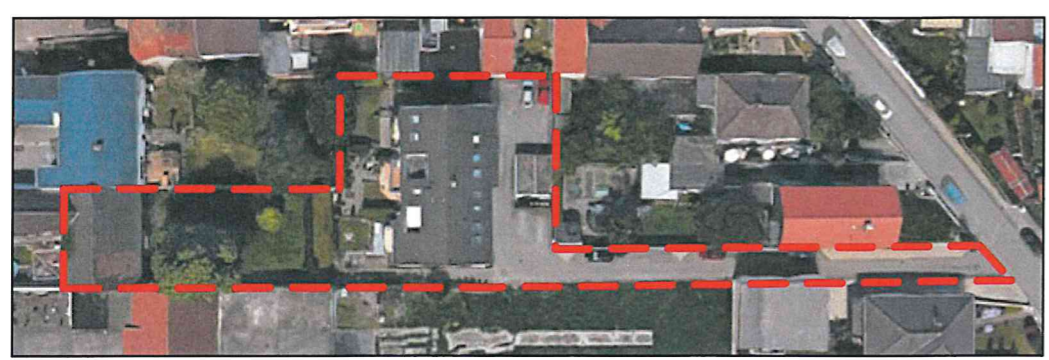

-  BESTAND
-  **ABBRUCH**
-  **PLANUNG**

# GEBÄUDESCHNITT M 1:100

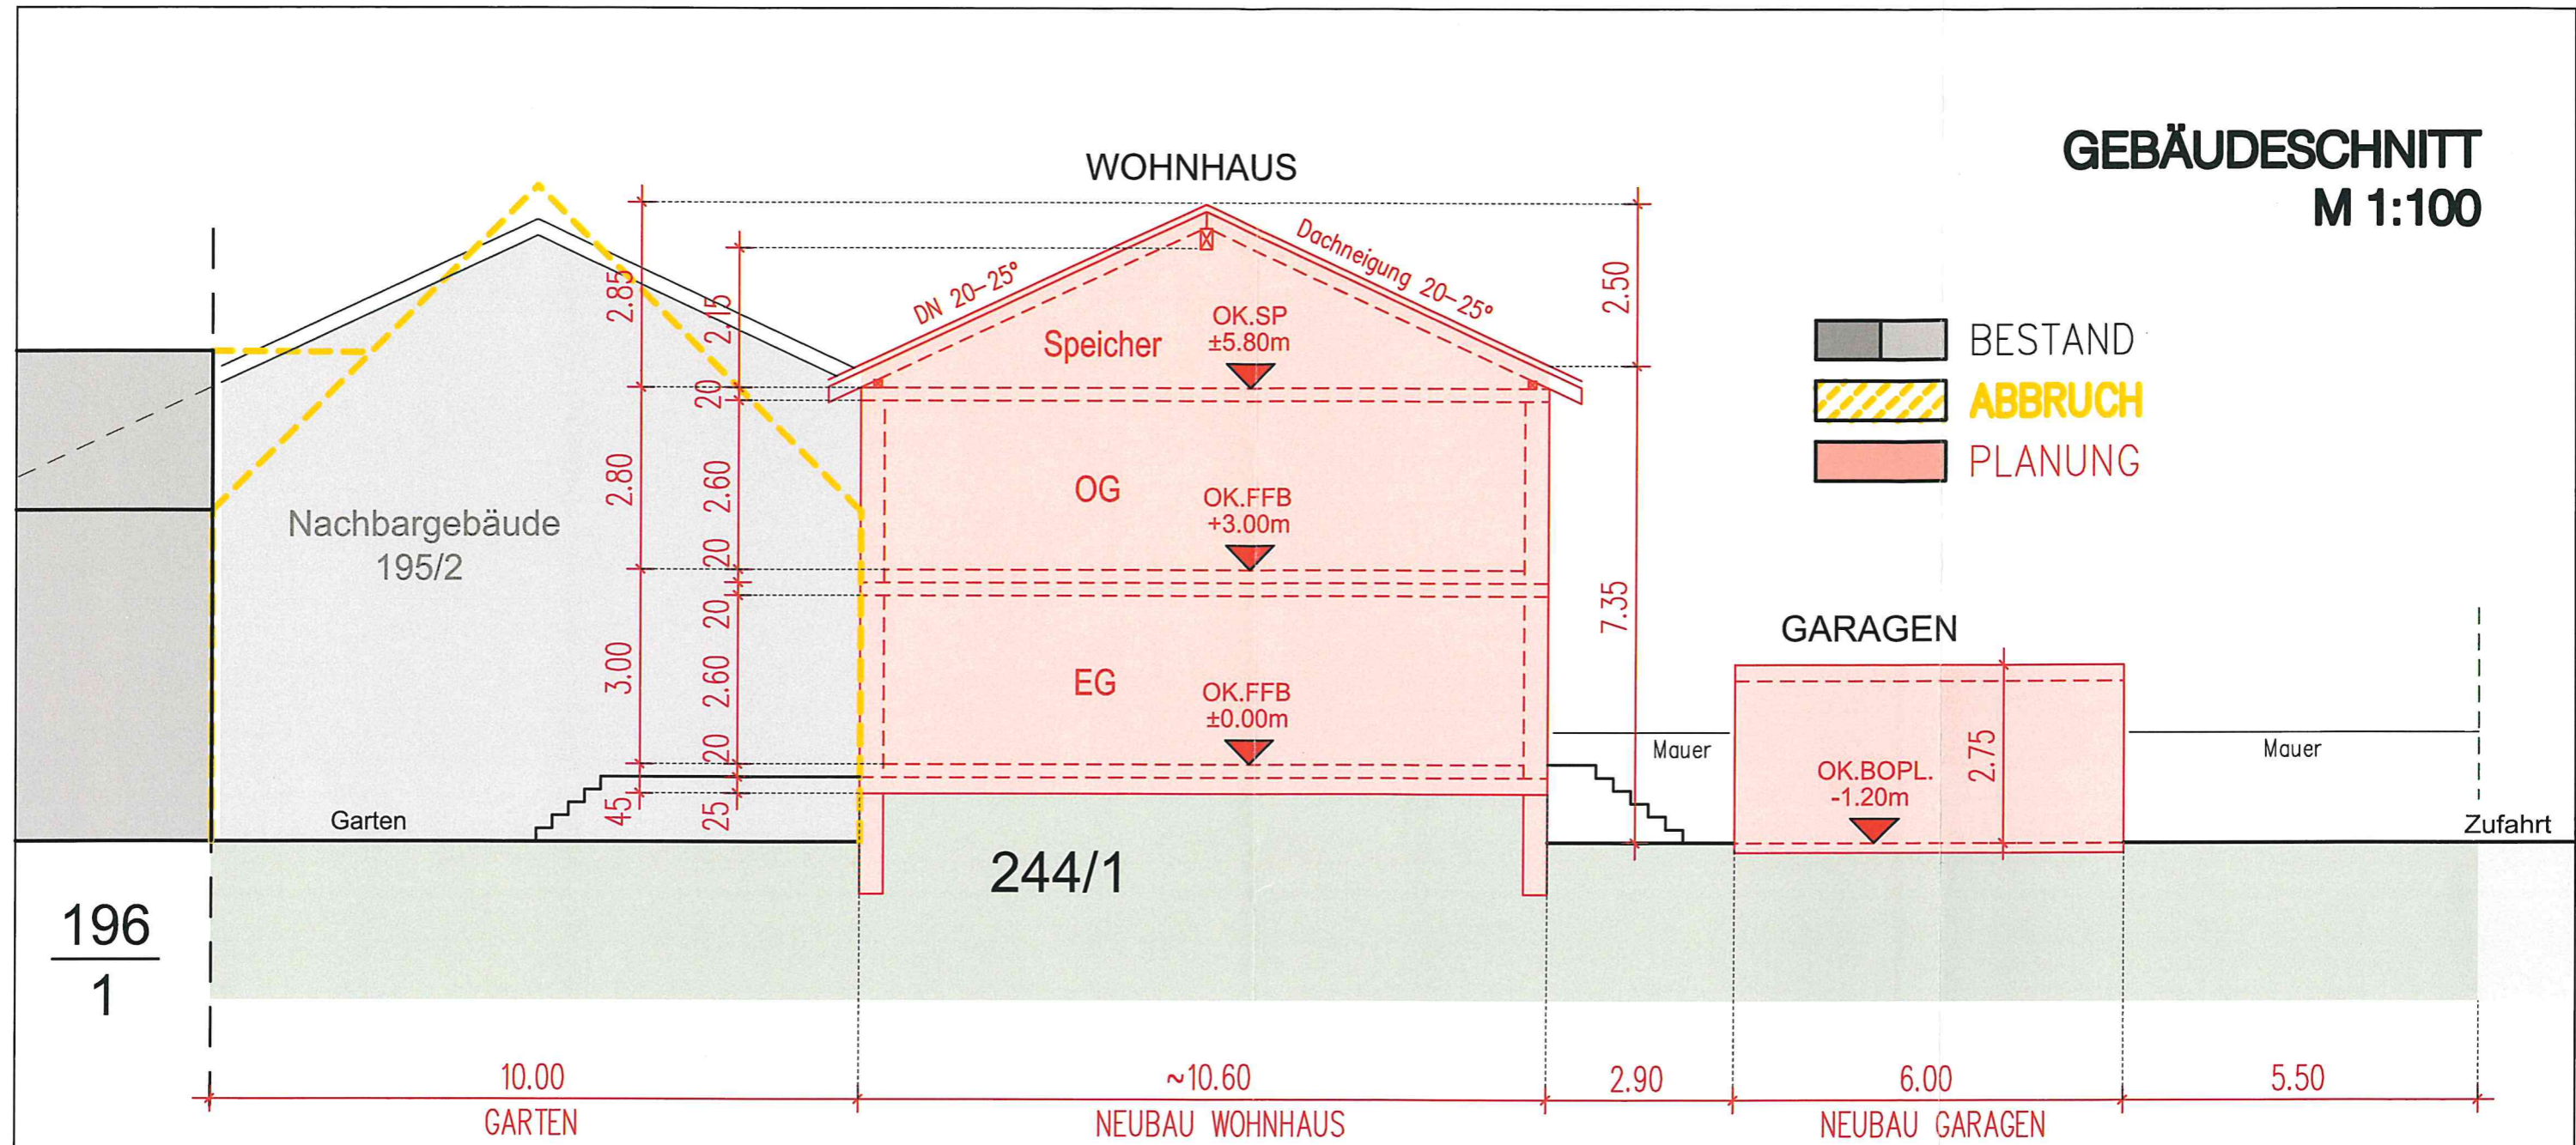

**BAUVORANFRAGE**