



Lage - / Ergänzungsplan

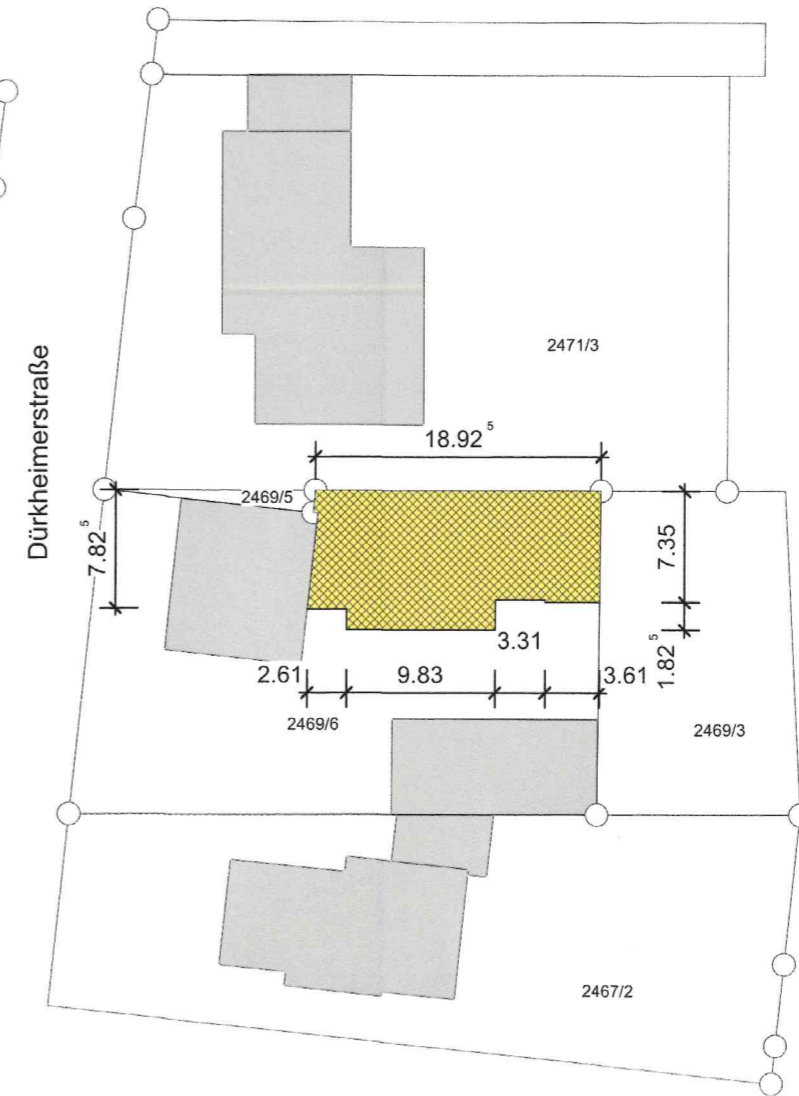

Ost Ansicht


Grenzverlauf

Grenzverlauf

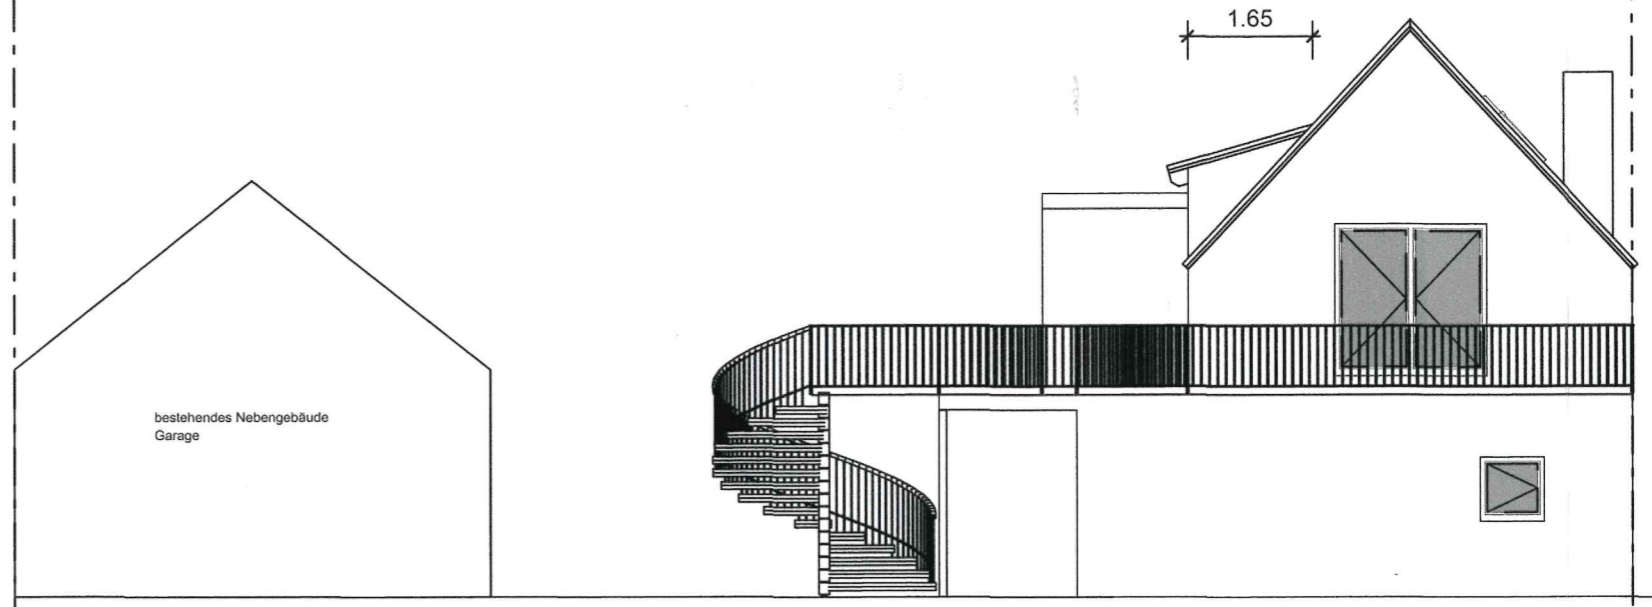


Schnitt 1 - 1

Alle Masse sind bauseits zu prüfen.
Insbesondere Anpassungen Bestand - Neu !

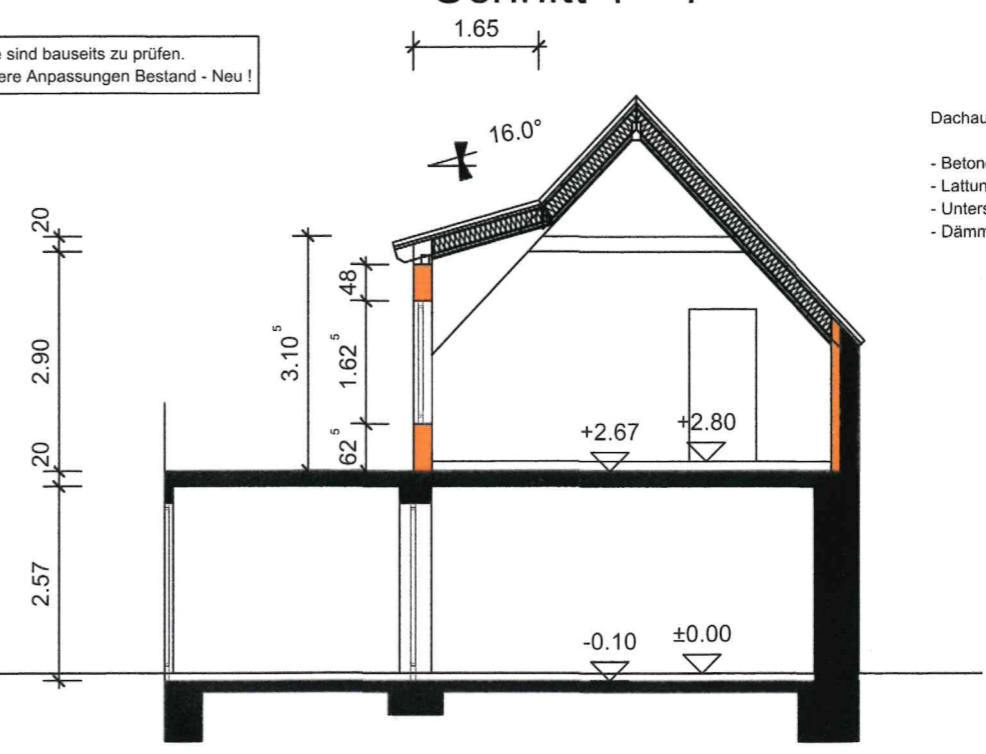

- Dachaufbau :
- Betondachstein / Tonziegel
 - Lattung / Konterlattung
 - Unterspannbahn alt. Rauspundschalung
 - Dämmung lt. EnEV

Ansicht Süden

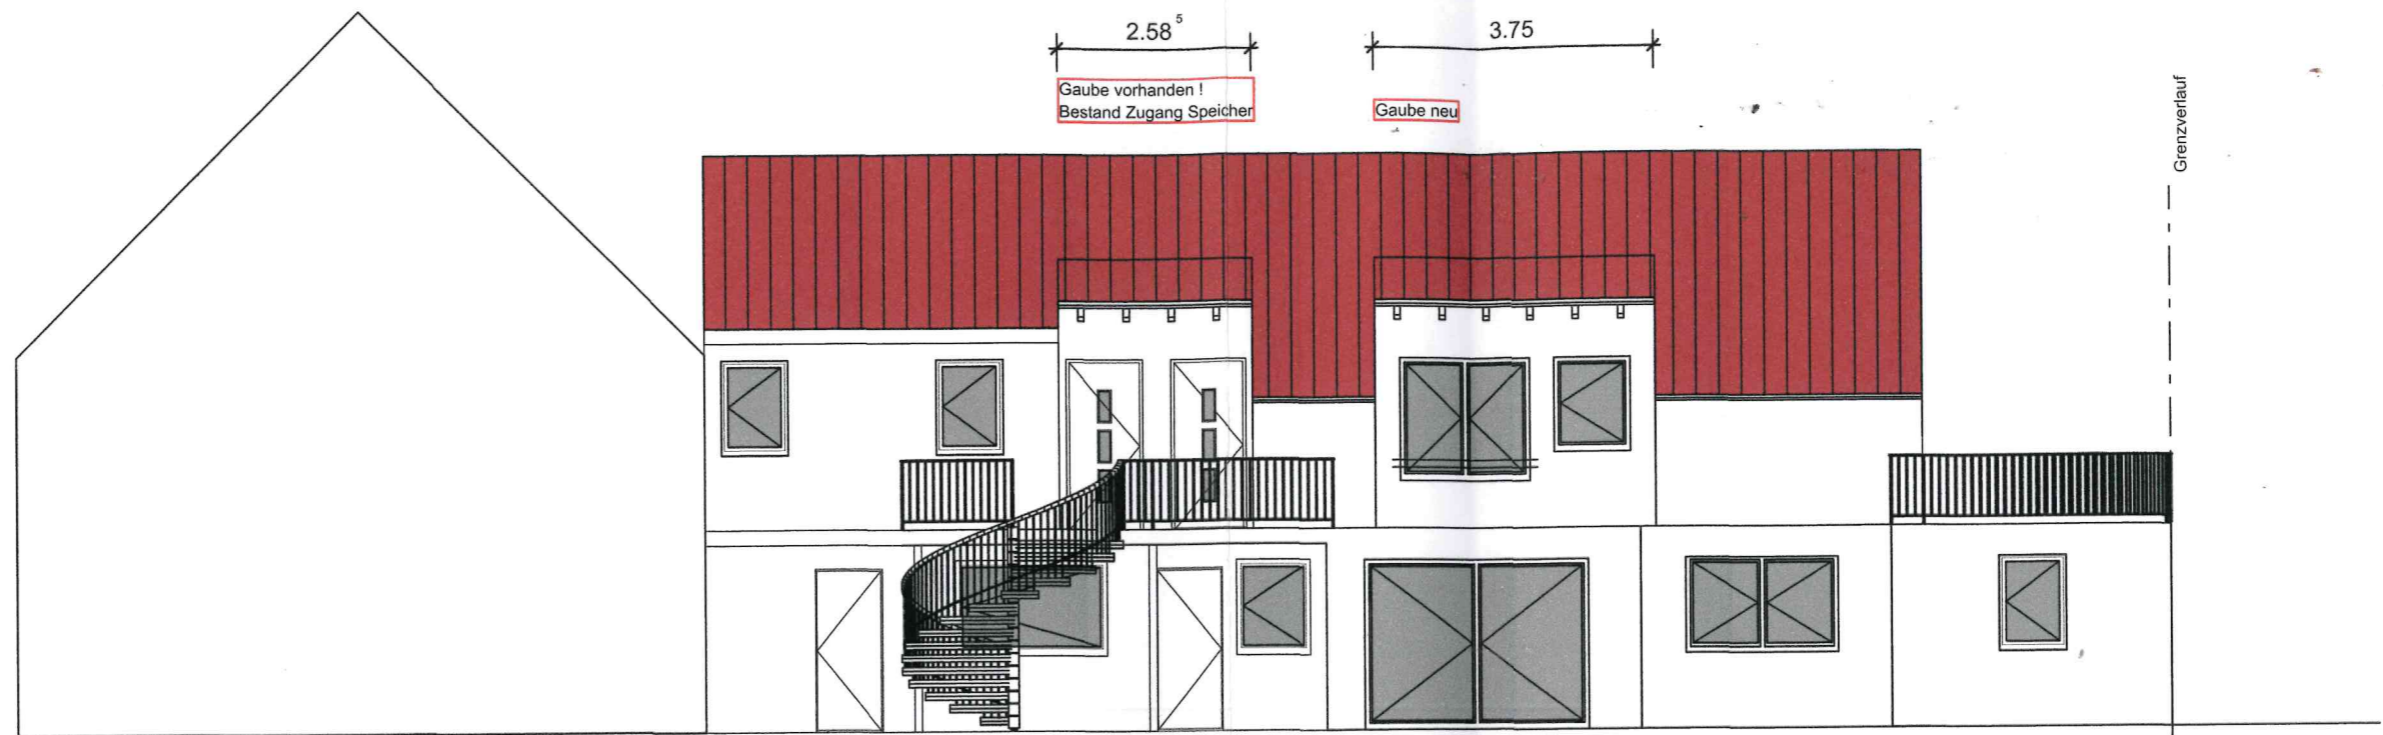

Nord Ansicht

