


Maßstab: 1:5000  
Datum: 07.09.2021  
Erstellt von: i. A. Karamuka

Diese Karte ist urheberrechtlich geschützt. Jede Vervielfältigung, Umwandlung zu Datenbeständen, Veröffentlichungen oder deren Weitergabe an Dritte nur mit Genehmigung des Herausgebers. Die Daten dürfen nur im Rahmen des erteilten Auftrags bzw. dem beizutragenden Zweck genutzt werden. Es wird hiermit ausdrücklich darauf hingewiesen, dass die in den Plänen enthaltenen Angaben unverbindlich sind. Mit Abweichungen muss gerechnet werden. Die genaue Lage und der Verlauf bei Leitungsangaben sind in jedem Fall durch fachgerechte Erkundungsmaßnahmen festzustellen.

**Anlage 2 – Kreisverkehr aus Gummimaterial (rotbraun)**



Mini Kreisinsel aus Gummi (Quelle: PH Gummitechnik)

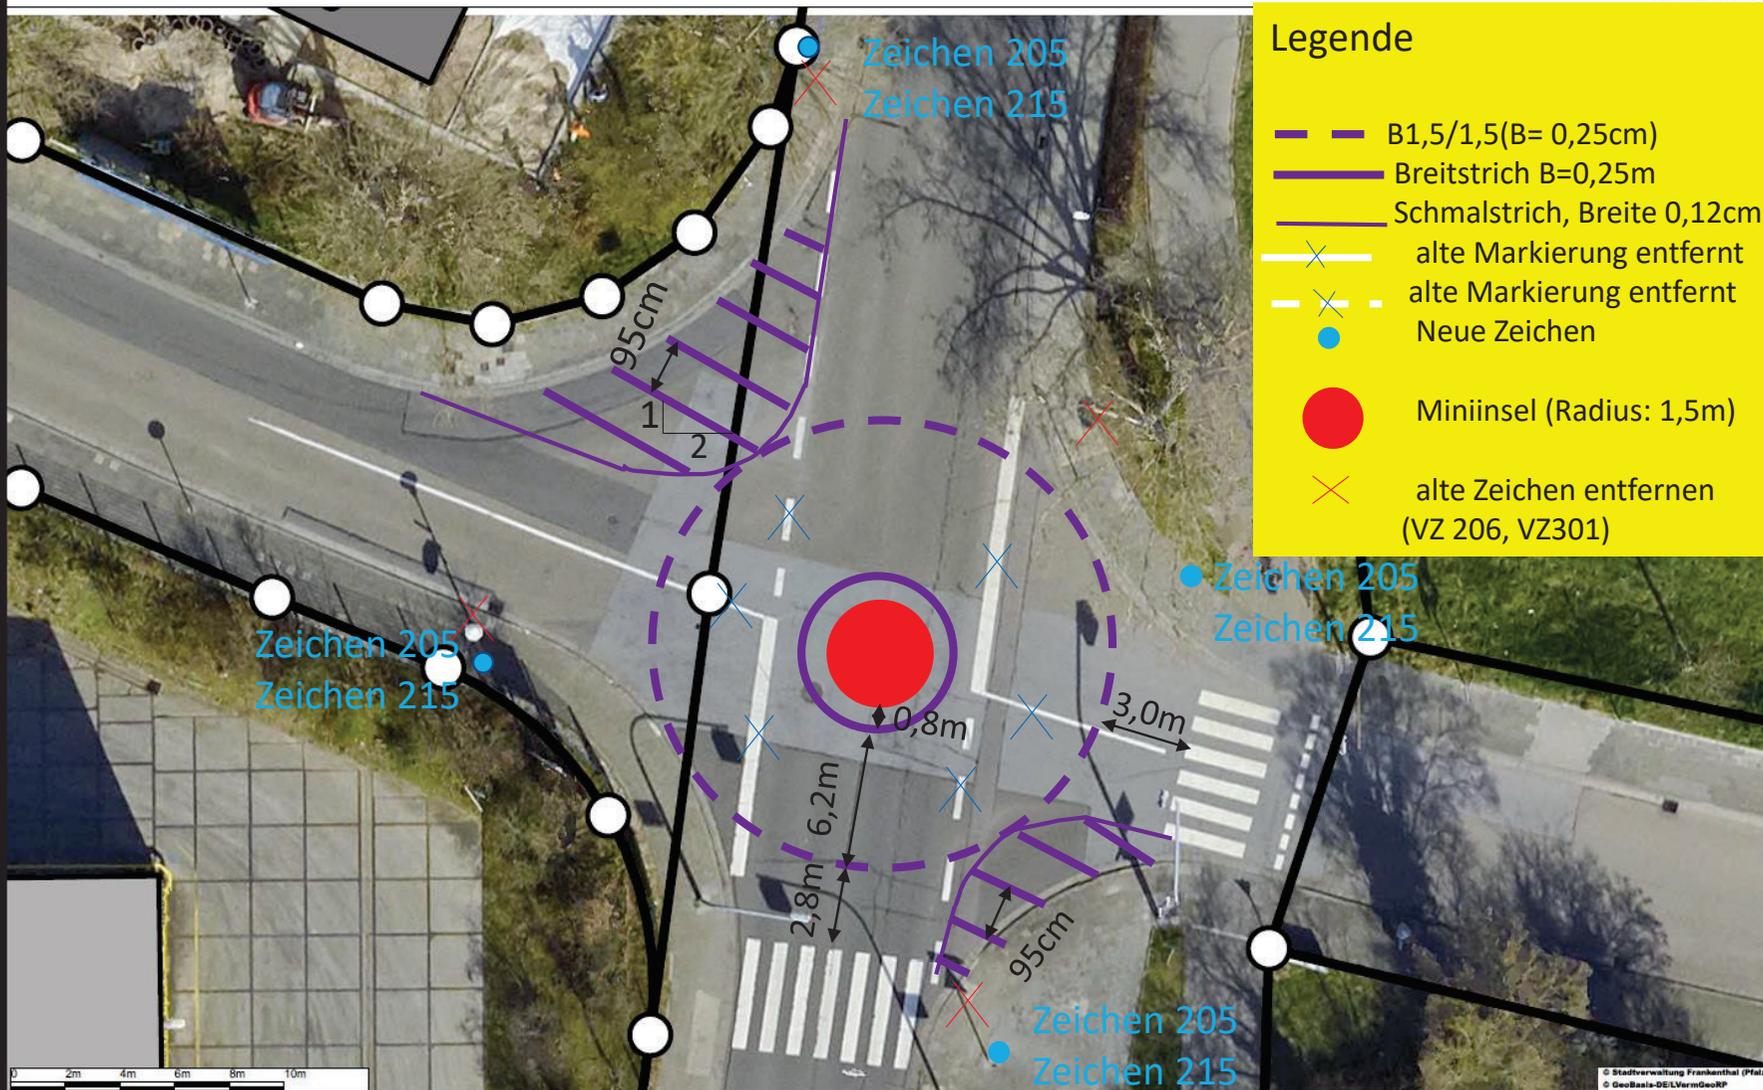

### Legende

- B1,5/1,5(B= 0,25cm)
- Breitstrich B=0,25m
- Schmalstrich, Breite 0,12cm
- alte Markierung entfernt
- alte Markierung entfernt
- Neue Zeichen
- Miniinsel (Radius: 1,5m)
- alte Zeichen entfernen (VZ 206, VZ301)

Maßstab:	1:165
Datum:	06.04.2023
Erstellt von:	i. A. Karamuka

Diese Karte ist urheberrechtlich geschützt. Jede Vervielfältigung, Umwandlung zu Datenbeständen, Veröffentlichungen oder deren Weitergabe an Dritte nur mit Genehmigung des Herausgebers. Die Daten dürfen nur im Rahmen des erteilten Auftrags bzw. dem beantragten Zweck genutzt werden. Es wird hiermit ausdrücklich darauf hingewiesen, dass die in den Plänen enthaltenen Angaben unverbindlich sind. Mit Abweichungen muss gerechnet werden. Die genaue Lage und der Verlauf bei Leitungsangaben sind in jedem Fall durch fachgerechte Erkundungsmaßnahmen festzustellen.



## Anlage 4

Kostenschätzung provisorischer Umbauau Minikreisel Frankenstraße / Benderstraße		Kosten (Brutto, €)
1	Baustelleneinrichtung inkl. Verkehrsicherung bzw. Umleitung (EWF)	12.000
2	Anschaffung Minikreisel aus Gummi, gem. Markterkundung	5.000
3	Montage, EWF	3.000
4	Beschilderung, EWF	3.000
5	Markierung, EWF	2.000
	<b>Summe</b>	<b>25.000</b>