



Lageplan

nach § 4 LBOVVO


Flurstück Nr. 2466/6

Stadt/Gemeinde Frankenthal
Gemarkung Frankenthal
Stadtkreis Frankenthal

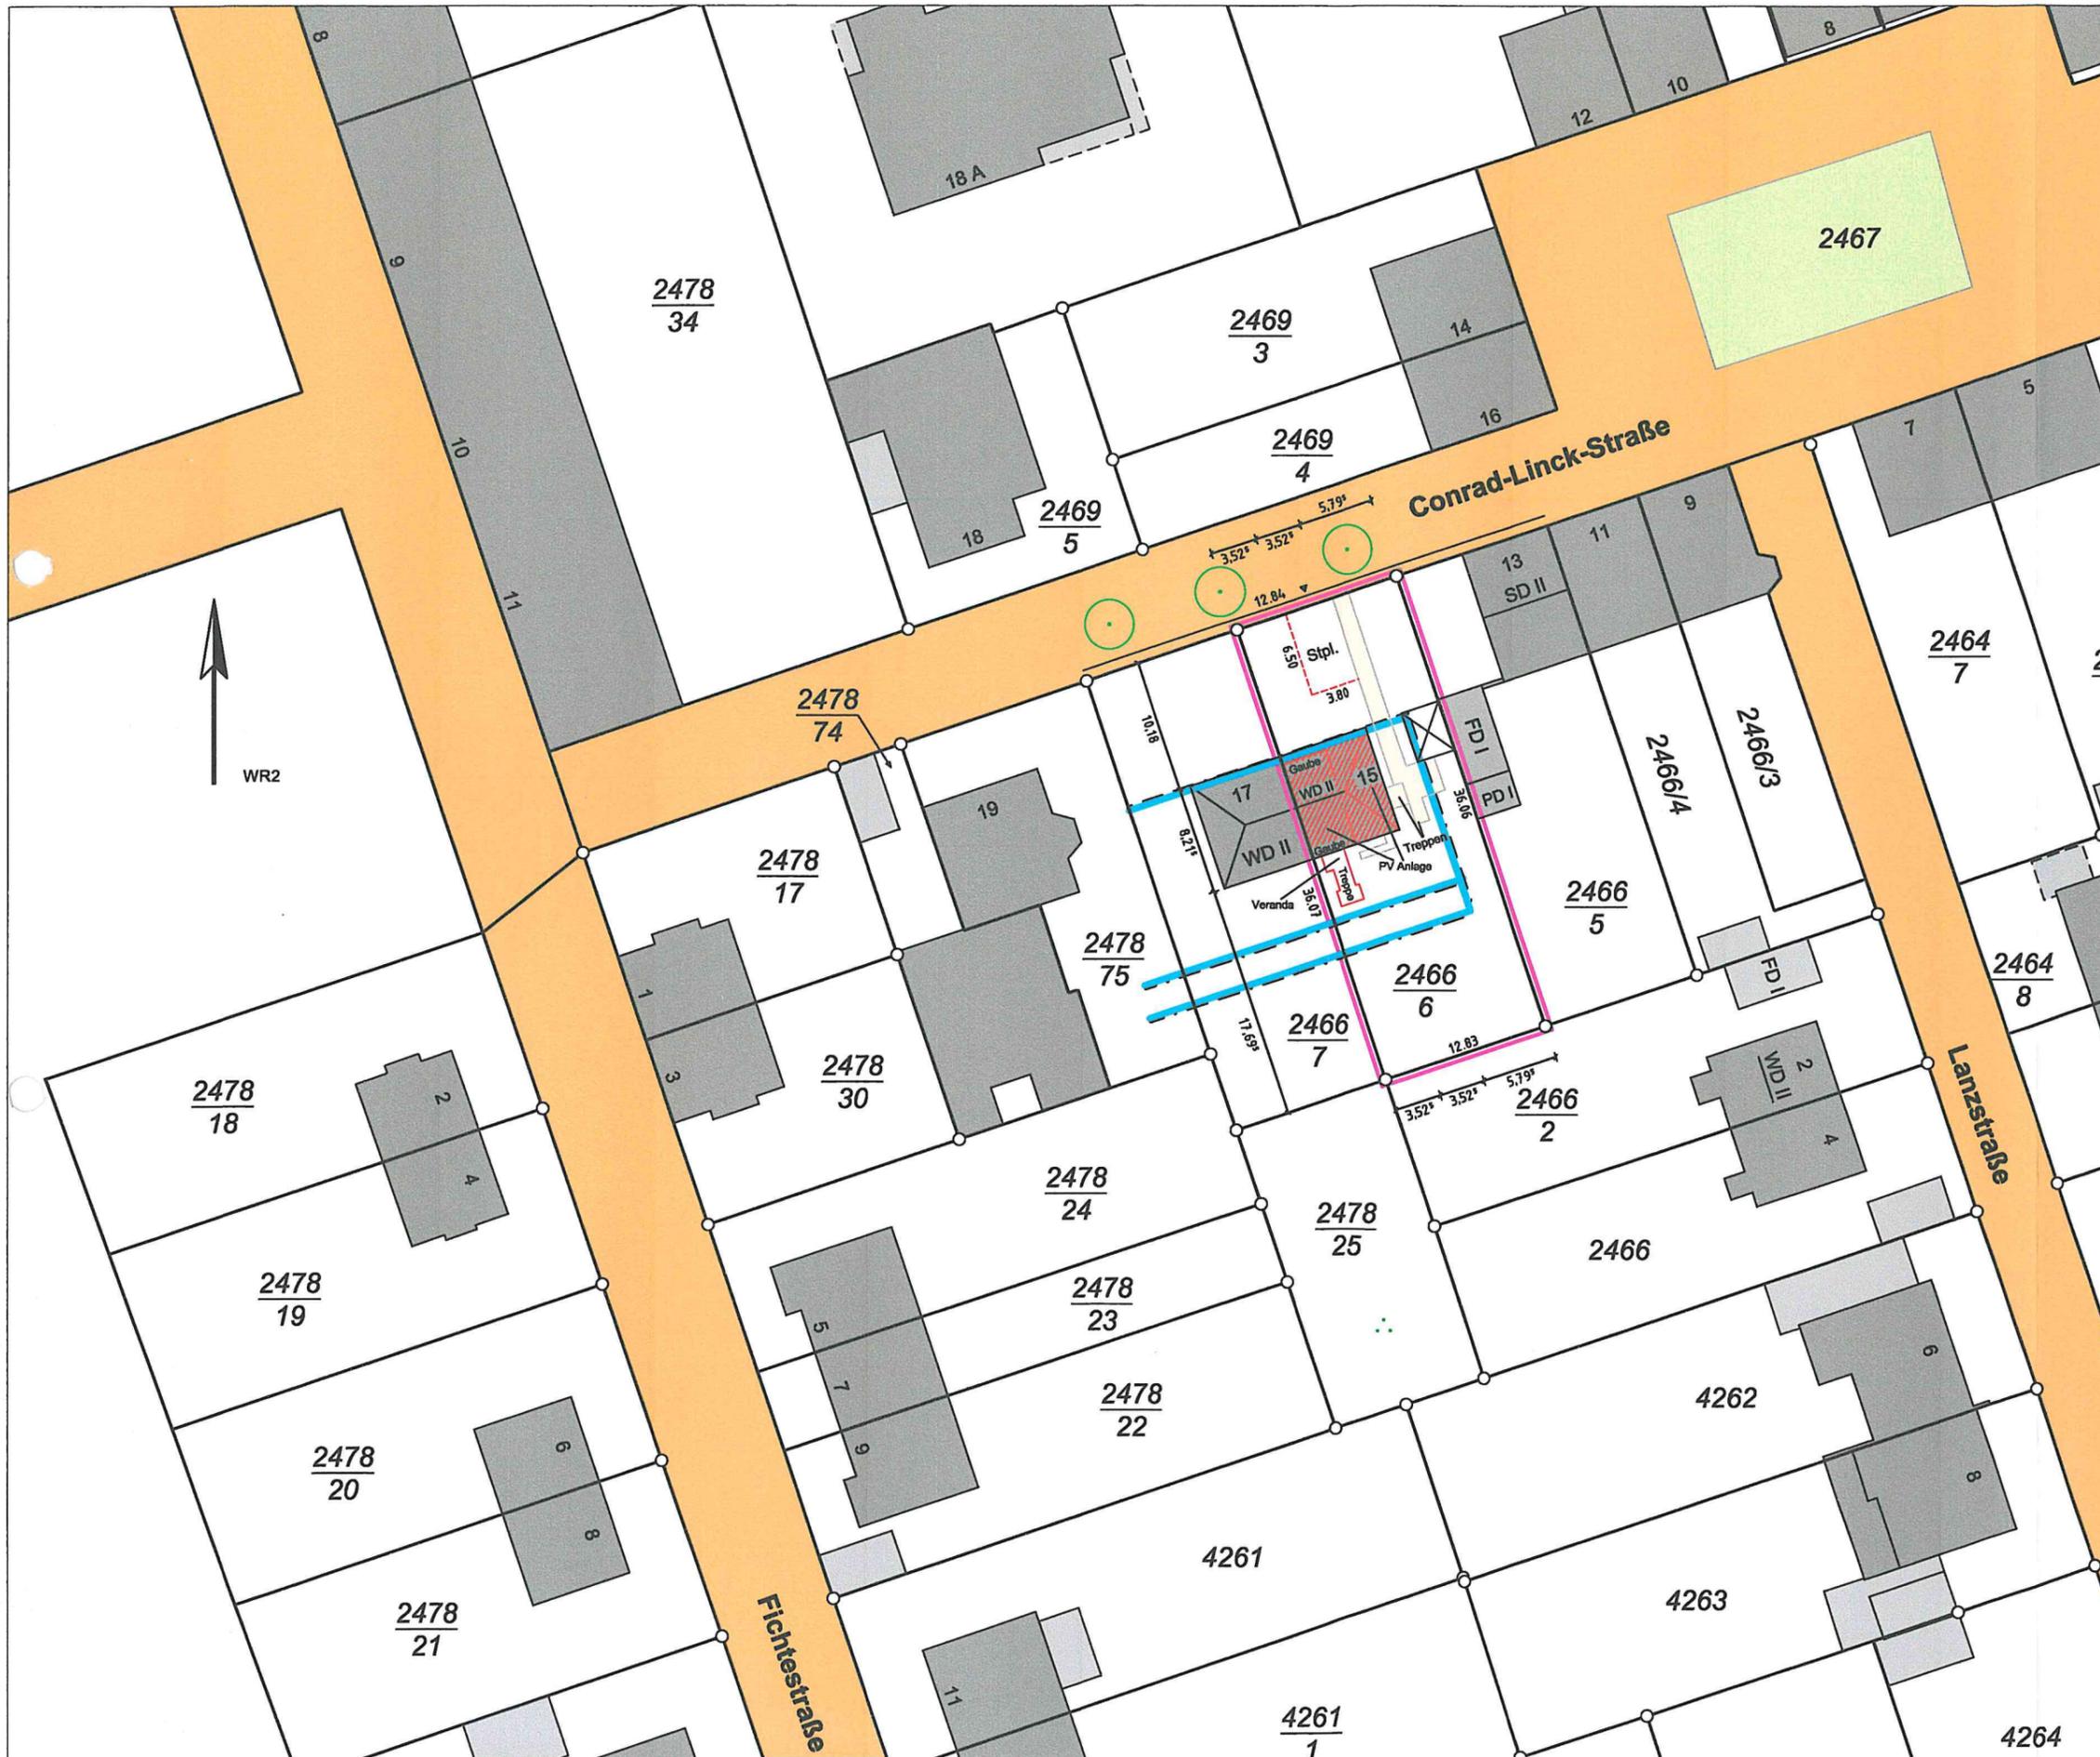

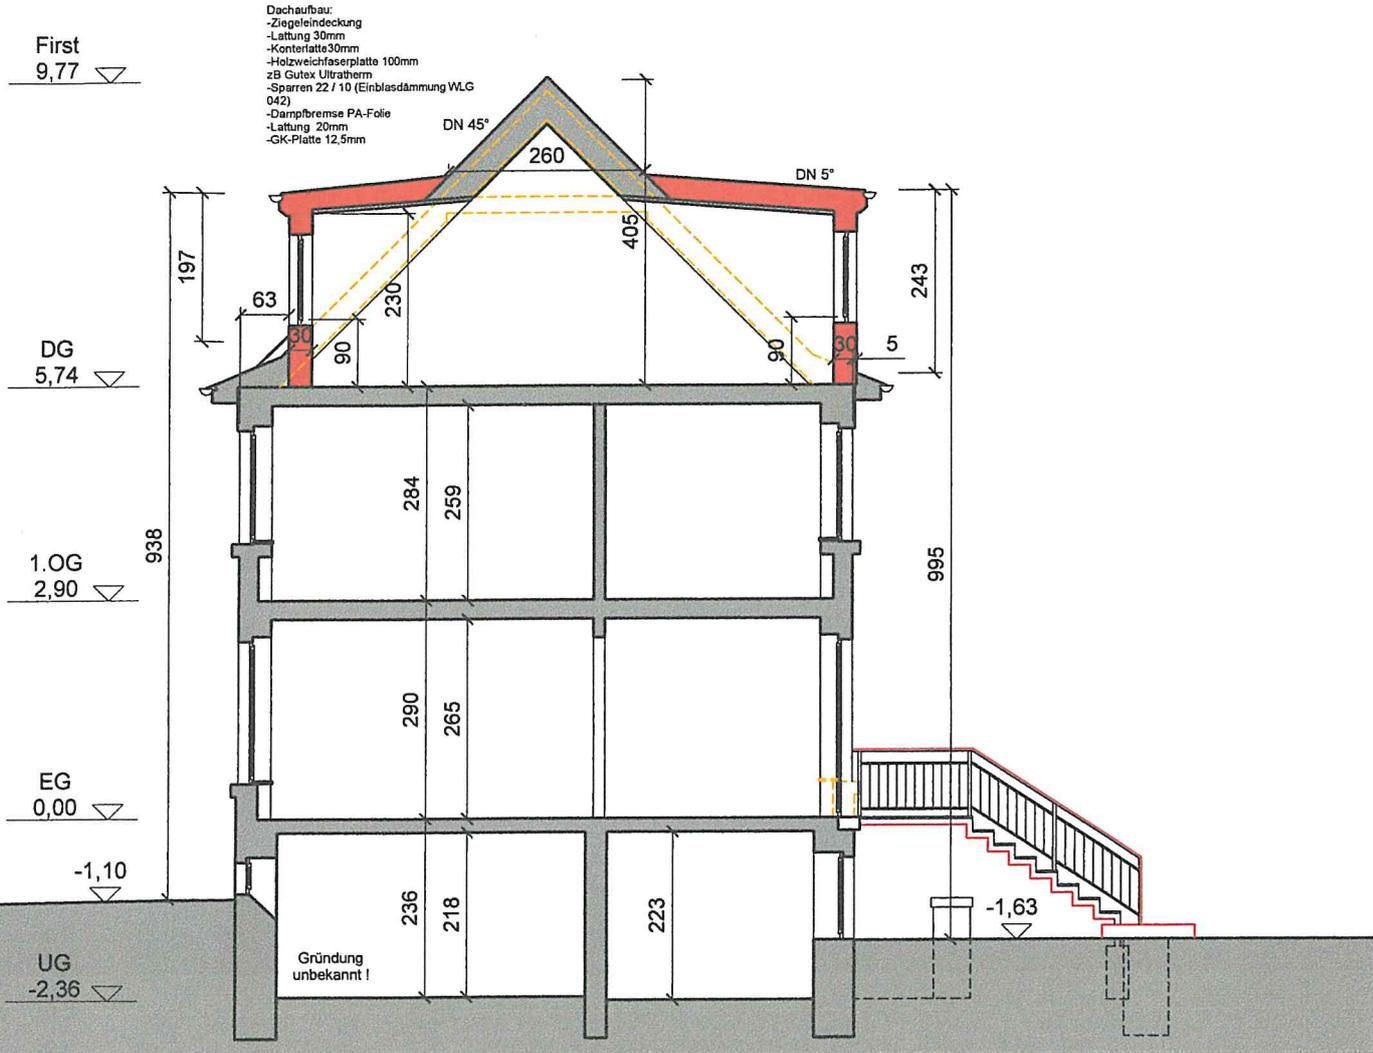

Bauantrag	bezeichnung	planfertigung
Umbau/Sanierung Wohnhaus	Schnitt 1	

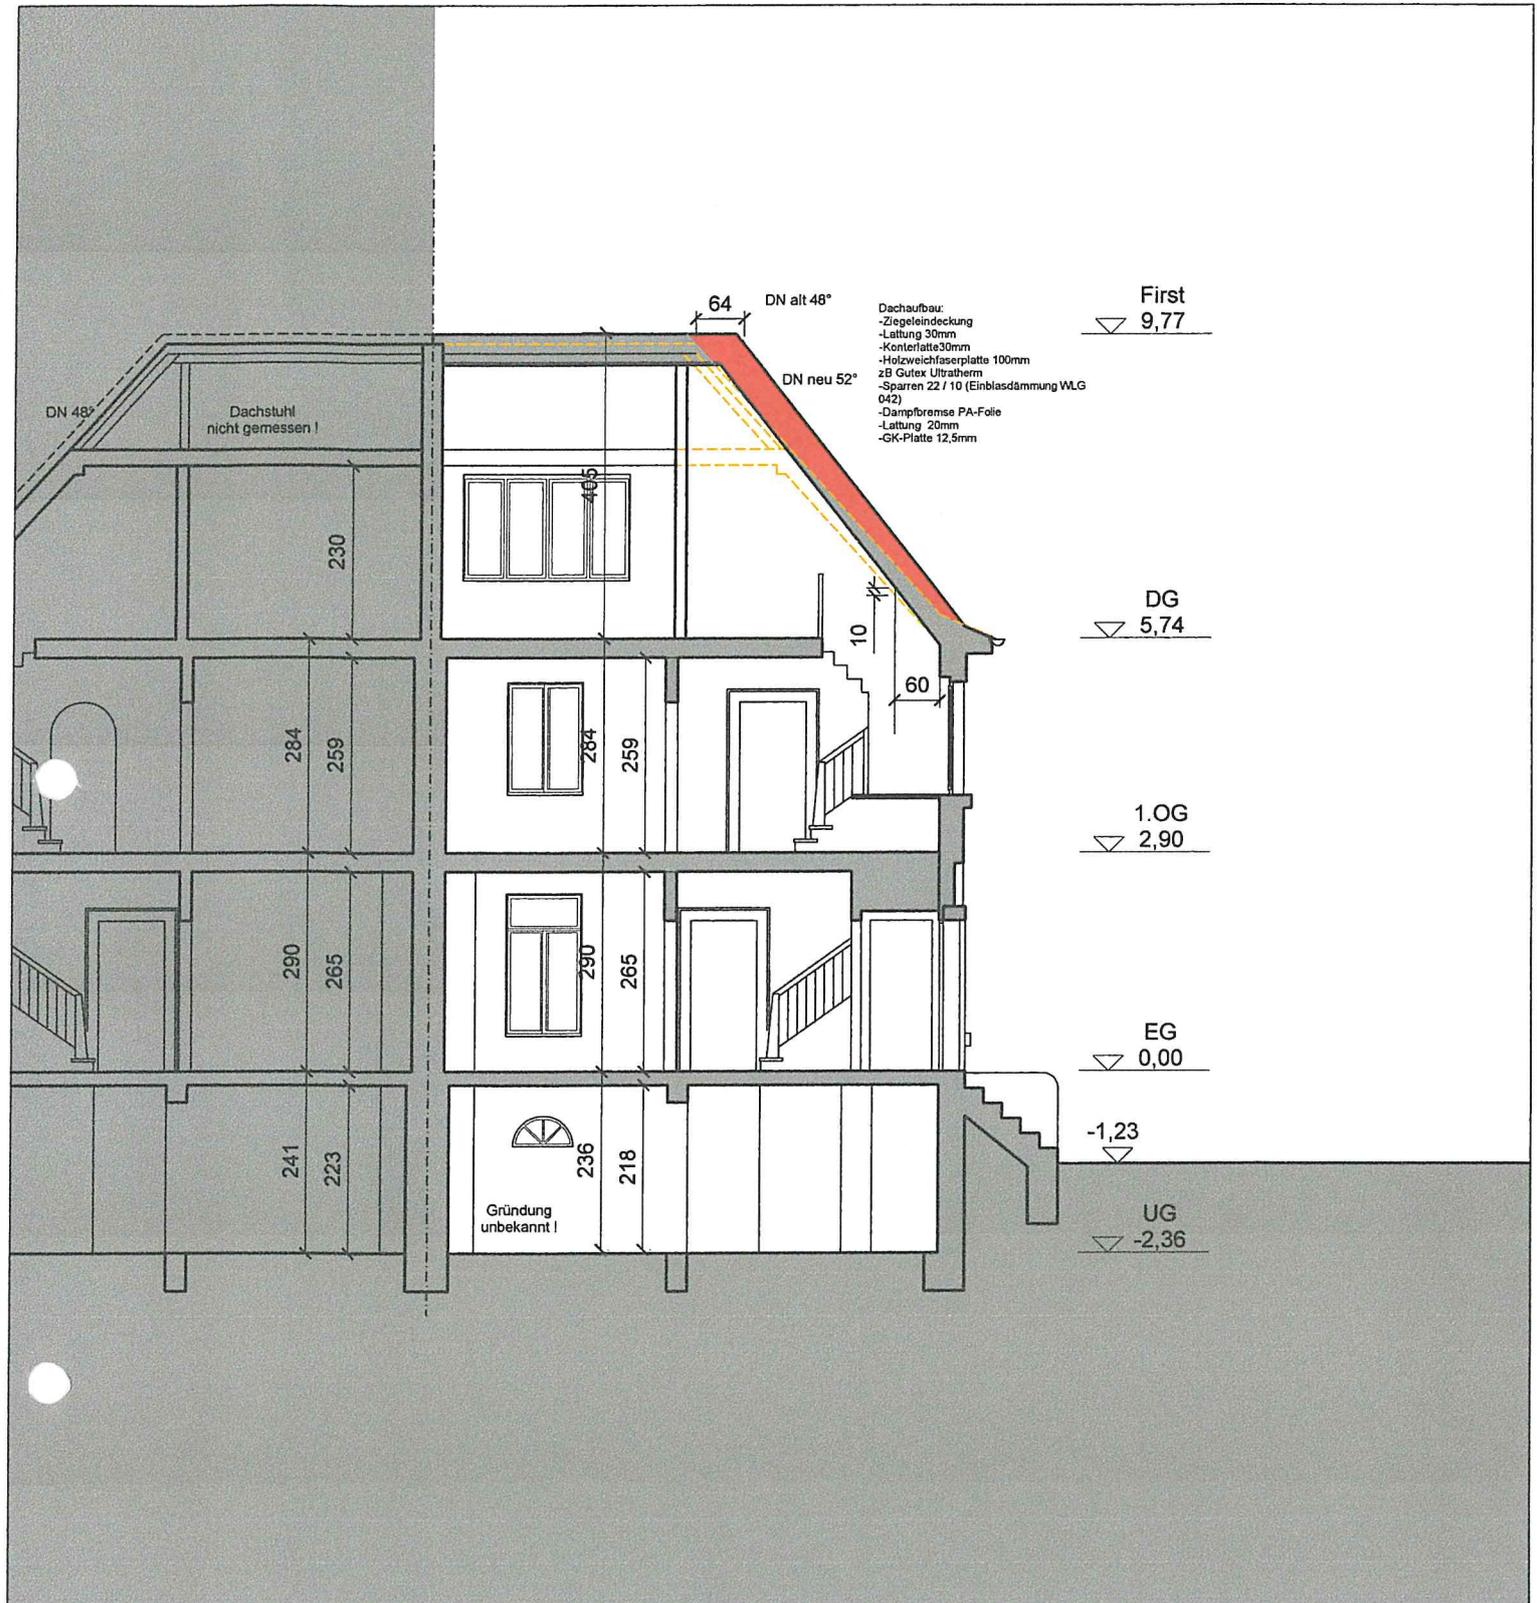


Bauantrag

bezeichnung

planfertigung

Umbau/Sanierung Wohnhaus

Schnitt 2

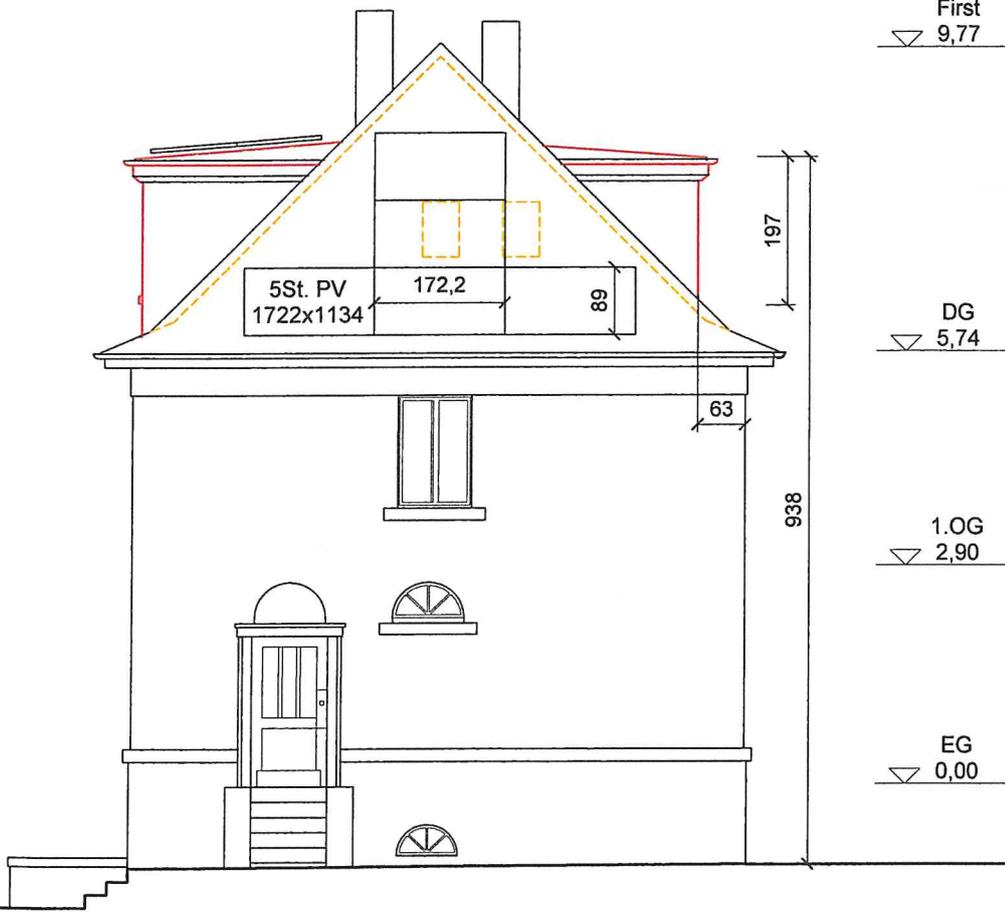

Bauantrag

bezeichnung

planfertigung

Umbau/Sanierung Wohnhaus

Ansicht West

First
9,77 ▽

Traufe Gaube
9,77 ▽

DG
5,74 ▽

1.OG
2,90 ▽

EG
0,00 ▽




Bauantrag

Umbau/Sanierung Wohnhaus

bezeichnung

Ansicht Nord

planfertigung

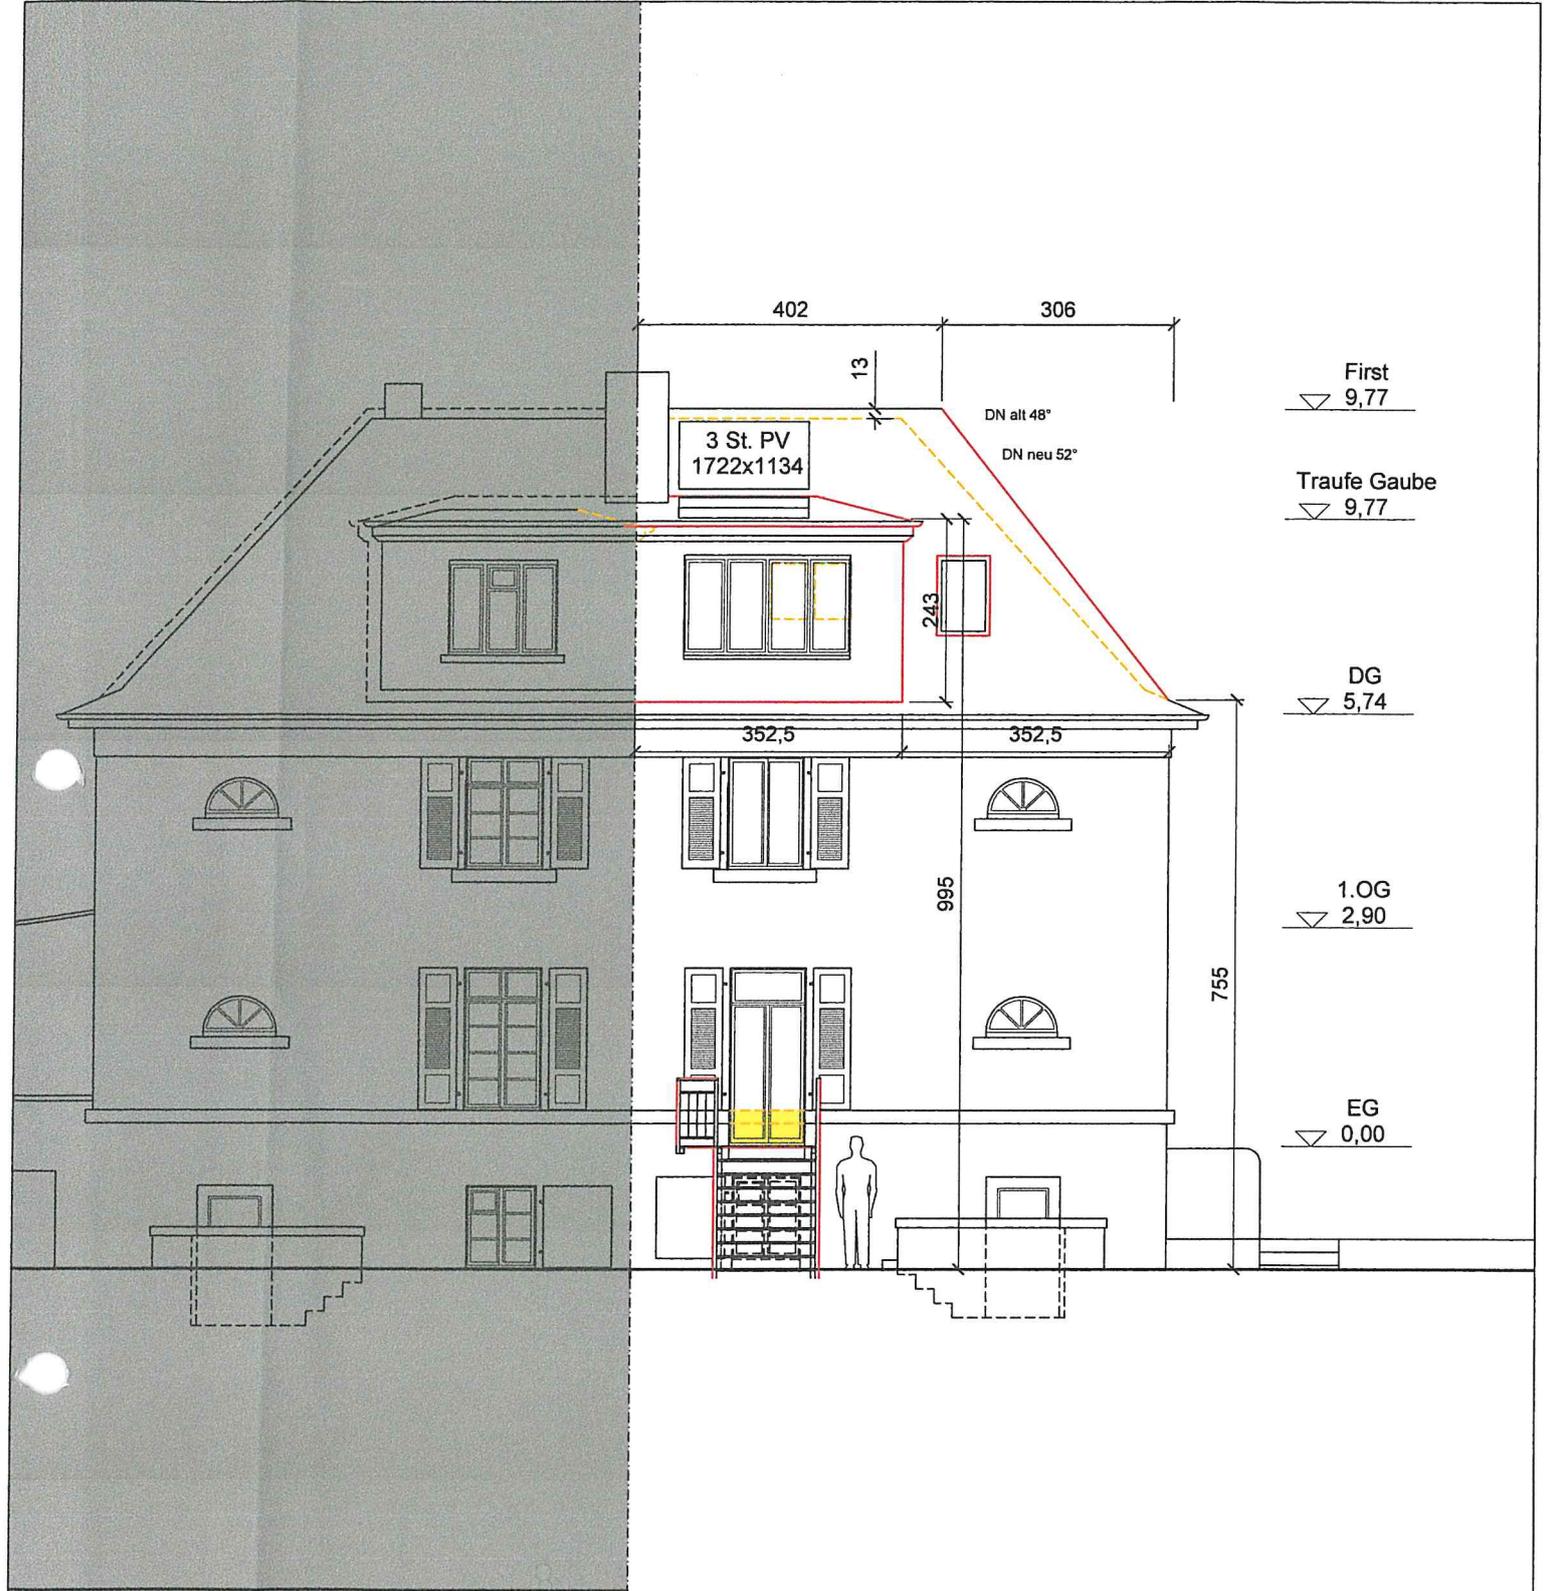

Bauantrag	bezeichnung	planfertigung
Umbau/Sanierung Wohnhaus	Ansicht Süd	