


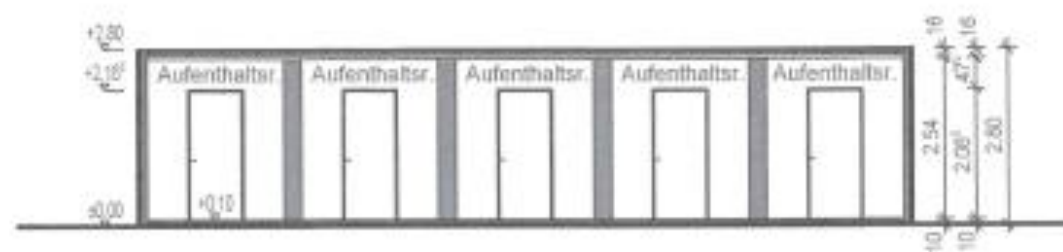


## SCHNITT A-A

M 1:100




## SCHNITT B-B

M 1:100

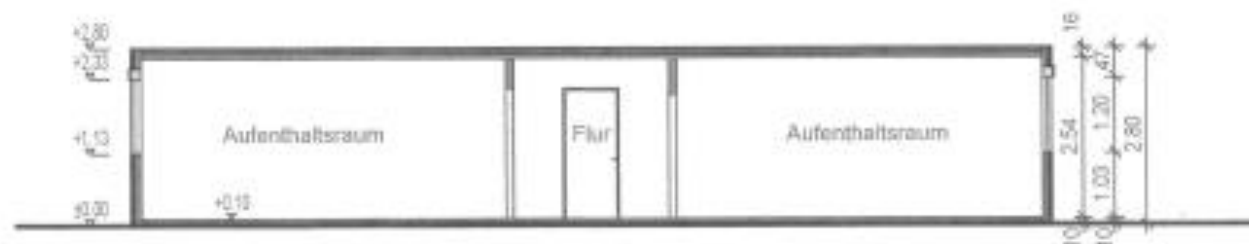

**ANSICHT OSTEN**  
**M 1:100**

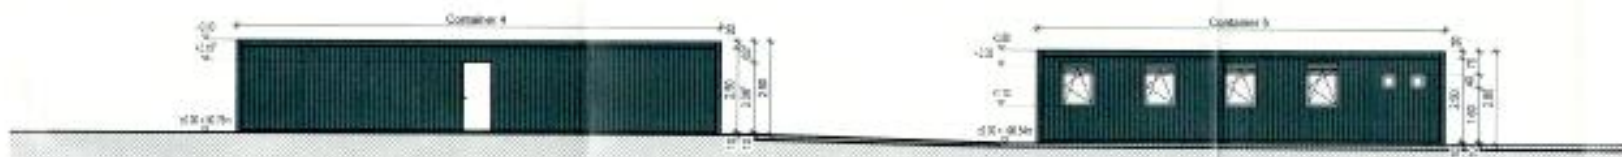

**ANSICHT WESTEN**  
**M 1:100**



**ANSICHT NORDEN**  
M 1:100



**ANSICHT SÜDEN**  
M 1:100

