



STADT FRANKENTHAL VORHABEN- UND ERSCHLIEßUNGSPLAN BEBAUUNGSPLAN "Ehemaliges Sternjakob-Areal Teil C"



Lageplan M1:1000

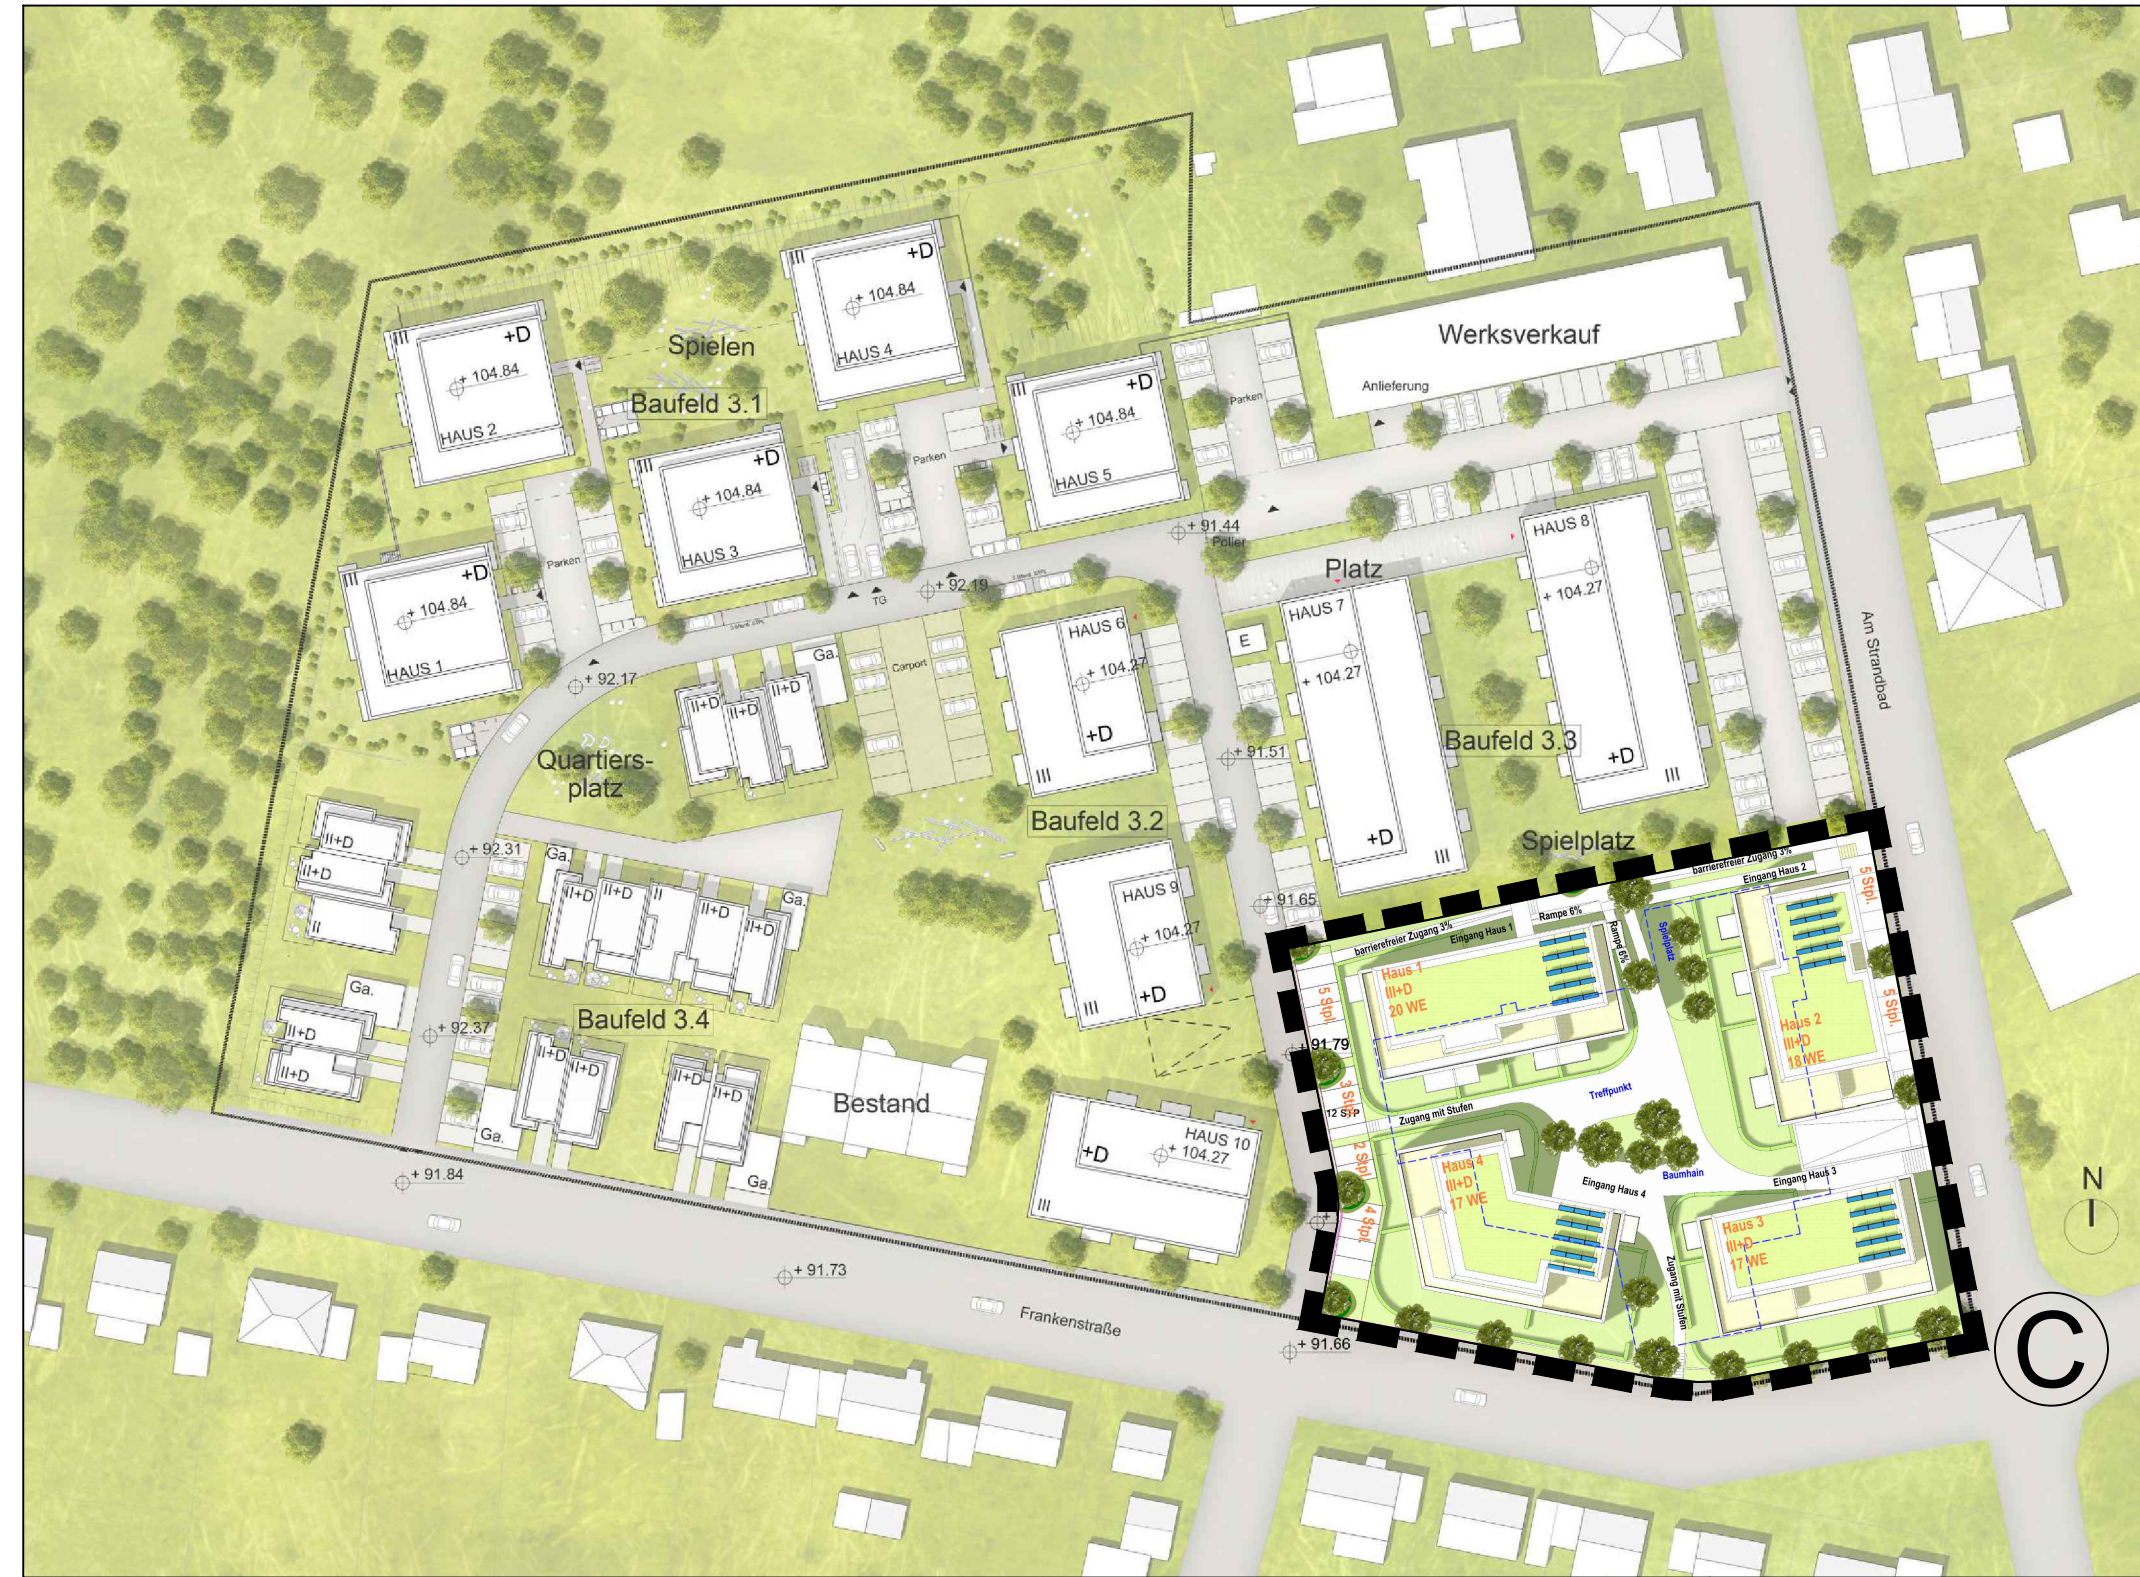

Lageplan M1:500

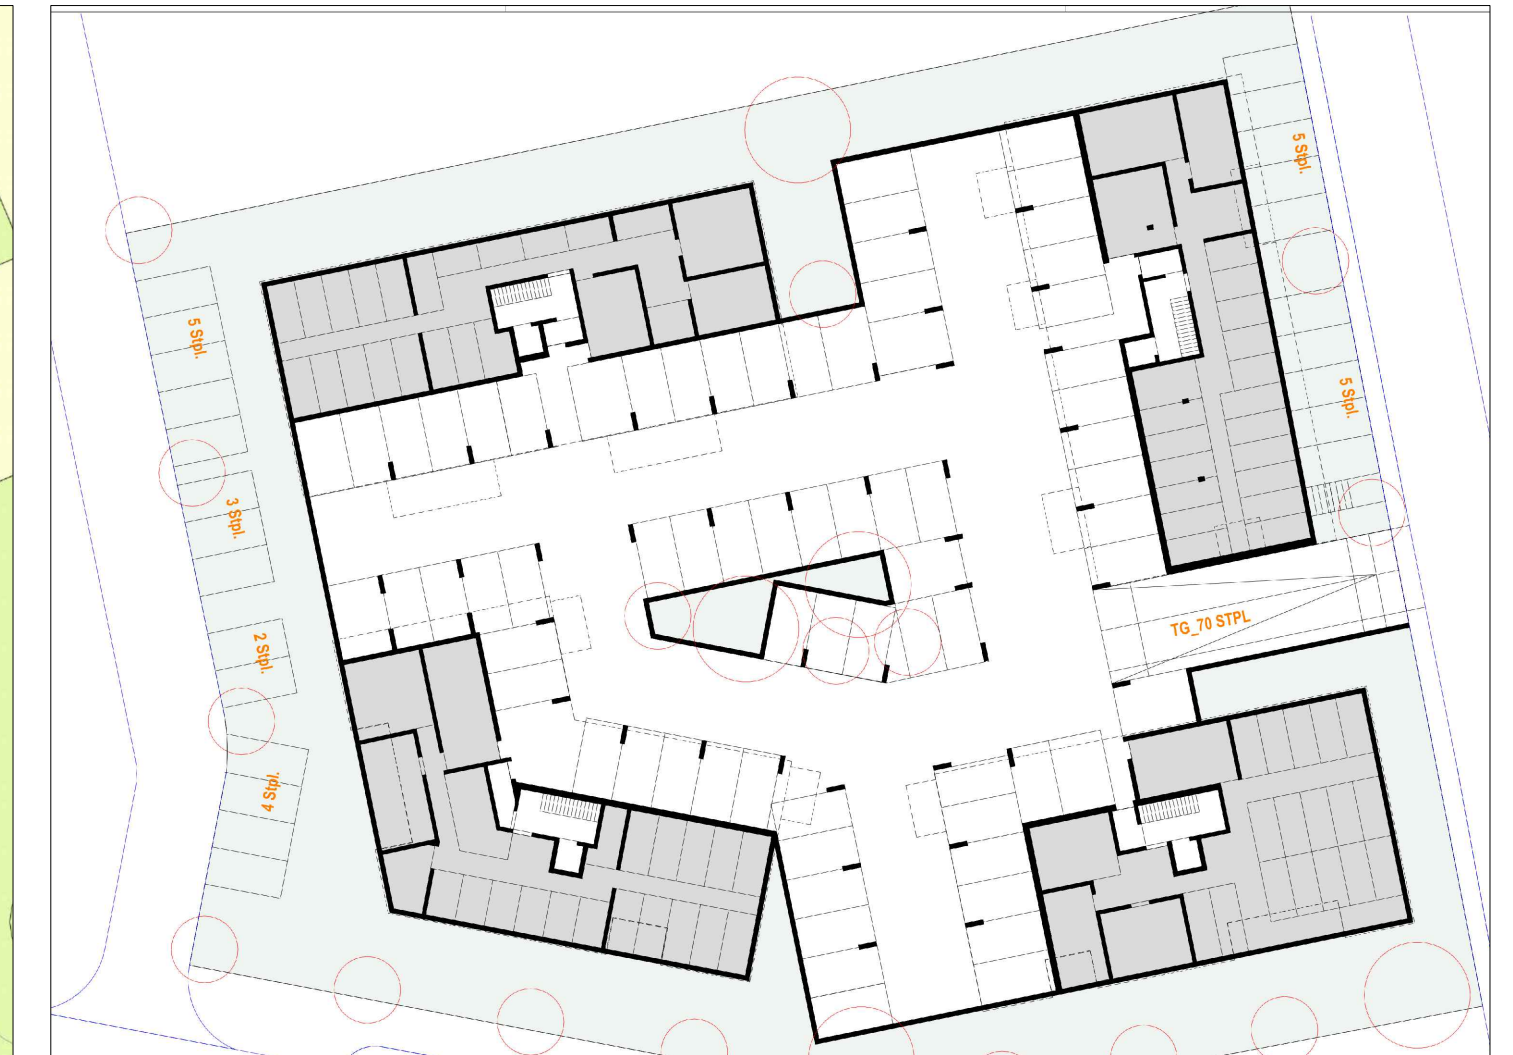

Lageplan UG M1:500



Ansicht Frankenstraße




Perspektive Süd-Ost



Perspektive Nord-West



Blick Innenhof

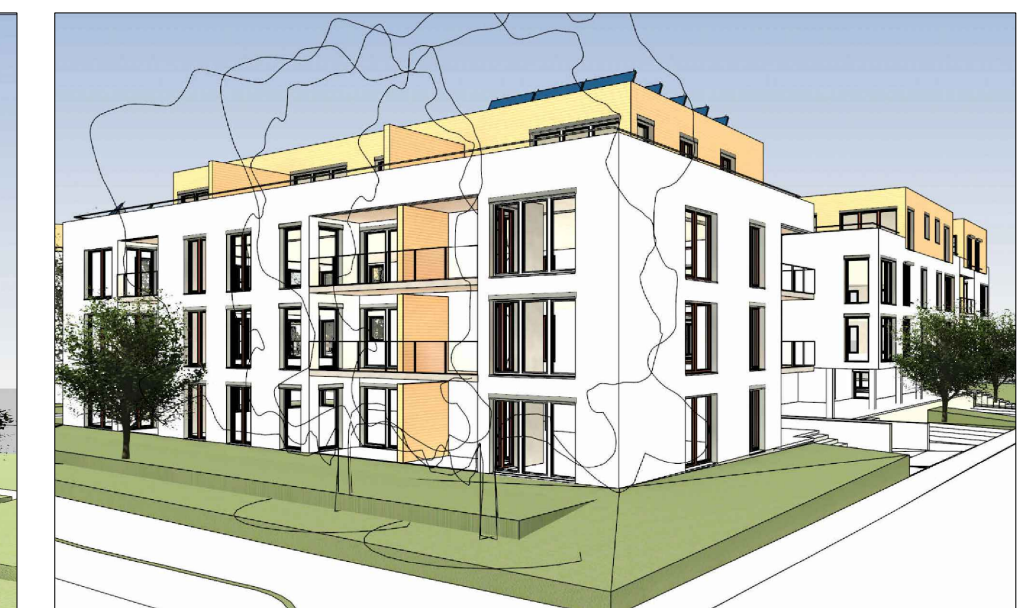

Blick Ecke Frankenstraße / Am Strandbad

PLANER/ASSZ. ReZarea GmbH Rüttler Straße 1 73734 Esslingen Tel. 0711 34 855-0 Fax 0711 34 855-20 www.rezarea.com info@rezarea.com	BAUH. Stadt Frankenthal	BAUH. PROJNR. 13188	PLAN NR. 62.3	
	PROJEKT Bebauungsplan "Ehemaliges Sternjakob-Areal Teil C"	BEARB. ME		MASSTB -
	PLAN Vorhaben- und Erschließungsplan Vorentwurf	GEZ. ME		
	BL. GR. 440/ 660	BAUH.		PROJNR. ME