

# Auszug aus den Geobasisinformationen

## Liegenschaftskarte



Rheinland-Pfalz

VERMESSUNGS- UND  
KATASTERAMT RHEINPFALZ

Hergestellt am 14.03.2023

Flurstück: 4083/2  
Flur: 0  
Gemarkung: Frankenthal

Gemeinde: Frankenthal (Pfalz)  
Landkreis: Stadt Frankenthal (Pfalz)


Pestalozzistraße 4  
76829 Landau in der Pfalz




5488135

Maßstab 1 : 1 000 0 10 20 30 Meter


Vervielfältigungen für eigene Zwecke sind zugelassen. Eine unmittelbare oder mittelbare Vermarktung, Umwandlung oder Veröffentlichung der Geobasisinformationen bedarf der Zustimmung der zuständigen Vermessungs- und Katasterbehörde (§12 Landesgesetz über das amtliche Vermessungswesen).  
Hergestellt durch das Vermessungs- und Katasteramt Rheinland-Pfalz.

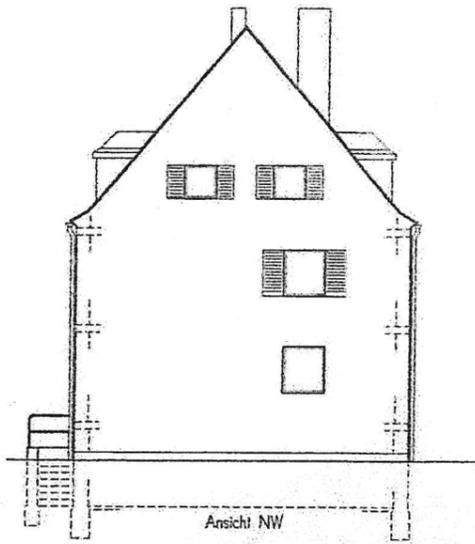


BESTAND ANSICHT NW

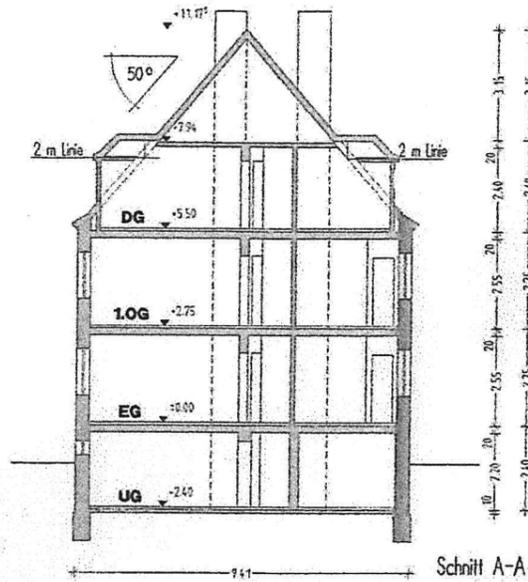


BESTAND SCHNITT

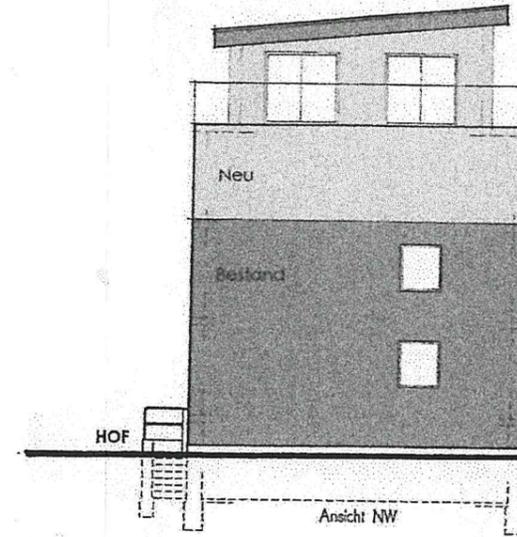


ANSICHT NW NEU

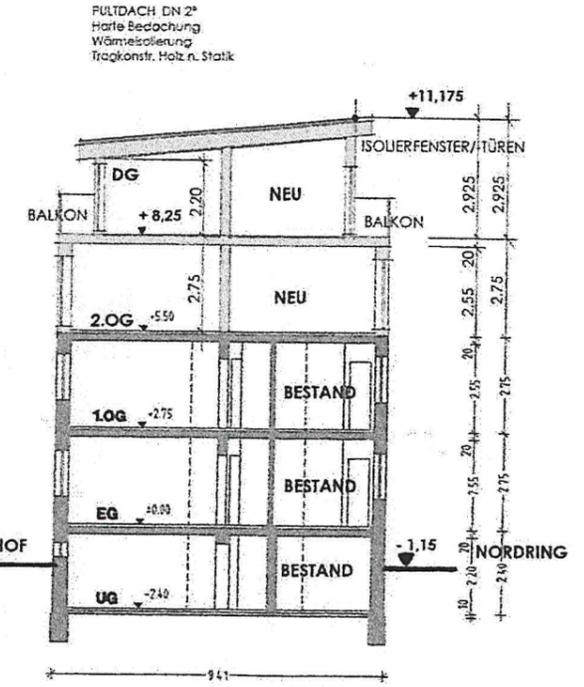

SCHNITT NEU

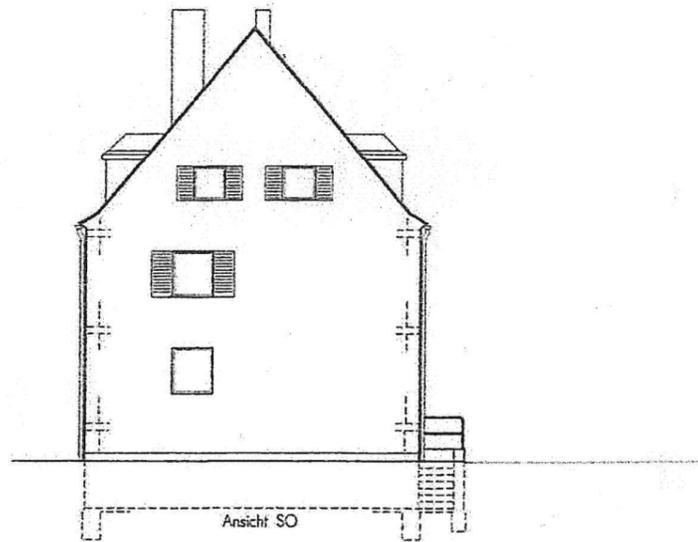

ANSICHT SO BESTAND

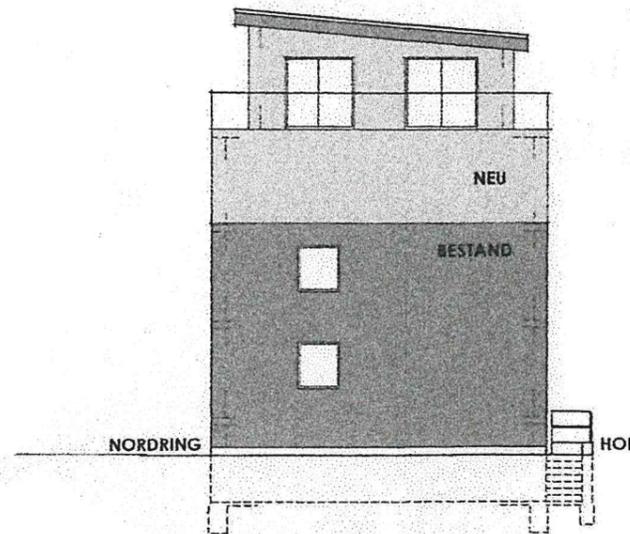

ANSICHT SO NEU

## ANSICHTEN/SCHNITTE

### ANWESEN:

NORDRING 48 - 50  
67227 FRANKENTHAL  
FL.ST.NR.: 4083/1

### EIGENTÜMER:

Camila Zeciri ..... *Zeciri*  
NORDRING 50  
67227 FRANKENTHAL  
TEL. 0171 629 5242

### PLANER:

KURT NICK  
STAATL. GEPR. BAUTECHNIKER  
LANGGASSE 4  
67227 FRANKENTHAL  
TEL. 0172 62 88 697 ..... *Okok*

MASSSTAB:  
1:200

DATUM:  
25.04.2023