




Zufahrt Parkplätze

4 Familien-
Wohnhaus

Ansicht Hof

Doppelhaus

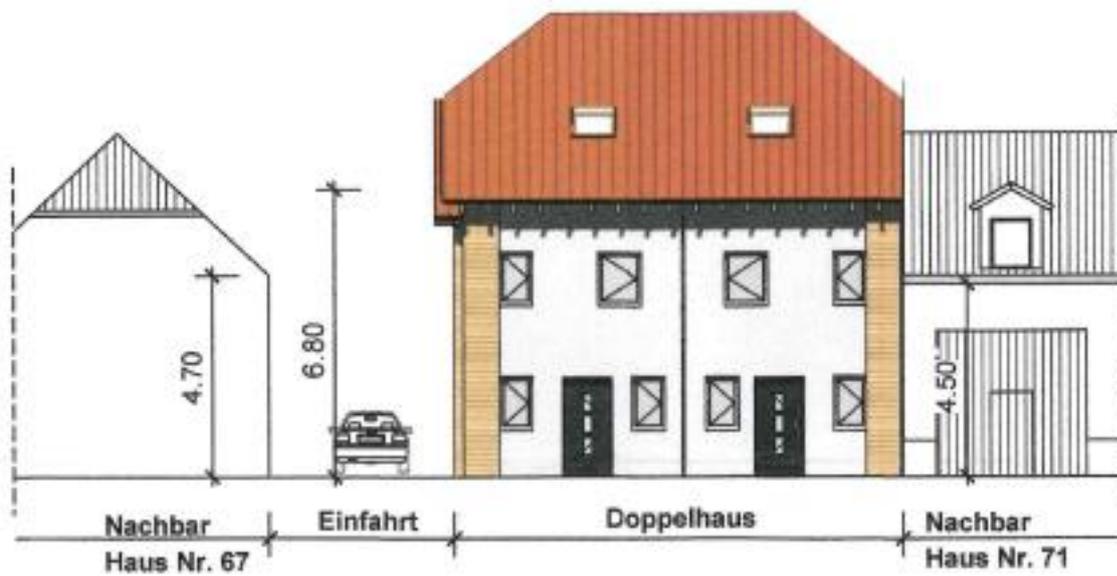

Nachbar
Haus Nr. 67


Einfahrt

Doppelhaus

Nachbar
Haus Nr. 71

Ansicht Freinsheimer Straße

4 Wohneinheiten : 2 - geschoßig +
 Dachgeschoß - kein Wohnraum
 Dachneigung 20 °, Ziegeldeckung

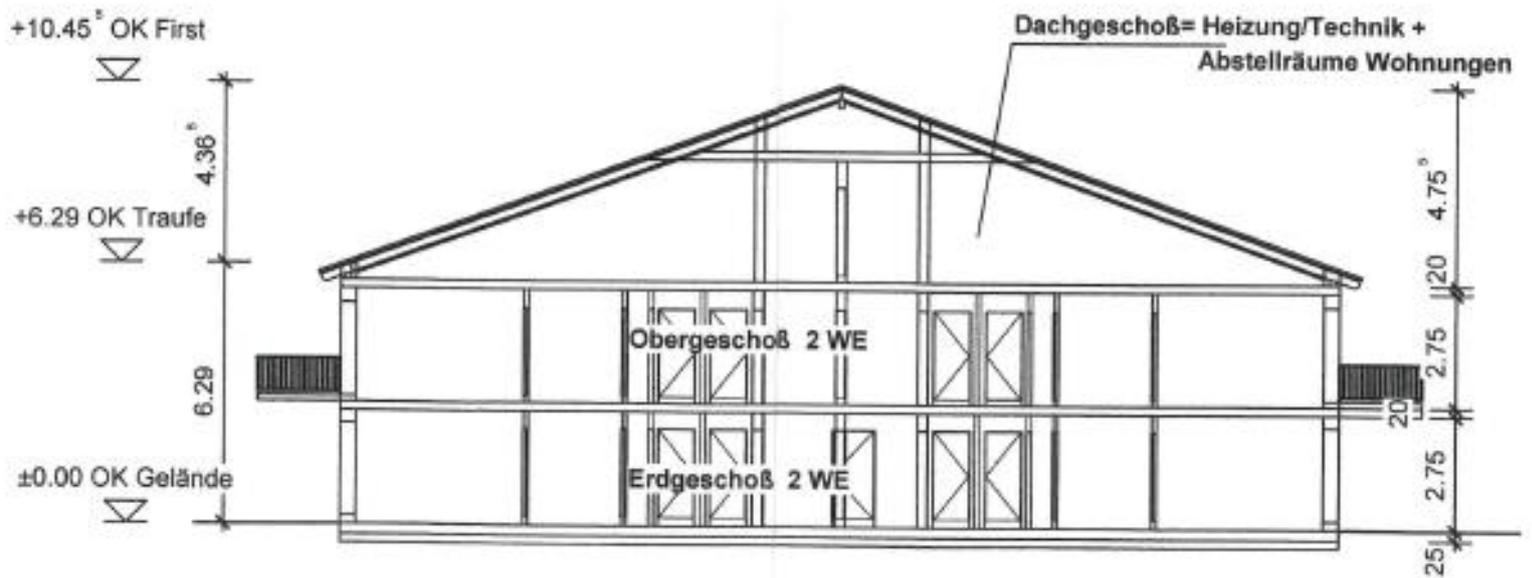

SCHNITT 2 - 2; M. 1:200

DOPPELHAUS :
 2 - geschoßig + Dachgeschoß ausgebaut
 DN 30 °, Kniestock - kein Vollgeschoß
 Dacheindeckung : Ziegelsteine



SCHNITT 1 - 1 ; M. 1:200