

Auszug aus den Geobasisinformationen

Liegenschaftskarte



Rheinland-Pfalz


VERMESSUNGS- UND
KATASTERAMT RHEINLPFALZ

Hergestellt am 05.07.2022

Flurstück: 6854
Flur: 0
Gemarkung: Frankenthal

Gemeinde: Frankenthal (Pfalz)
Landkreis: Stadt Frankenthal (Pfalz)

Pestalozzistraße 4
76829 Landau in der Pfalz

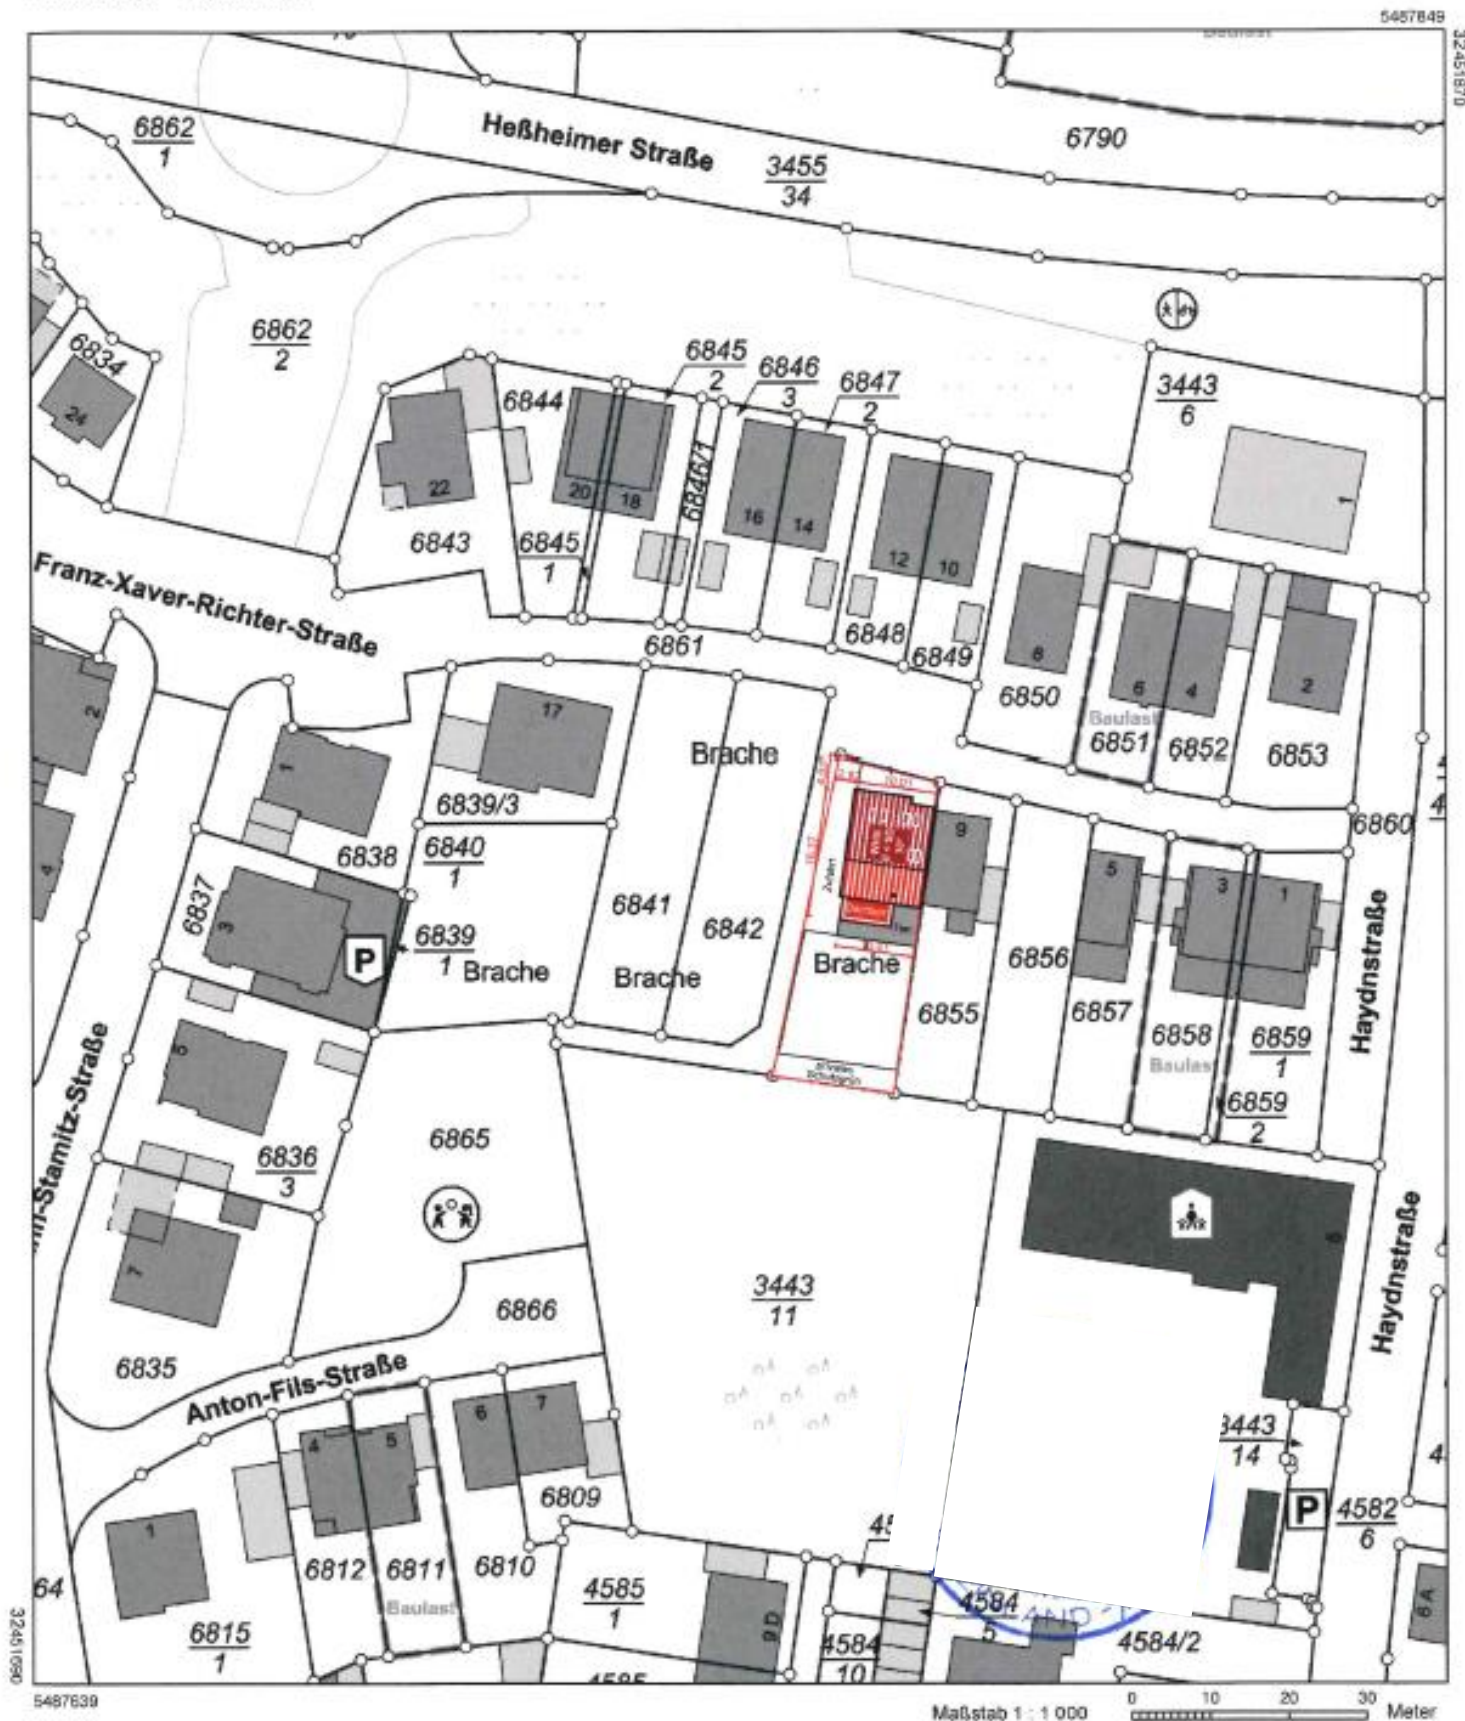

5487639

Maßstab 1 : 1 000 0 10 20 30 Meter

Vervielfältigungen für eigene Zwecke sind zugelassen. Eine unmittelbare oder mittelbare Vermarktung, Umwandlung oder Veröffentlichung der Geobasisinformationen bedarf der Zustimmung der zuständigen Vermessungs- und Katasterbehörde (§12 Landesgesetz über das amtliche Vermessungswesen).

Hergestellt durch Öffentlich best. Vermessungsingenieur Dipl.-Ing. (FH) Andreas Patzak.

Befugnis eingeräumt am 06.01.2010 durch Landesamt für Vermessung und Geobasisinformation Rheinland-Pfalz.



Baugrenze gemäß B-Plan

Grundstücksgrenze LAWI-Schule