


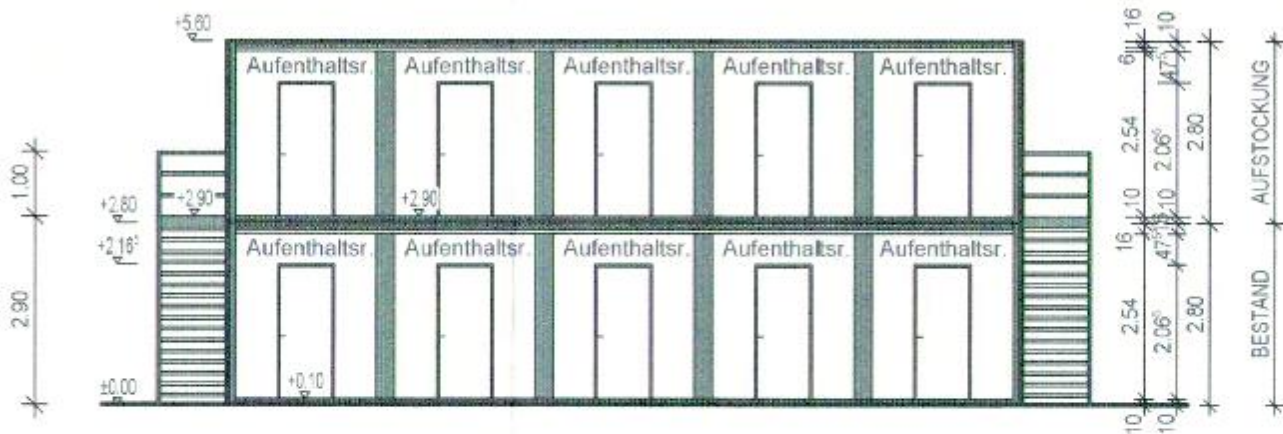


SCHNITT A-A

M 1:100




SCHNITT B-B


M 1:100

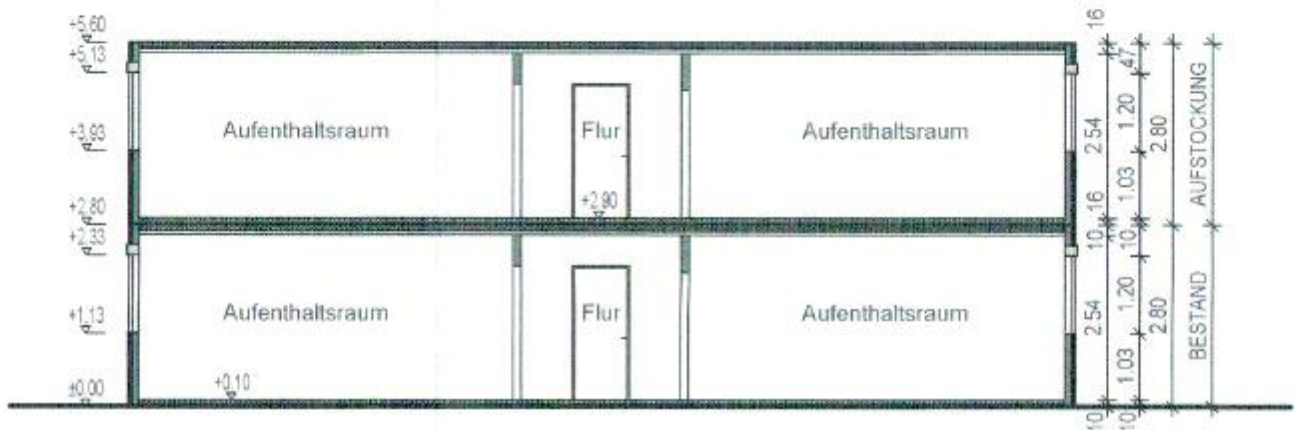


ANSICHT NORDEN
M 1:100

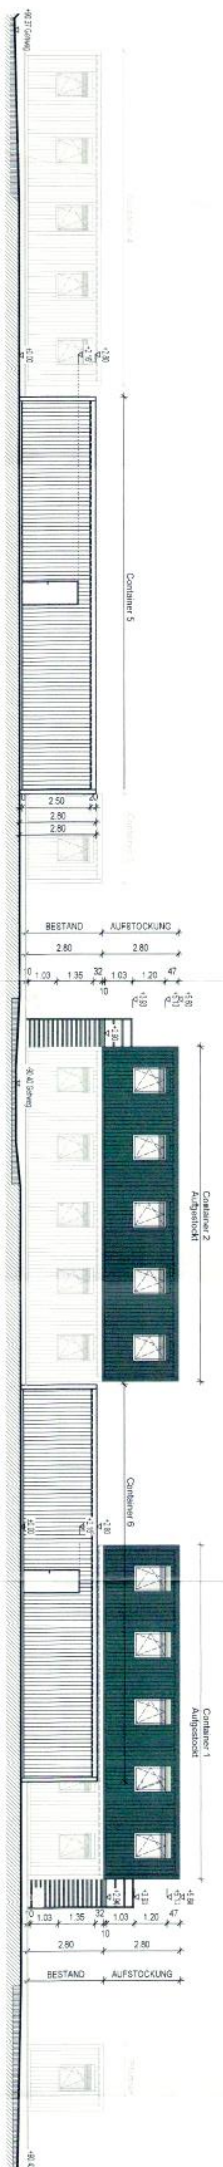

ANSICHT SÜDEN
M 1:100

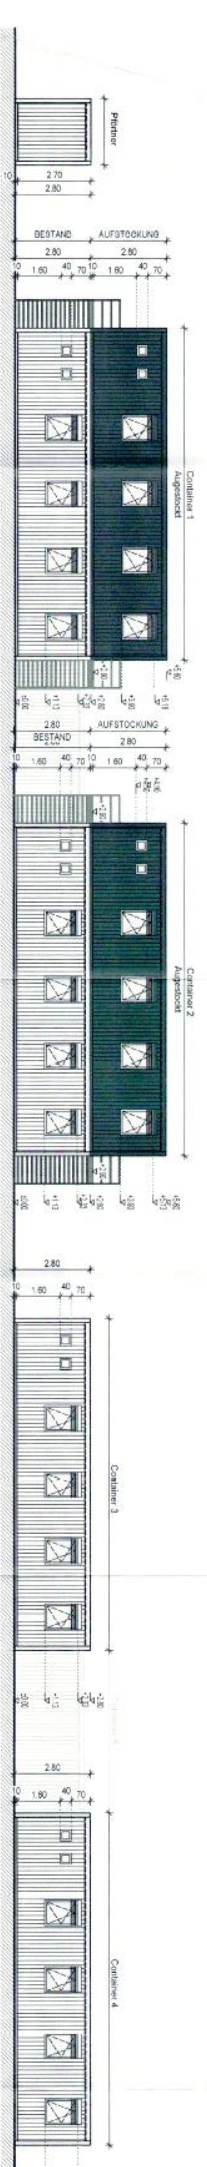

ANSICHT WESTEN
M 1:100

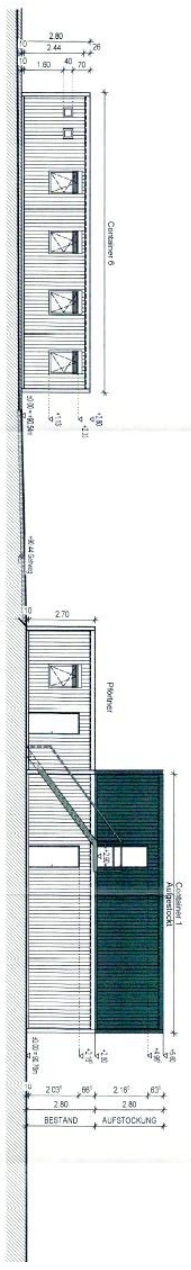

ANSICHT OSTEN
M 1:100

