

LAGEPLAN

Abstandsflächen
A= 2,80m x 0,25= 0,70m
mind. 3,00m

Abstandsflächen
A= 2,80m x 0,25= 0,70m
Abstandsflächen

14,53
6,00
14,53
6,00

24,50
12,25 12,25

74,59

74,59

13,35
12,25 3,00

1509

1

5

9,60

8,04

12,25 3,00

12,25 3,00

Messeplatz

Schacht

Schacht

Schacht

Schacht

Schacht

Schacht

Schacht

Schacht

Schacht

Schacht

Schacht

Schacht

Schacht

Schacht

Schacht

Schacht

Security

SWIFT
Kü.
Sani.

SWIFT
Kü.
Sani.

AMTRA
Kü.
Sani.

AMTRA
Kü.
Sani.

Abstandsflächen
A= 2,80m x 0,25= 0,70m
mind. 3,00m

KD:90.49
Schacht

SWIFT
Kü.
Sani.

SWIFT
Kü.
Sani.

Abstandsflächen
A= 2,80m x 0,25= 0,70m
Abstandsflächen

AMTRA
Kü.
Sani.

AMTRA
Kü.
Sani.

SK:90.42

SK:90.47

SK:90.49

SK:90.45

SK:90.42

SK:90.50

SK:90.37

SK:90.40

SK:90.47

SK:90.44

SK:90.44

KD:90.52


KD:90.54

KD:90.69


KD:90.50

KD:90.37


KD:90.66

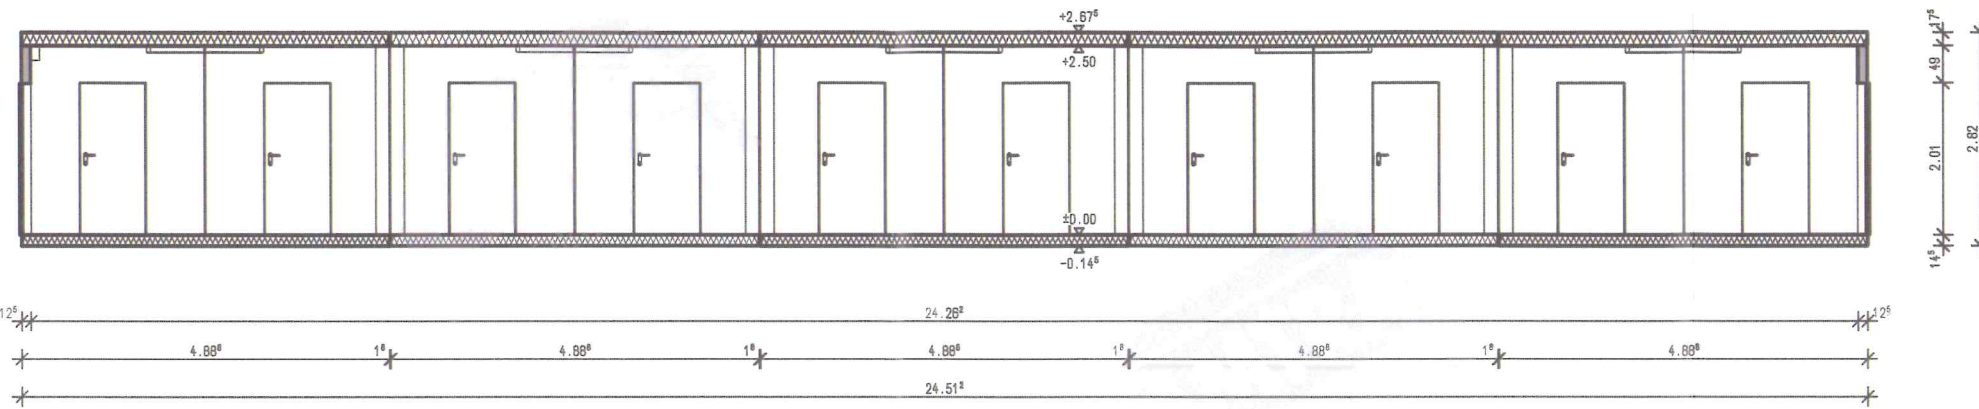


SCHNITT A-A

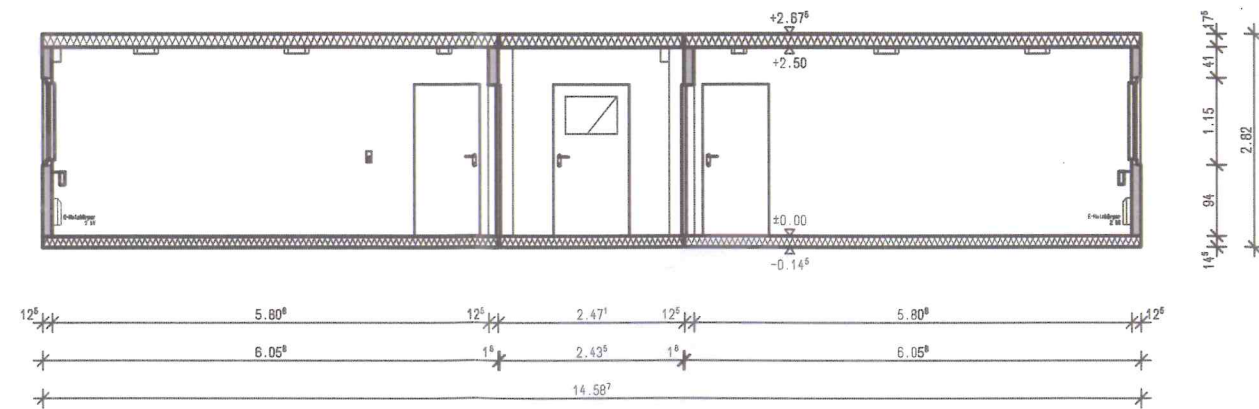

SCHNITT B-B

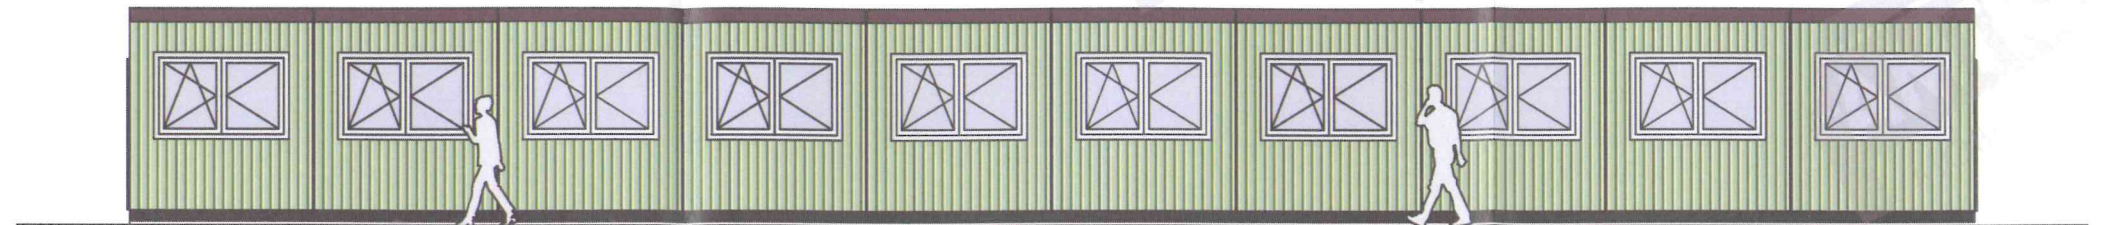

ANSICHT VON VORNE

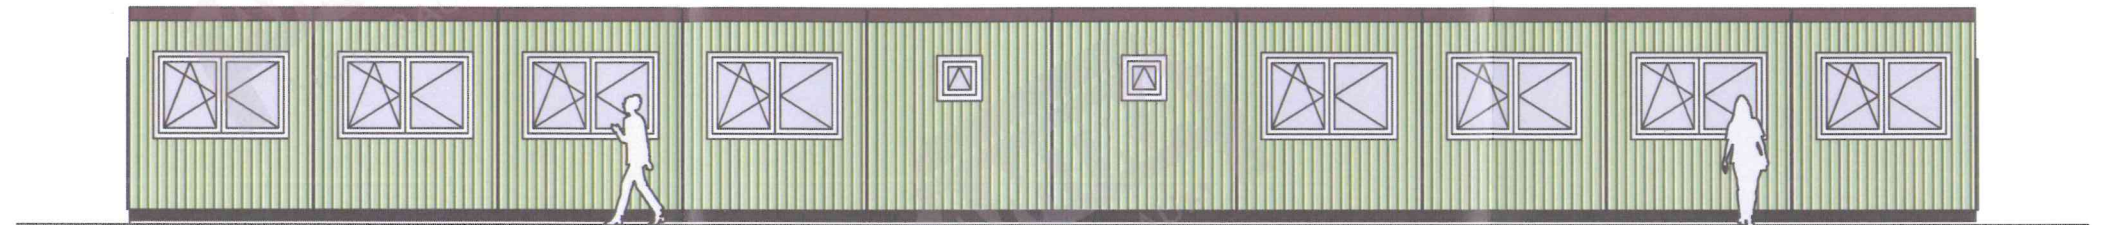

ANSICHT VON HINTEN



ANSICHT VON LINKS



ANSICHT VON RECHTS