





PESTALOZZISTRASSE

LAGEPLAN

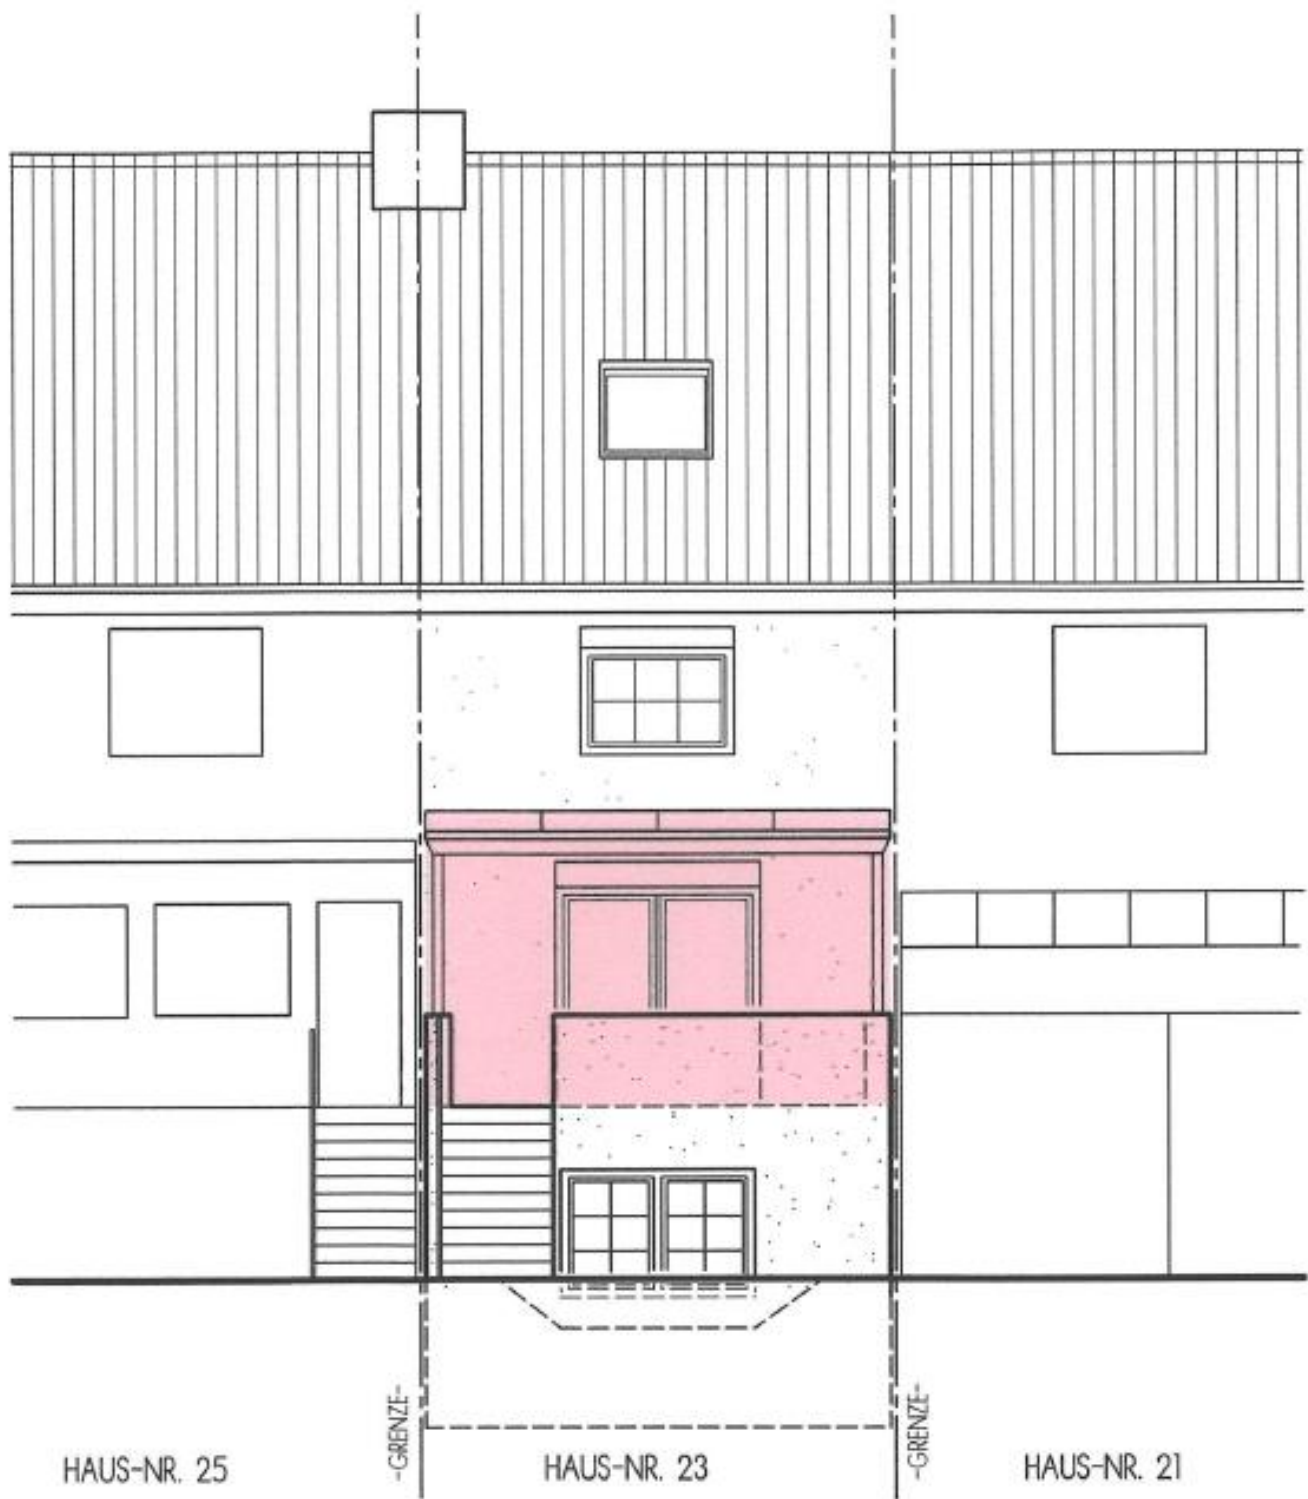

NORD/WEST-ANSICHT

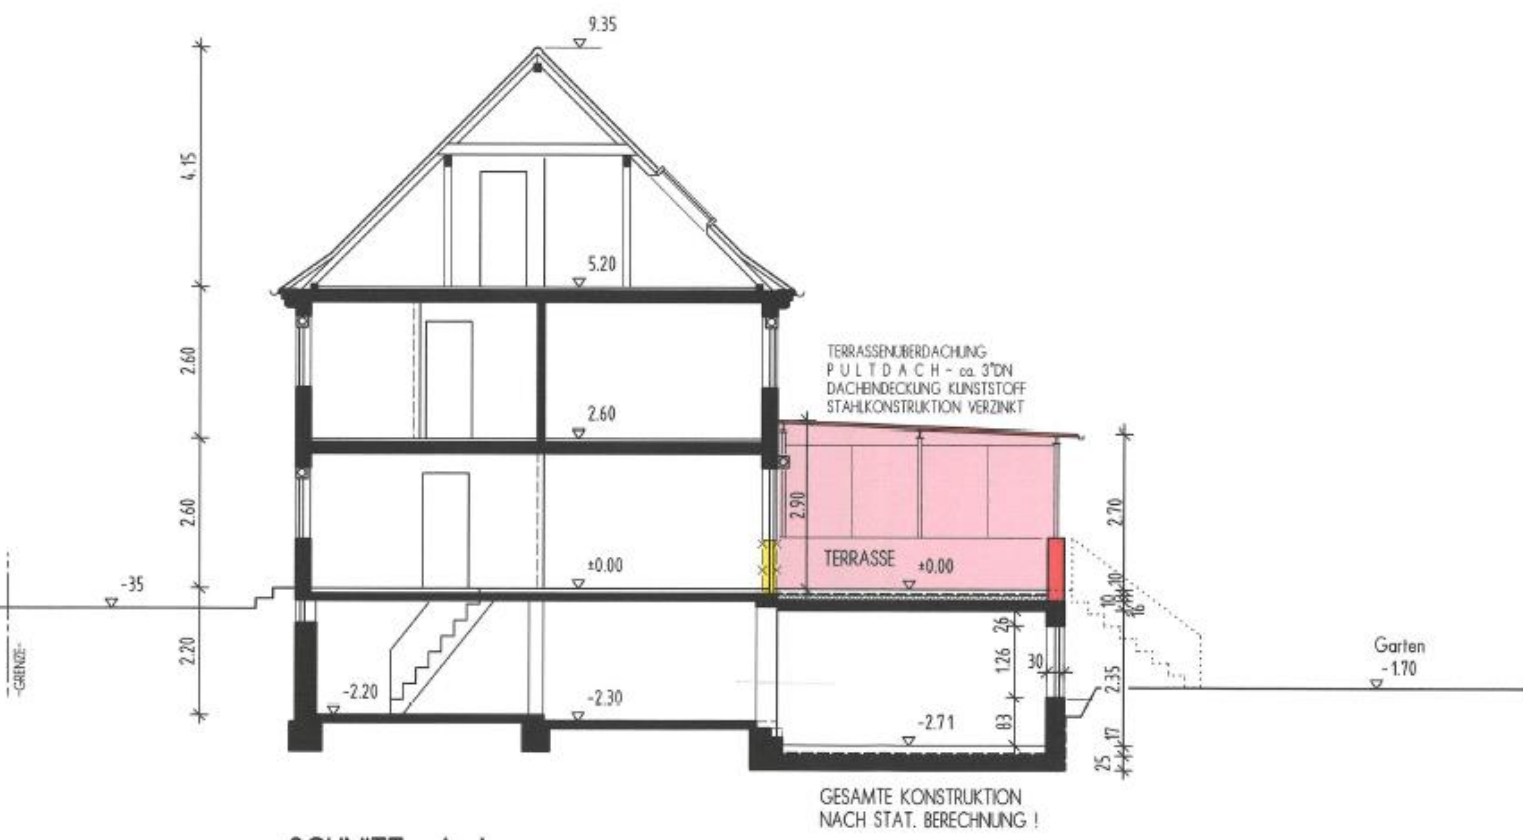

SCHNITT A-A