

Auszug aus den Geobasisinformationen

Eigentumskarte



Rheinland-Pfalz


VERMESSUNGS- UND
KATASTERAMT RHEINPFALZ

Hergestellt am 14.12.2023

Flurstück: 3941
 Flur: 0
 Bemerkung: Frankenthal

Gemeinde: Frankenthal (Pfalz)
 Landkreis: Stadt Frankenthal (Pfalz)


Pestalozzstraße 4
 76829 Landau in der Pfalz

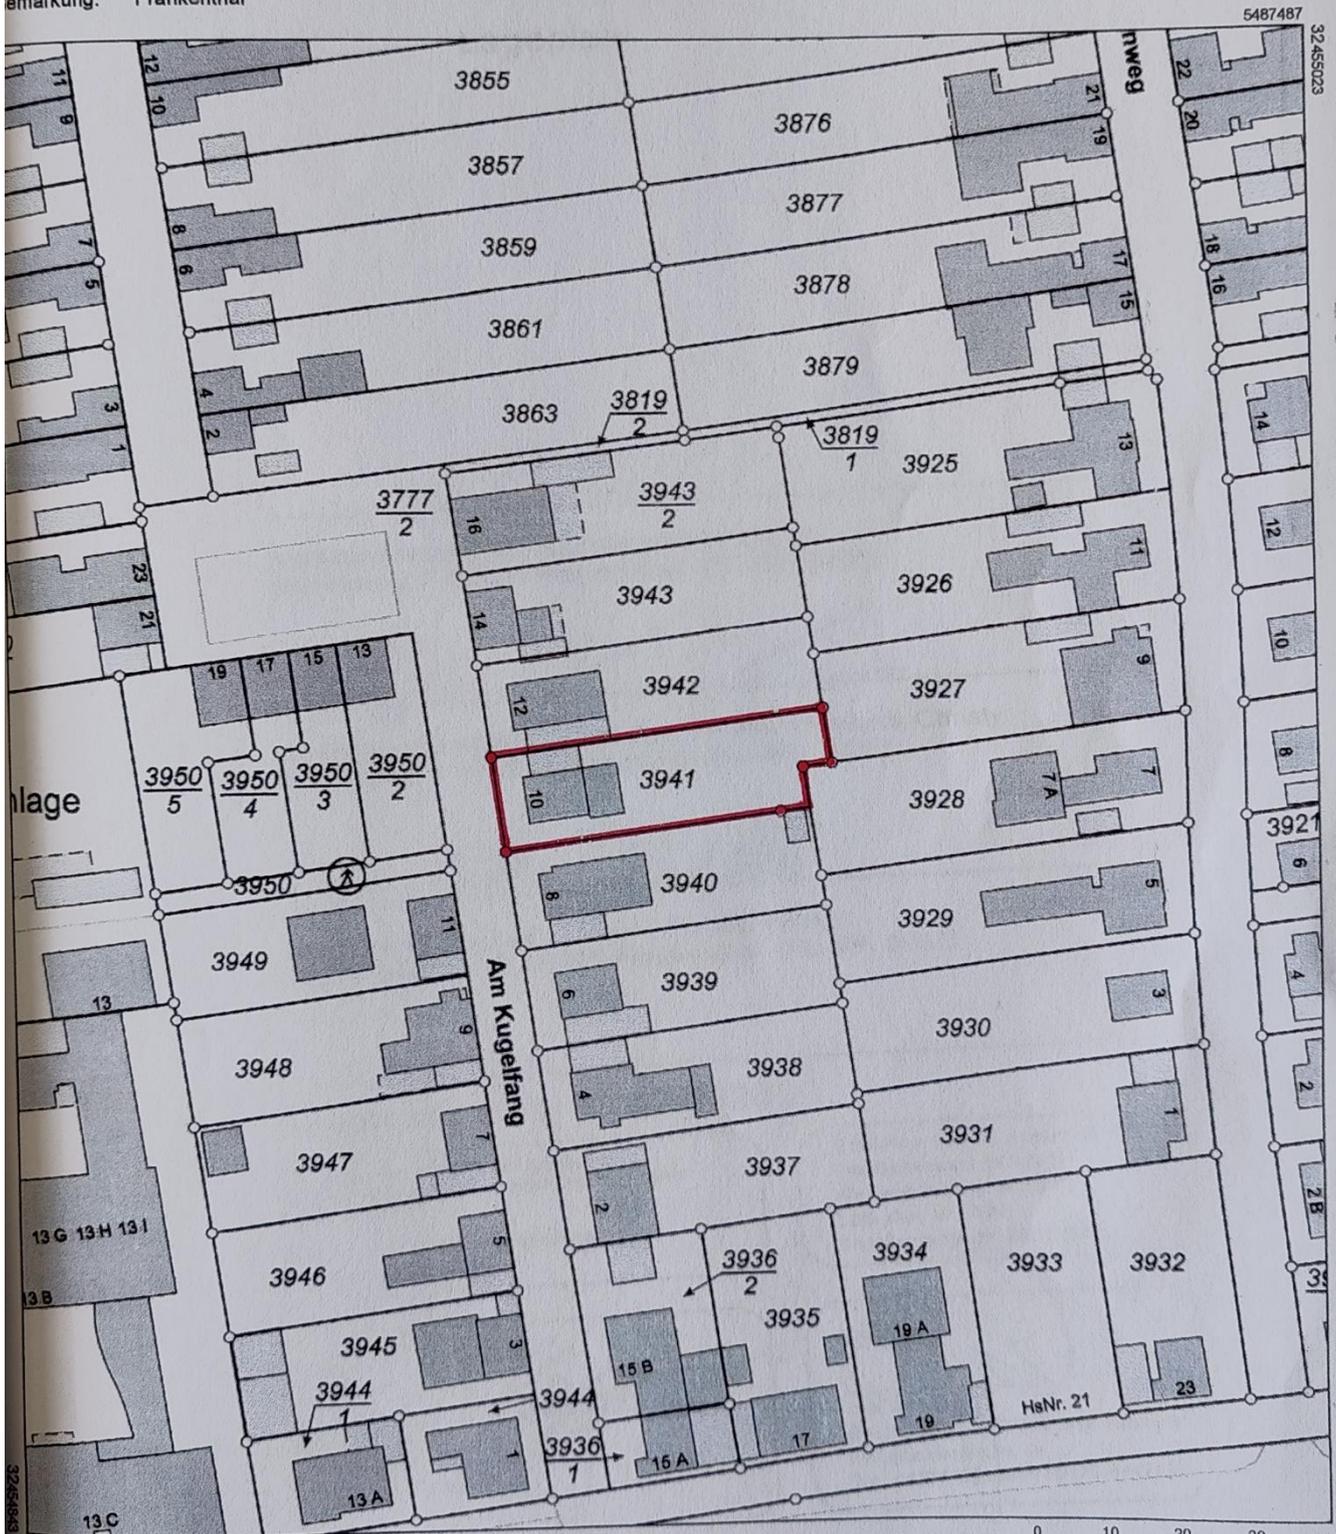

5487277

Maßstab 1 : 1 000 0 10 20 30 Meter


Vervielfältigungen für eigene Zwecke sind zugelassen. Eine unmittelbare oder mittelbare Vermarktung, Umwandlung oder Veröffentlichung der Geobasisinformationen bedarf der Zustimmung der zuständigen Vermessungs- und Katasterbehörde (§12 Landesgesetz über das amtliche Vermessungswesen).
 Hergestellt durch das Vermessungs- und Katasteramt Rheinland-Pfalz.

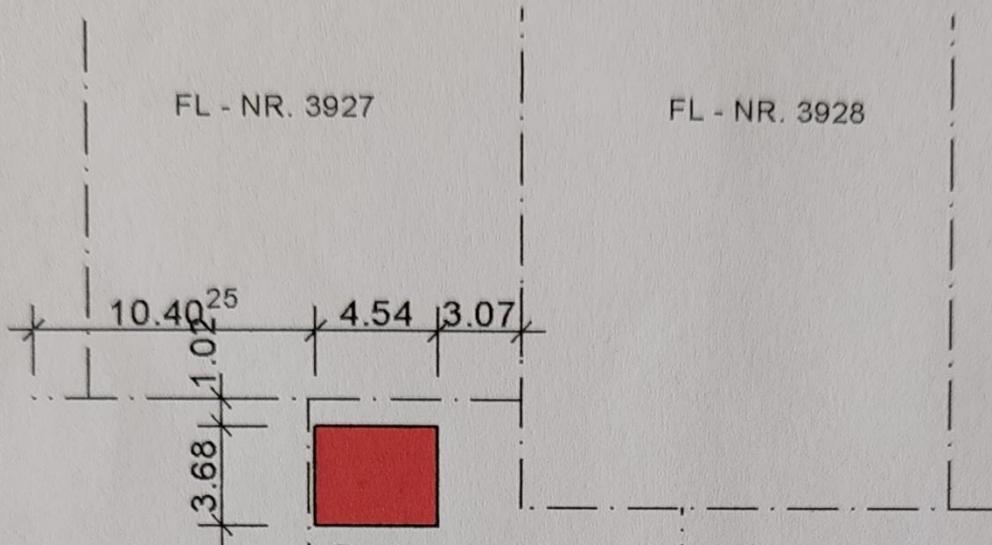

Garten-
gerätehaus
Neu

FL - NR. 3942

FL - NR. 3941

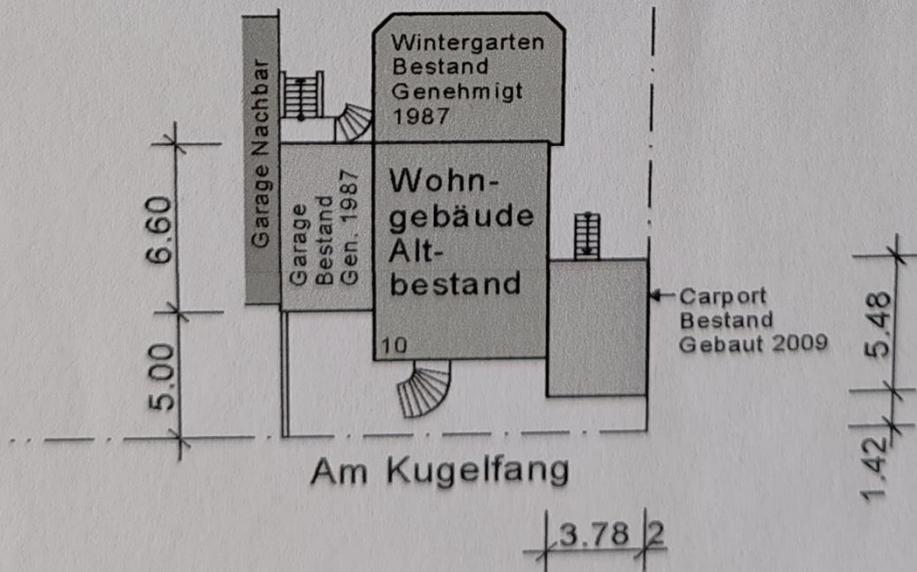

Lageplan

