

- Bestandsgebäude
- Grundstücksgrenze
- Grenze des räumlichen Geltungsbereiches des Bebauungsplans
- Baugrenze
- SO
I
0,4
3,0
a
max TH = 5,5 m ü OK FFB
max FH = 9,0 m ü OK FFB
PD 5°-10°
- öffentliche Grünfläche / Strassenbegleitgrün
- Umgrenzung von Flächen für Nebenanlagen, Stellplätze lt. B-Plan
Zweckbestimmung Stellplätze
- Umgrenzung von Flächen Stellplätze vor Ort
- Leitungsrecht zugunsten der Versorgungsträger
- Hauptfirstrichtung, Stellung baulicher Anlagen

Planung DHL Packstation

Gemarkung : Frankenthal (4202)
Flurstück: 1498/8



Deutsche Post DHL

PACKSTATION Modular: Typ SNBC PS01


Aufstellvariante:

1 Steuerschrank und
13 Fachmodule

Mögliche Aufstellformen:
Gerade geteilt,
Gerade gegenüberliegend,
L-Form geteilt

Abmessung: 373,50cm x
65cm und 373,50cm x 65cm

Position des Steuerschranks
kann variieren

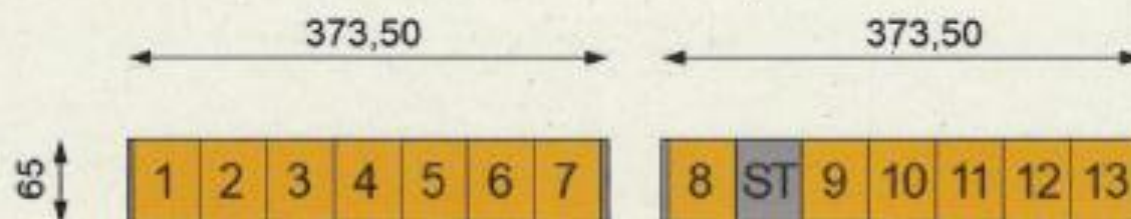

Bsp.: Gerade geteilt

Aufstellvariante:

Höhe: 199cm


Freiräume (mind.):

Oben: 50cm

Seite: 10cm

Hinten: 5cm

Stromverbrauch: 38 kWh pro
Monat

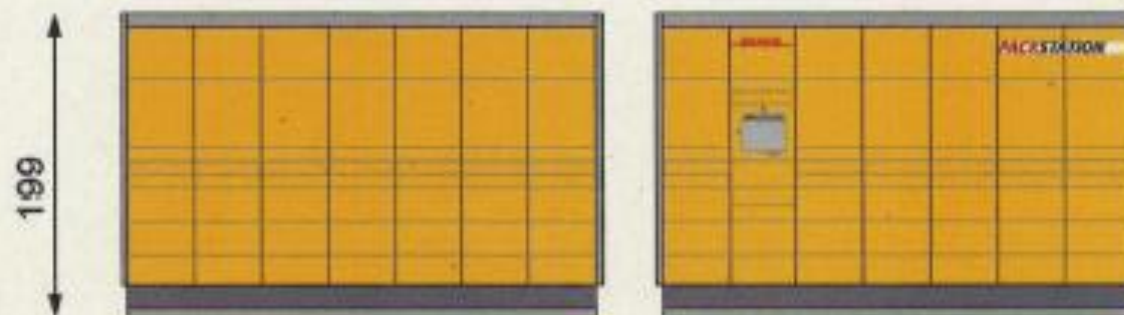

Skizzenmuster

Variante: 1 Steuerschrank und 13 Fachmodule

ADM-Typ: PSM SNBC PS01

Maßstab: 1:50