


FENSTER
VERGRÖßERN

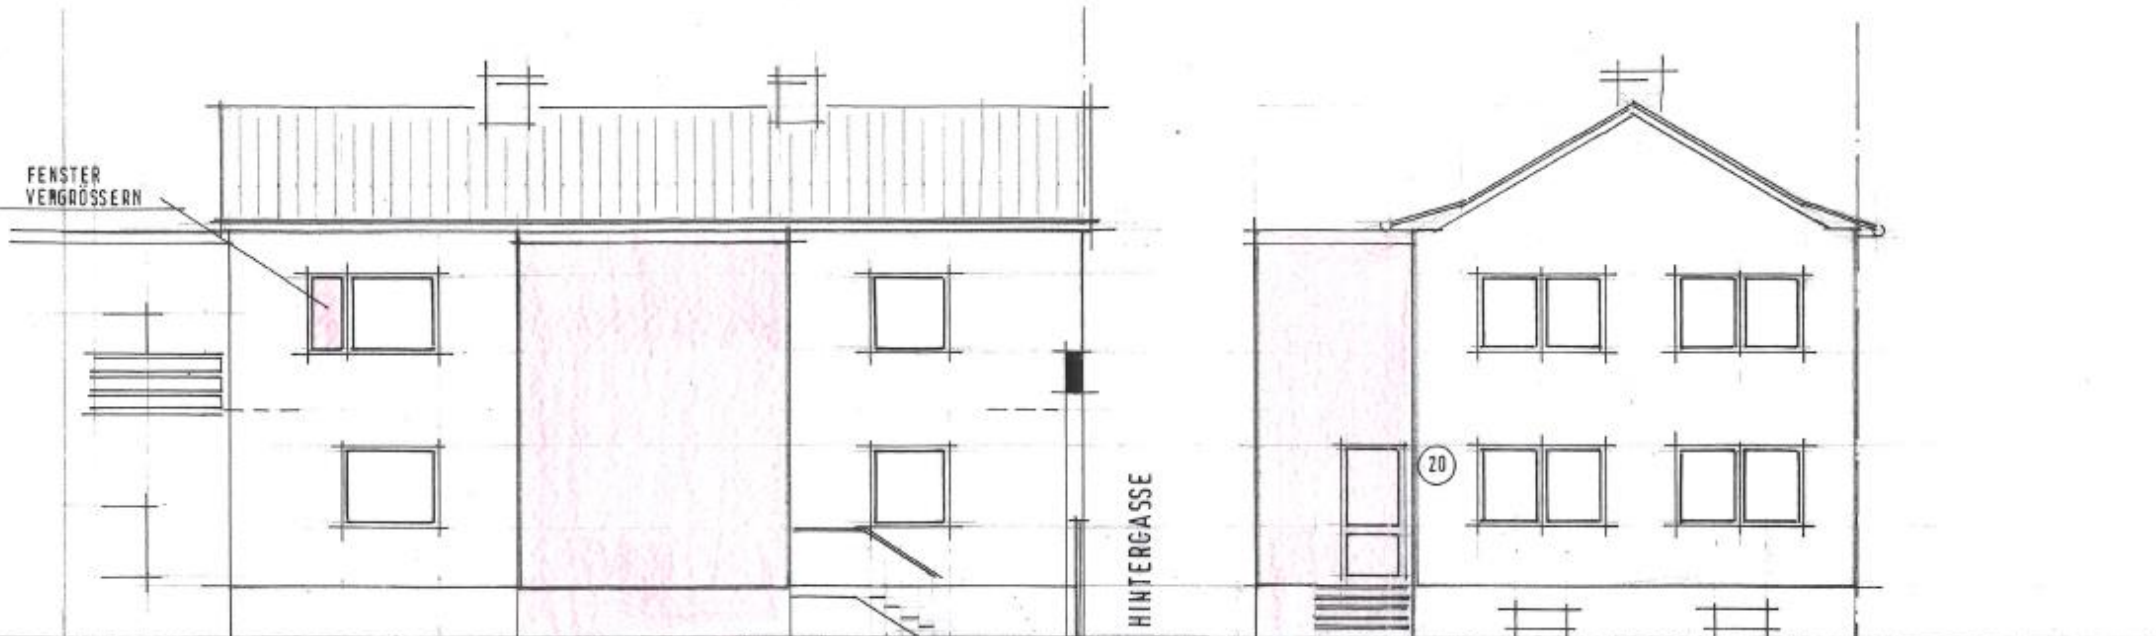

ANBAU
1977

HOFANSICHT
SÜDEN

NEUES
TREPPENHAUS

BESTEHENDES
WOHNHAUS

HINTERGASSE

STRASSENANSICHT
OSTEN HINTERGASSE

GRENZE

4.34

2.50

NEUES
TREPPENHAUS

ENZE

BAUVORANFRAGE
ZUM ANBAU EINES TREPPENHAUSES IN
HINTERGASSE 20
67227 FRANKENTHAL- EPPSTEIN