



Neubau
 Abbruch

Projektbezeichnung: Nutzungsänderung der Werkstatt zum Türkischen Supermarkt	
Plan-Nr.:	Planbezeichnung: Ansicht Norden

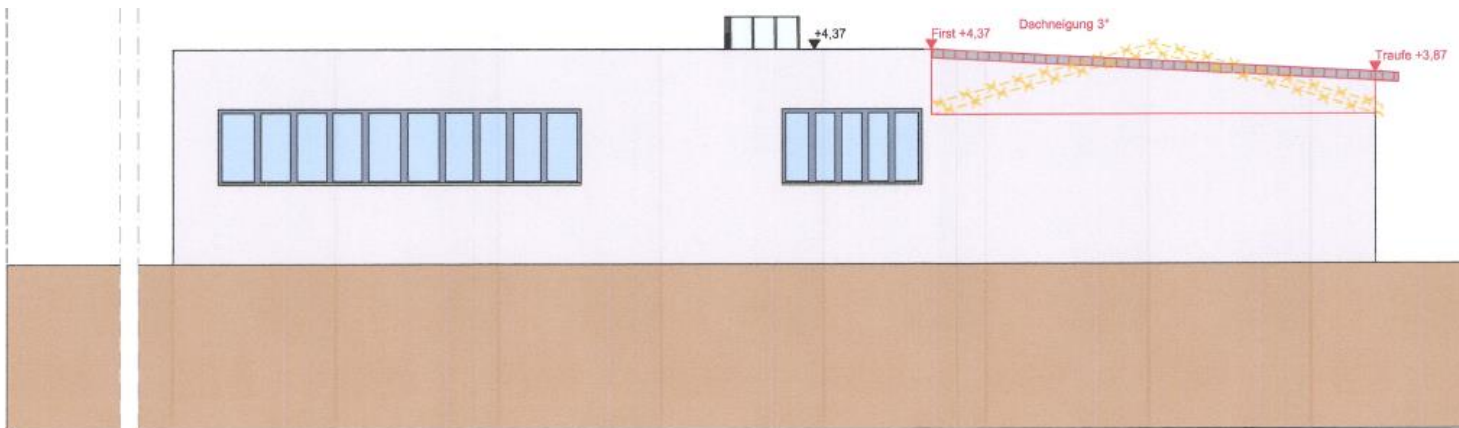


Neubau
 Abbruch
 Bestand

Projektbezeichnung: Nutzungsänderung der Werkstatt zum Türkischen Supermarkt			
Plan-Nr.:	Planbezeichnung: Ansicht Osten		
Dat. gez.: 22.09.2023	H.A.	Maßstab: 1:100	Phase: Bauantrag

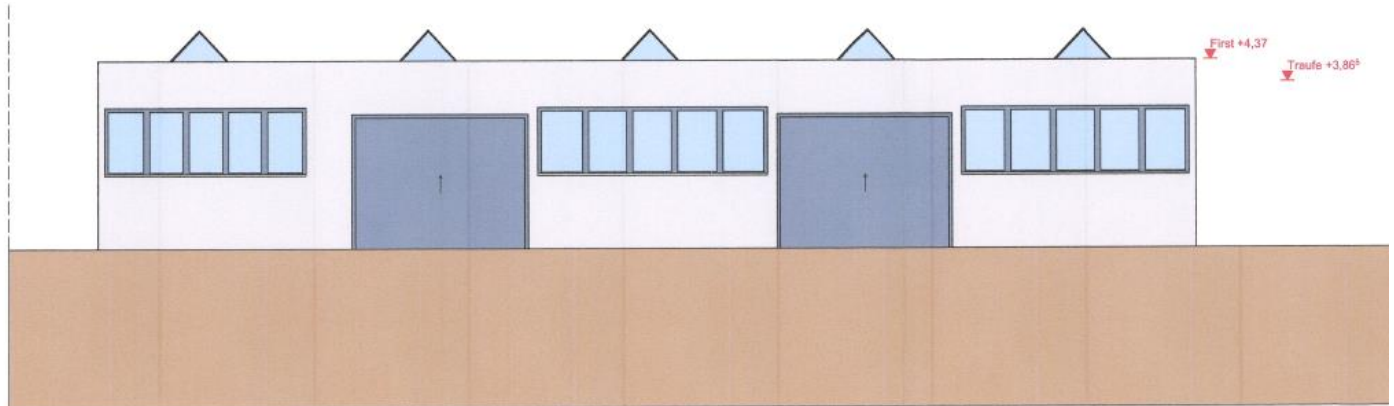

- Neubau
- Abbruch
- Bestand

Projektbezeichnung: Nutzungsänderung der Werkstatt zum Türkischen Supermarkt			
Plan-Nr.:	Planbezeichnung: Ansicht Süden		
Dat. gez.: 22.09.2023	H.A.	Maßstab: 1:100	Phase: Bauantrag

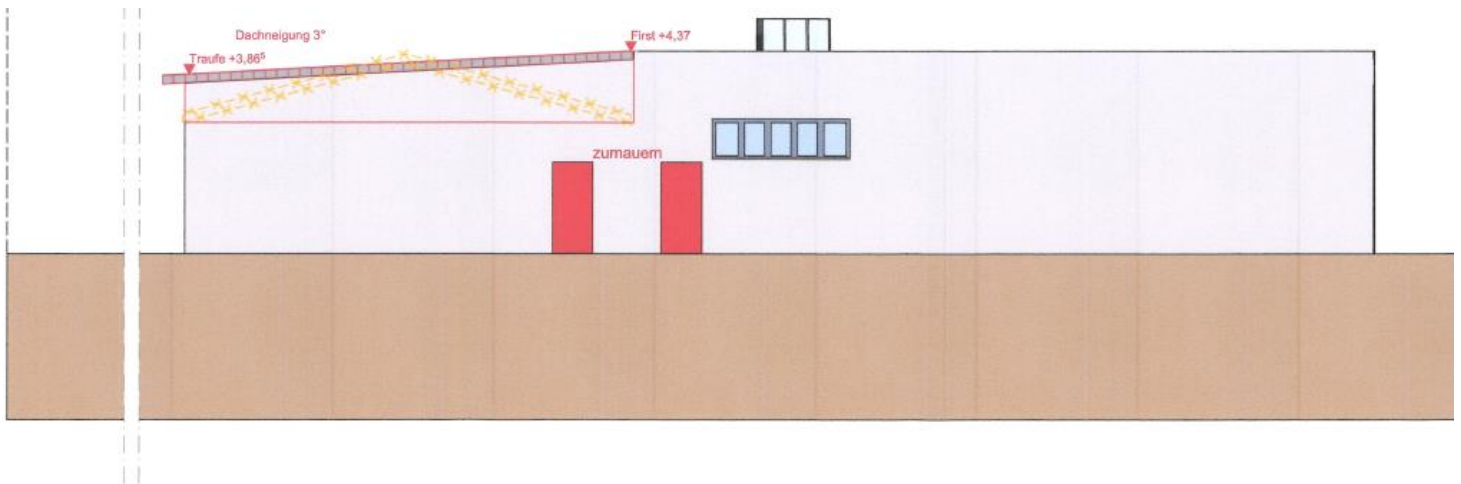

- Neubau
- Abbruch
- Bestand

Projektbezeichnung: Nutzungsänderung der Werkstatt zum Türkischen Supermarkt			
Plan-Nr.:	Planbezeichnung: Ansicht Westen		
Dat. gez.: 22.09.2023	H.A.	Maßstab: 1:100	Phase: Bauantrag