
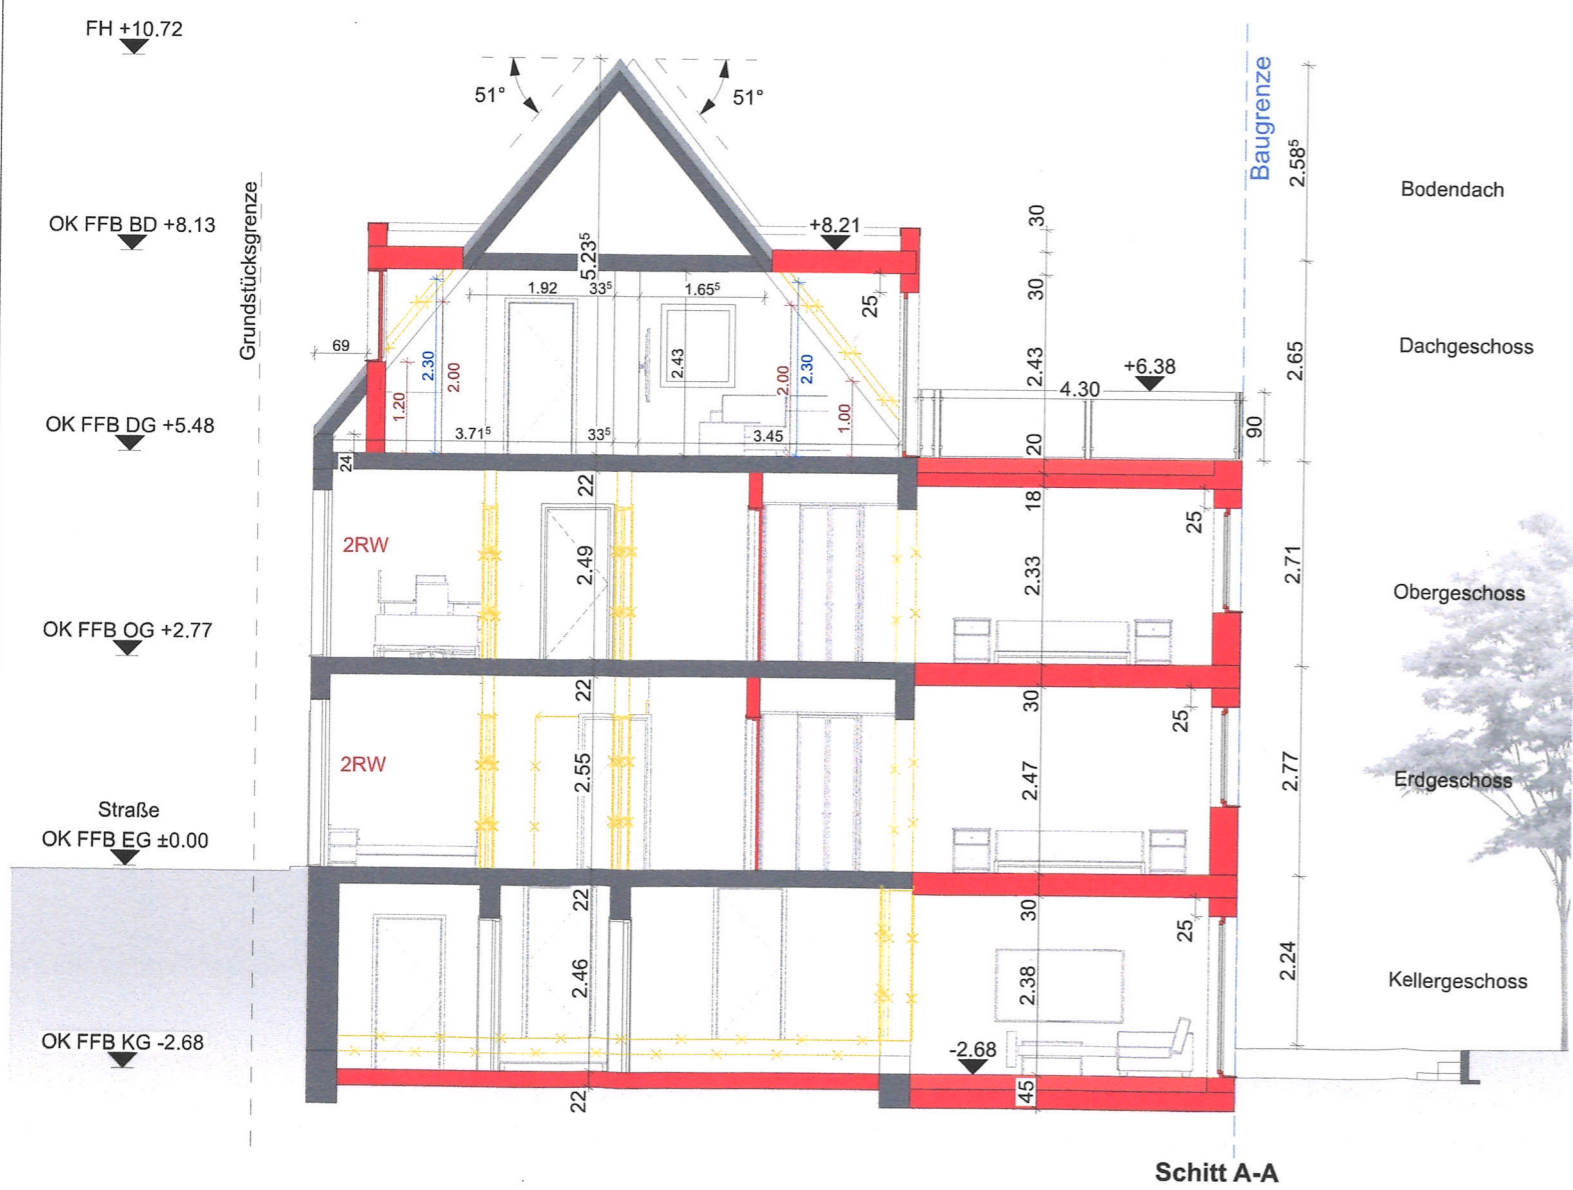


32 453811

5487669


Maßstab: 1:500  Meter

32 453905
2012 280602042 / 3D-STRASSEN : AT100

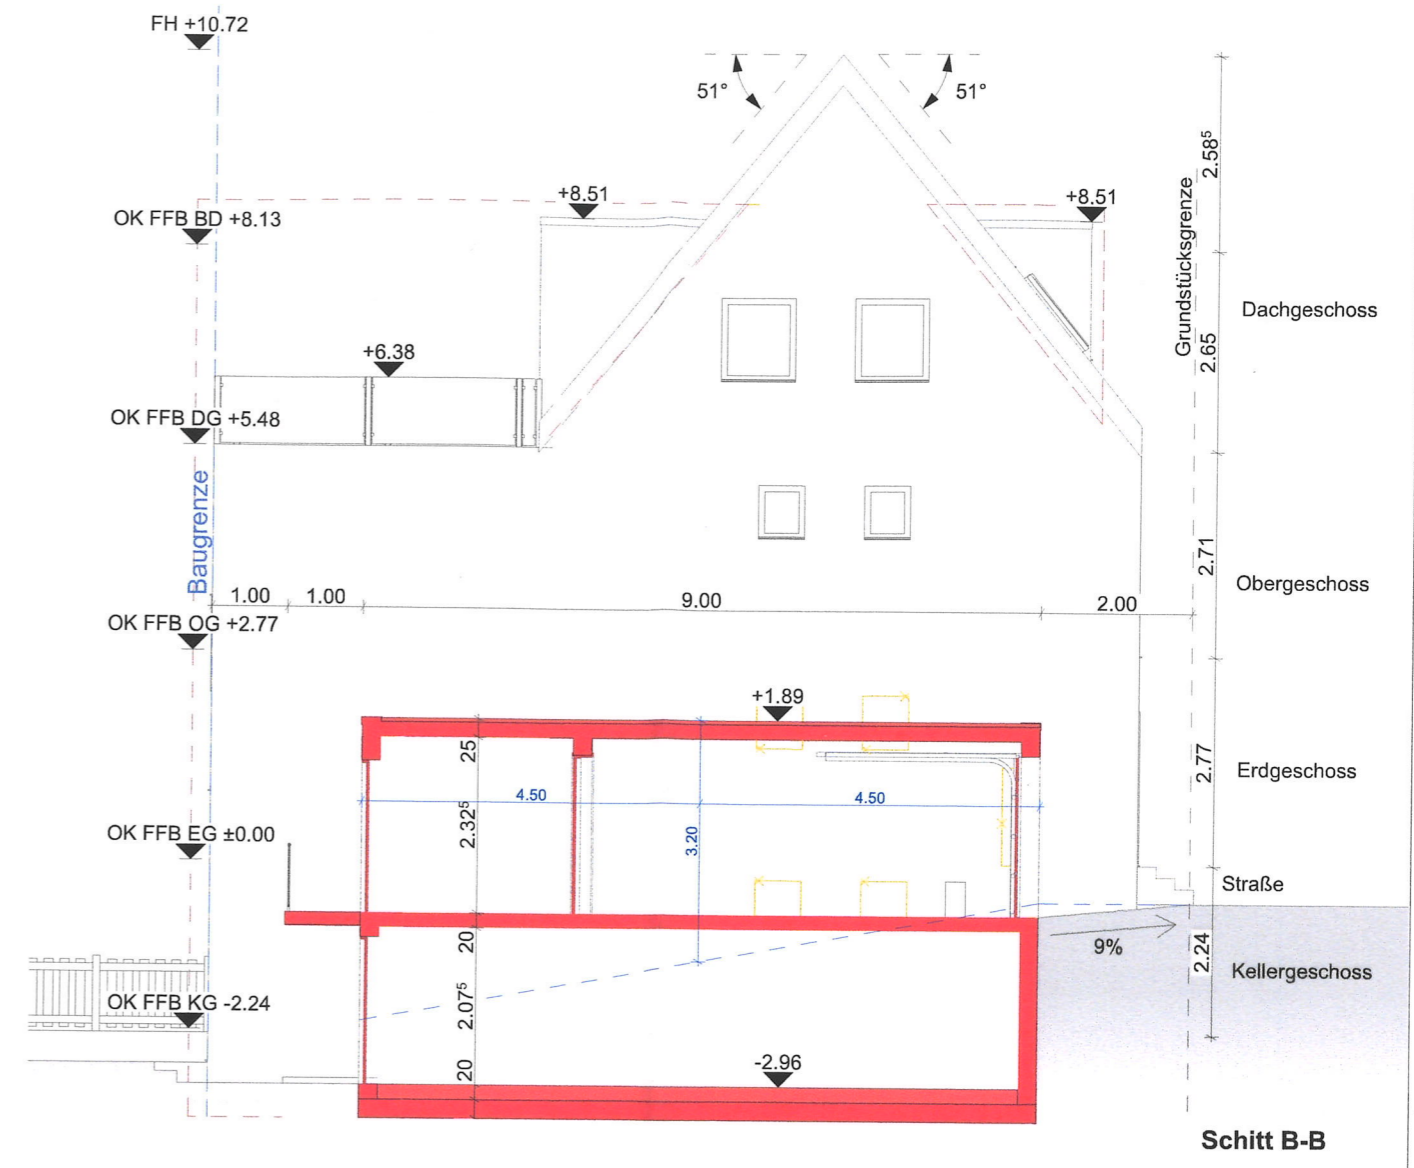

Schnitt A-A

Schnitt B-B

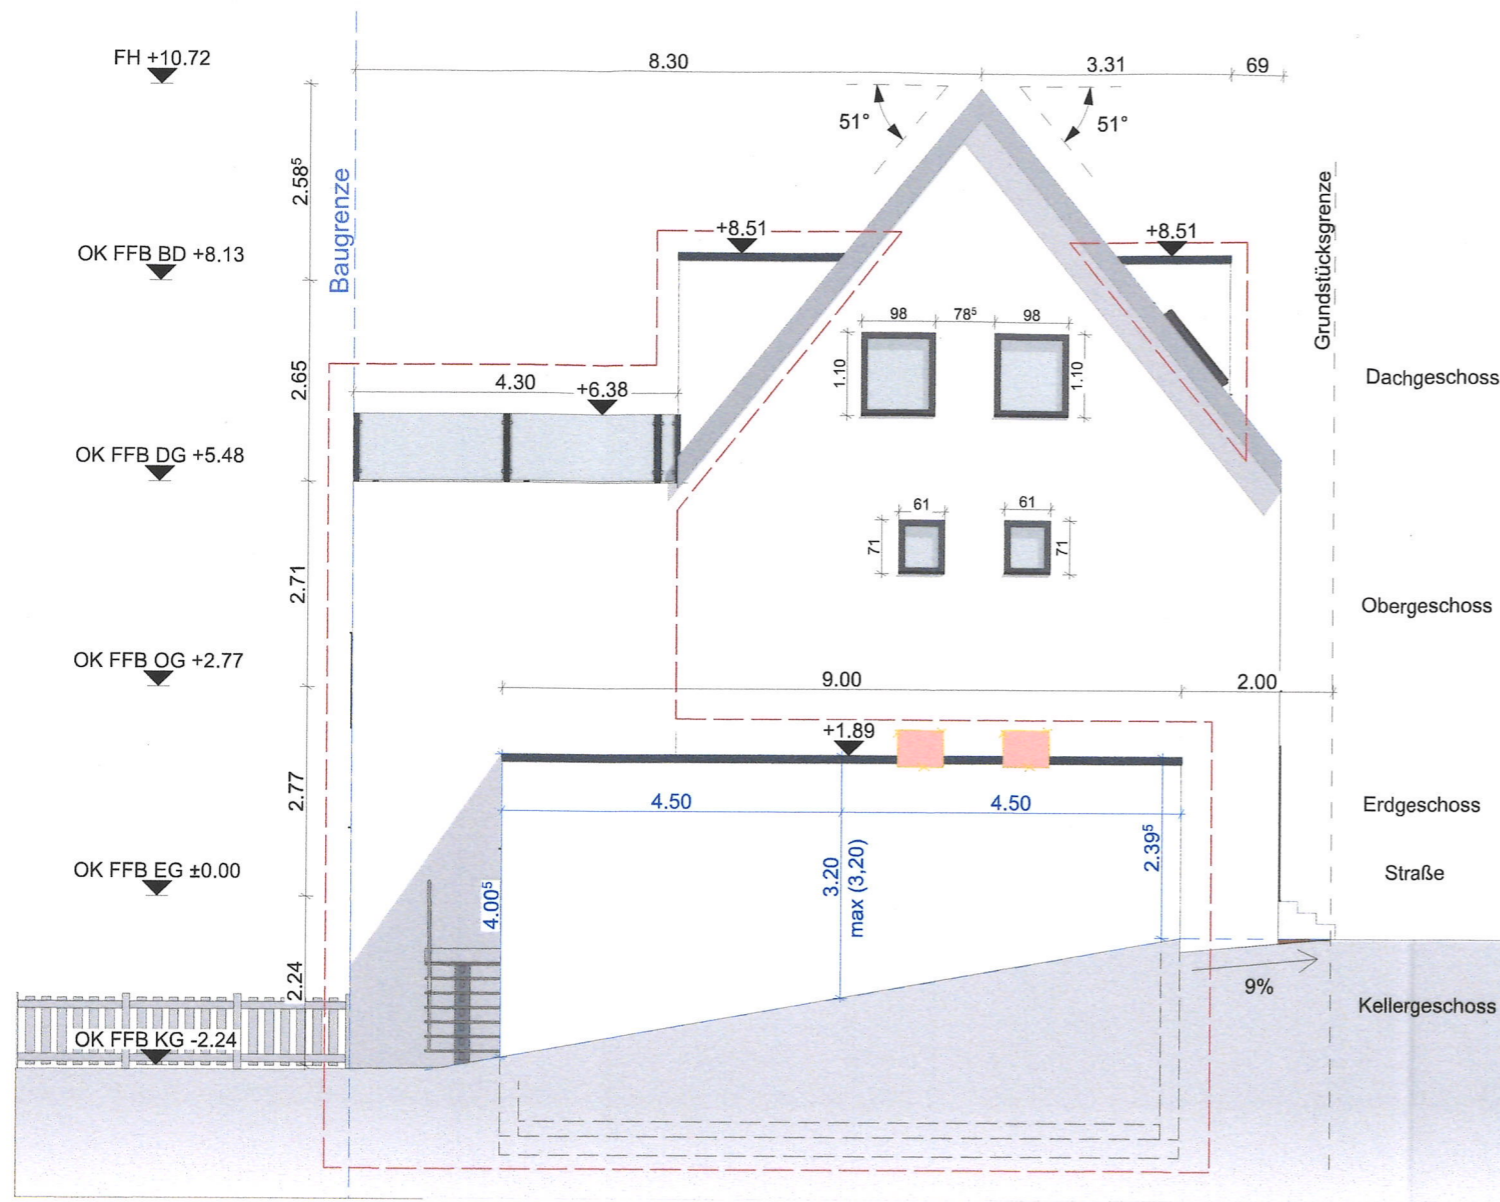


Ansicht Nord-West



Ansicht Nord-Ost



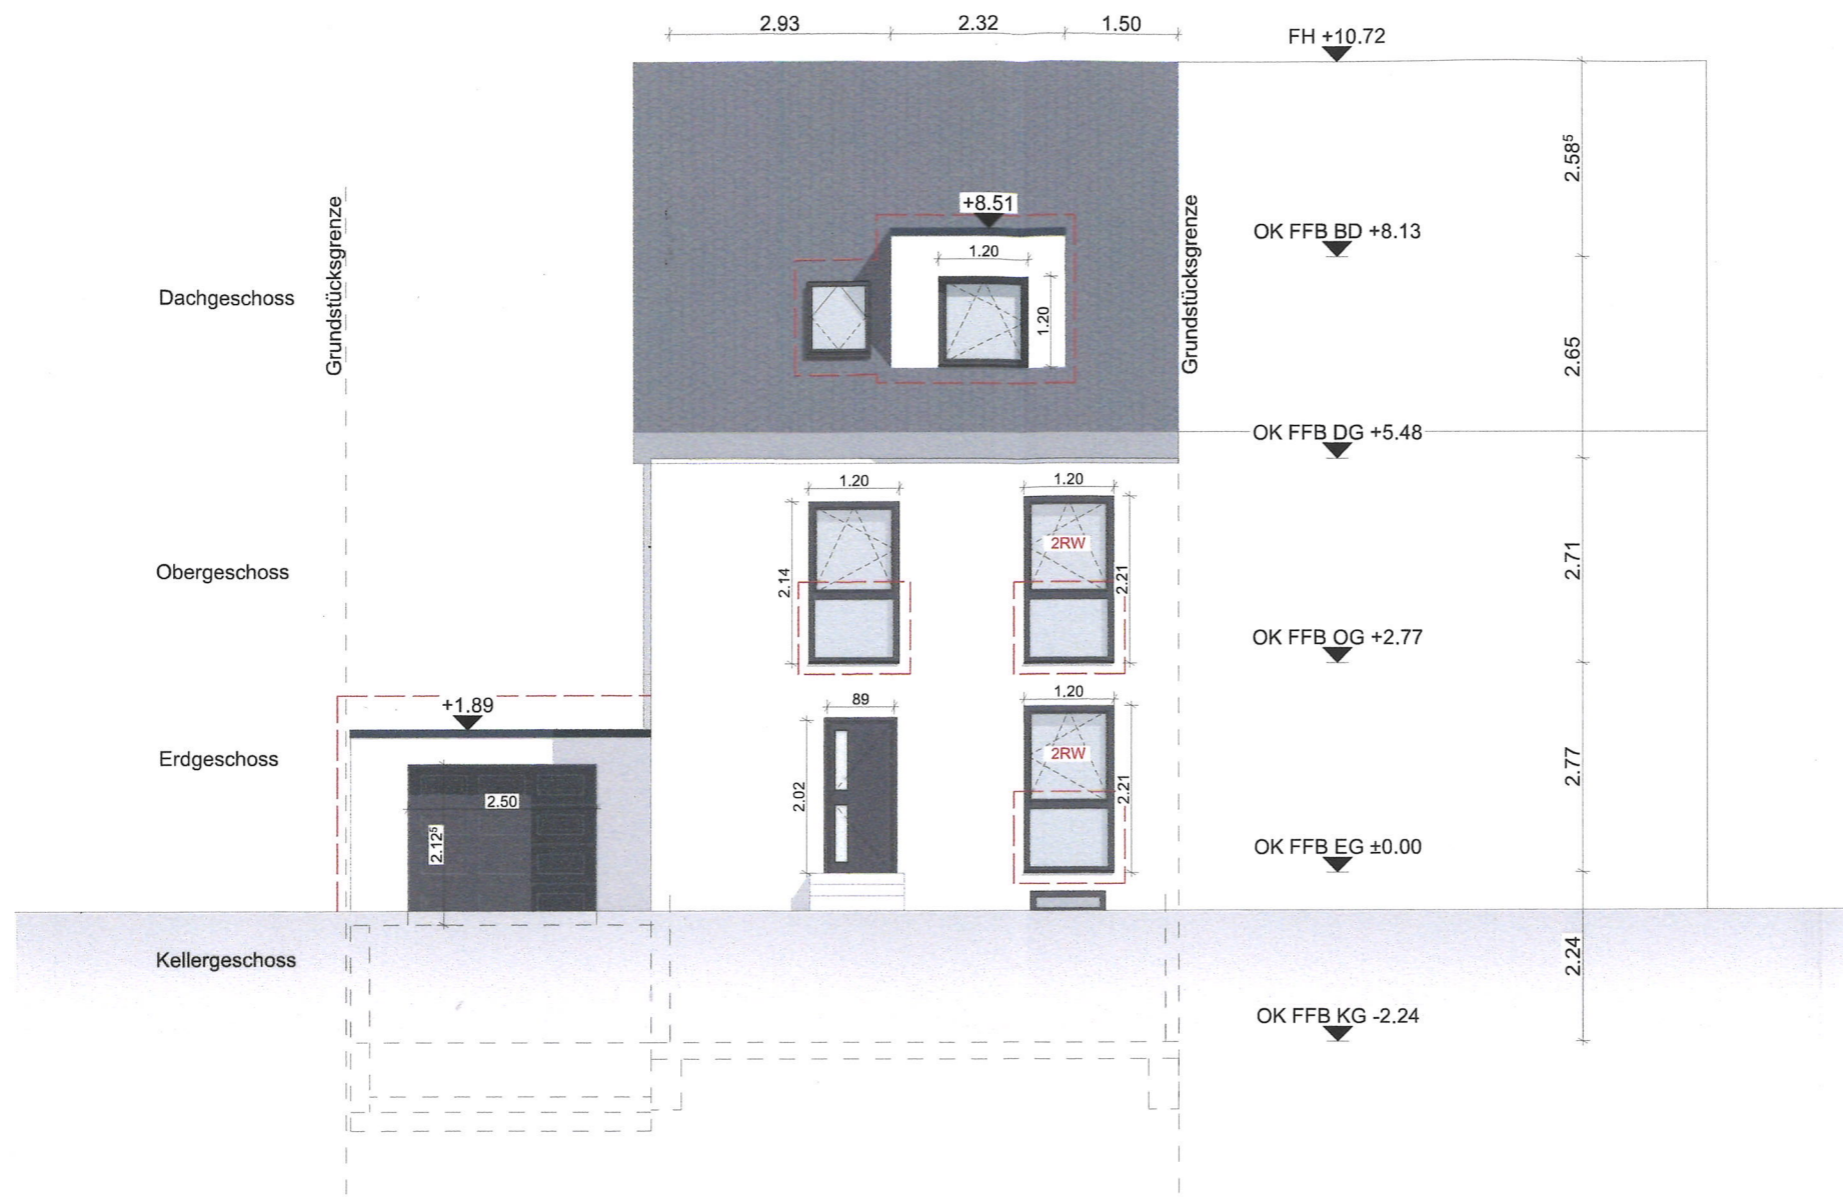

LEGENDE:

- Bestand
- Neu
- Abbruch
- Neu



Ansicht Süd-West

LEGENDE:

	Bestand
	Neu
	Abbruch
	Neu