


Abstandsflächenberechnung:


T1=6,00x0,4=2,40=>3,00m

T2=9,00x0,4=3,60m


Zeichenerklärung

	Grenze mit Grenzpunkt
	Hohe. + Lagefestpunkt
	Kanaldeckel
	Wassereinlauf, Gully
	Benzin-, Fettabscheider
	Leitungssignal
	Gas-, Wasserschieber
	Überflur-, Unterflurhydrant
	Schaltkasten, Kabelschacht
	Brunnen, Beregnungsanschluß
	Telefonzelle, Laterne
	Beton-, Stahl-, Holzmast
	Licht- + Verkehrszeichen
	Gebusch, Straucher
	Laub-, Nadelbaum
	Begrenzungslinie Topographie
	Begrenzungslinie (Acker, Hecke, Geholz)
	Zaun
	Wasserleitung
	Stromleitung
	Gasleitung
	Fernwärmeleitung
	Abwasserleitung / Kanal
	bestehendes Gebäude
	geplantes Gebäude
	mit Abstandsfläche
	anzurechnende Anlagen nach §19 Abs 4 BauNVO
	Baugrenze
	geplante Fahrbahnkante

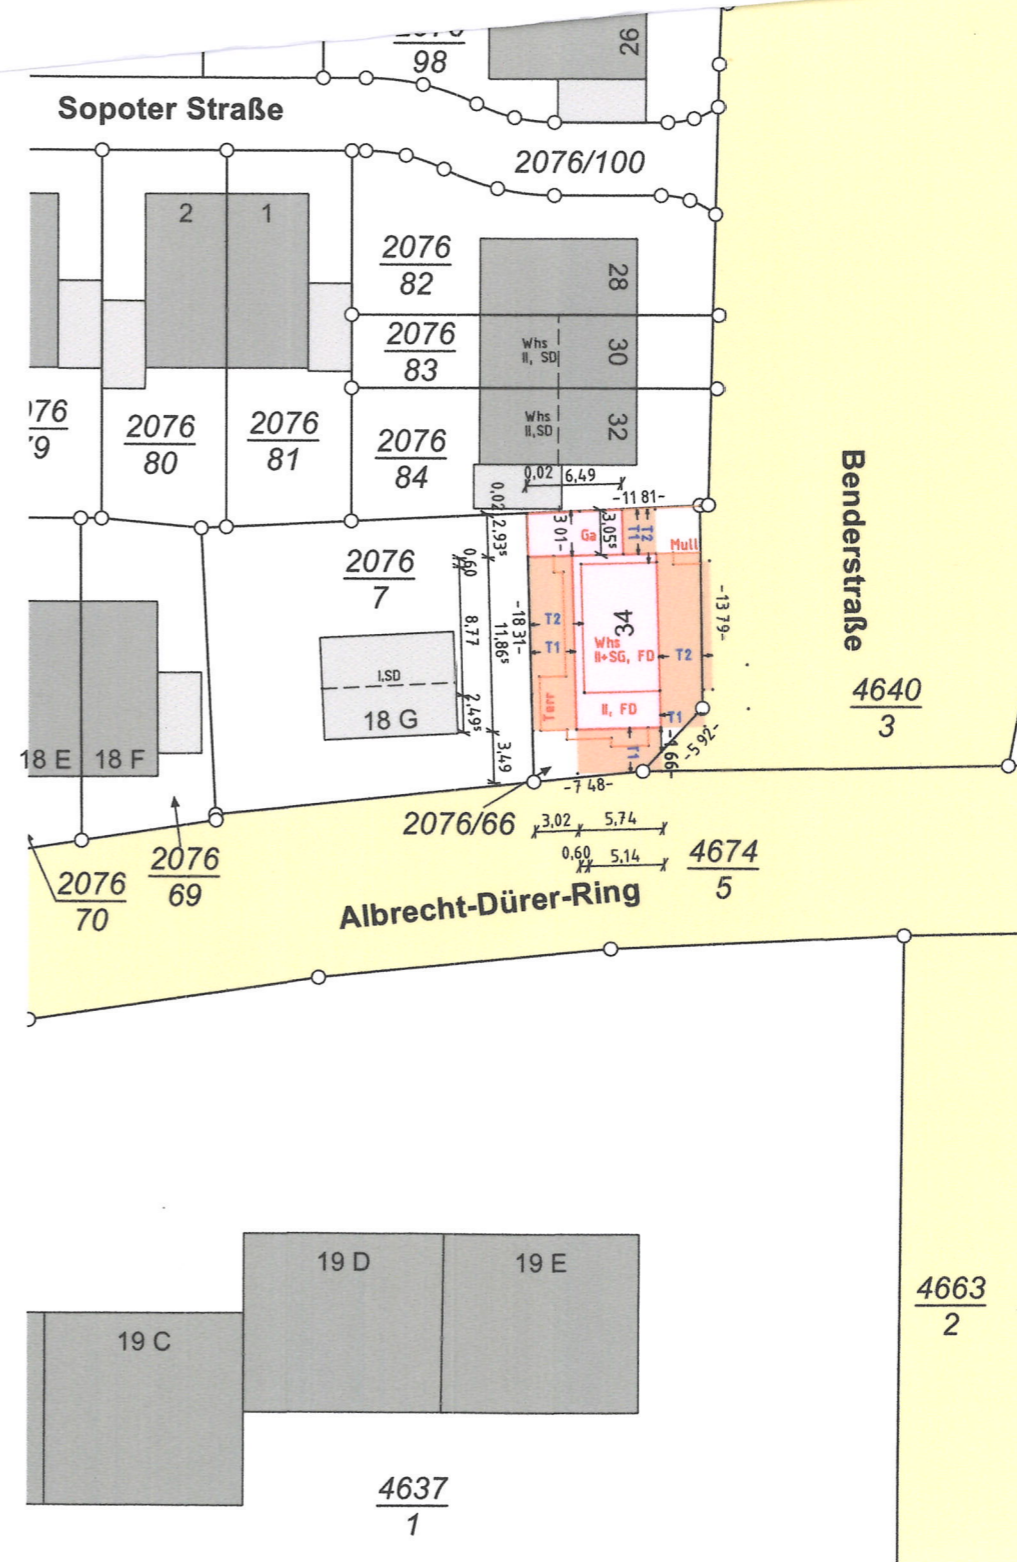


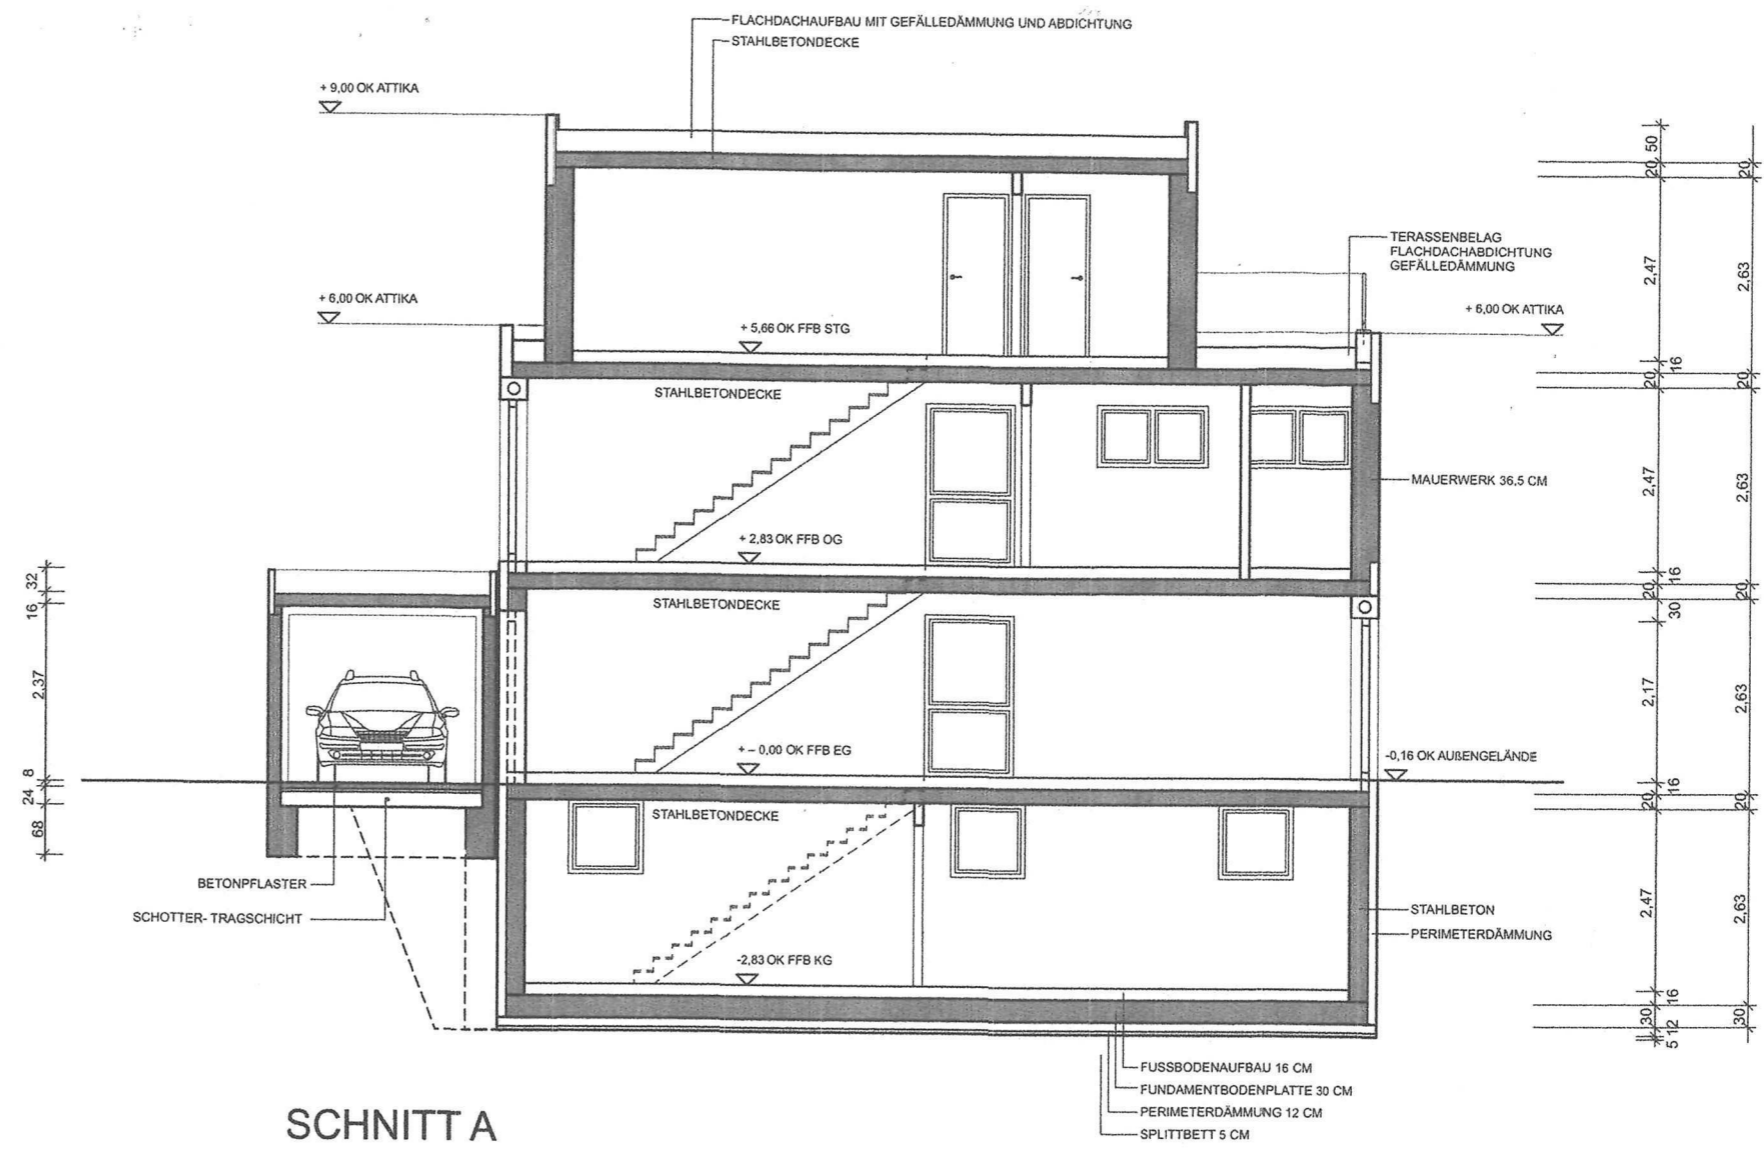


SCHNITT A

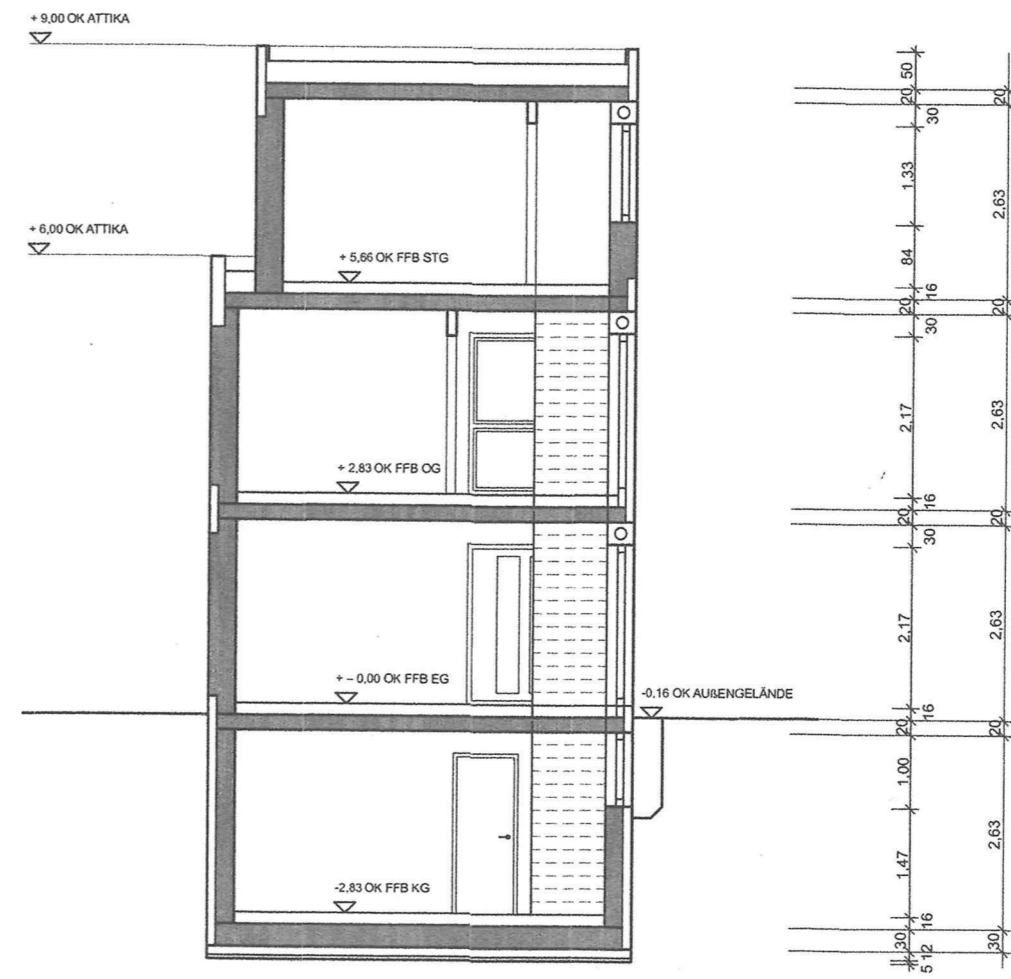


SCHNITT B

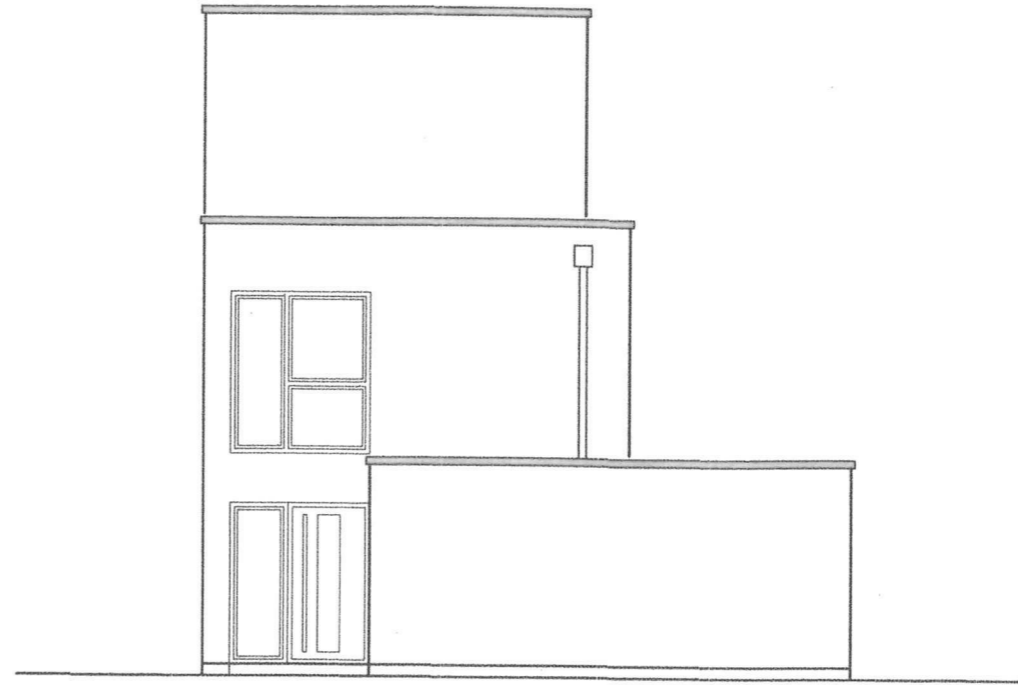


ANSICHT NORD

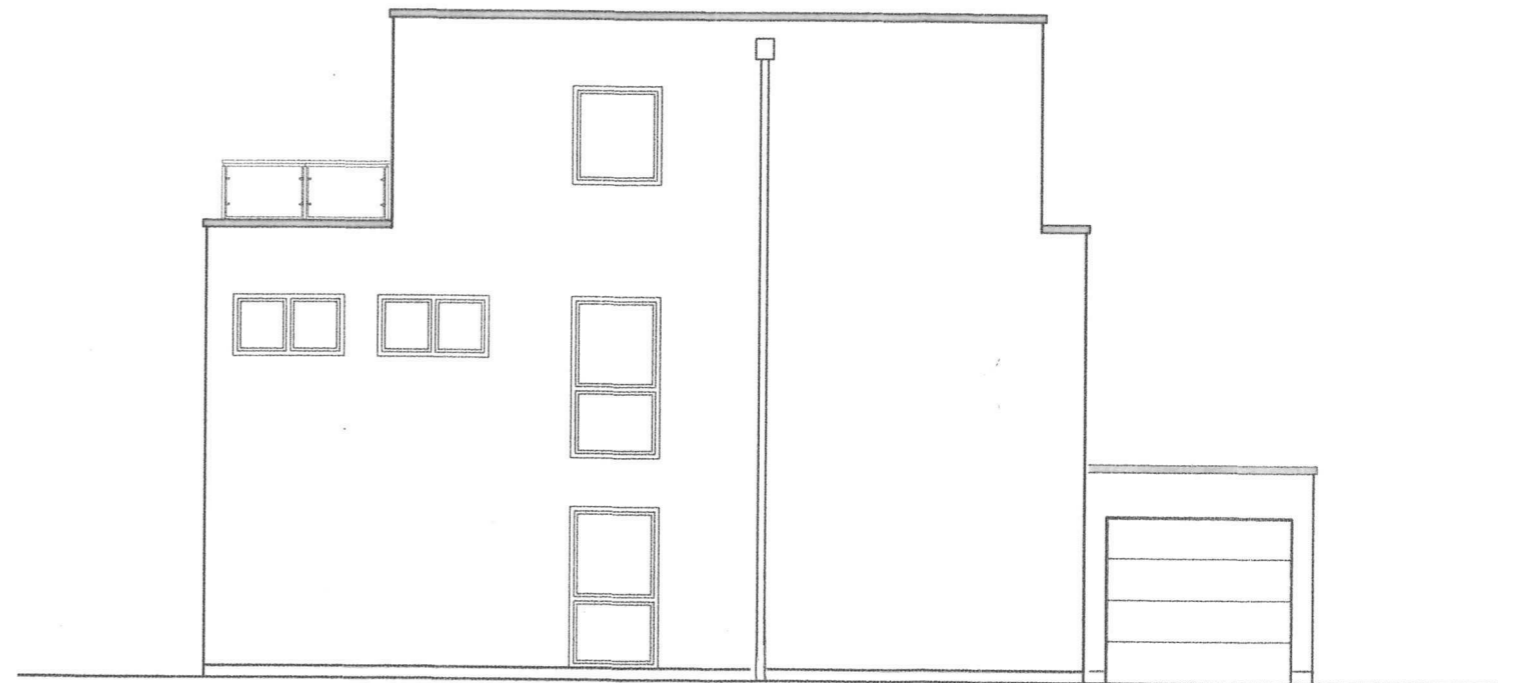

ANSICHT OST

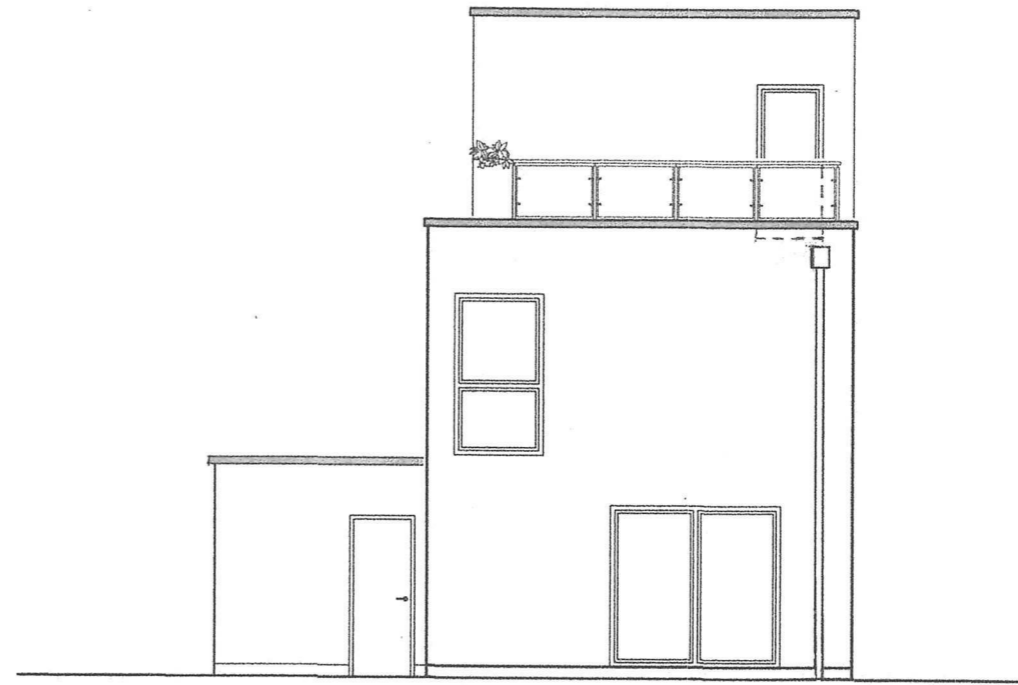

ANSICHT SÜD

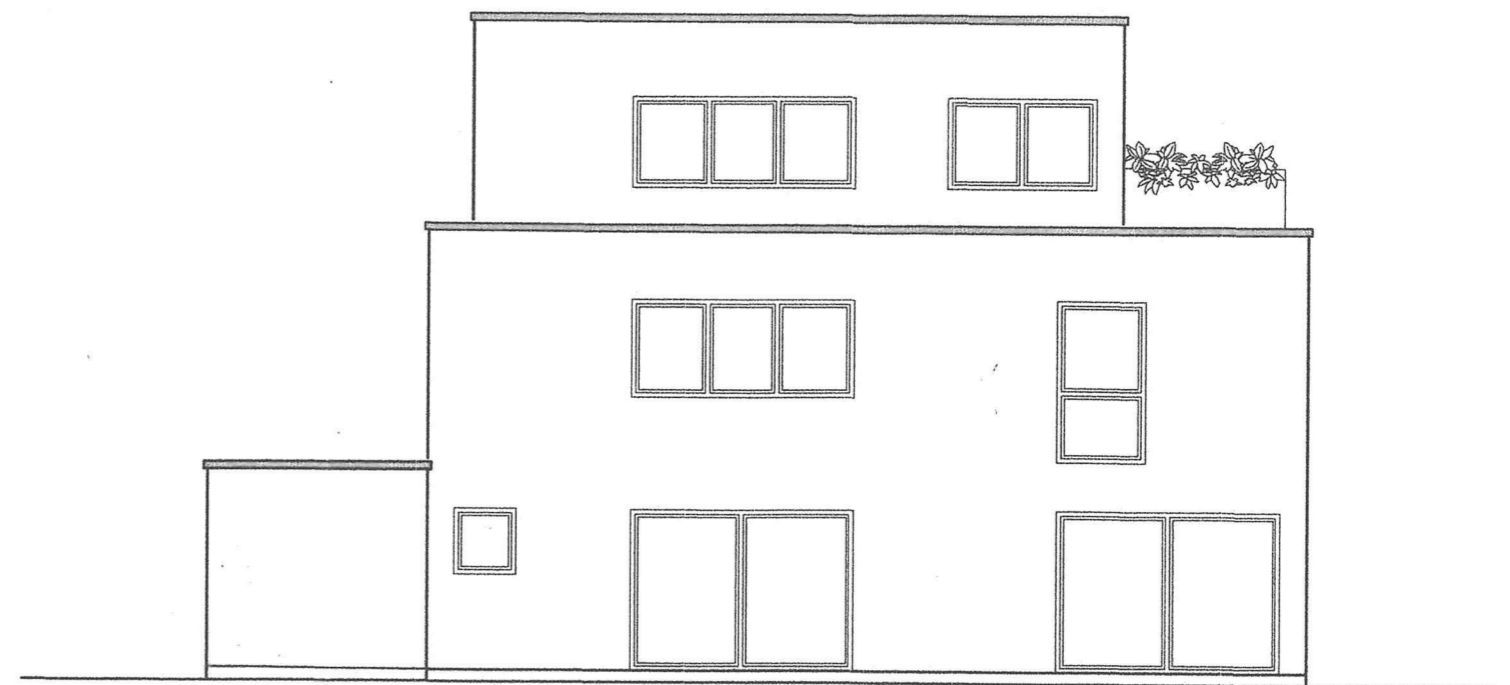

ANSICHT WEST