


# Anlage 1

## 1. 2er- Urnengrab mit der Beisetzung in der Pflanzfläche

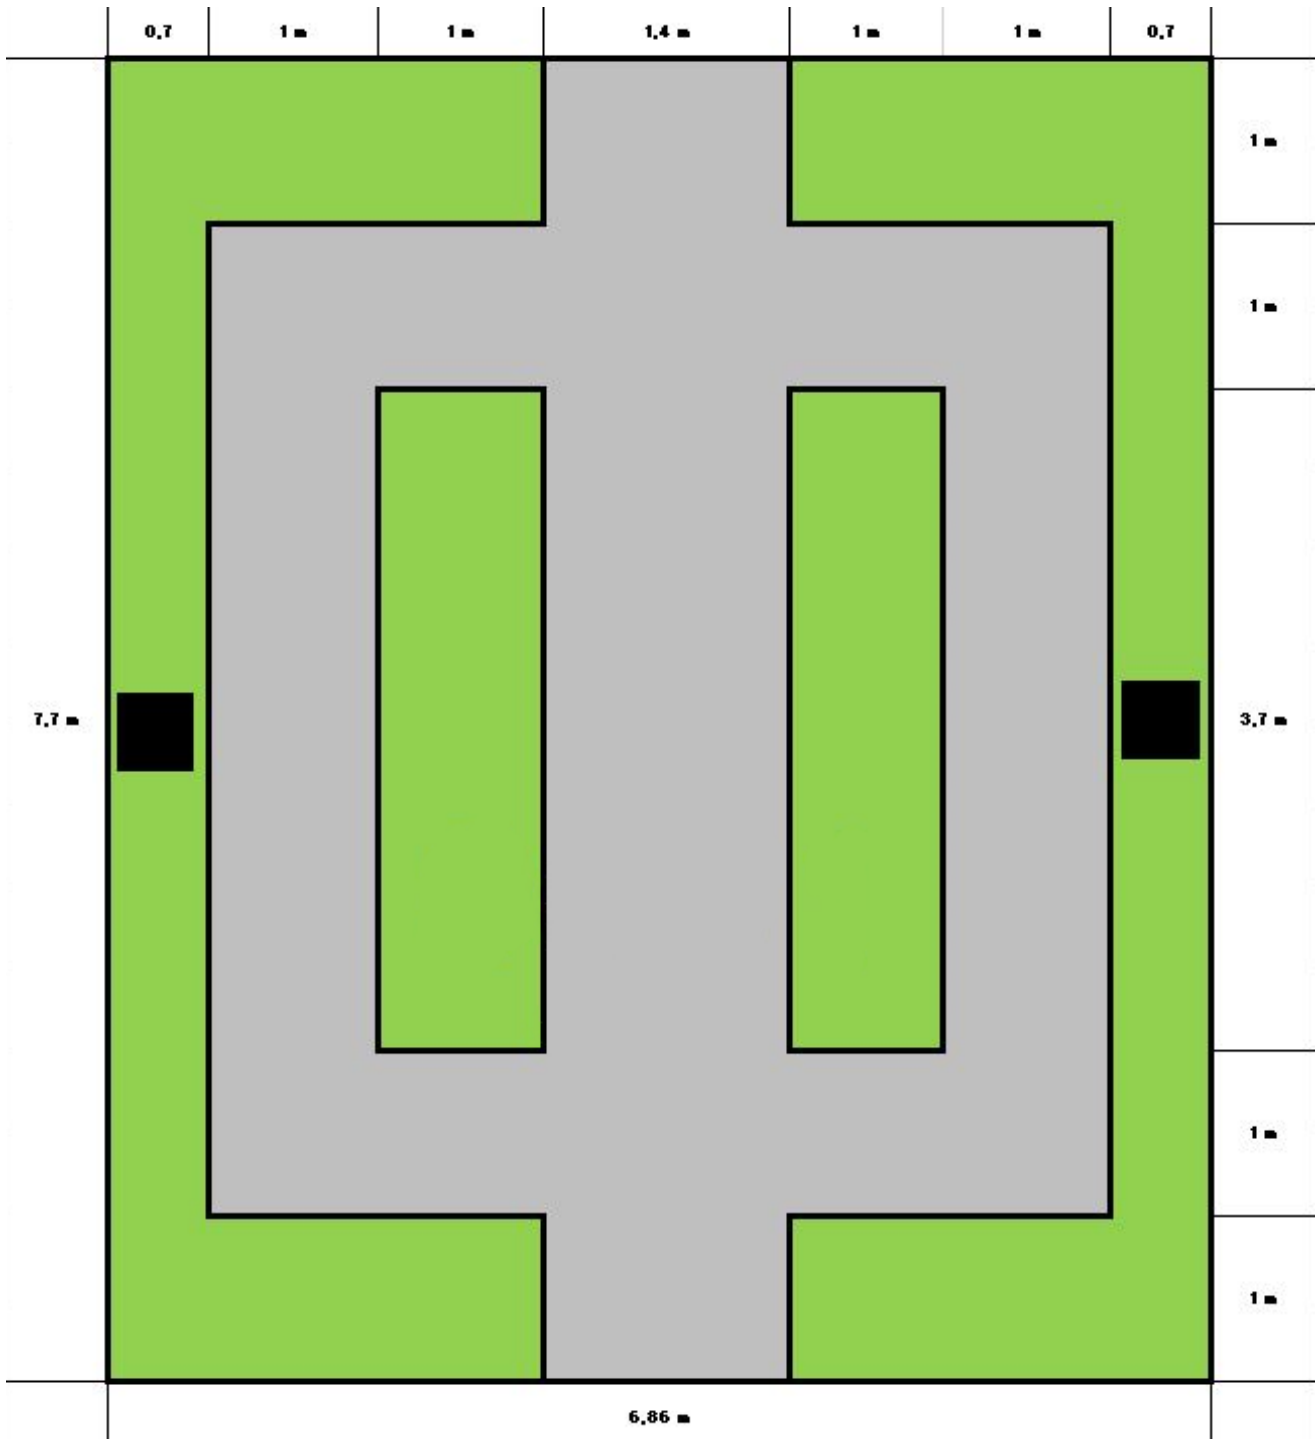

2. 2er- Urnengrab mit der Beisetzung vor der Pflanzfläche

