




Lageplan I M. 1:500

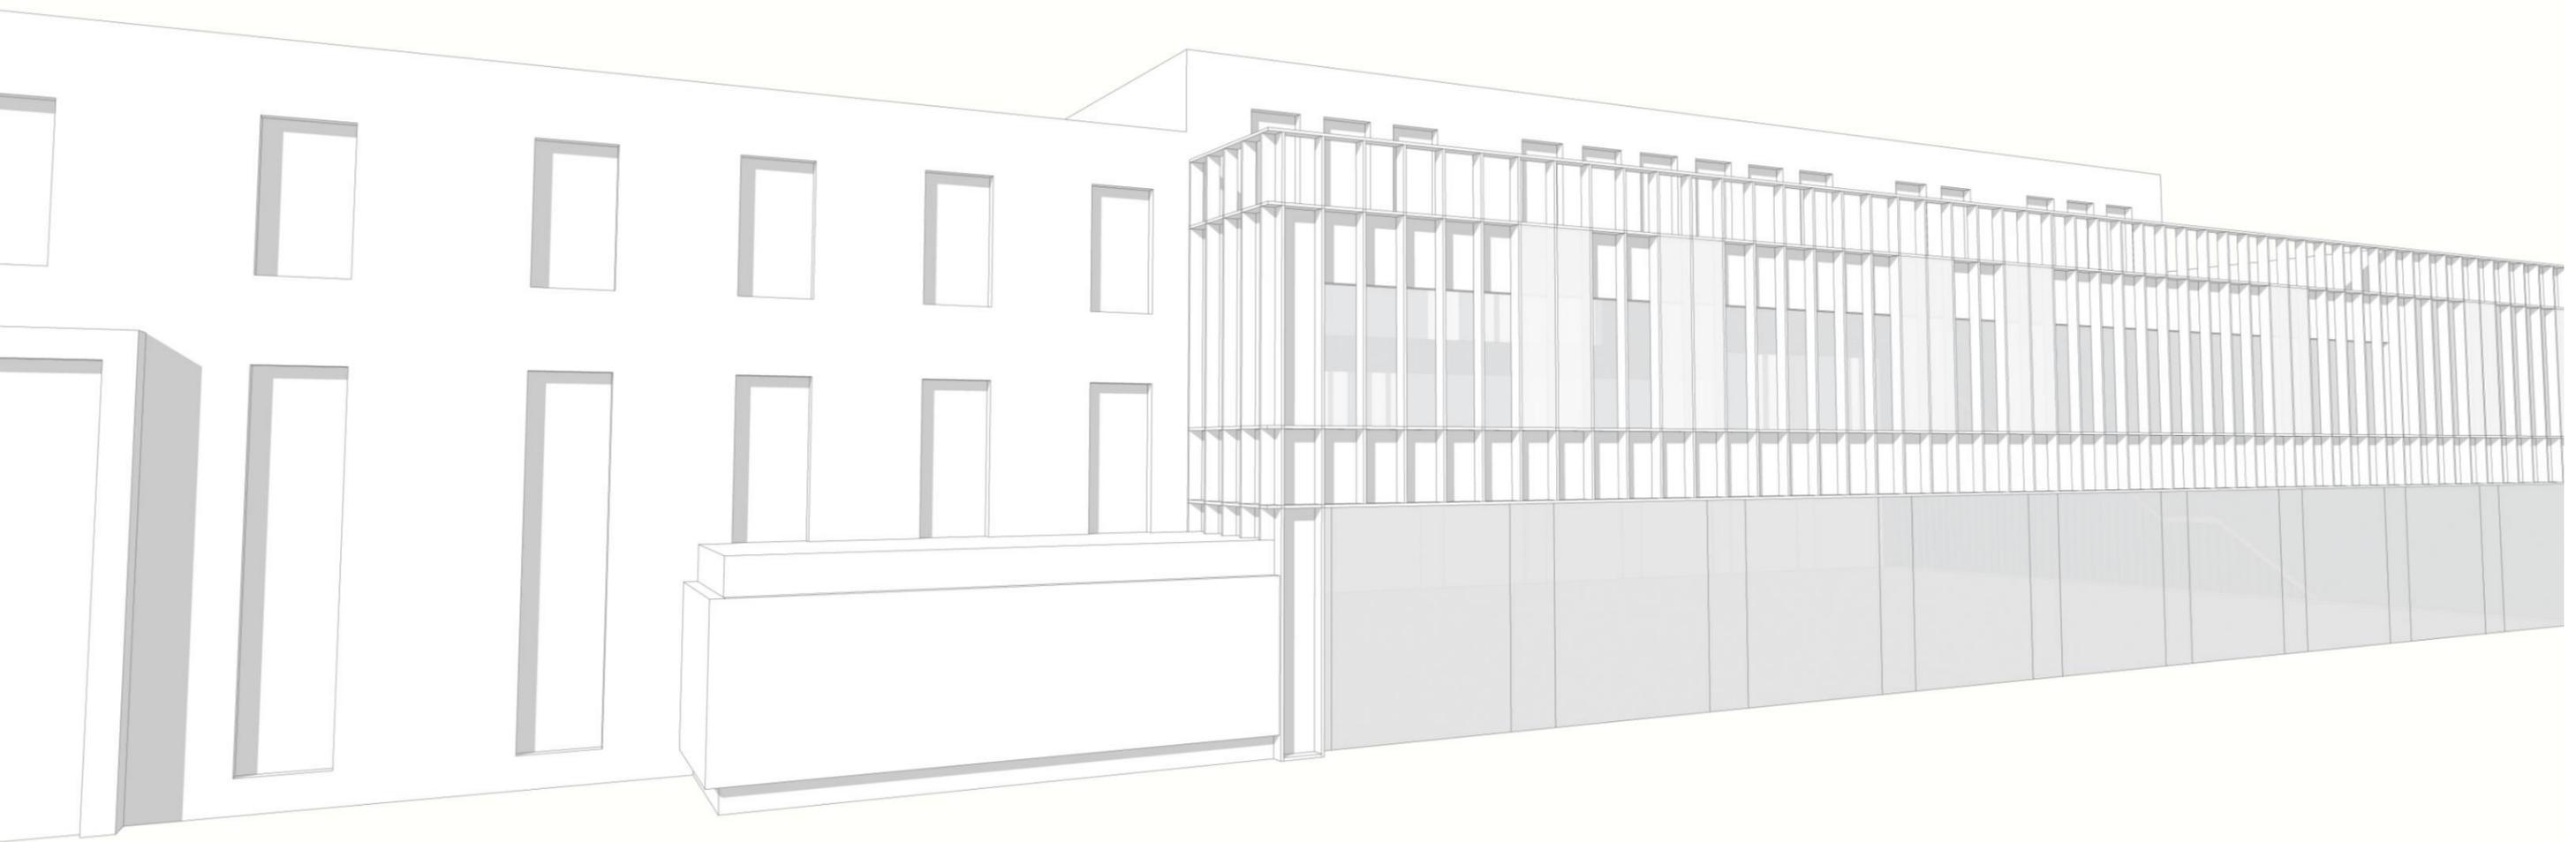


I Perspektive Blick SüdOst

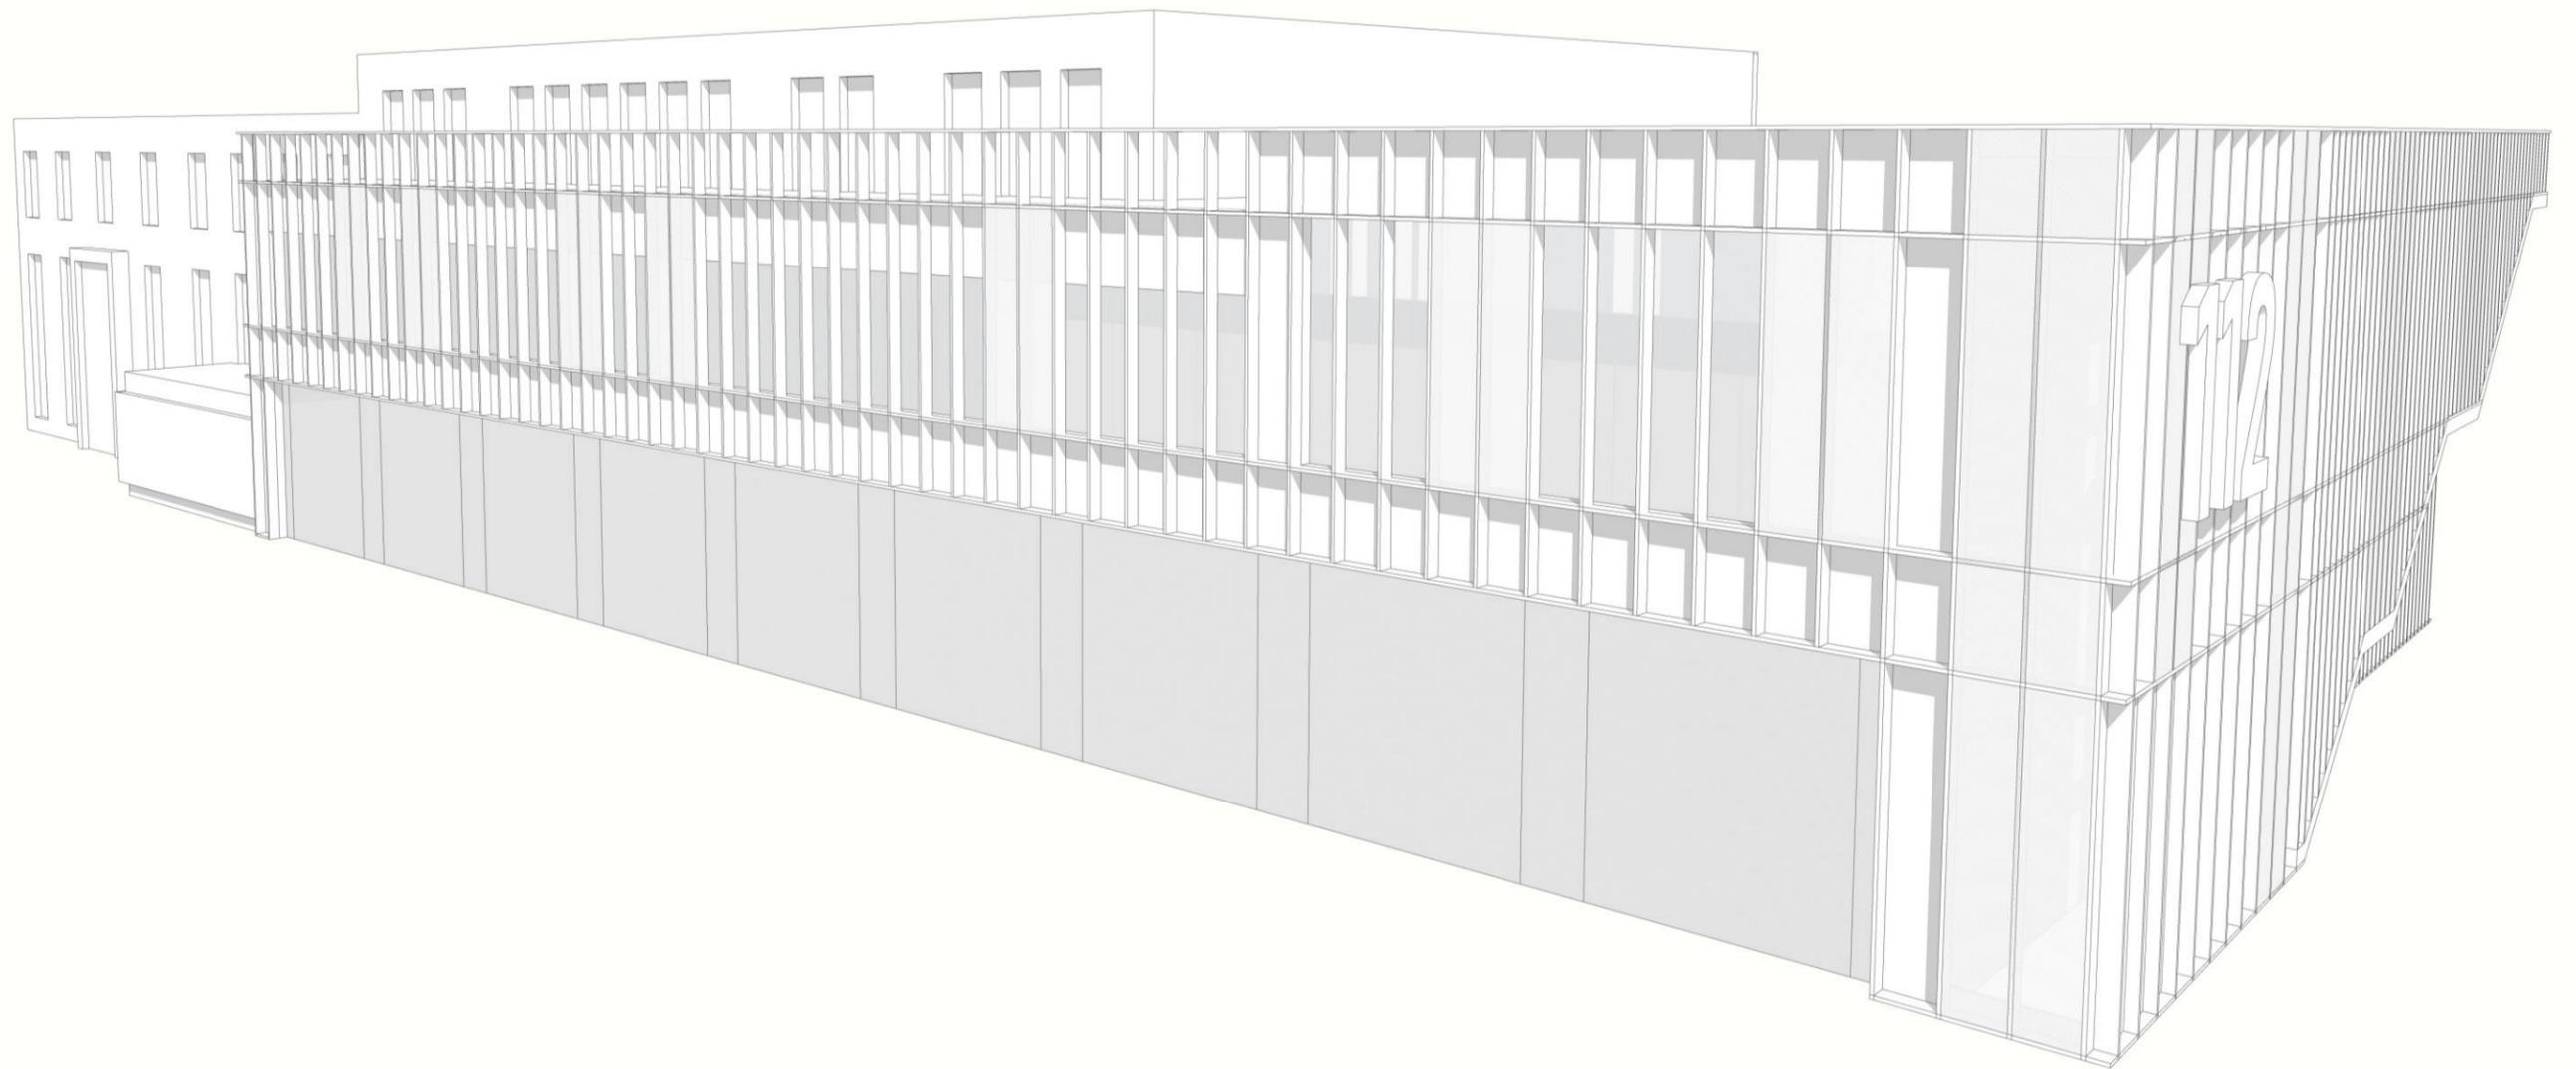

I Perspektive Blick NordOst

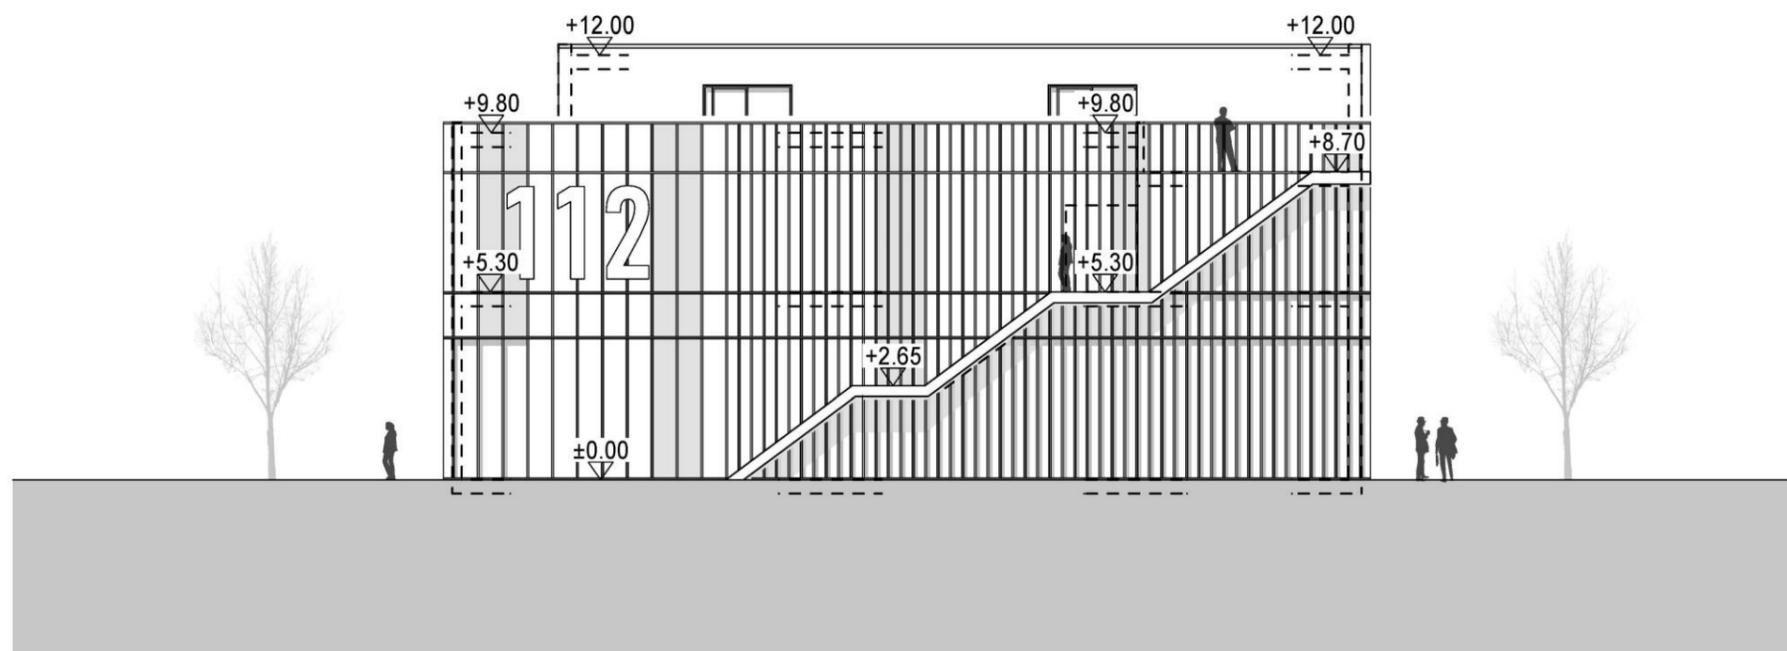

Ansicht Nord

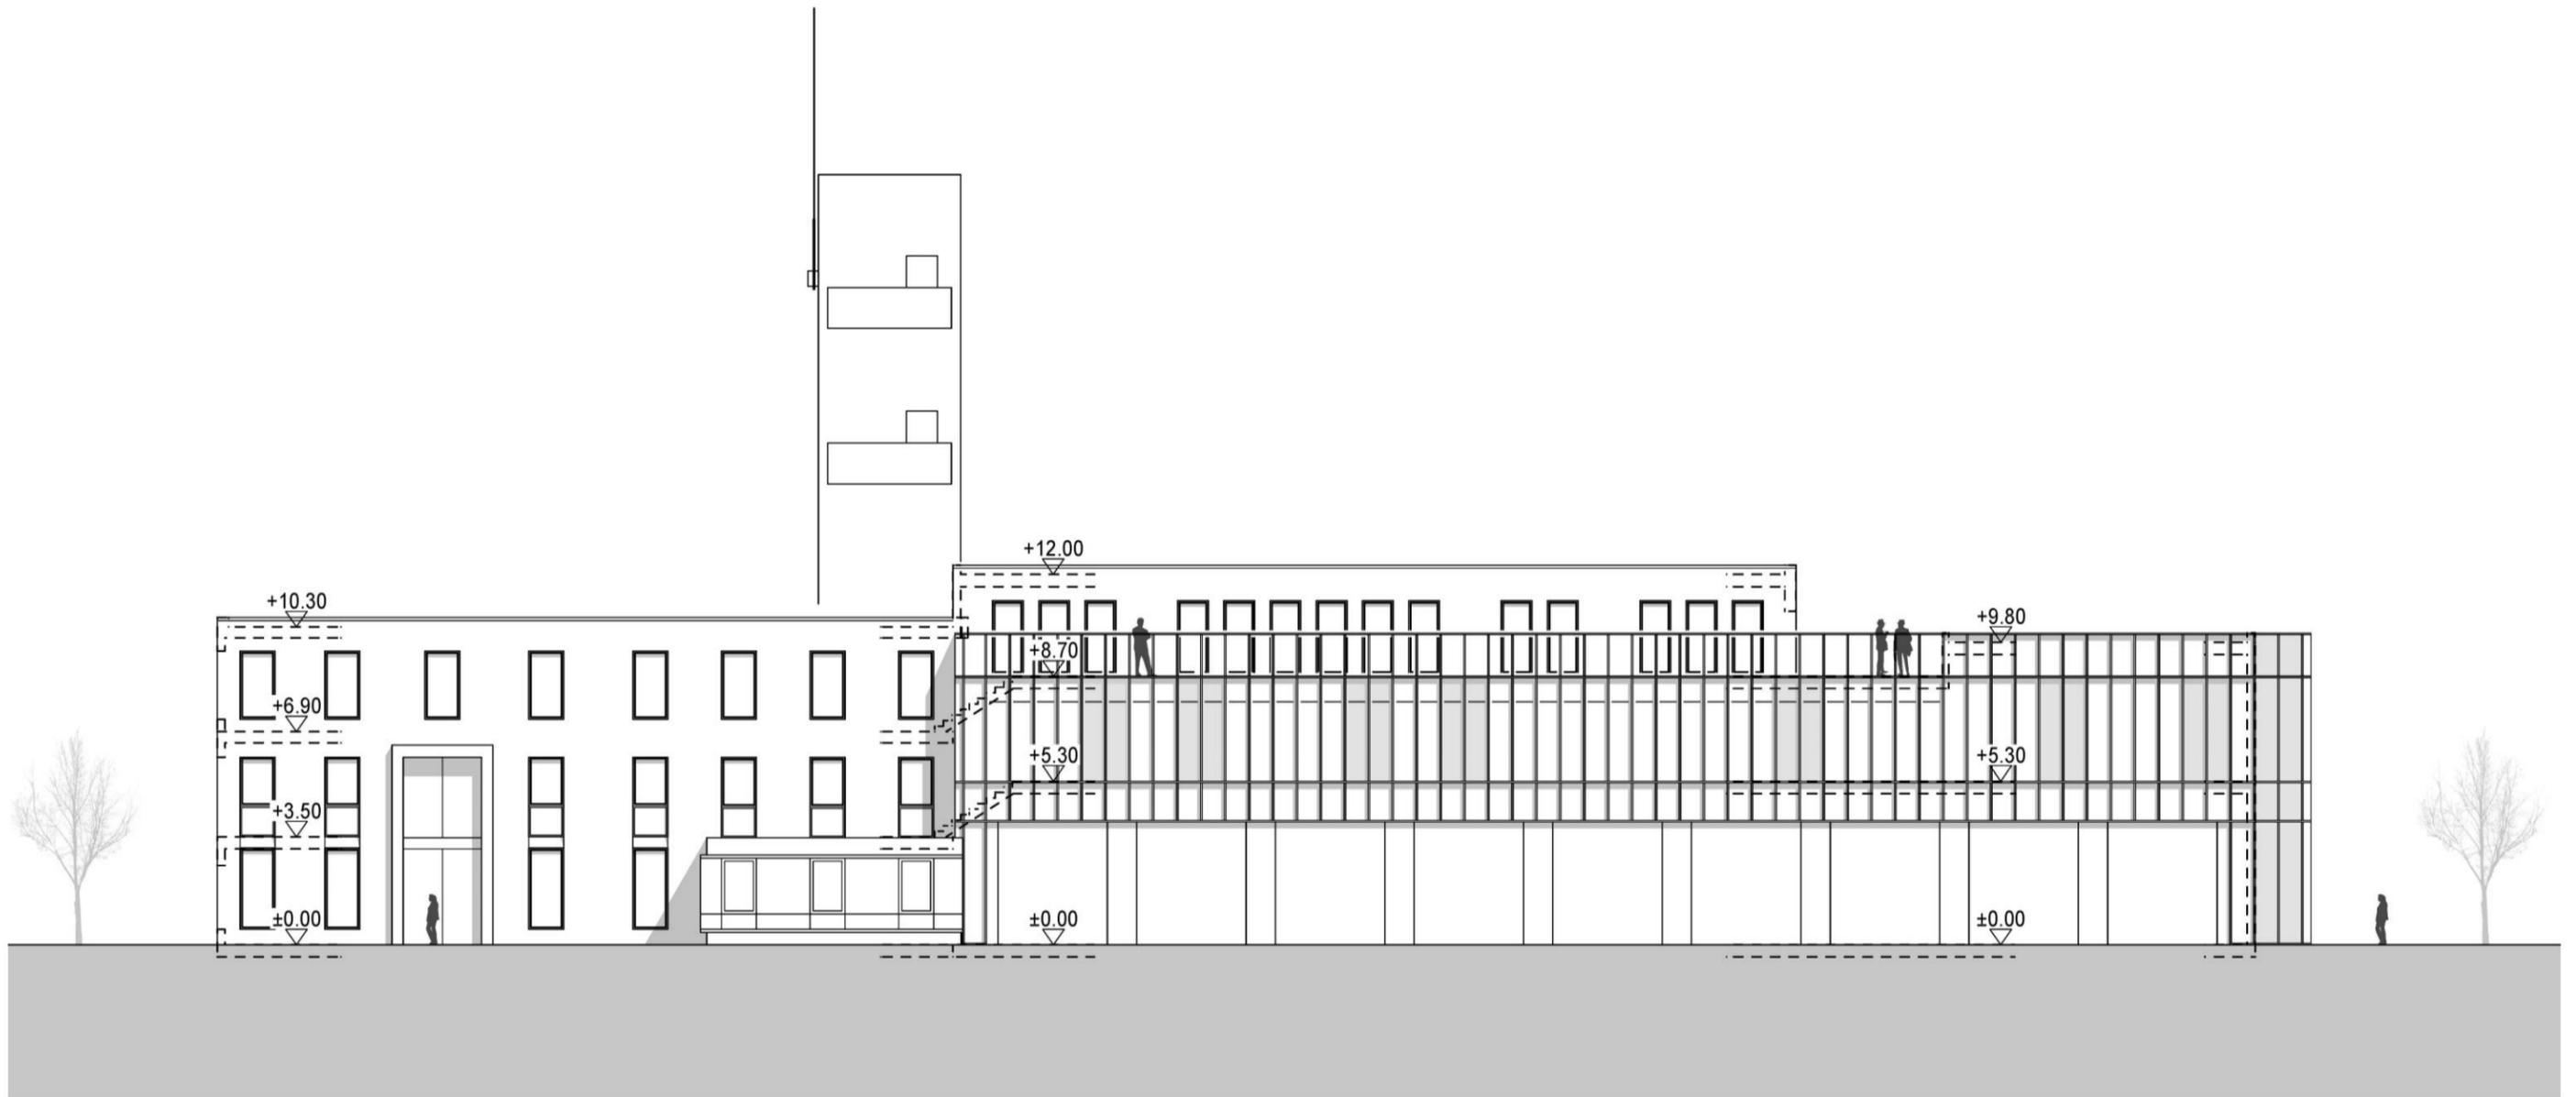

Ansicht Ost

// Flächen



Umbau + Erweiterung_EG | M. 1:500



Aufstockung_1. OG | M. 1:500



Aufstockung_2. OG | M. 1:500

- vom Umbau betroffene Flächen
- Erweiterung ‚Neubau‘

Bestand ‚unverändert‘