

Anlagen zum Bericht
„Bauantrag zum Neubau eines Kabeltrommelregals; Johann-Klein-Straße,
Flurstück-Nr.: 2601/15“

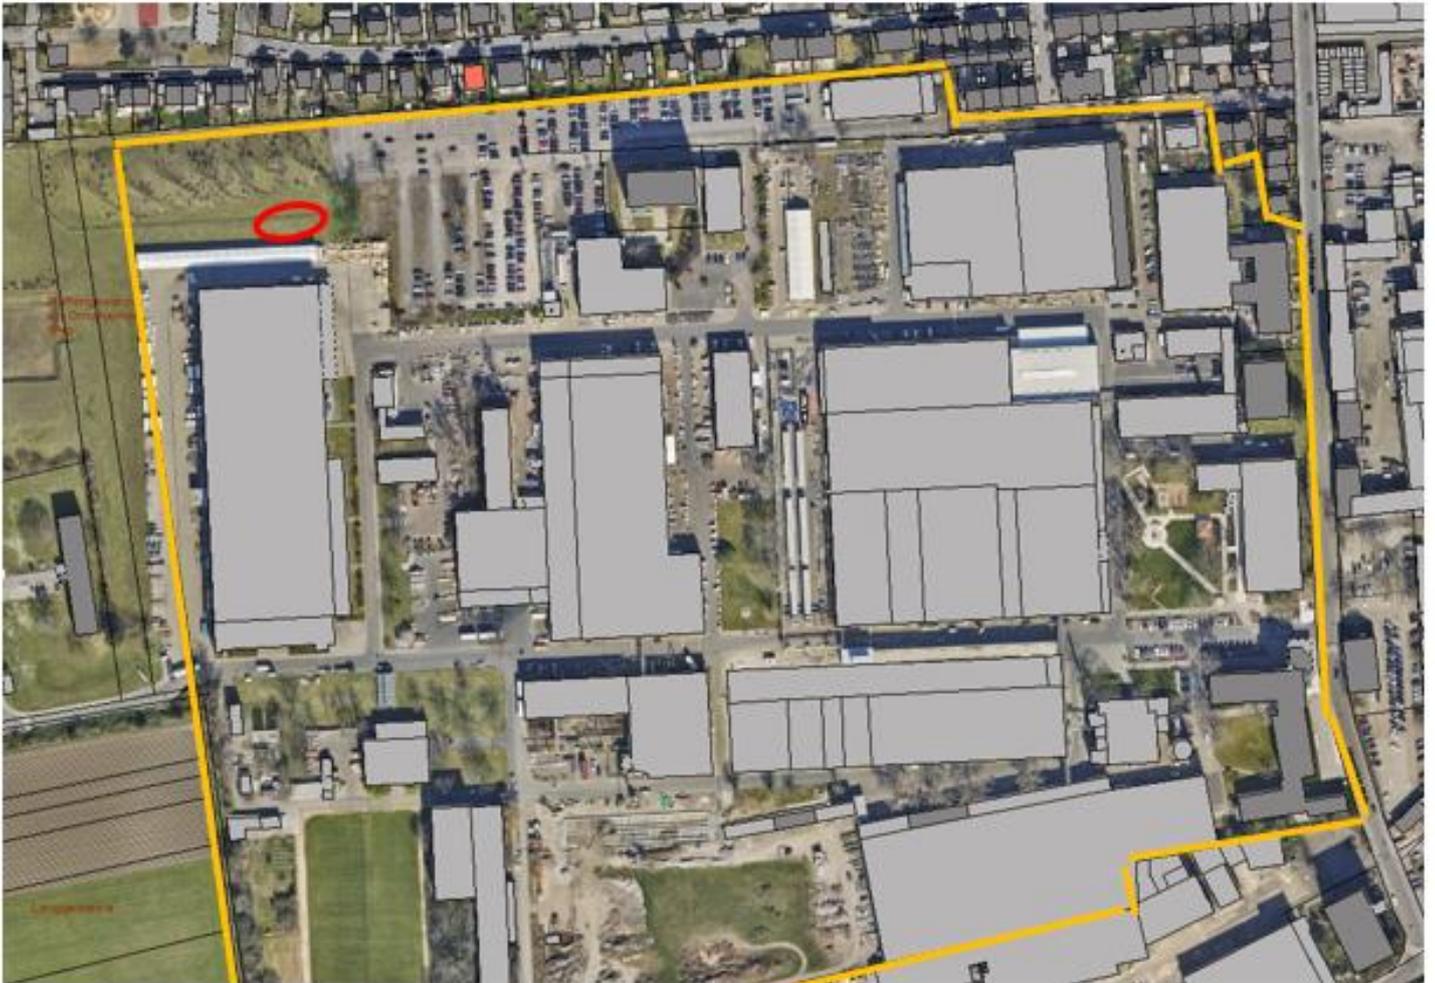


Abb. 1: Luftbild der näheren Umgebung o. M.

○ Bereich des Vorhabens

Bereich der näheren Umgebung des Werksgelände —

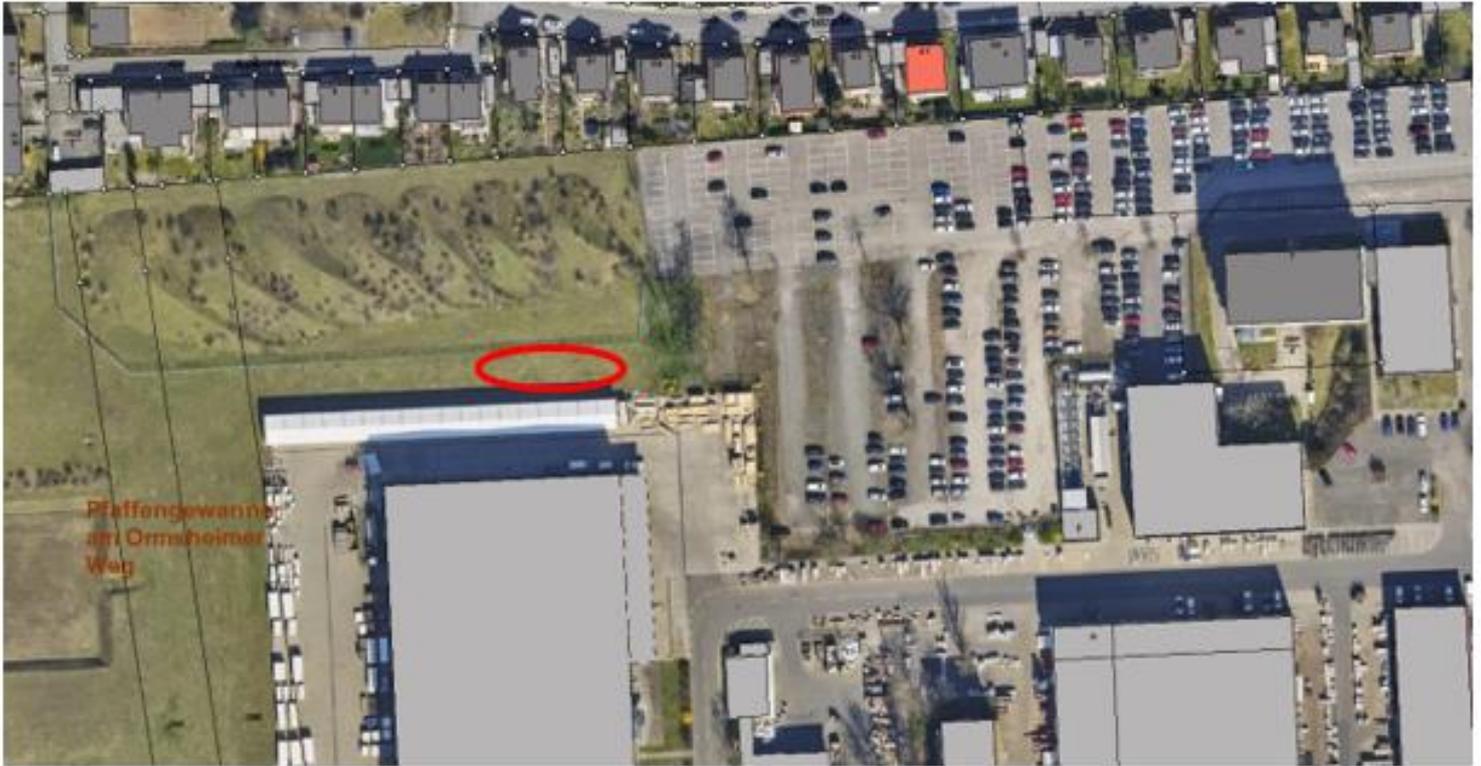


Abb. 2: Luftbild Detailausschnitt der näheren Umgebung

○ Bereich des Vorhabens



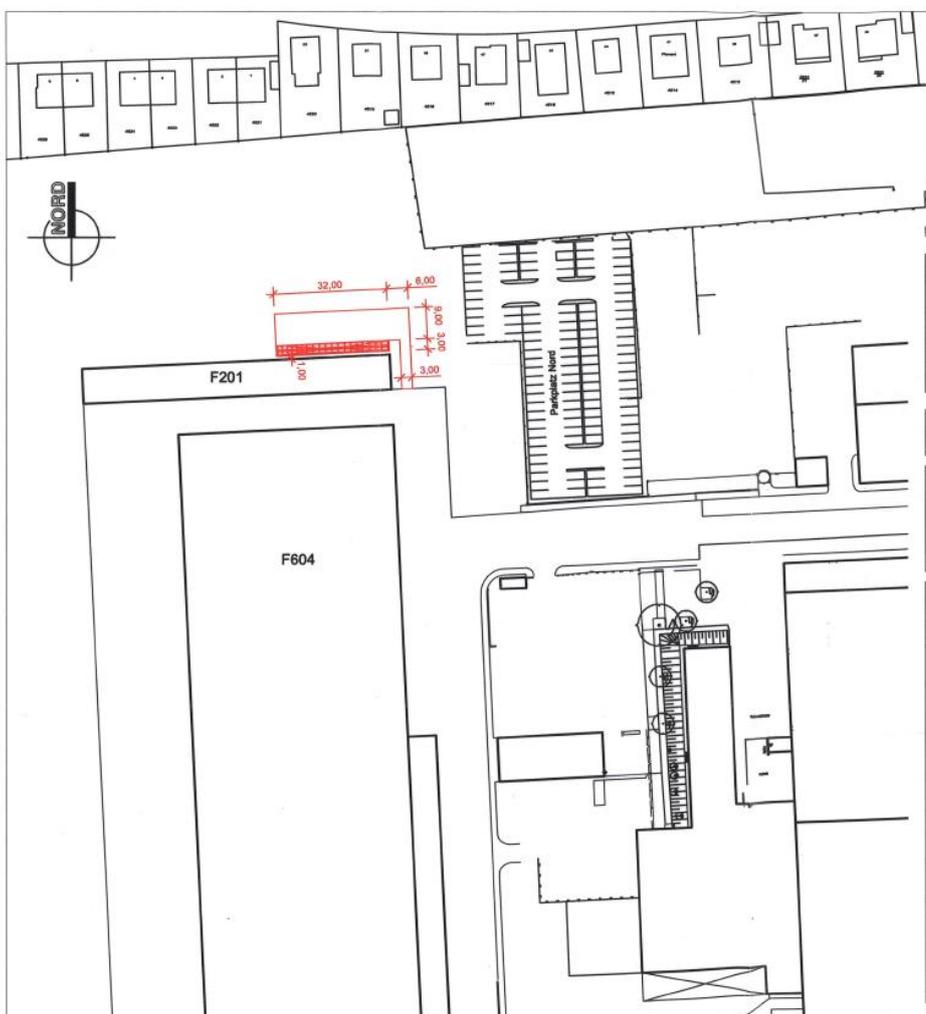


Abb. 3: Lageplan


SCHNITT A-A

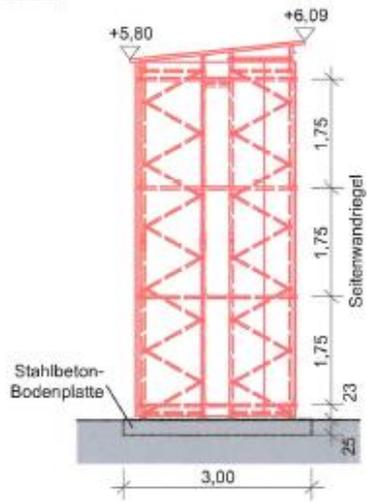


SCHNITT B-B

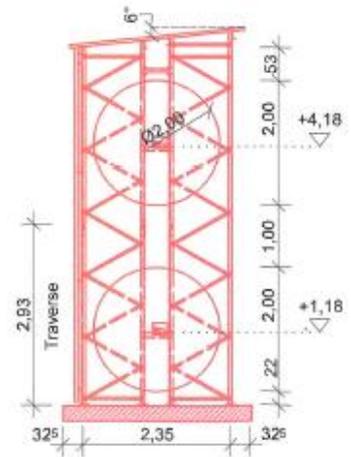

SCHNITT C-C

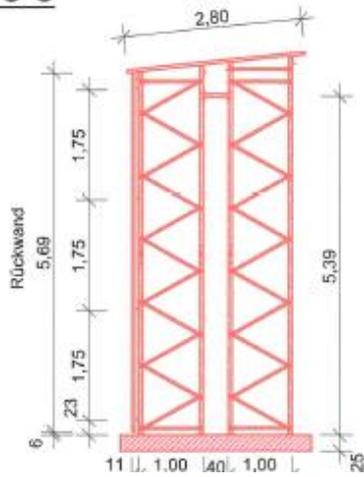

SCHNITT D-D

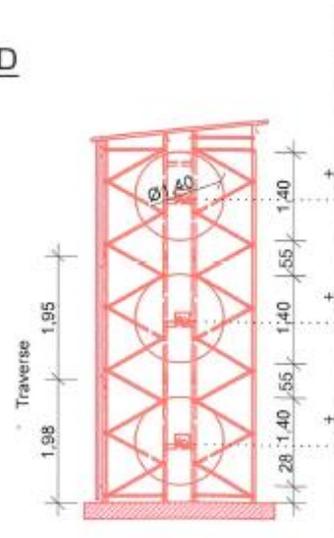

VORDERANSICHT

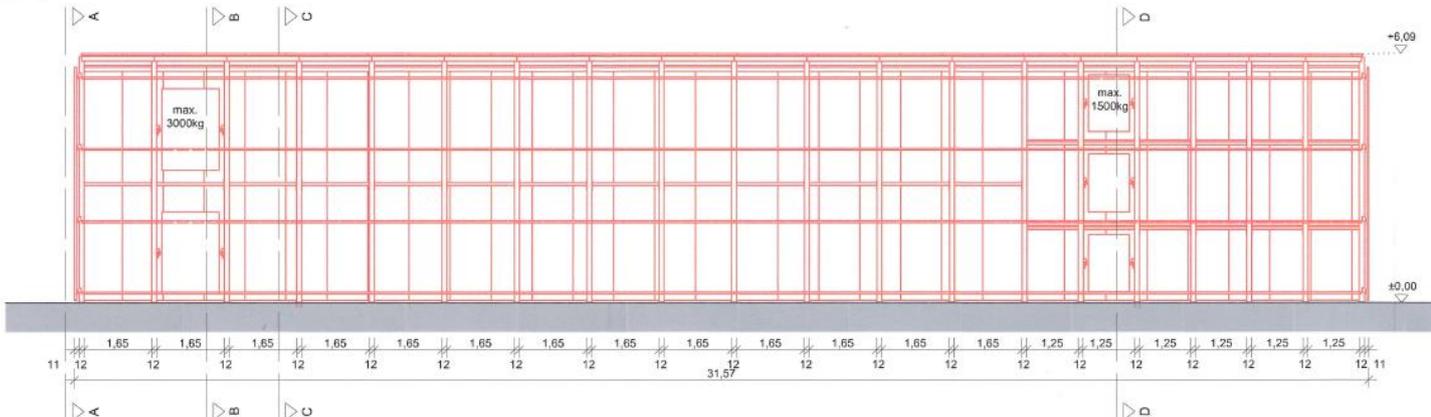


Abb. 4: Schnitte und Ansichten