



Abb. 1: Luftbild der näheren Umgebung o. M.

Nähere Umgebung ▭

Bereich des Vorhabens ○



Abb. 2: Luftbild Detailausschnitt der näheren Umgebung o. M.

Bereich des Vorhabens ○

Bezugsgrundstücke ⋯

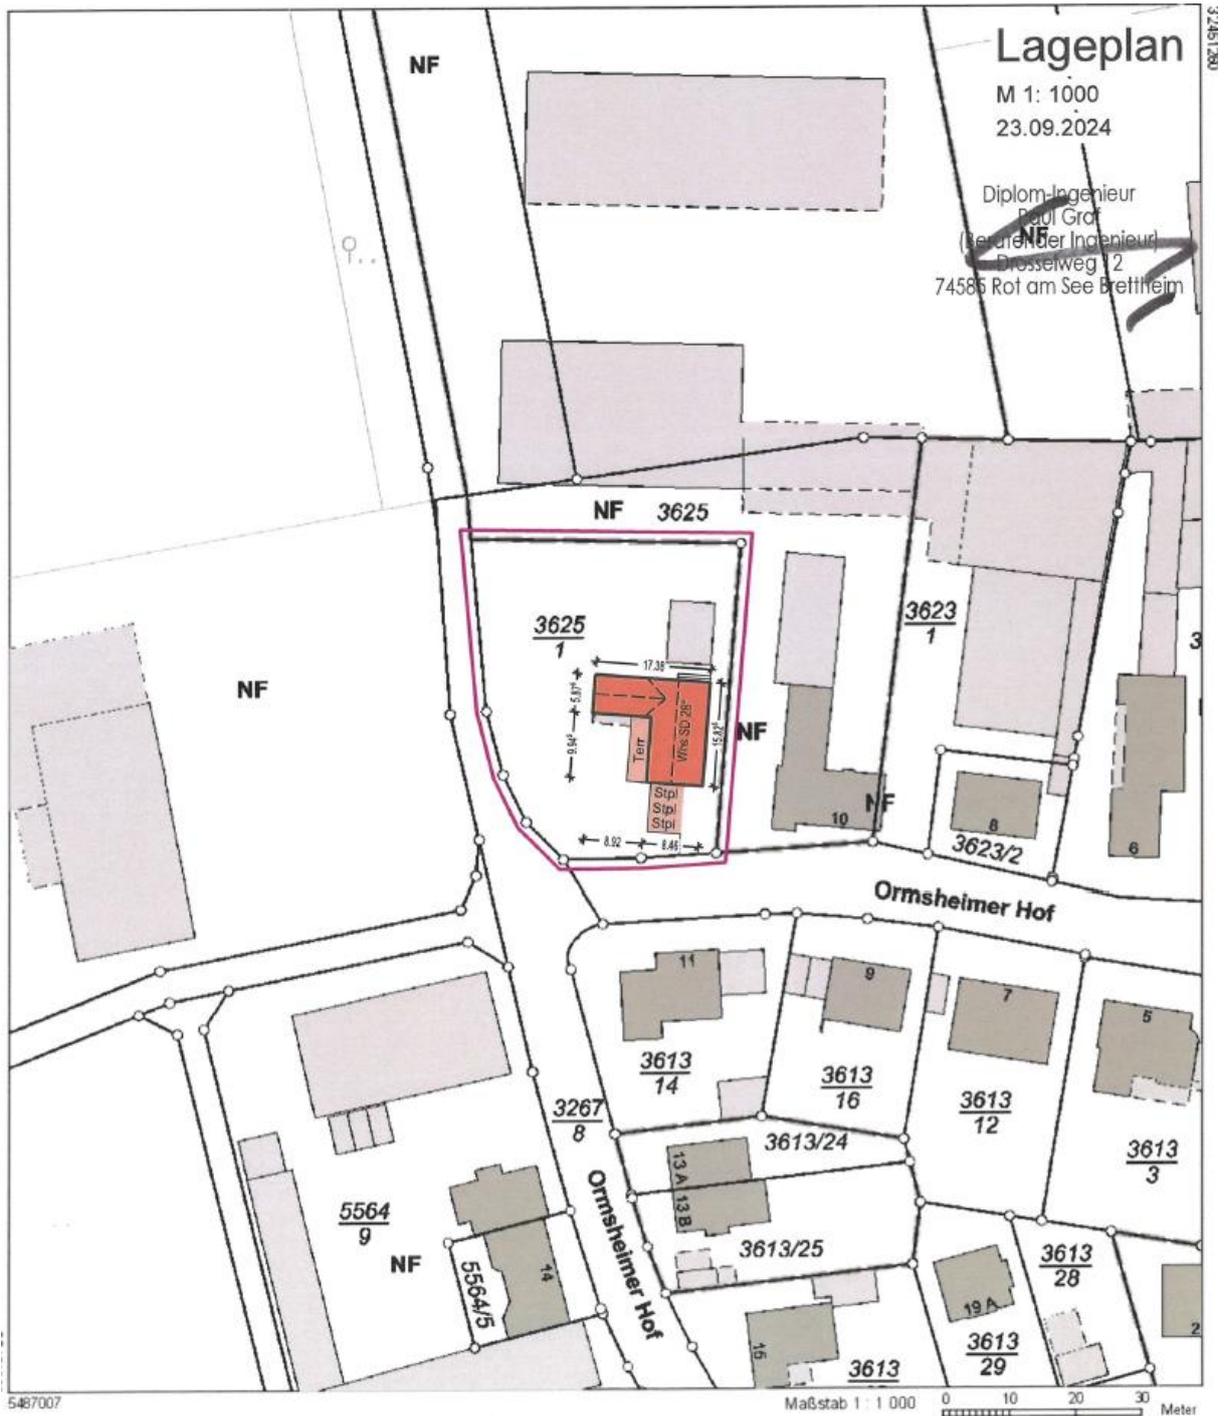


Abb. 3: Lageplan

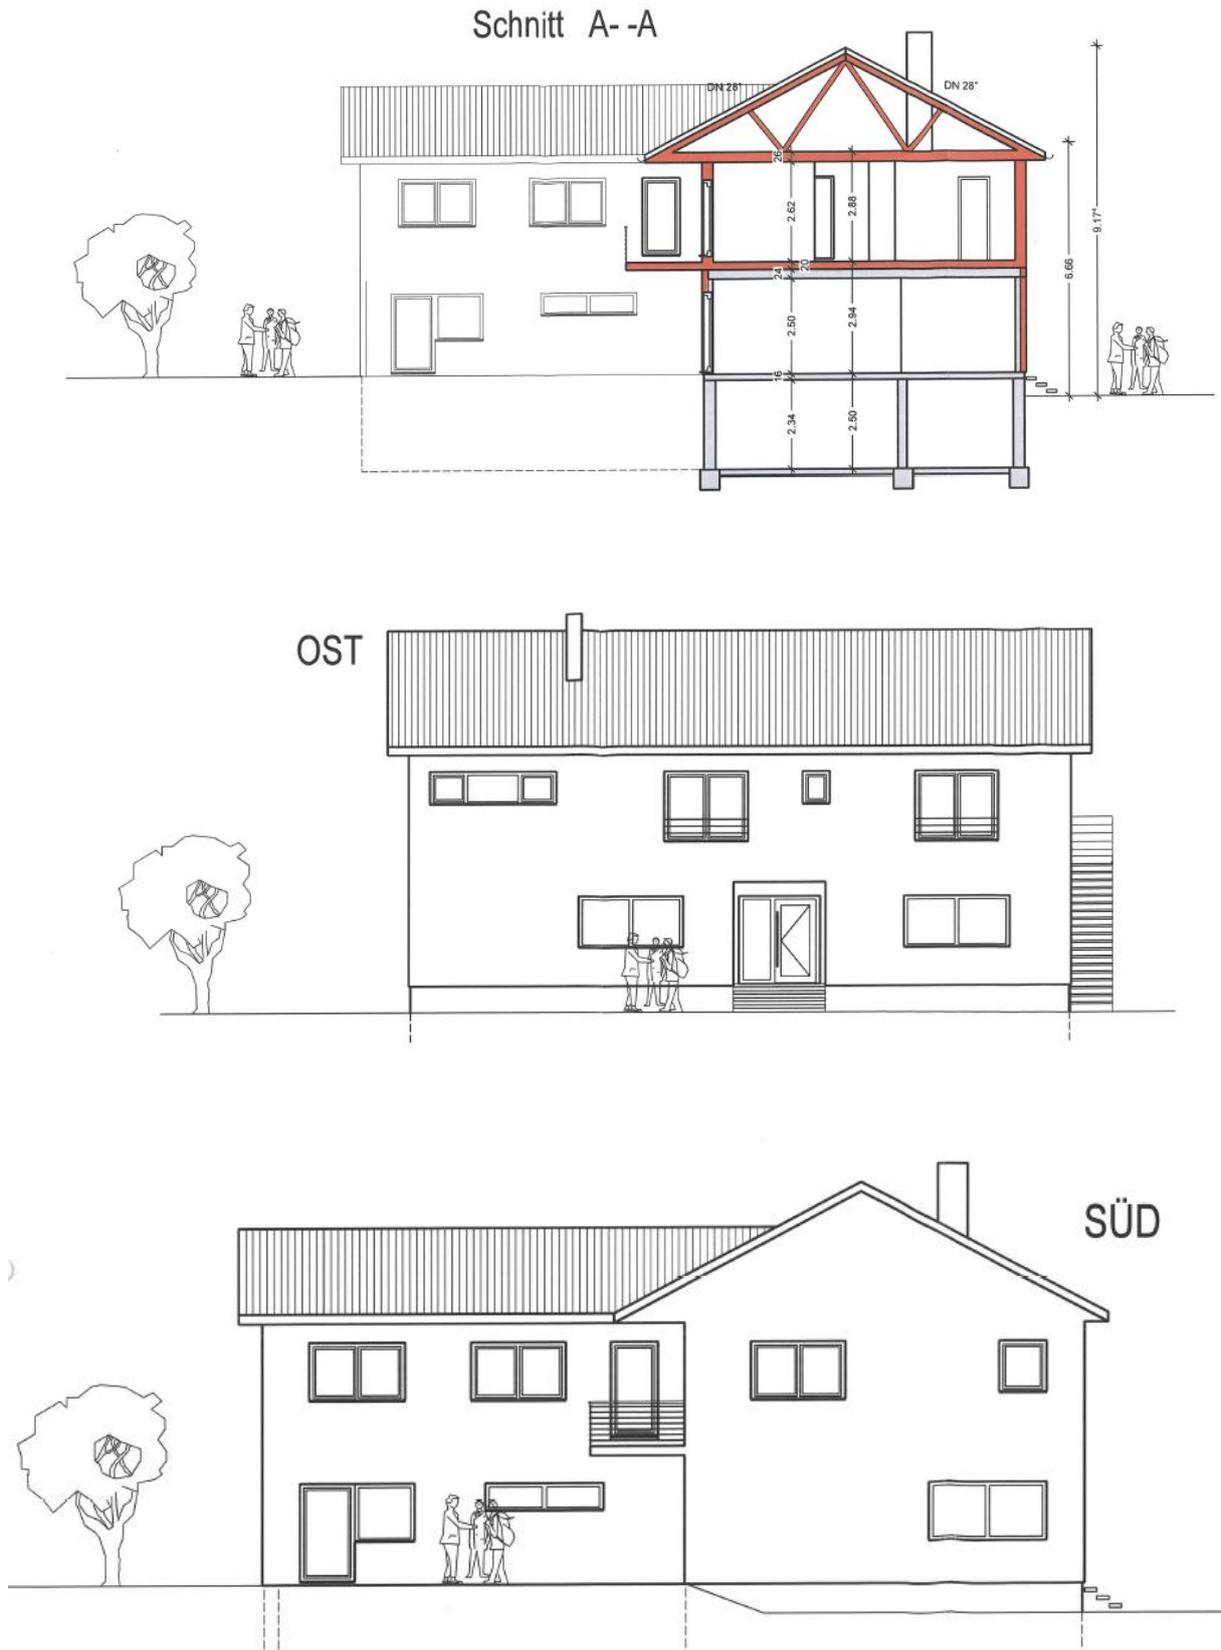


Abb. 4: Ansichten und Schnitt