

Anlagen zum Bericht

„Bauantrag zur Nutzungsänderung von Lagerräumen in Betriebsräume;
Römerstraße, Eppstein, Flurstück-Nr.: 2486“




Abb. 1: Luftbild der näheren Umgebung o. M.

Nähere Umgebung 


Bereich des Vorhabens 




Abb. 2: Luftbild Detailausschnitt der näheren Umgebung o. M.
Bereich des Vorhabens 

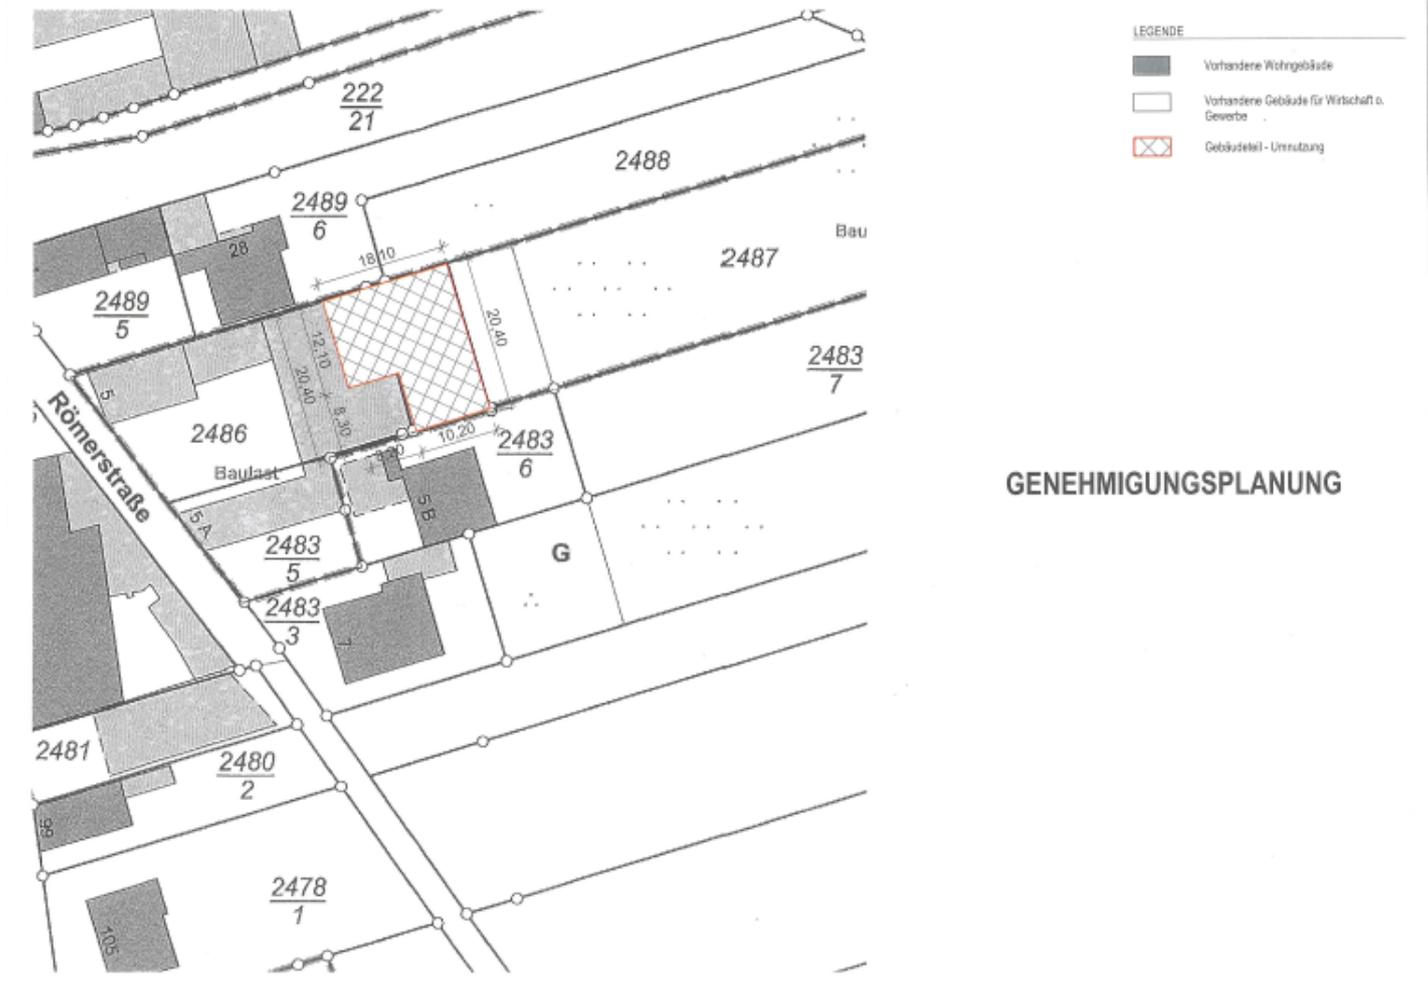

GENEHMIGUNGSPLANUNG

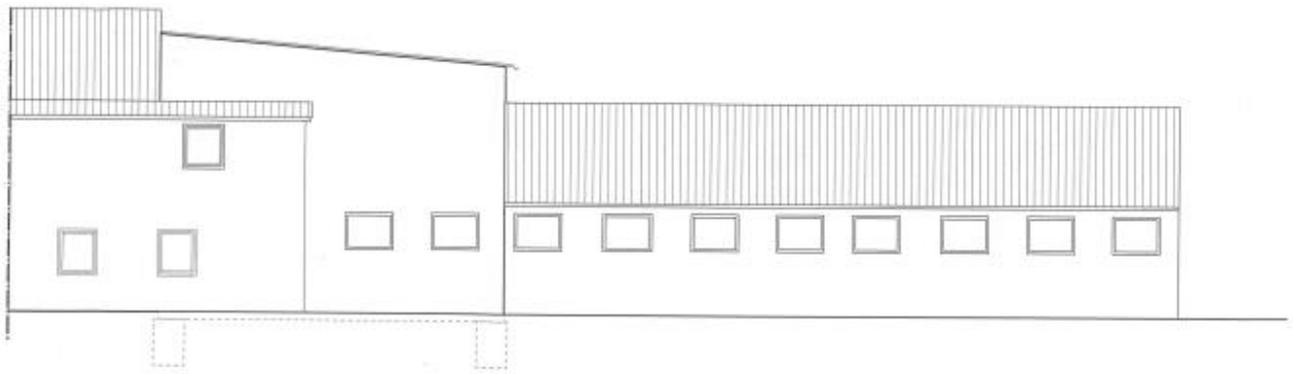

ANSICHT SÜDEN

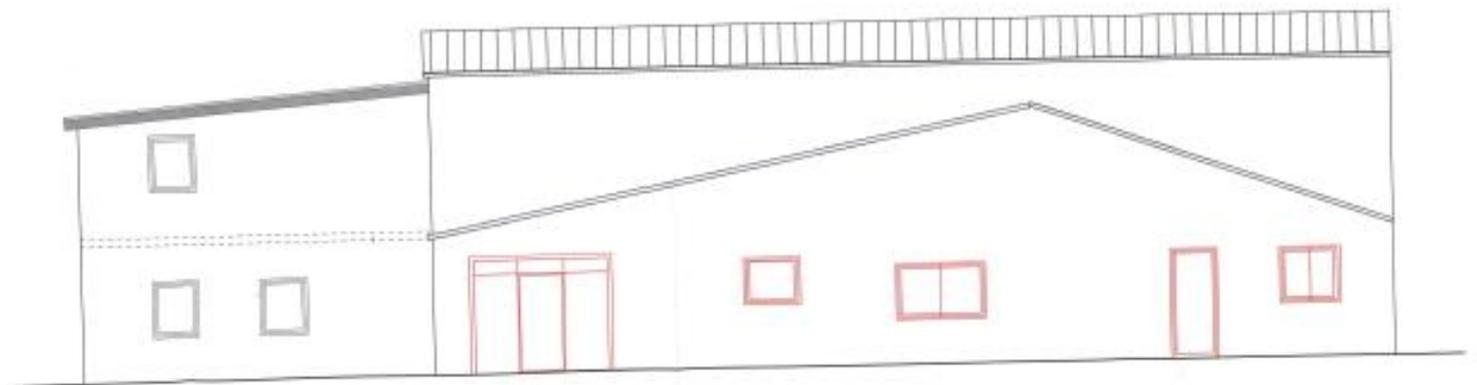

ANSICHT OSTEN