Urnengemeinschaftsgrabanlage an der Mauer zur Kirchgrabstraße **Anlage**

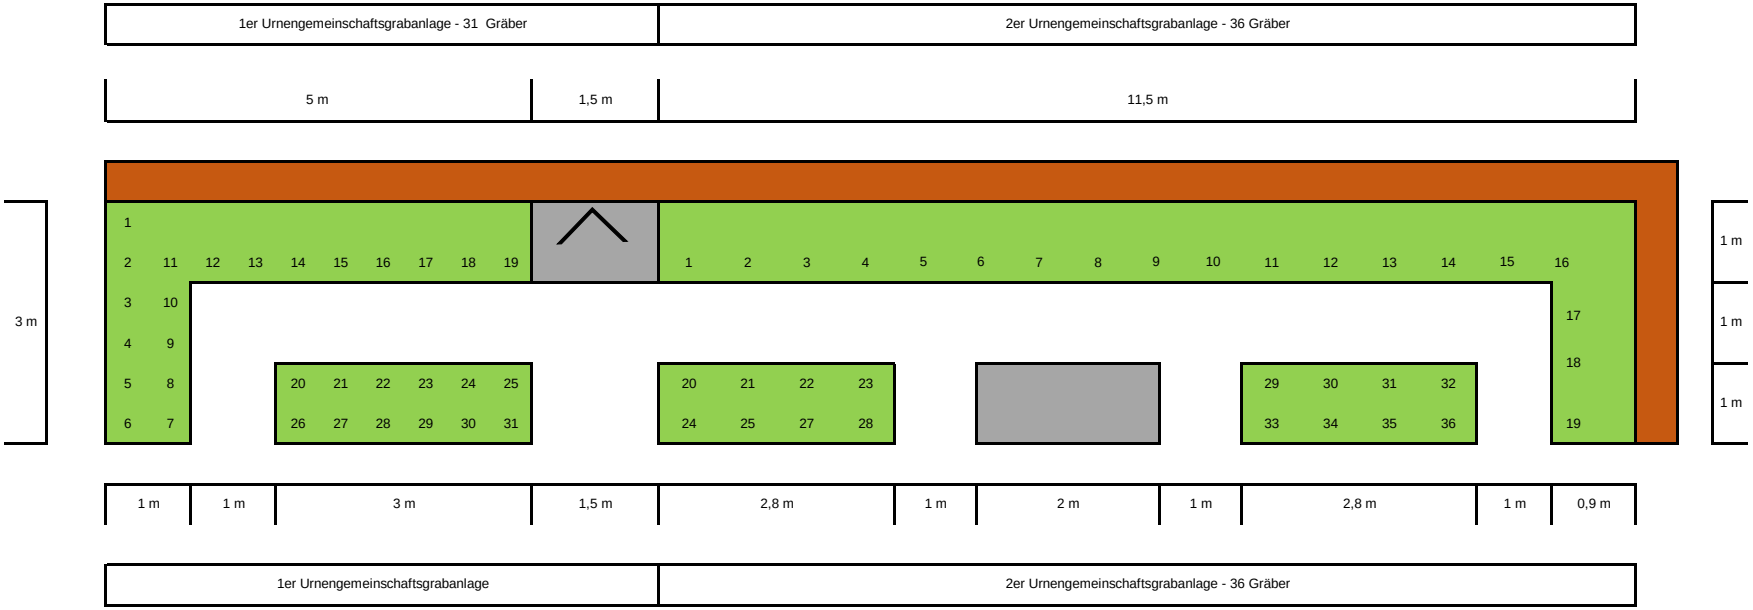

Stele aus Cortenstahl-Optik zur Anbringung der Messingnamensplatten (ca. 1,5 m hoch, Dicke ca. 3 mm, Breite je Seite 40 - 50 cm)

Ablagefläche - Kopfsteinpflaster - kein Ablagestein

wassergebundene Wegedecke

Friedhofsmauer zur Kirchgrabenstraße