


Anlage 6 zum Durchführungsvertrag

Ungefähre Aufteilung Baufelder

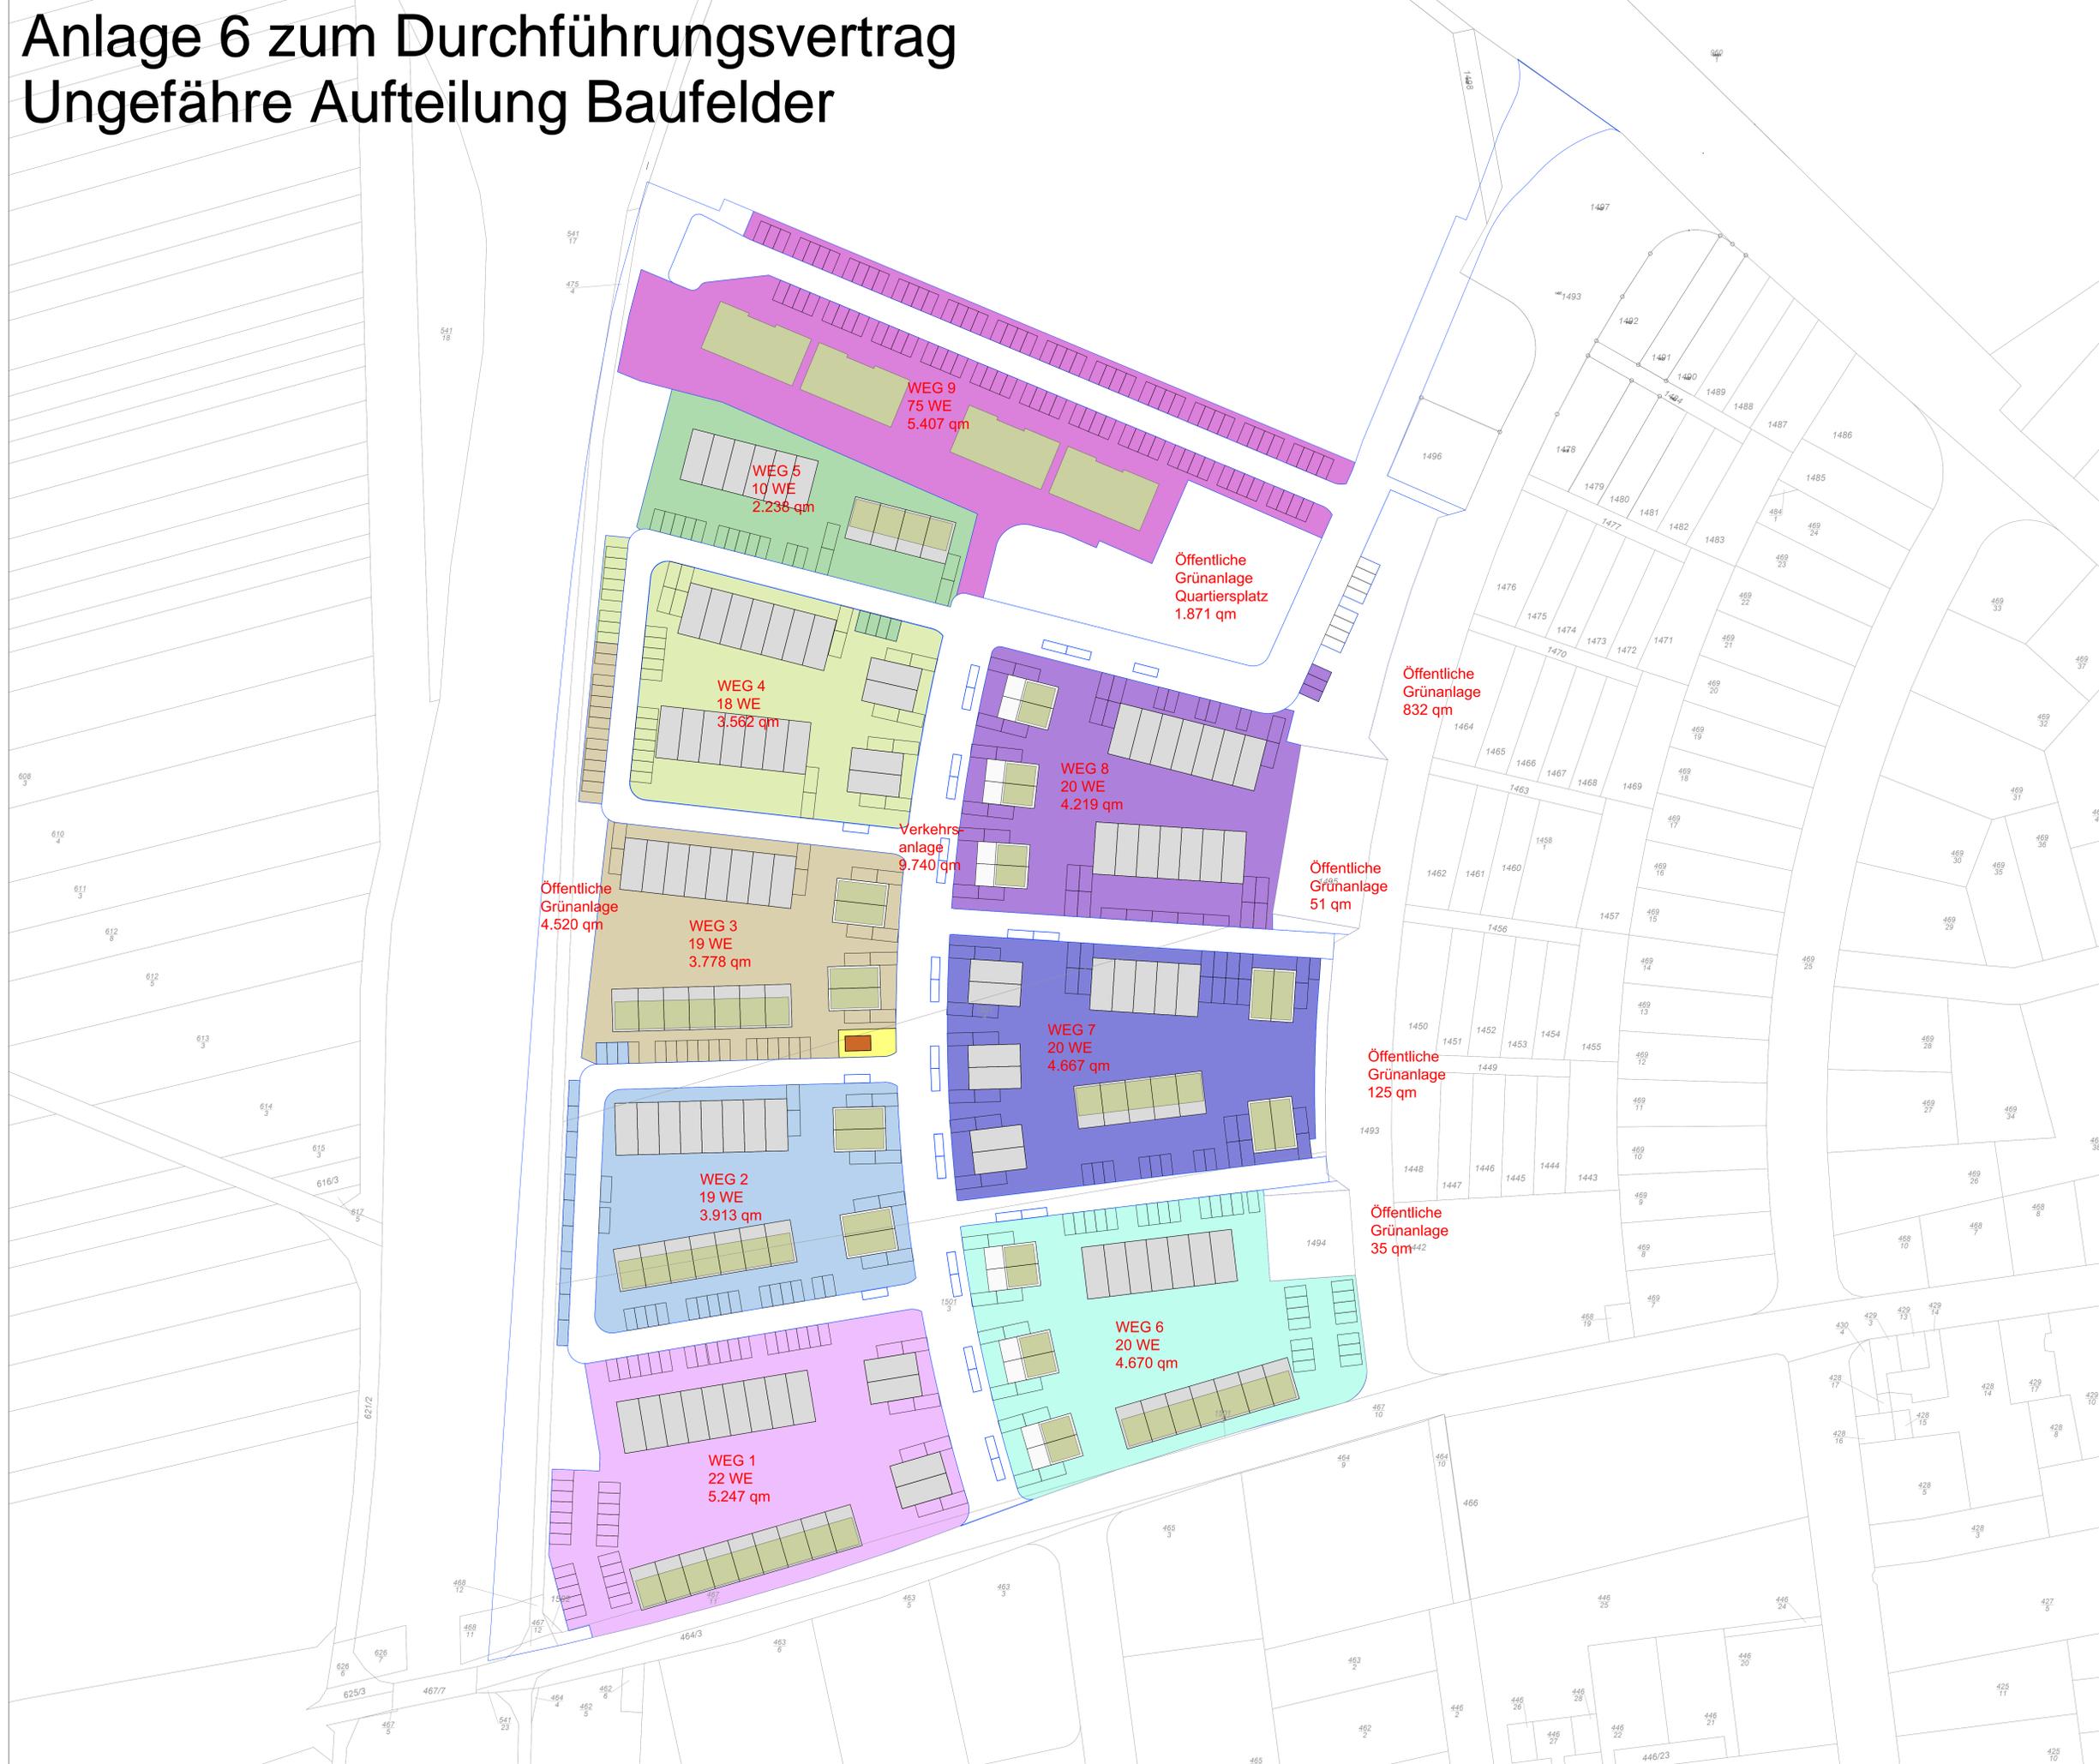

Stellplatzbilanz

148 Stk	Einfamilienhäuser
296 Stk	Stp = 2,0 Stp/WE
75 Stk	Wohnungen in MFH
90 Stk	Stp = 1,2 Stp/WE
14 Stk	private Besucherstellplätze
27 Stk.	öffentliche Stellplätze

INDEX	ÄNDERUNG / ERGÄNZUNG	GEZ.	DATUM

Neubau einer Wohnanlage Frankenthal-Studernheim

Bauherr	Real Life Moderate GmbH & Real Life Residences GmbH Mellenseestraße 21 15806 Zossen	Freigabe Unterschrift / Datum
Planung Hochbau		Freigabe Unterschrift / Datum
Planung Erschließung Landschaft	Planungsteam Désor Ingenieure & Landschaftsarchitekten Hagenstraße 27 65205 Wiesbaden	Freigabe Unterschrift / Datum

Übersichtsplan Flächenverteilung WEG's

3310	3	ST	LP	05	V	0
Projekt-Nr.	LPH	Planotyp	Planart	Fortl. Nr.	Status	Index
MO	1:500	Gesamt	Erstelldatum			
Gez.	Format	Maßstab	Abschnitt			

Datei: H:\PROJEKTE\3310_Gebietsentwicklung Frankenthal Gotthilf-Salzmann-Str_2022\CAD\plan D\Entwurf\3310 Trassierung.dwg