


# Anlage 8 zum Durchführungsvertrag

## Flächen zur Übernahme durch die Stadt

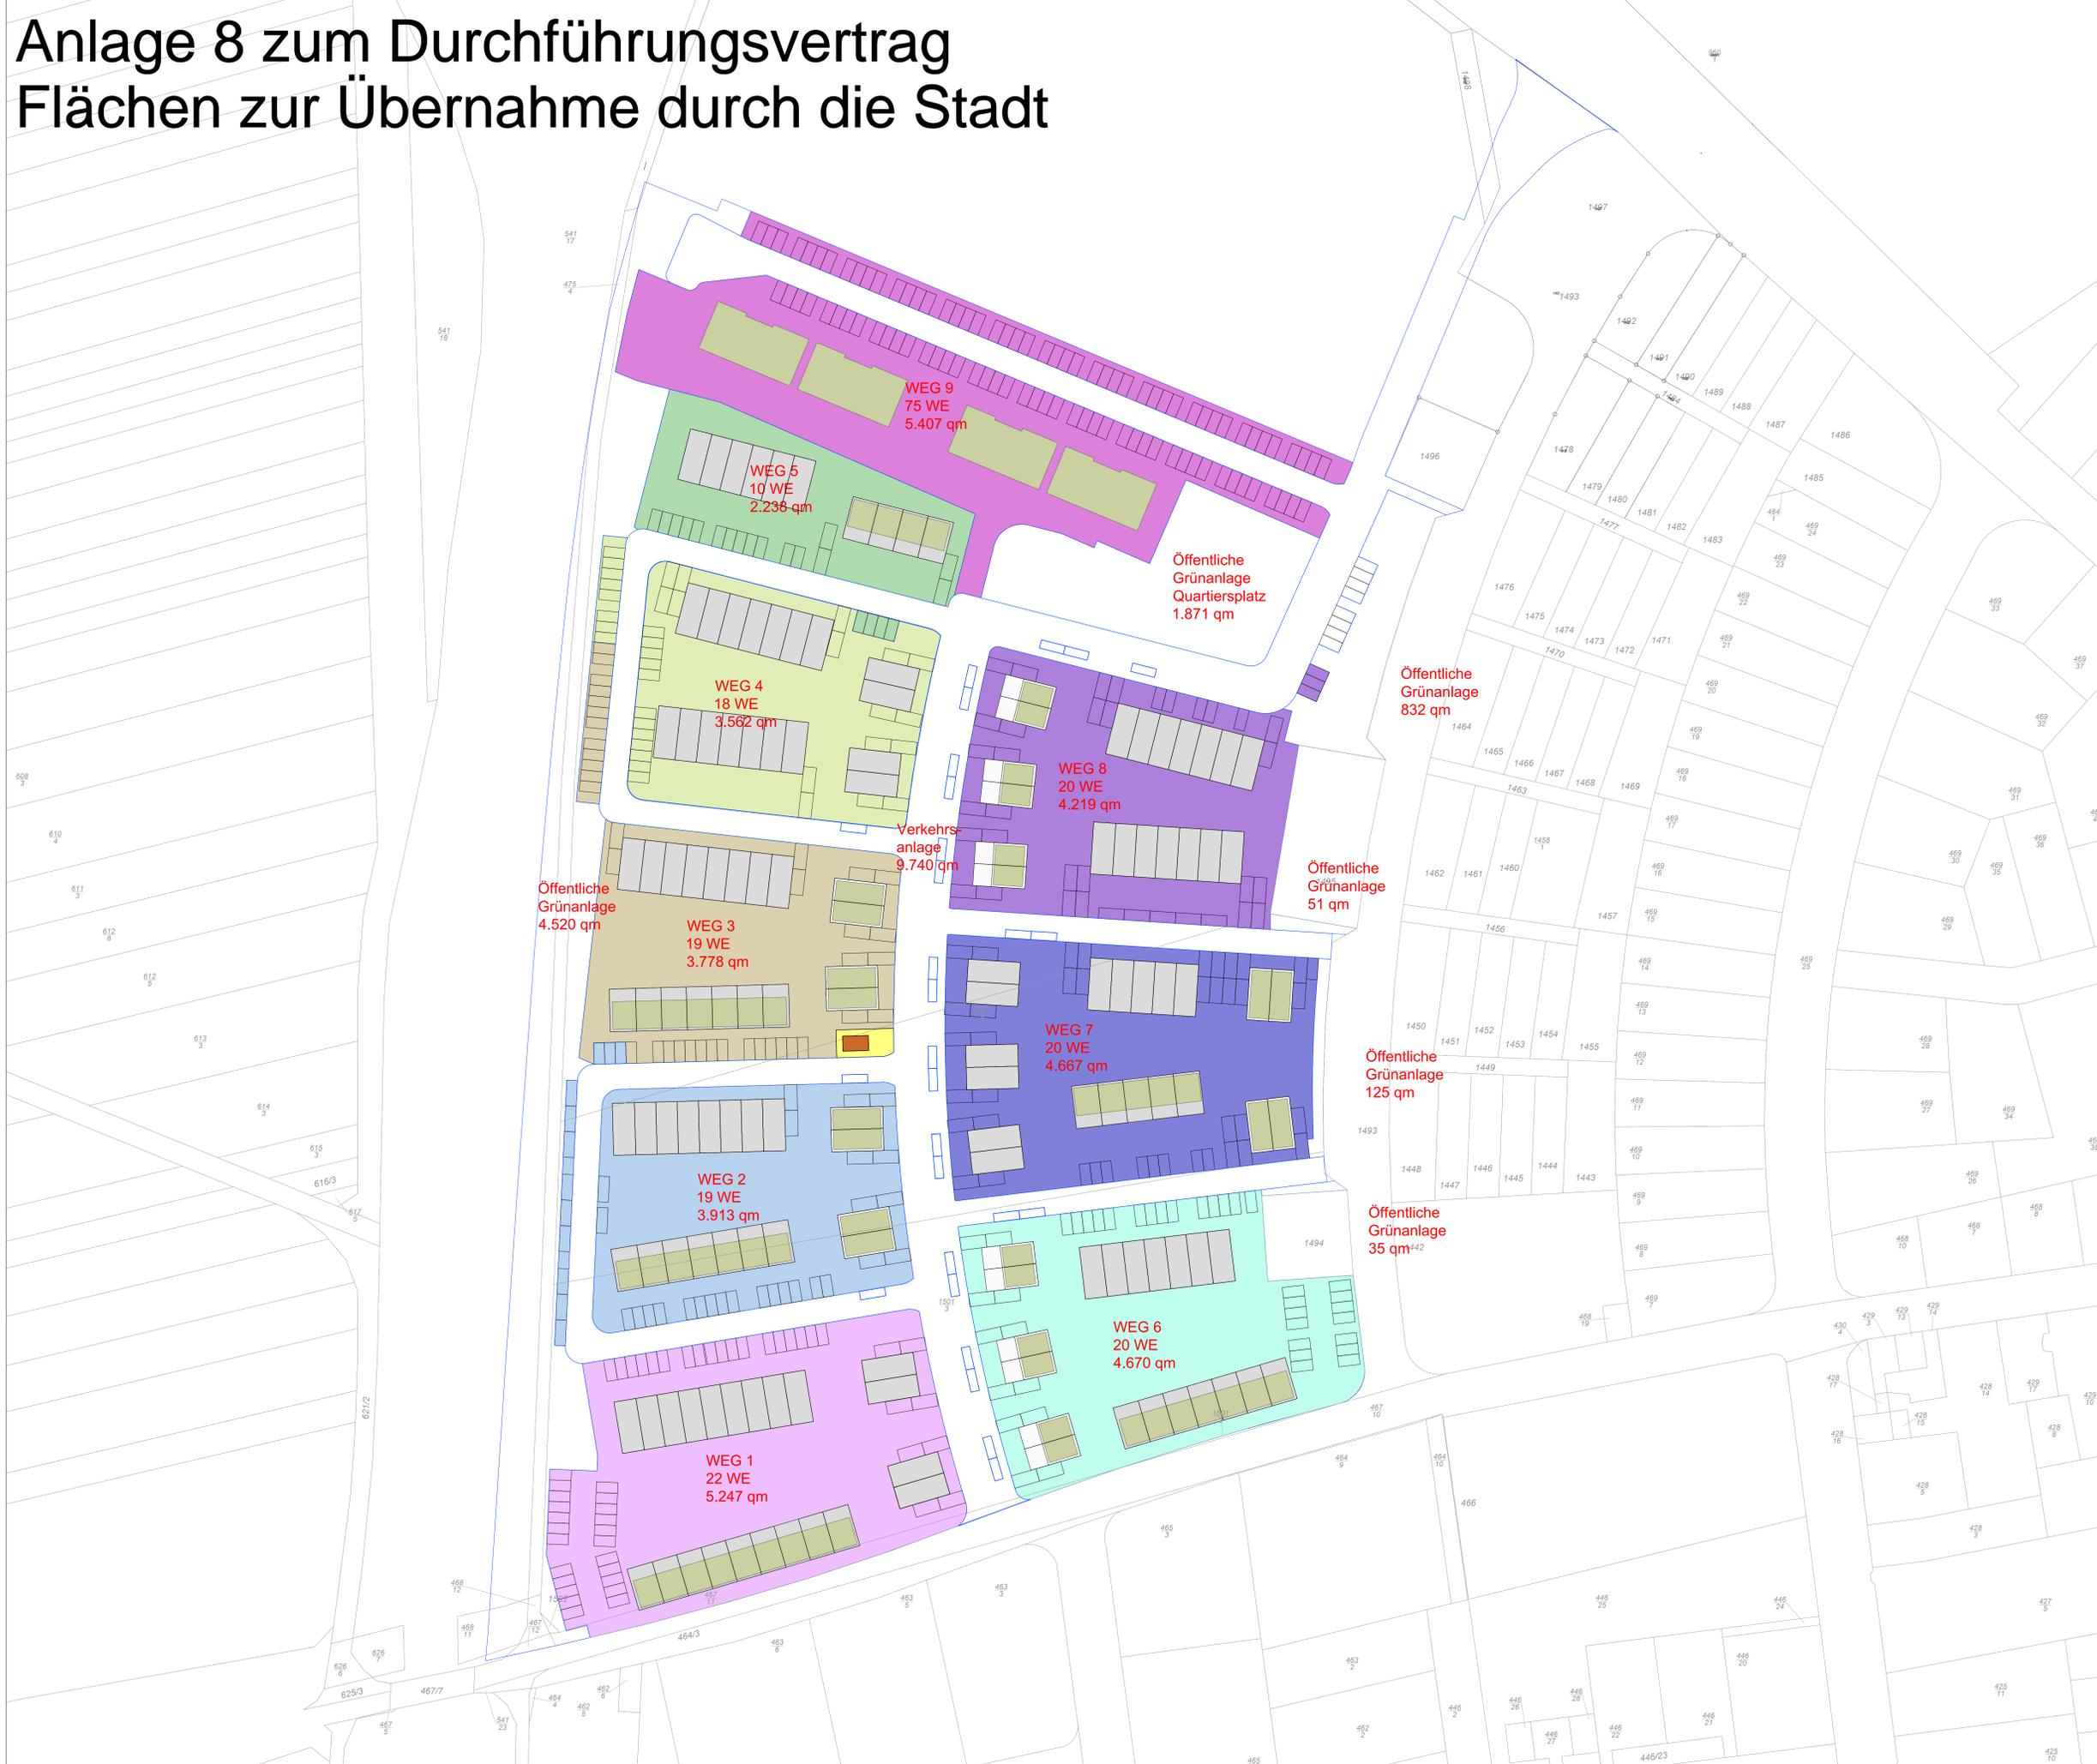

### Stellplatzbilanz

148 Stk	Einfamilienhäuser
296 Stk	Stp = 2,0 Stp/WE
75 Stk	Wohnungen in MFH
90 Stk	Stp = 1,2 Stp/WE
14 Stk	private Besucherstellplätze
27 Stk.	öffentliche Stellplätze

INDEX	ÄNDERUNG / ERGÄNZUNG	GEZ.	DATUM

### Neubau einer Wohnanlage Frankenthal-Studernheim

Bauherr	Real Life Moderate GmbH & Real Life Residences GmbH Mellenseestraße 21 15806 Zossen	Freigabe Unterschrift / Datum
Planung Hochbau		Freigabe Unterschrift / Datum
Planung Erschließung Landschaft	Planungsteam Désor Ingenieure & Landschaftsarchitekten Hagenstraße 27 65205 Wiesbaden	Freigabe Unterschrift / Datum

### Übersichtsplan Flächenverteilung WEG's

3310	3	ST	LP	05	V	0
Projekt-Nr.	LPH	Planotyp	Planart	Fortl. Nr.	Status	Index
MO	ISO full bleed A0 (841,00 x 1189,00 mm)	1:500	Gesamt	Erstelldatum	3310.MM.TT	
Gez.	Format	Maßstab	Abschnitt	2024.08.30		

Datei: H:\PROJEKTE\3310\_Gebietsentwicklung Frankenthal Gotthilf-Salzmann-Str\_2022\CAD\plan D\Entwurf\3310 Trassierung.dwg