

Anlagen zum Bericht

„Bauantrag zur Errichtung einer Interimskantine befristet auf ca. 1,5 Jahre,
Johann-Klein-Straße, Flurstücke Nr. 2601/15, 2626/26“

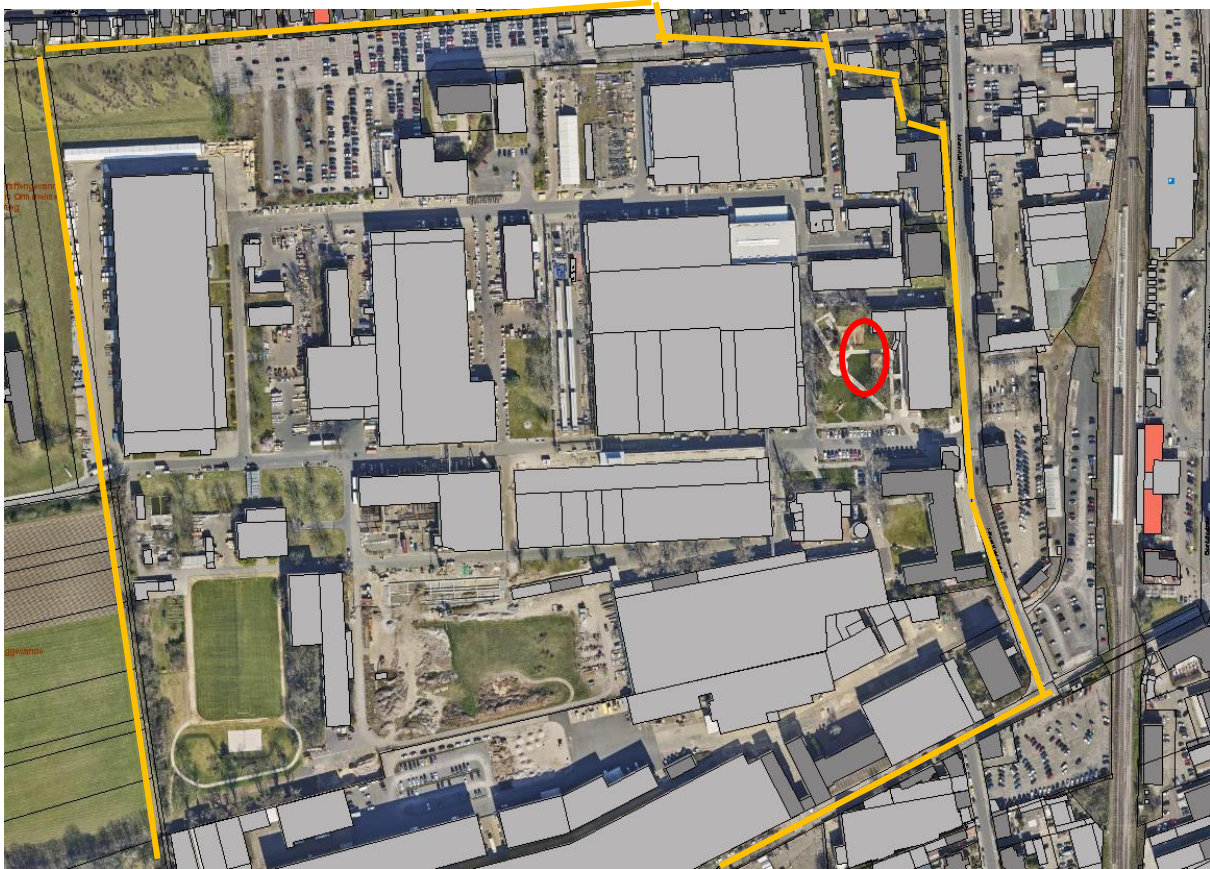


Abb. 1: Luftbild der näheren Umgebung o. M.

○ Bereich des Vorhabens

— Bereich der näheren Umgebung

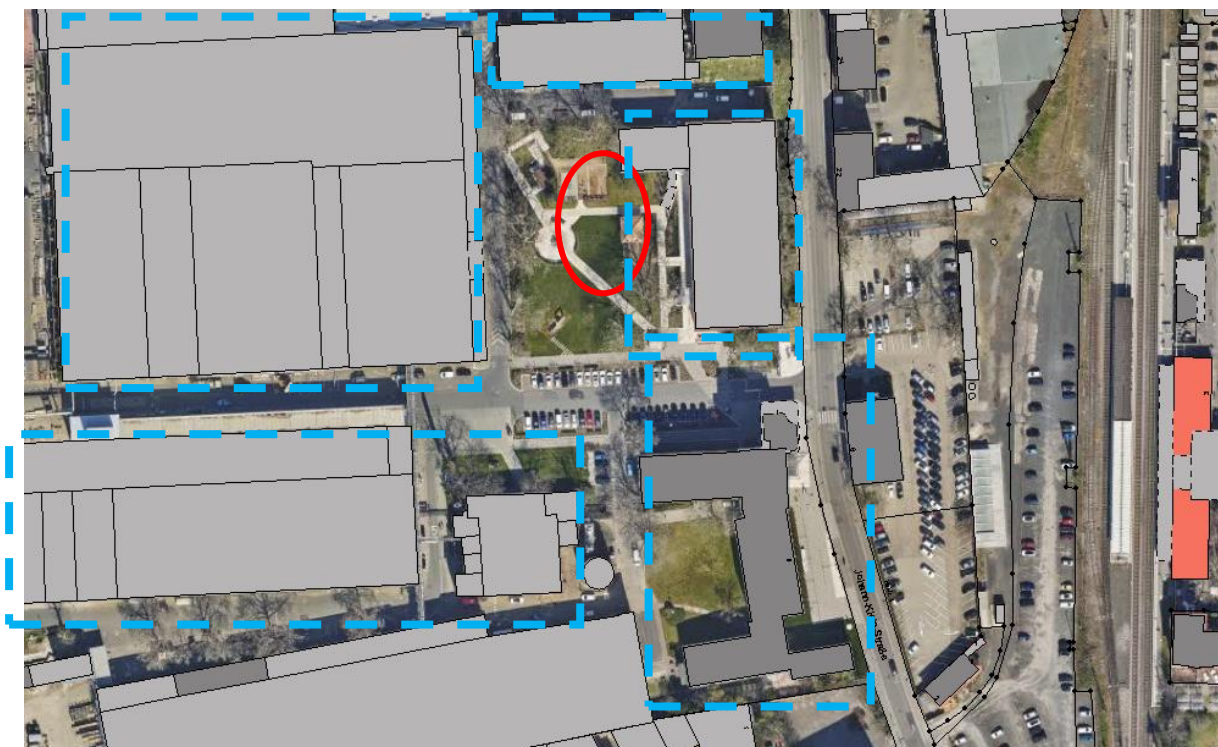


Abb. 2: Luftbild Bereich unmittelbaren näheren Umgebung

○ Bereich des Vorhabens



Vorprägende Gebäude

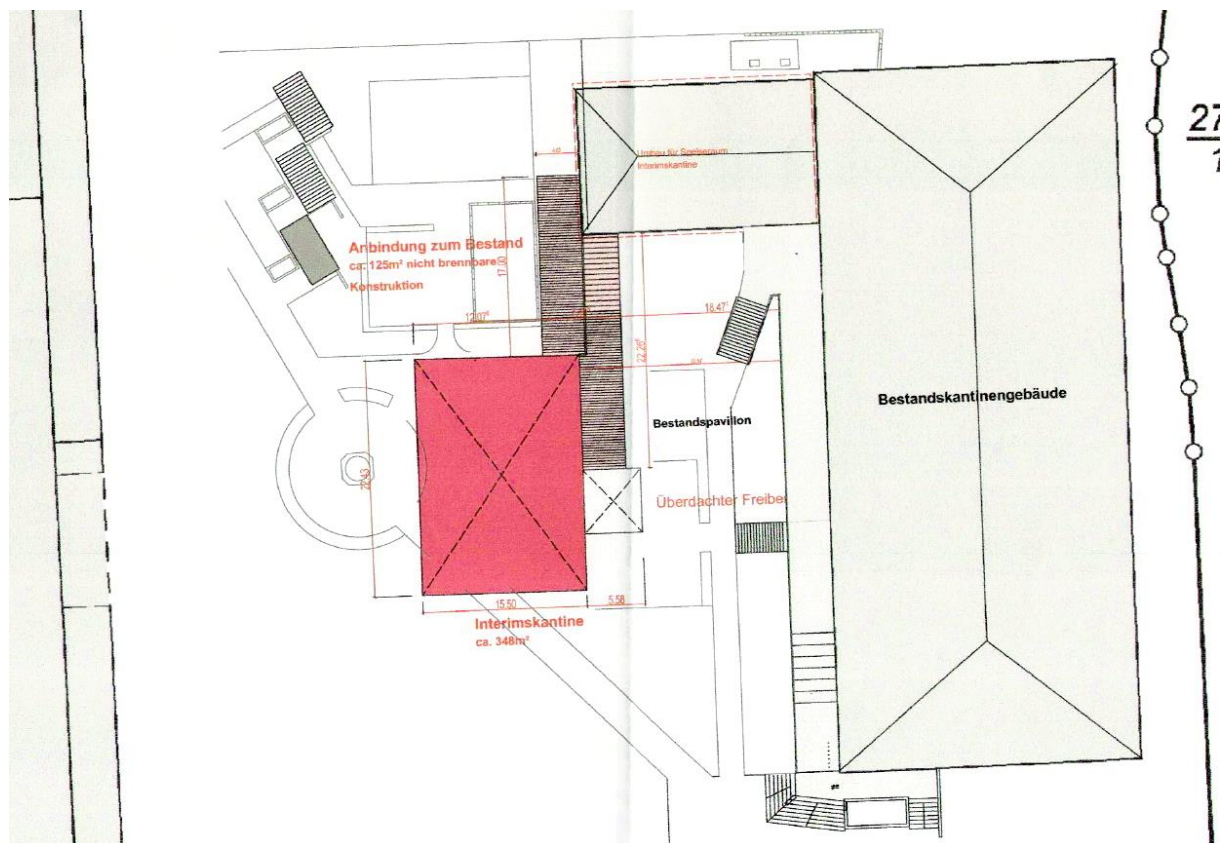


Abb. 4 Lageplan Detailausschnitt

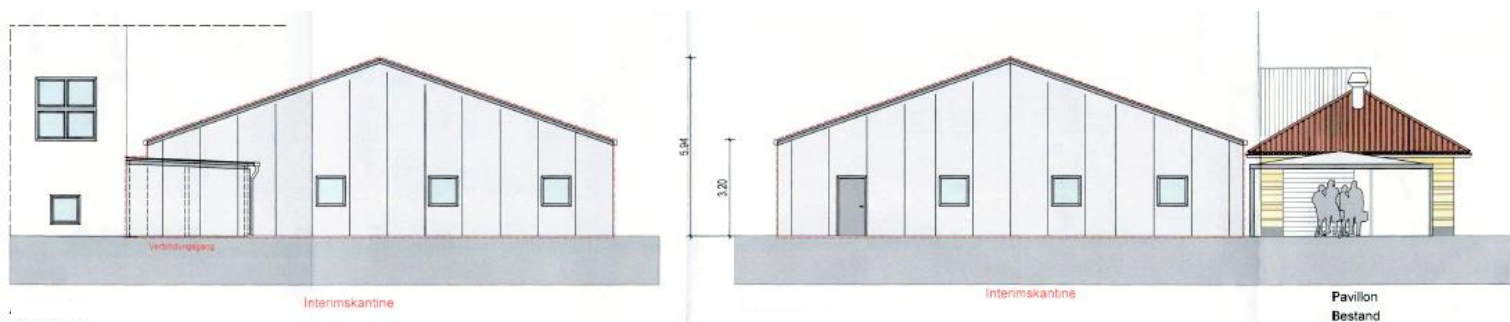


Abb. 5 Ansichten Nord und Süd



Abb. 6 Ansicht Ost


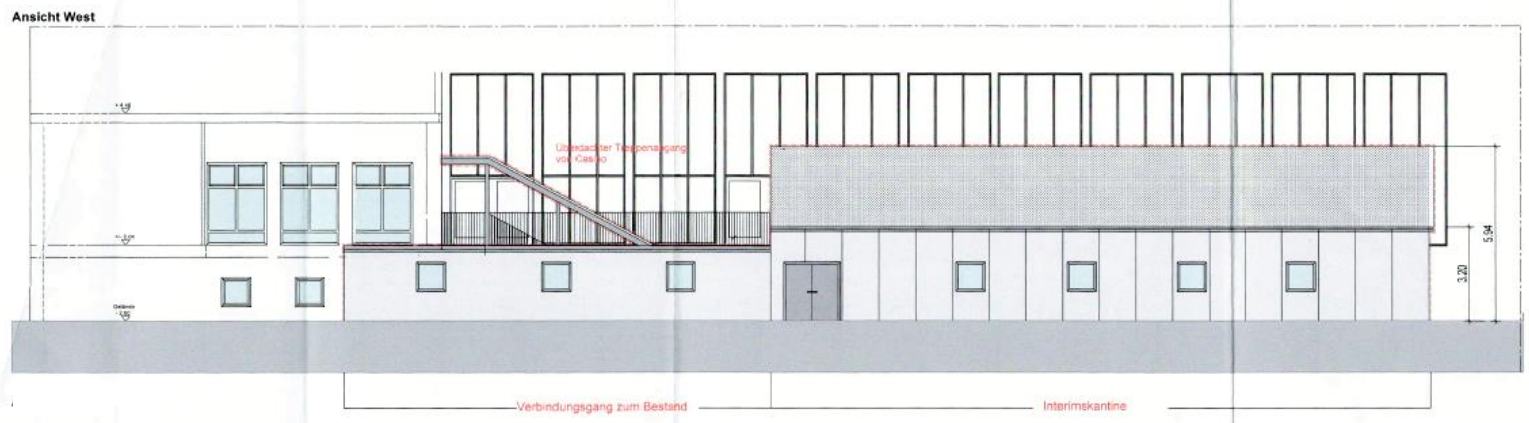


Abb. 7 Ansicht West



Schnittansicht E-E West - Längsschnitt Verbindungsgang

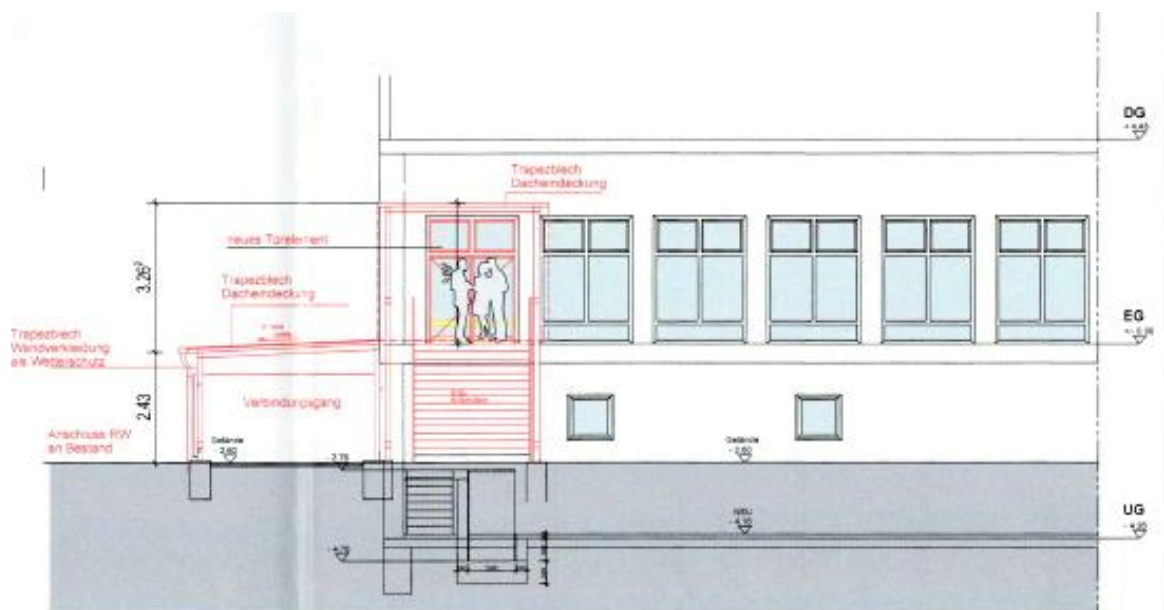

Schnittansicht D-D Casino - Außentreppe / Verbindungsgang

Abb. 8-9 Schnitte