

Anlagen zum Bericht
„Bauantrag zur Errichtung eines Anbaus und Umbau eines Mehrfamilienhauses,
Finkenweg, Flurstück Nr. 3862“

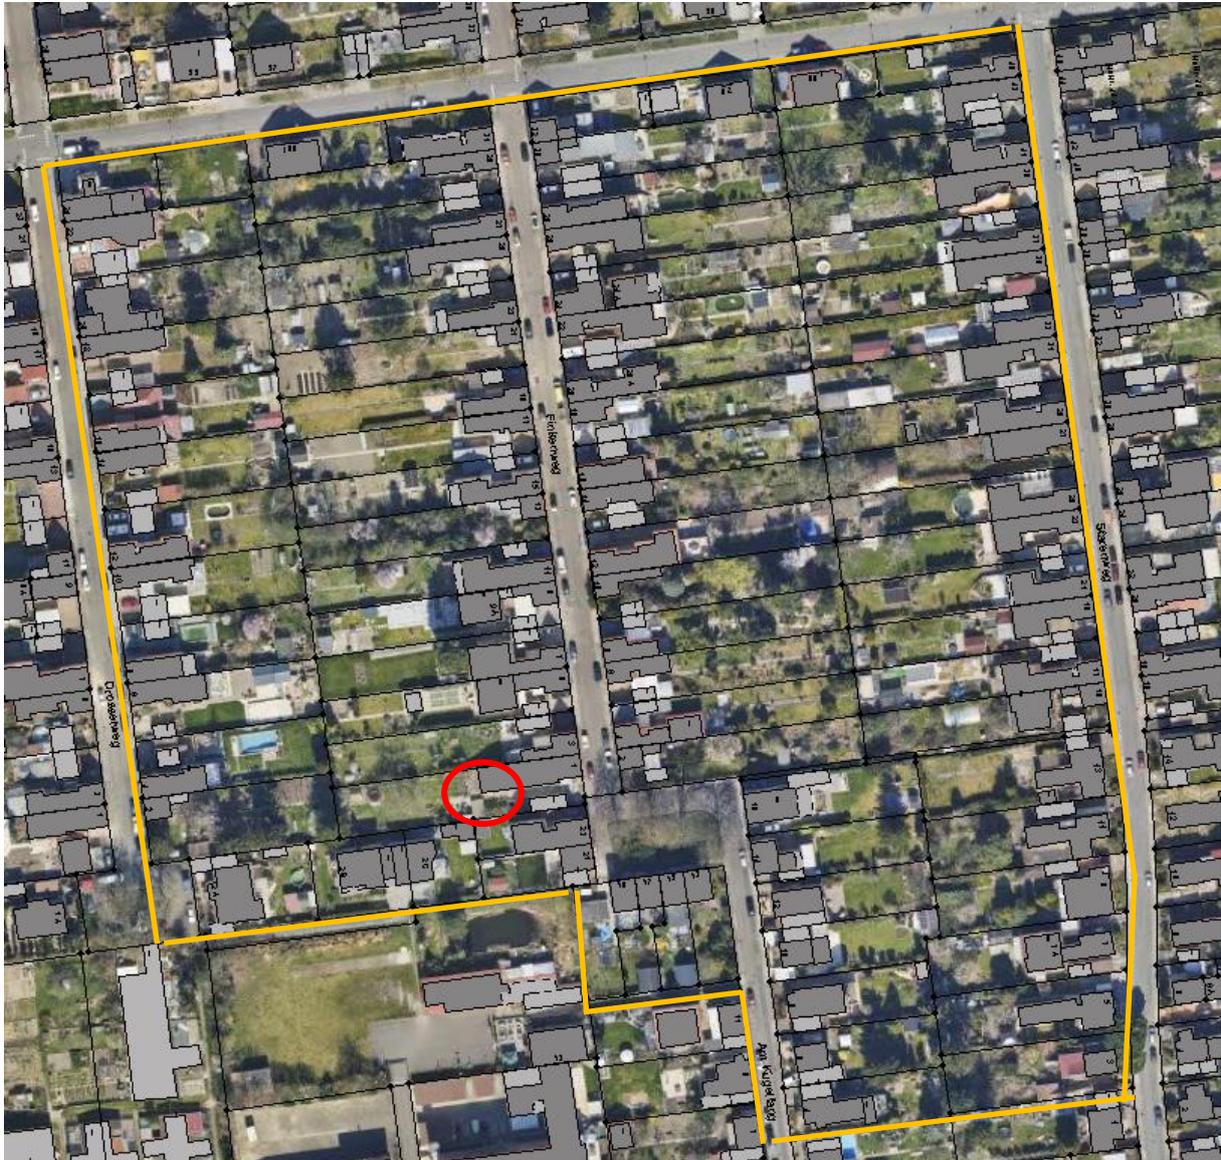


Abb. 1: Luftbild der näheren Umgebung o. M.
Nähere Umgebung 
Bereich des Vorhabens 



Abb. 2: Luftbild Detailausschnitt der näheren Umgebung

○ Bereich des Vorhabens


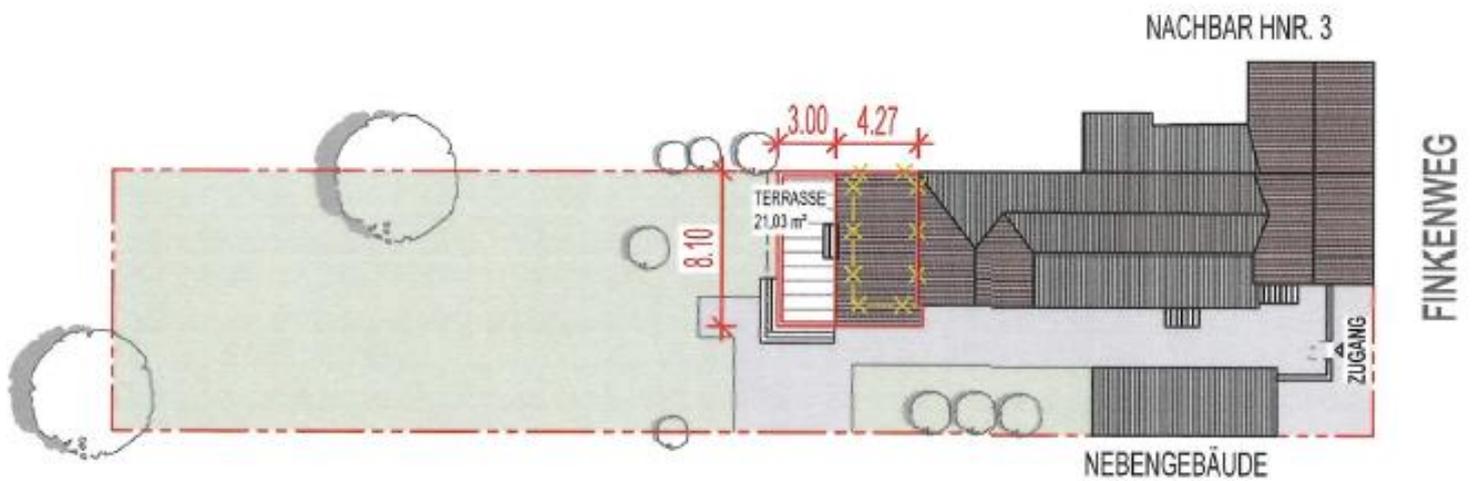


Abb. 3 Lageplan



Abb. 4 Ansichten Nord und West

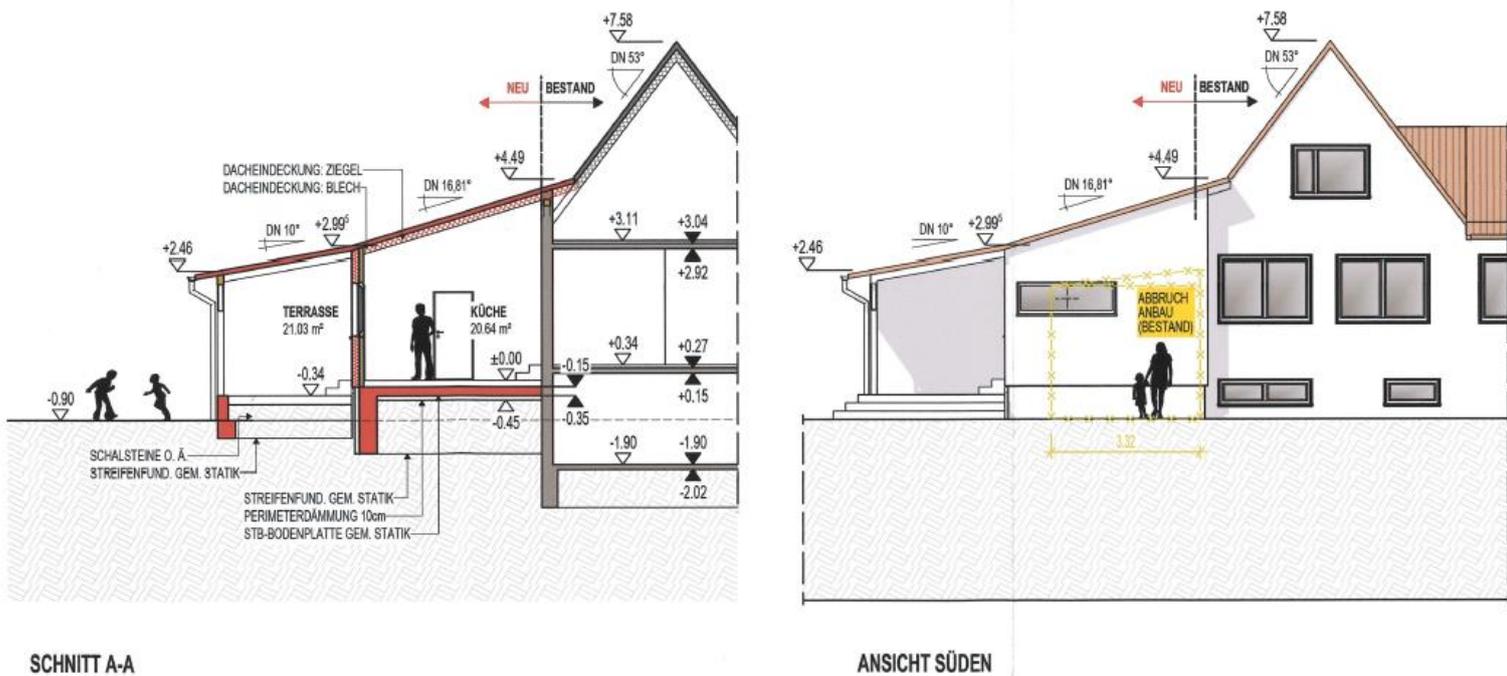

SCHNITT A-A

ANSICHT SÜDEN

Abb. 5 Schnitt und Ansicht Süd