

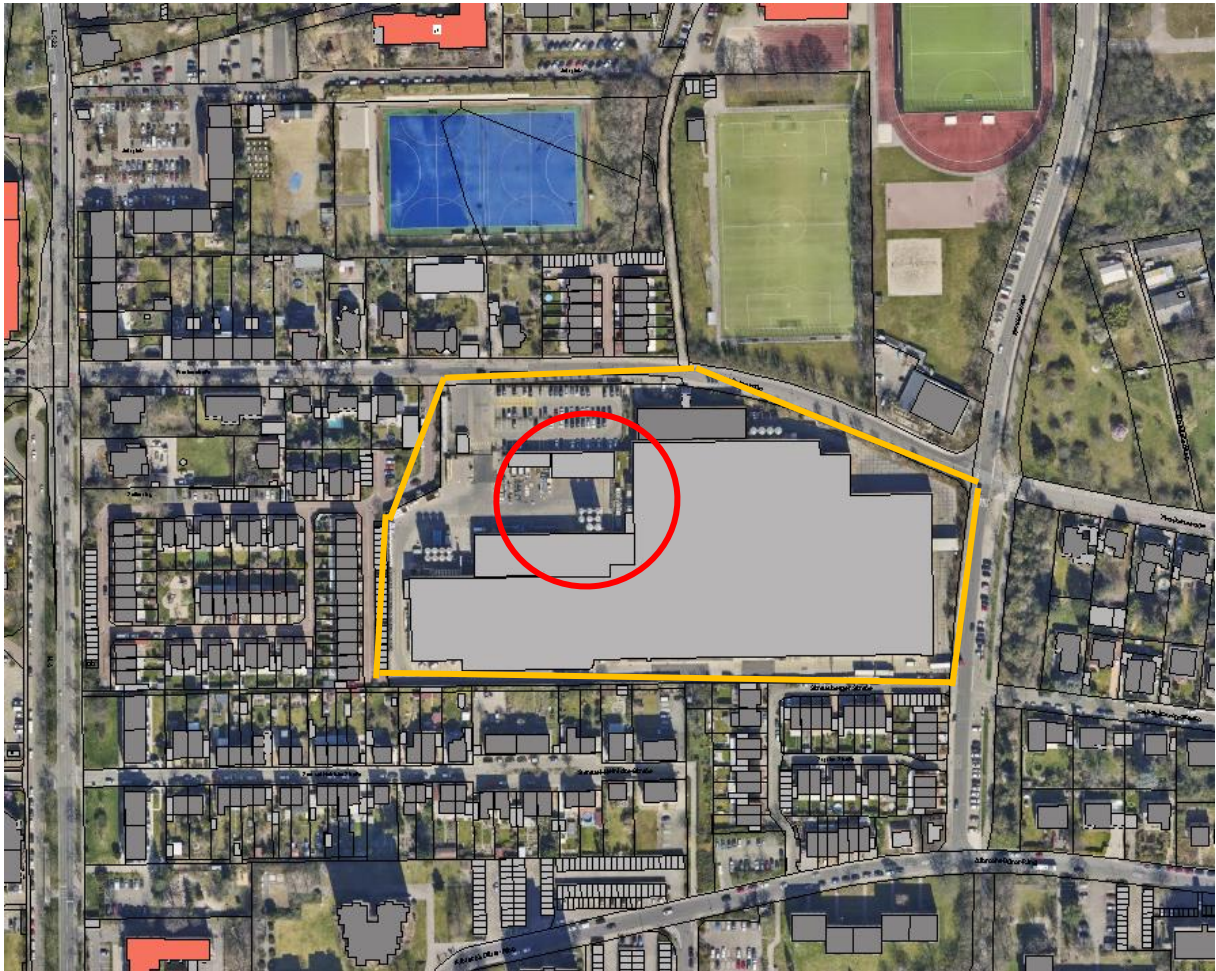


Abb. 1: Luftbild der näheren Umgebung o. M.

Nähere Umgebung nach Art der baulichen Nutzung

Bereich des Vorhabens



Abb. 2: Luftbild Detailausschnitt der näheren Umgebung o. M.

Bereich des Vorhabens

Rheinland-Pfalz
VERMESSUNGS- UND
KATASTERAMT RHEINLAND-PFALZ

Hergestellt durch das Landesamt für Vermessung und Geobasisinformation Rheinland-Pfalz.

Flurstück:	2089/3	Gemeinde:	Frankenthal (Fritz)
Flur:	0	Landkreis:	Stadt Frankenthal (Pfalz)
Gemarkung:	Frankenthal		

— Pestalozzistraße 4
76829 Landau in der Pfalz

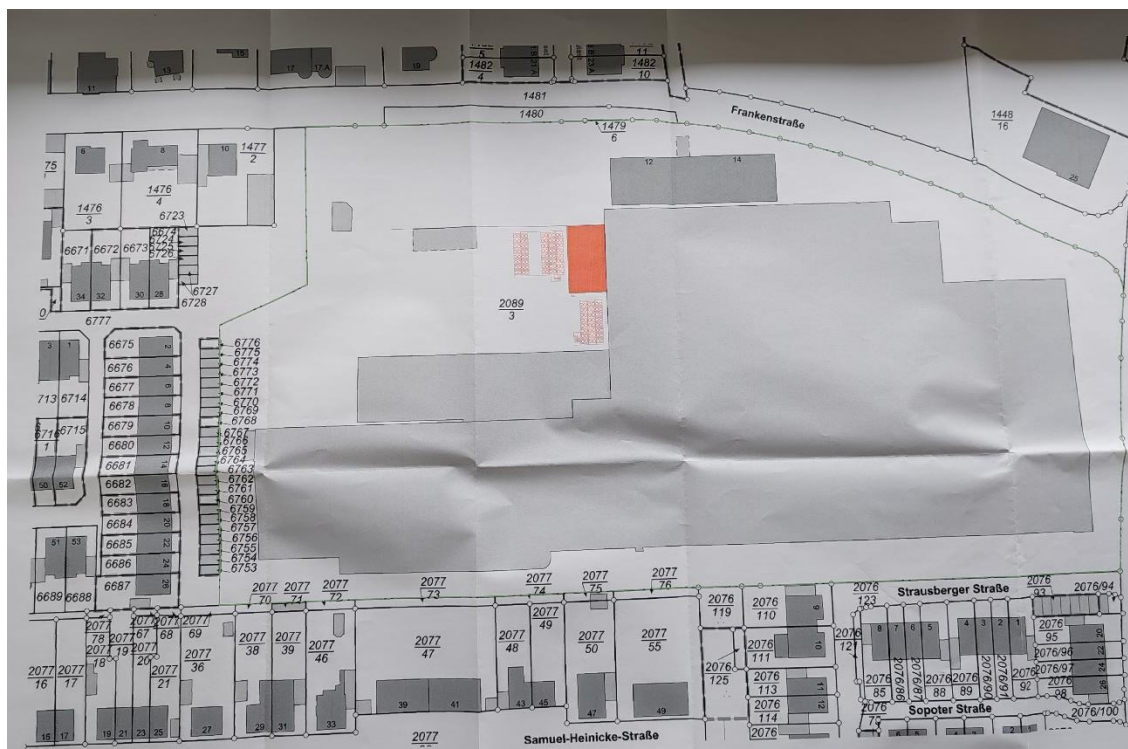
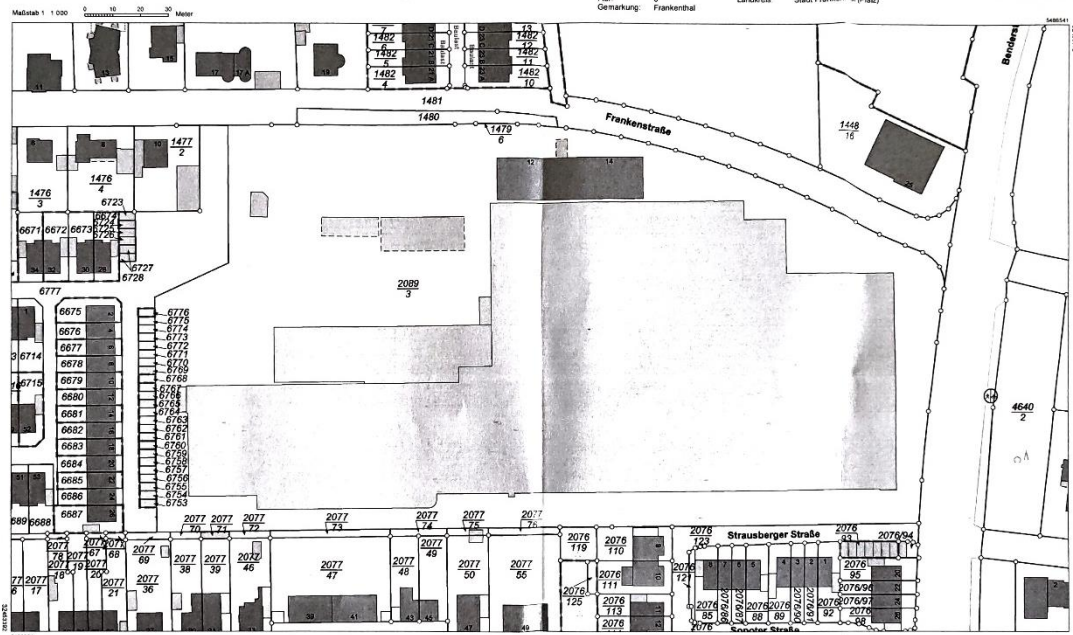
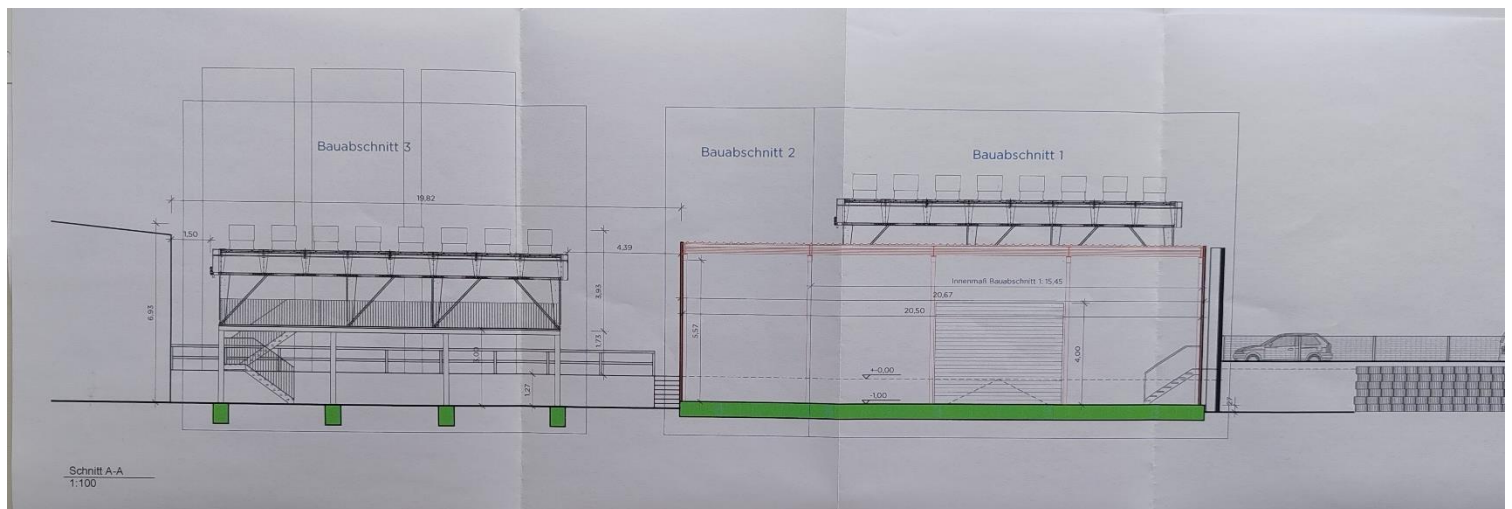
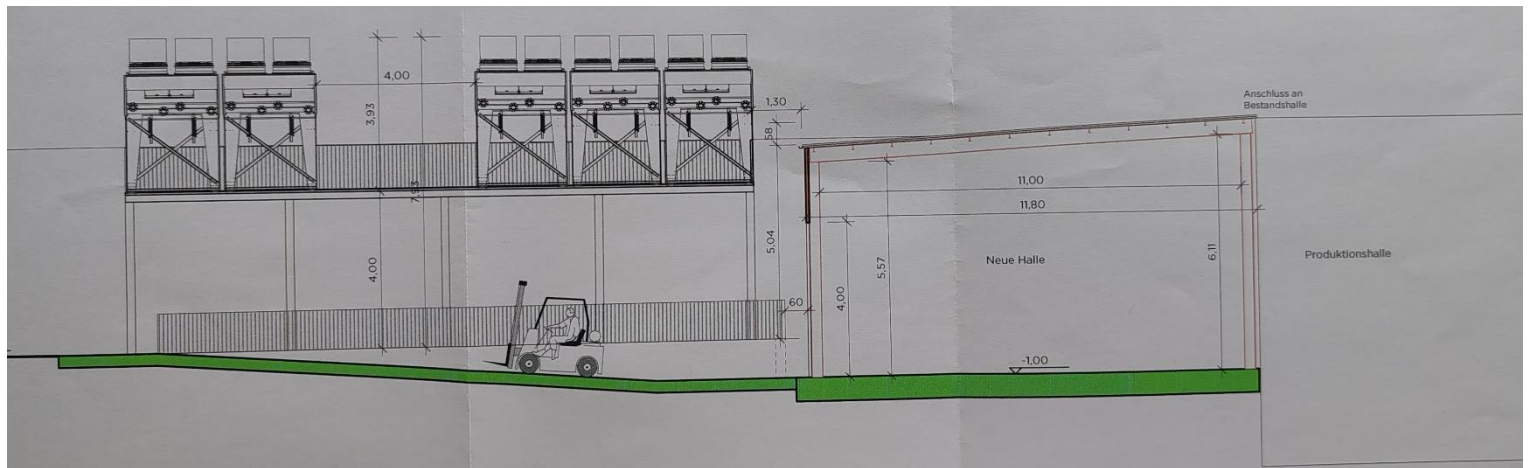
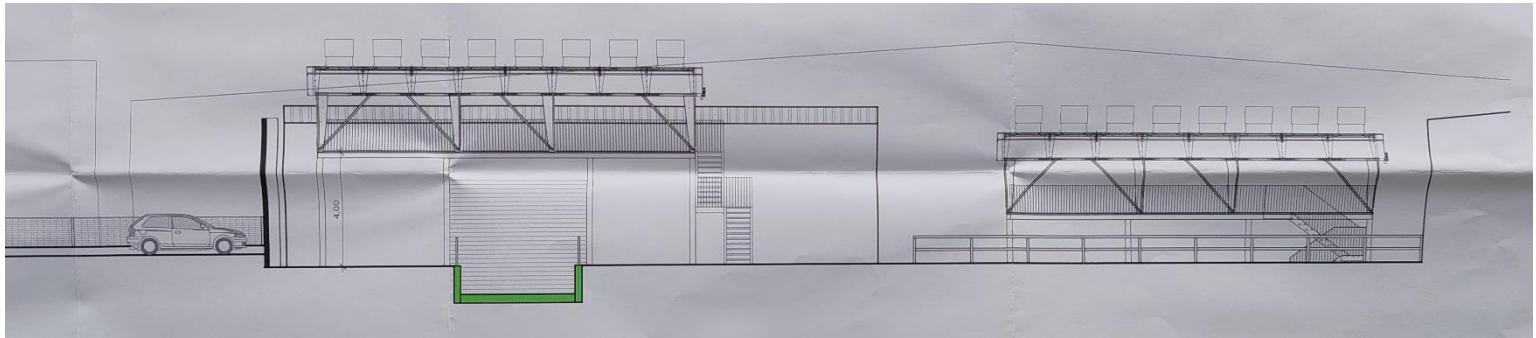


Abb. 3: Lageplan



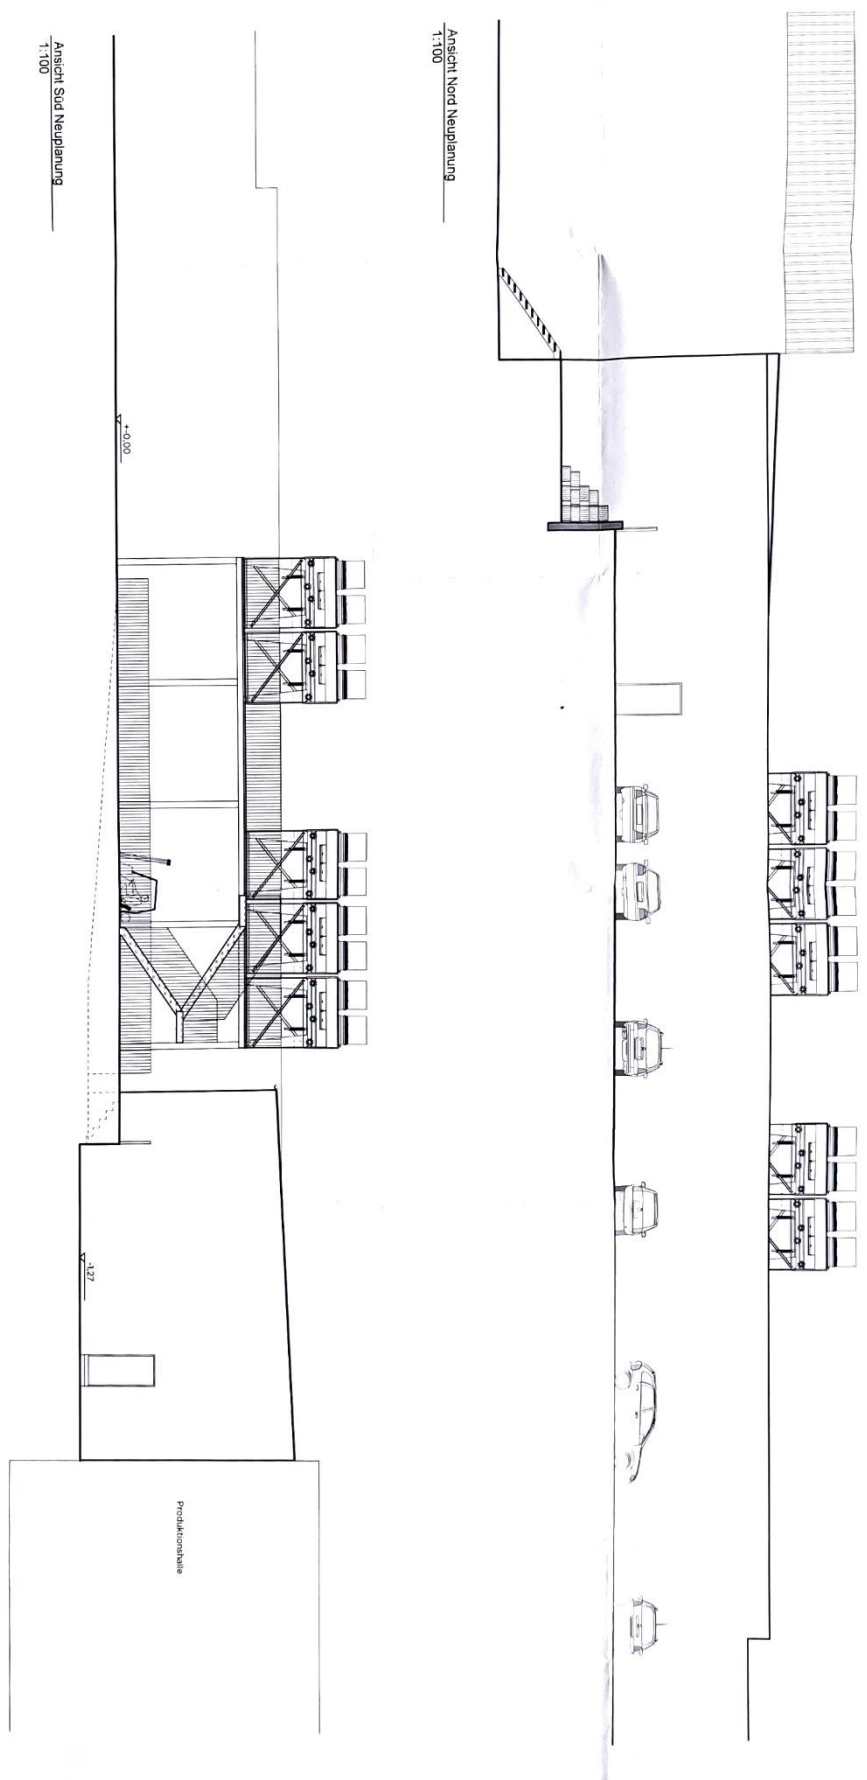


Abb. 4: Ansichten und Schnitte