

Anlagen zum Bericht
„Bauantrag zur Erdgeschoss Erweiterung und Obergeschoss Aufstockung;
Mörsch, Deichstraße, Flurstück-Nr. 192/3“

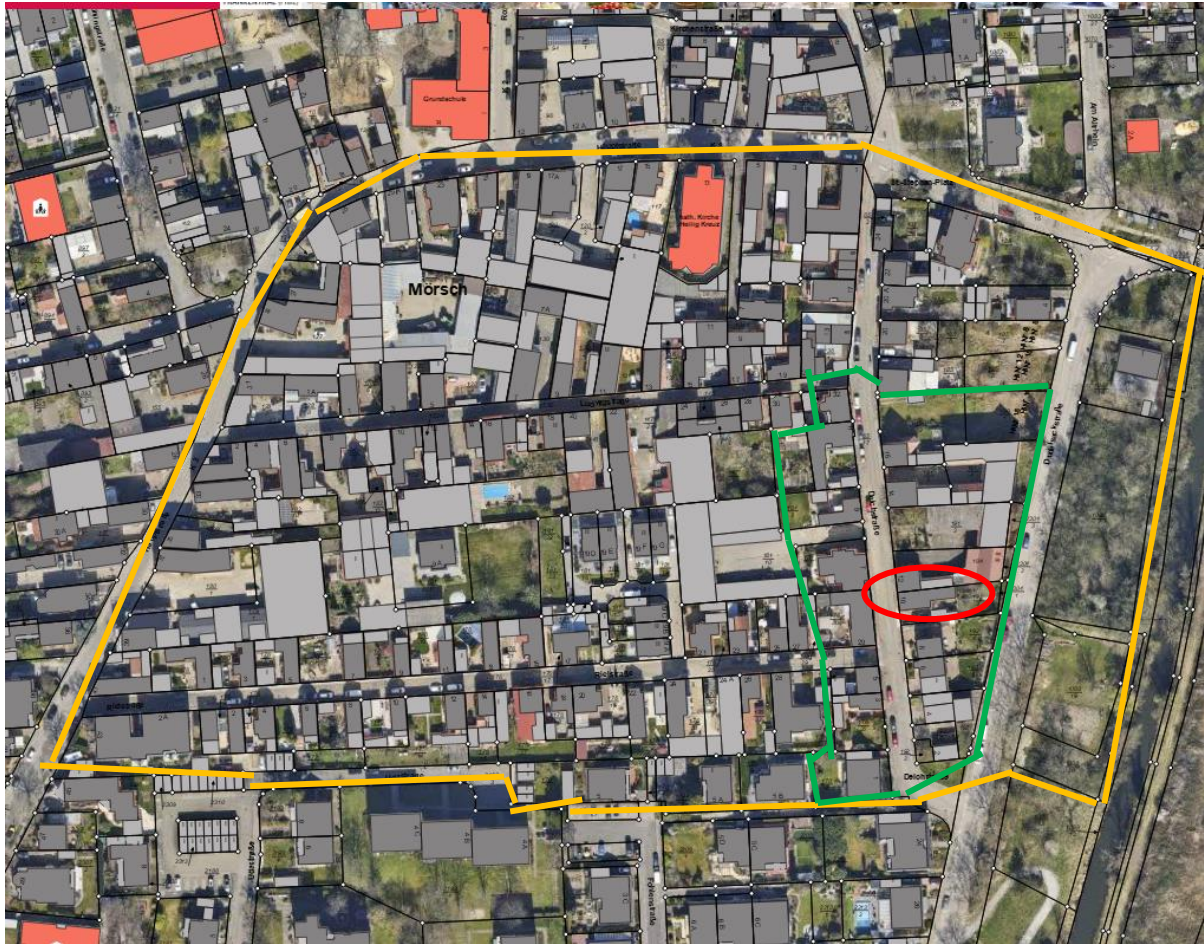


Abb. 1: Luftbild der näheren Umgebung o. M.

○ Bereich des Vorhabens

Bereich der näheren Umgebung nach Art der baulichen Nutzung —————

(regelmäßig größer zu fassen als beim Maß der baulichen Nutzung unter Beachtung der Bebauungsstruktur und des Wirkungsgrades des Vorhabens und der Umgebungsbebauung)

Bereich der näheren Umgebung nach dem Maß der baulichen Nutzung ————

(regelmäßig kleiner zu fassen als bei der Art der baulichen Nutzung unter Beachtung der im Einzelfall vorliegenden Bebauungsstruktur und prägende Wirkung der Umgebungsbebauung)

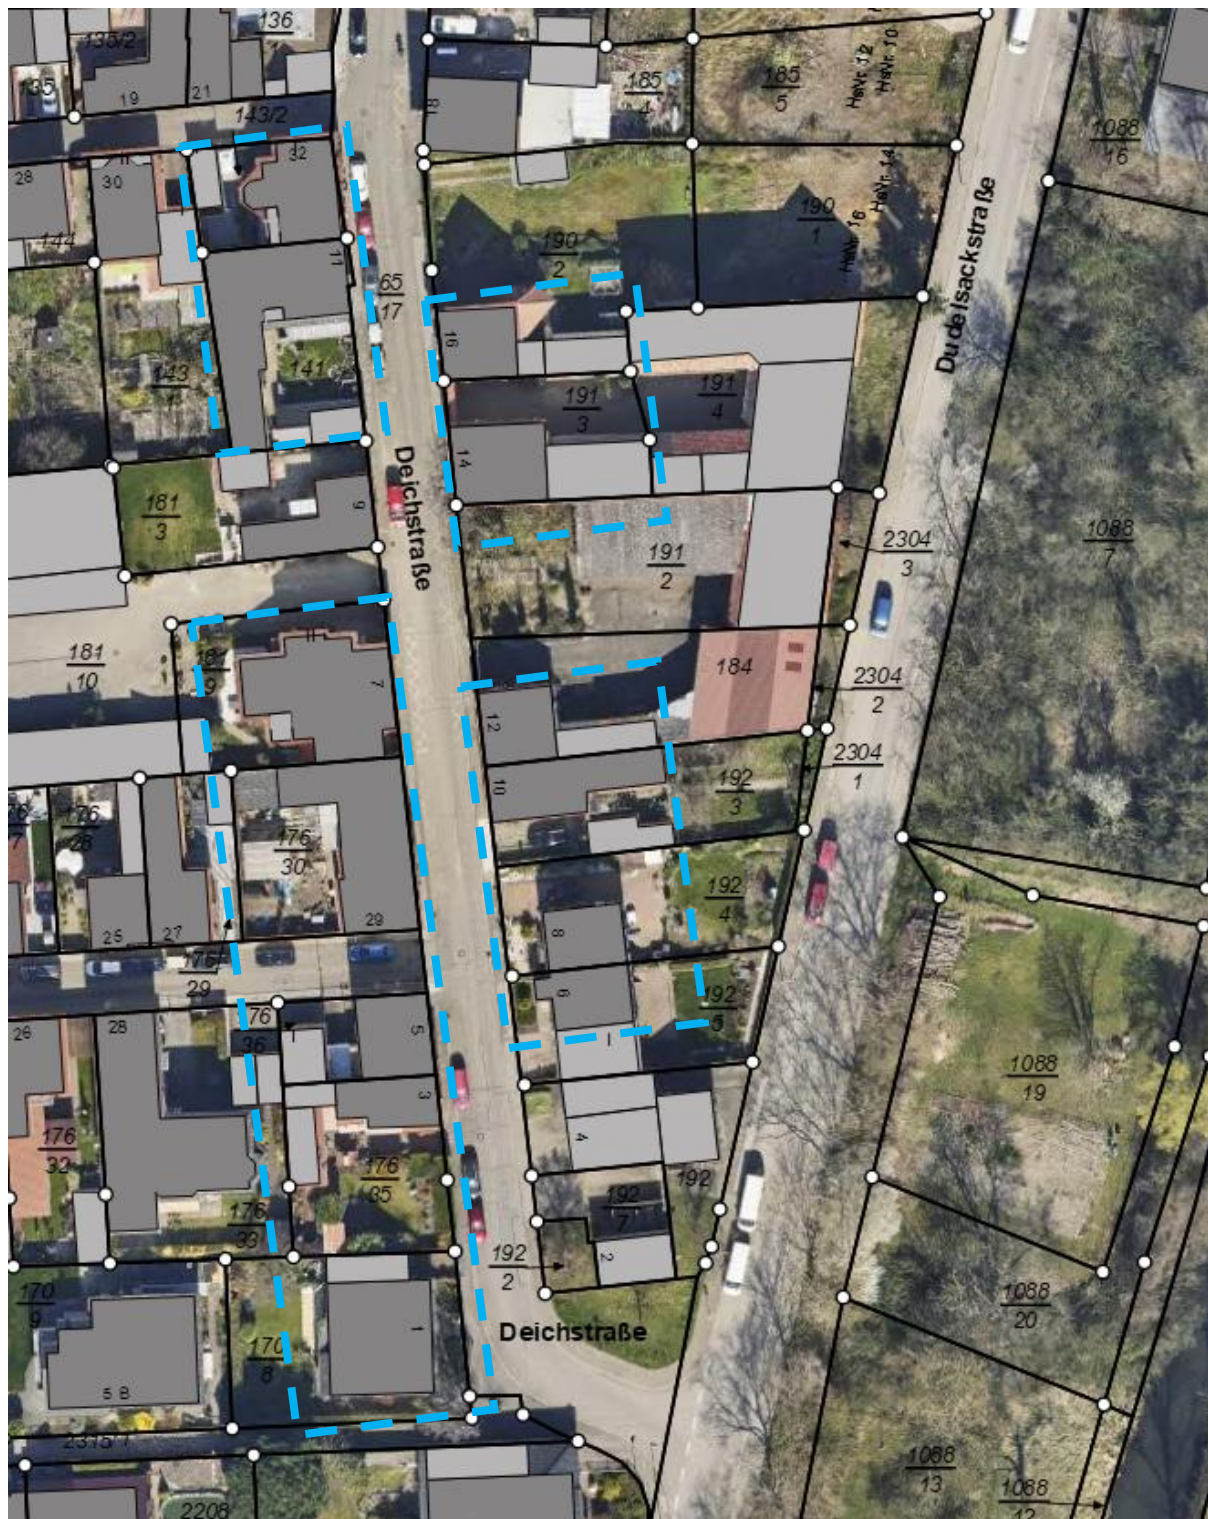


Abb. 2: Luftbild Detailschnitt Bereich der näheren Umgebung nach dem Maß der
Baulichen Nutzung

○ Bereich des Vorhabens

— Vorprägende Vorhaben

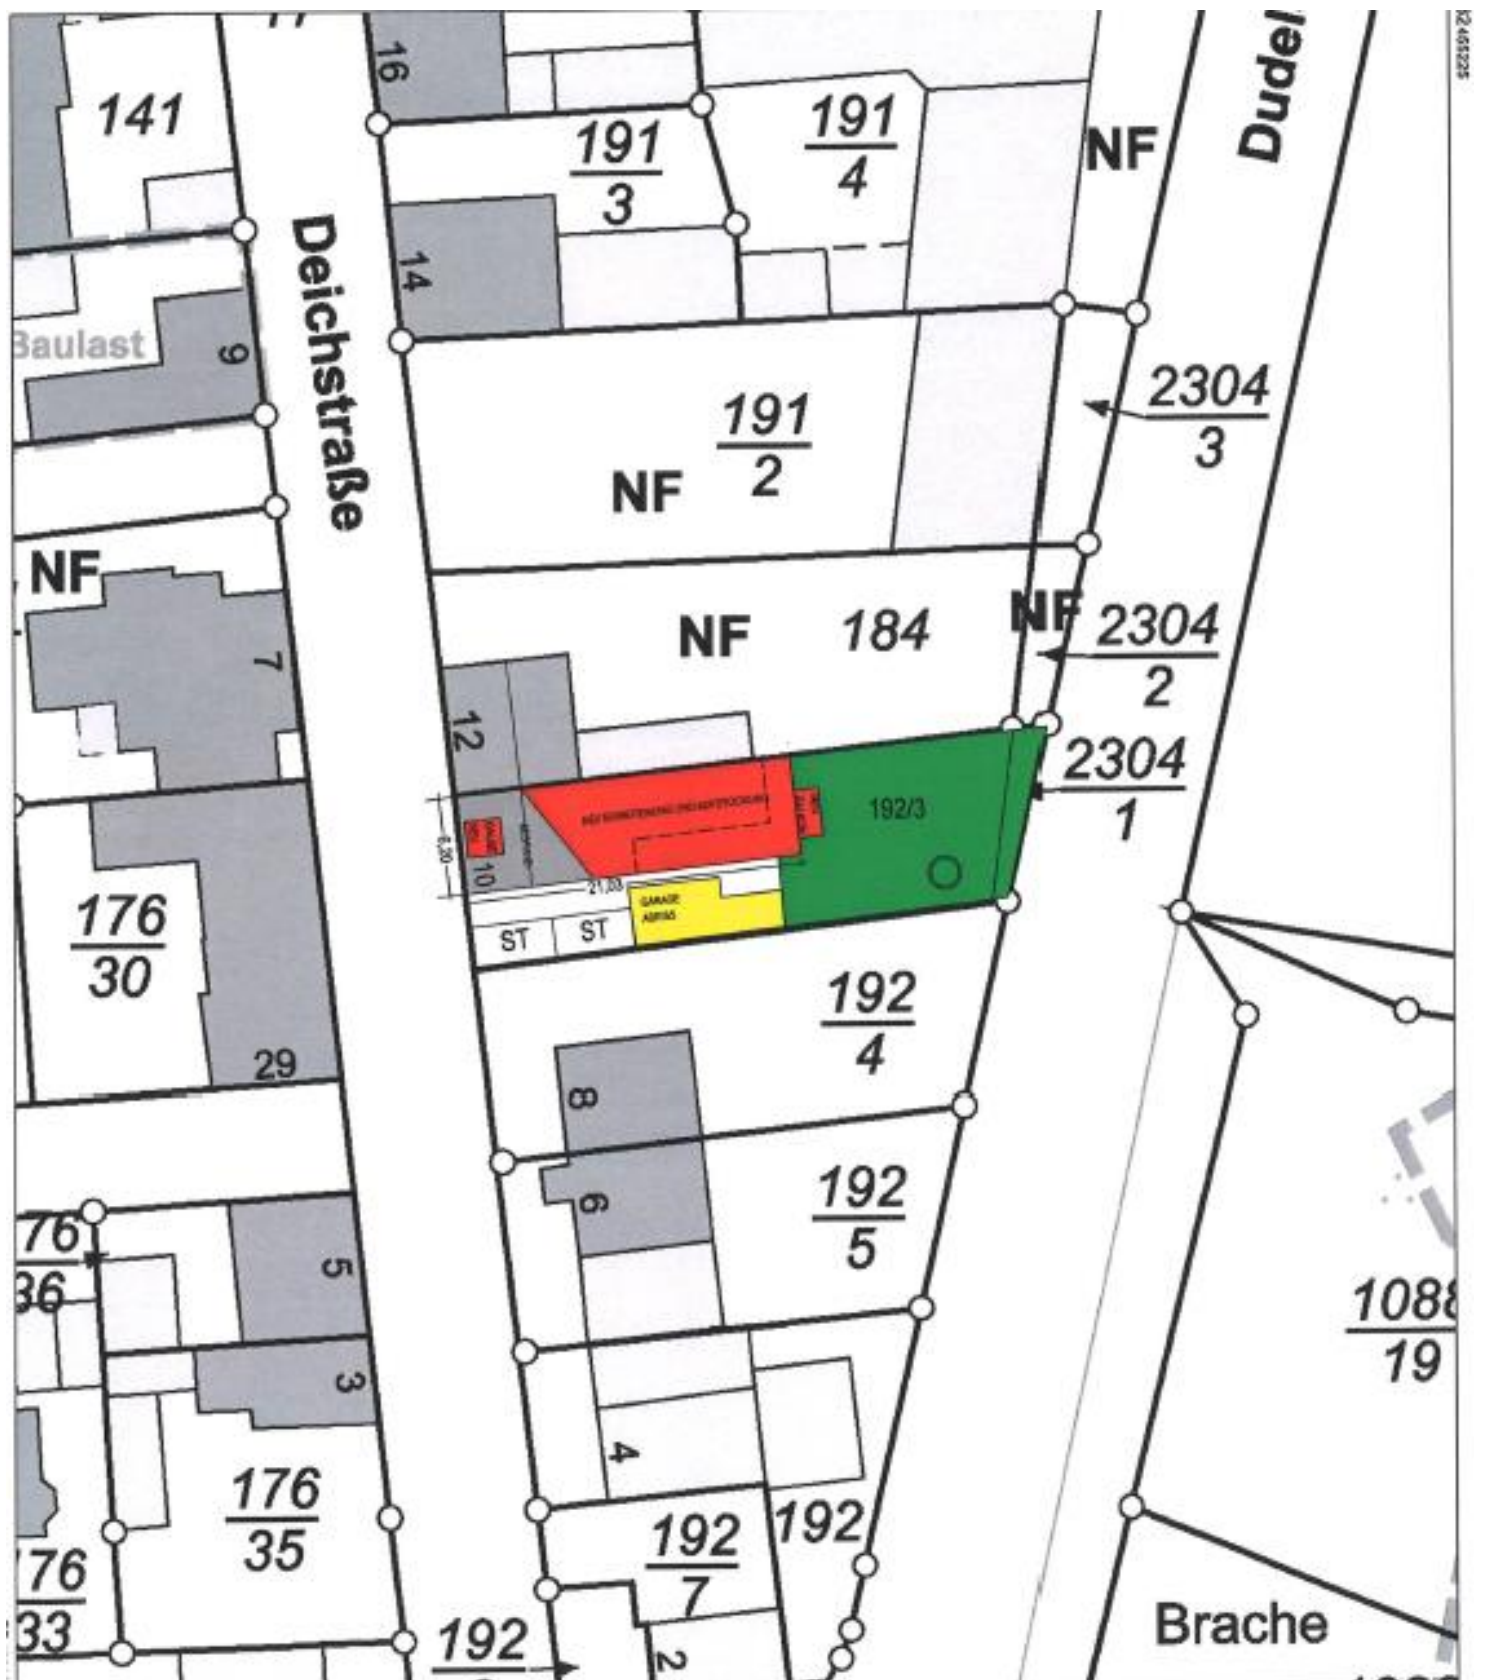


Abb. 3 Lageplan

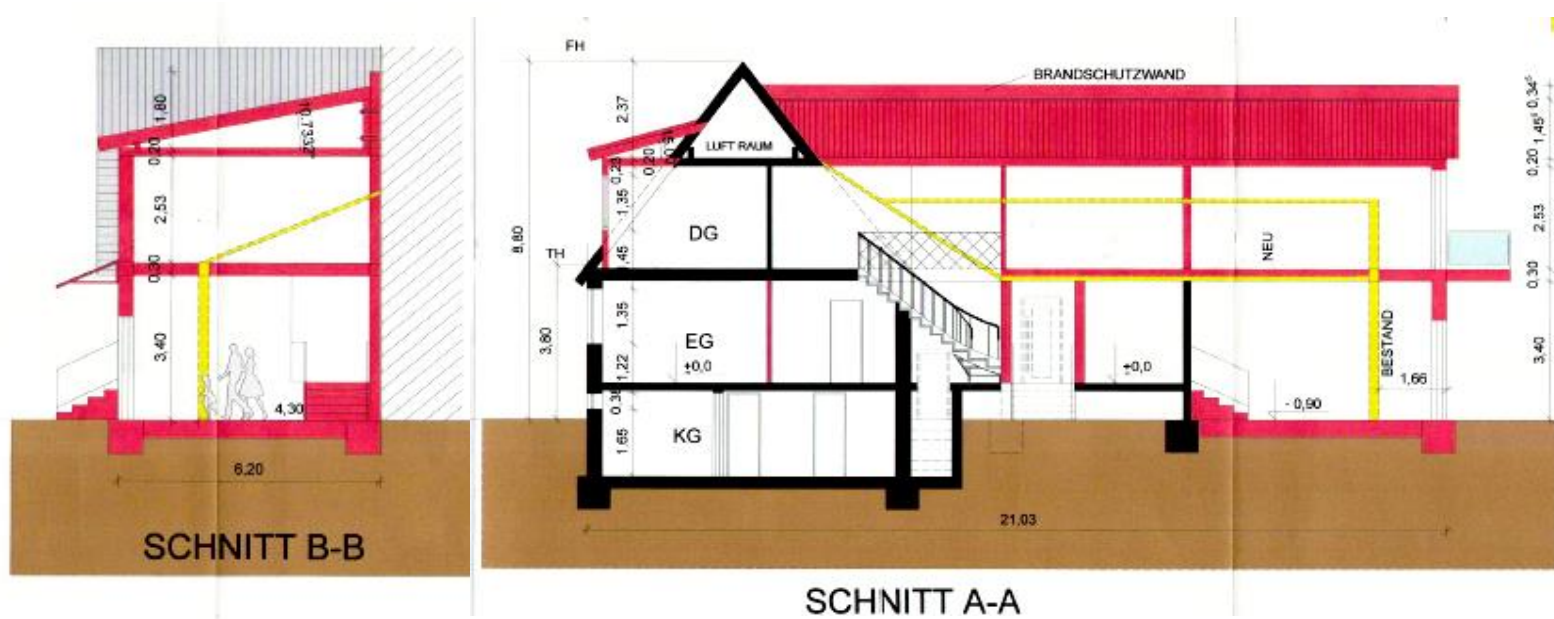


Abb. 4-5 Schnitte

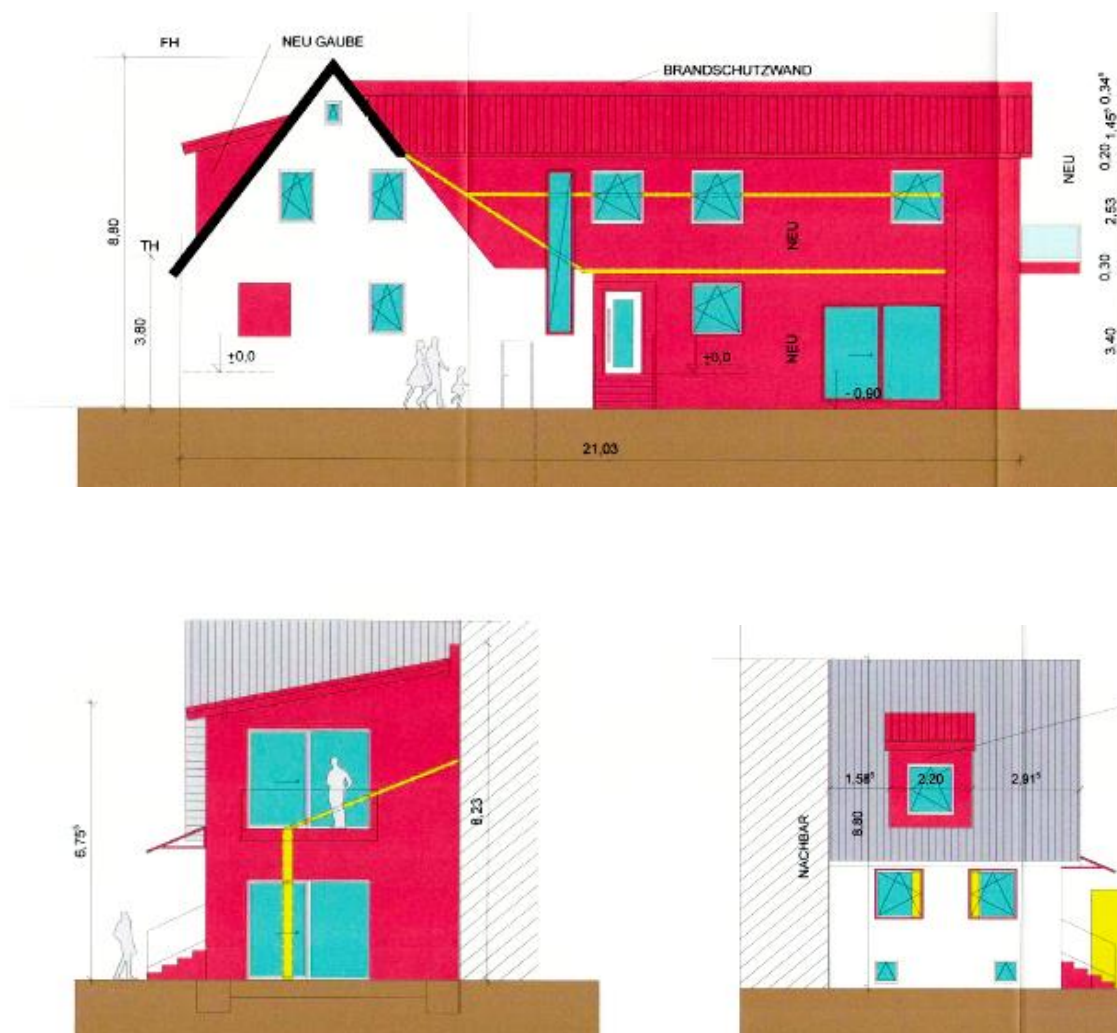


Abb. 6-8 Ansichten