

Anlagen zum Bericht

„Bauantrag zum Neubau eines Bürogebäudes; Westring, Flurstück-Nr.: 3504“



Abb. 1: Luftbild der näheren Umgebung o. M.

○ Bereich des Vorhabens

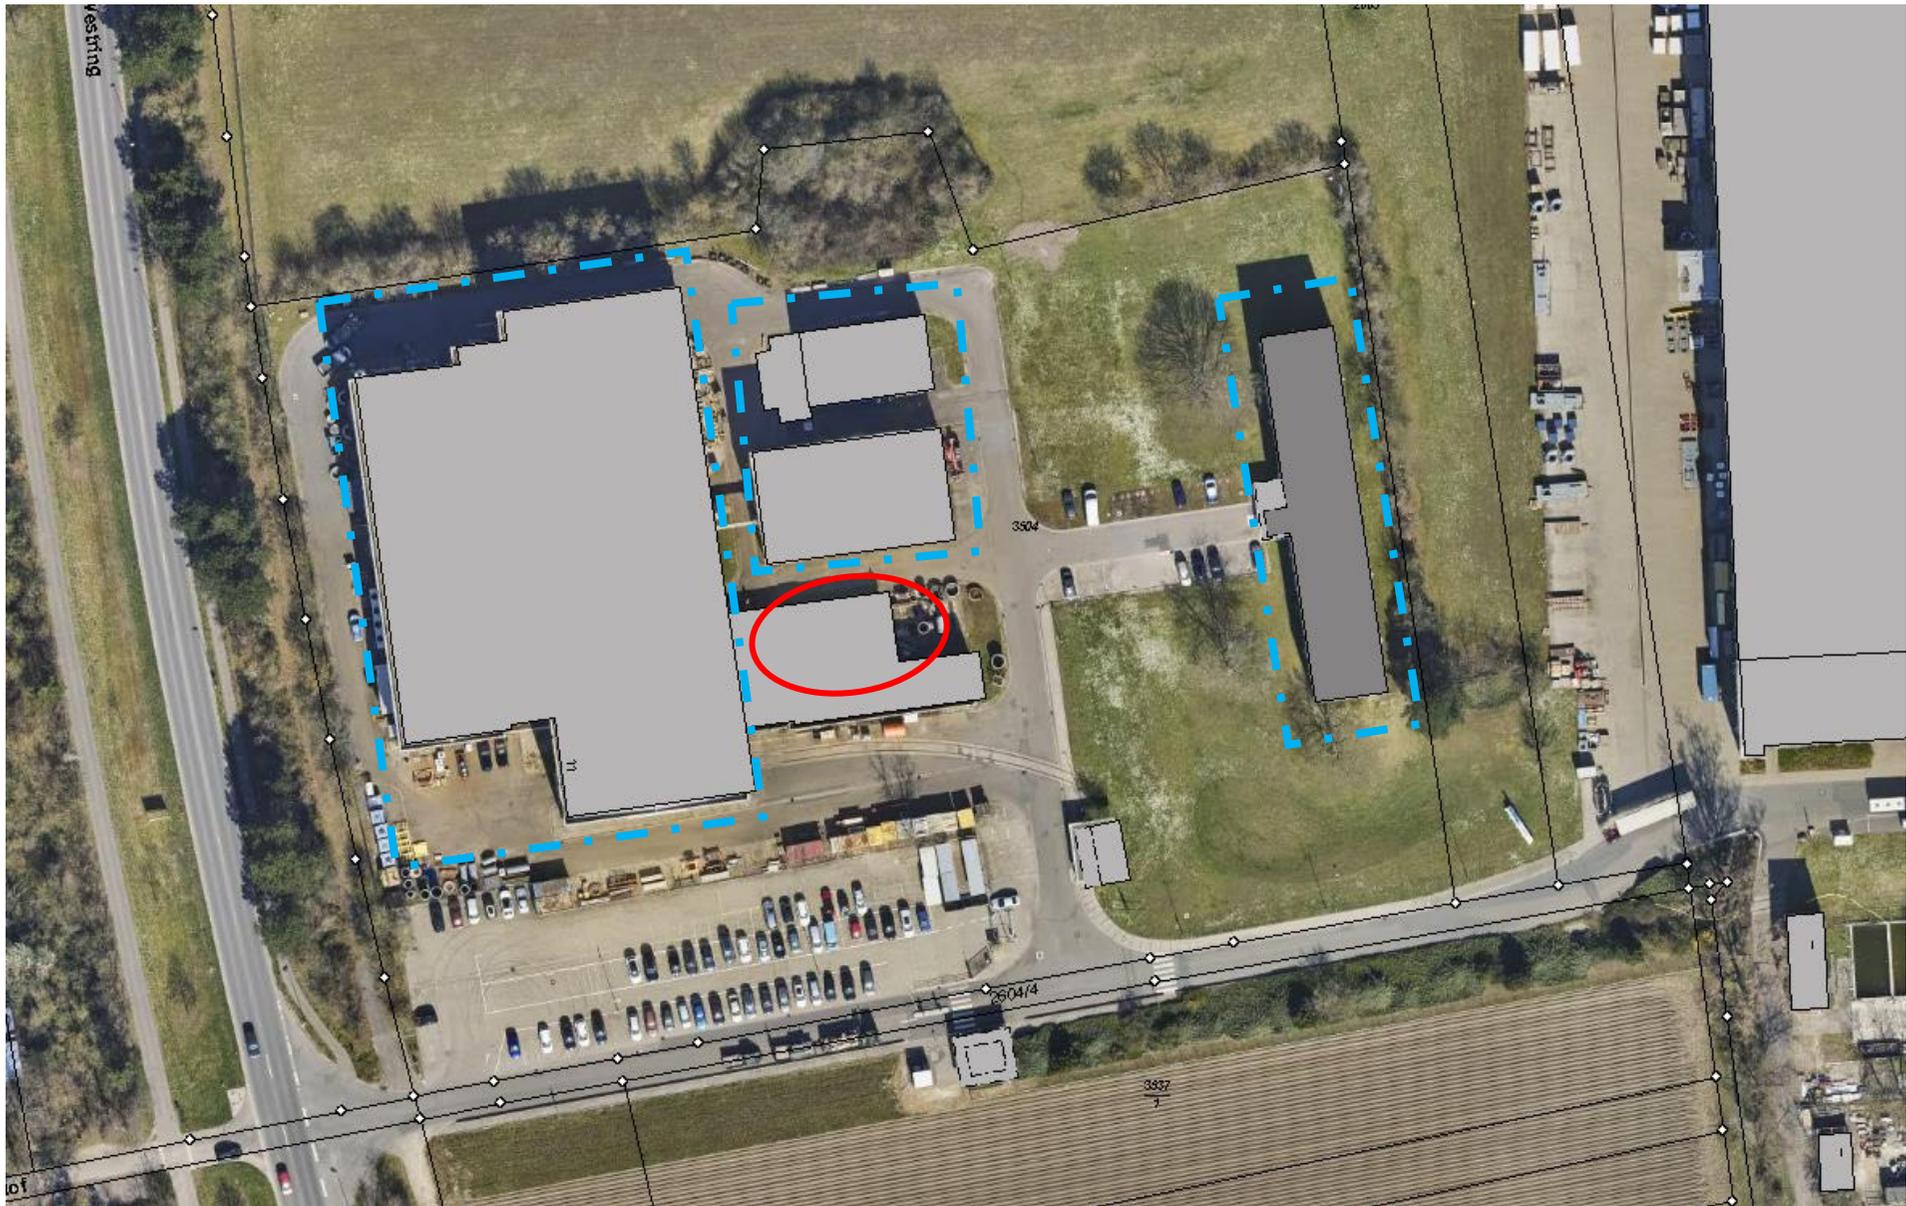


Abb. 2 Vorhabensgrundstück und unmittelbare Umgebung o. M

 Bereich des Vorhabens

 Bezugsgrundstücke beispielhaft von Antragstellern genannt

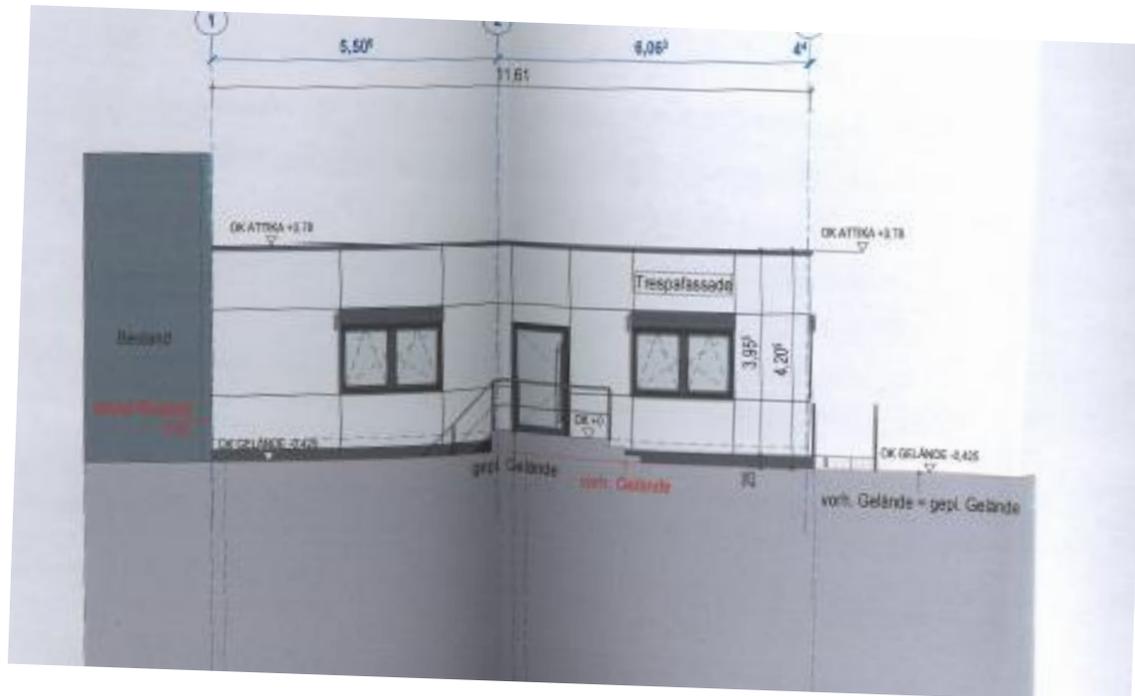
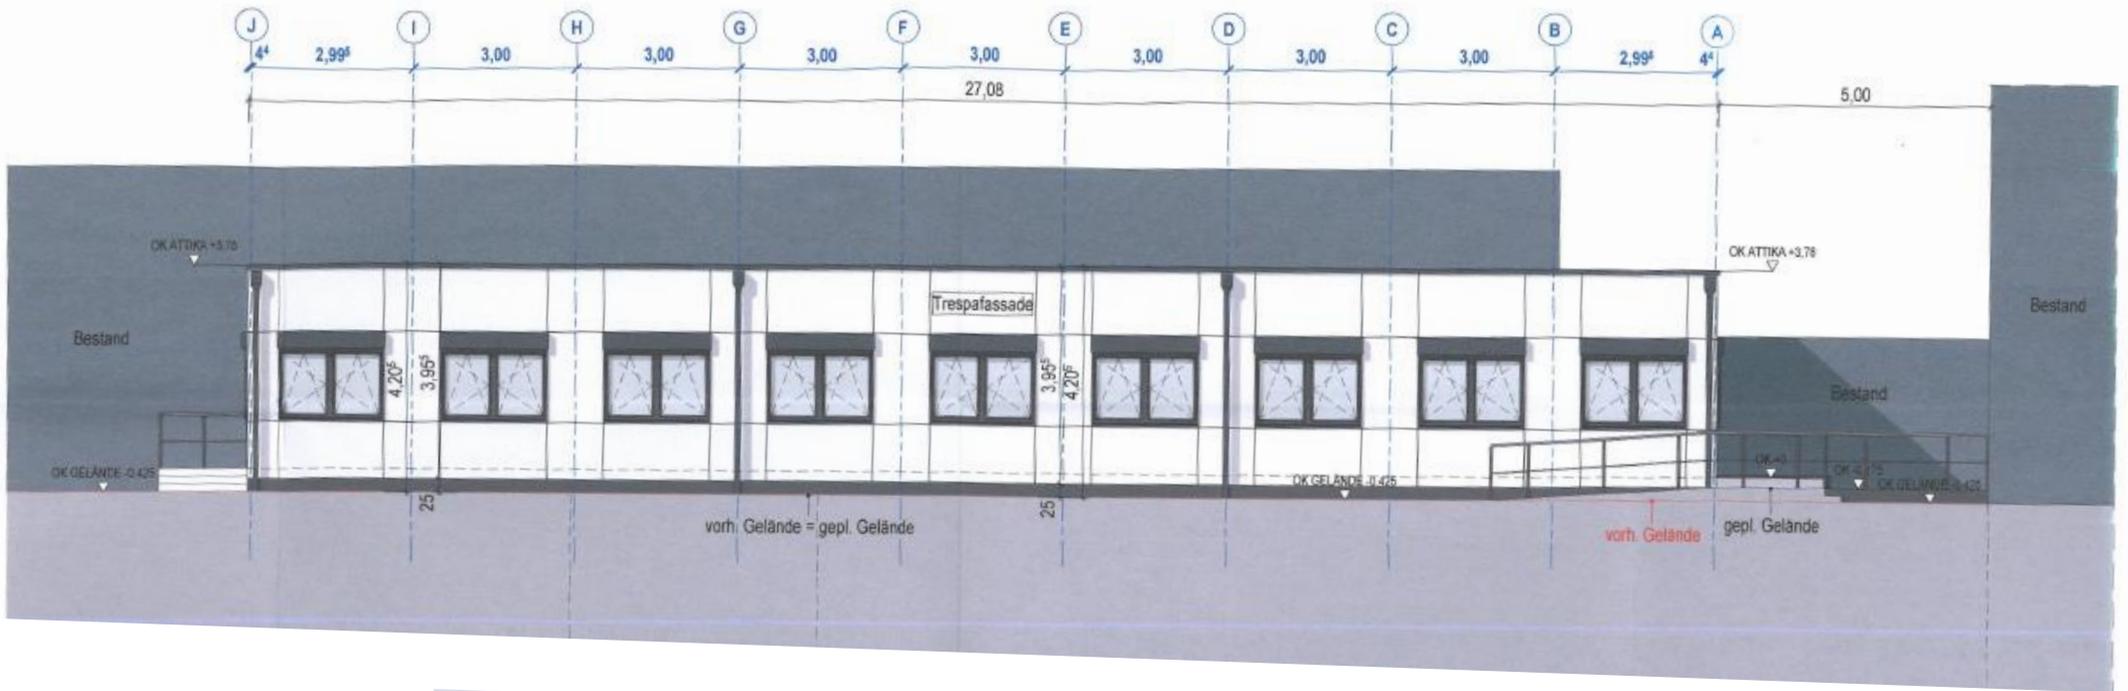


Abb. 4-5: Ansichten

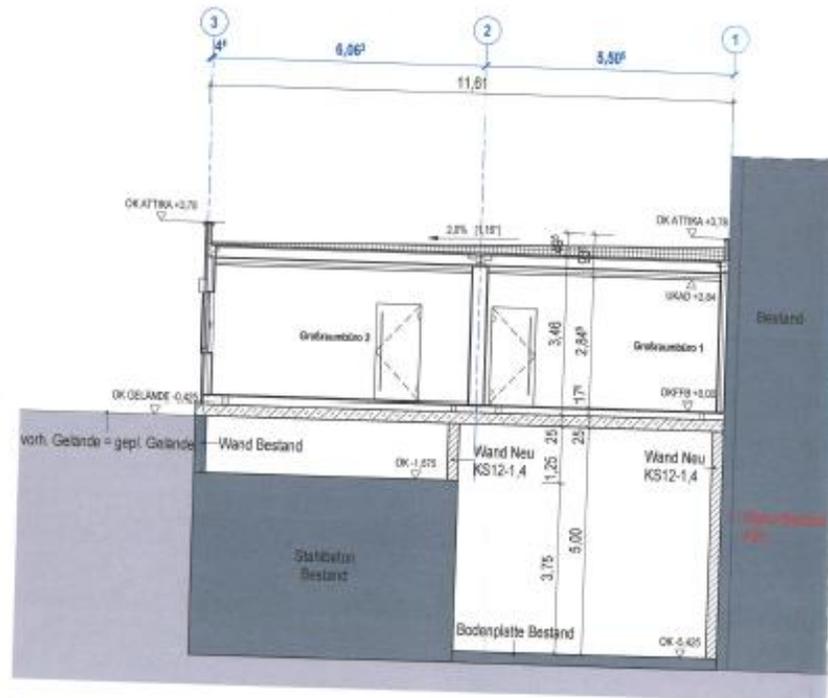
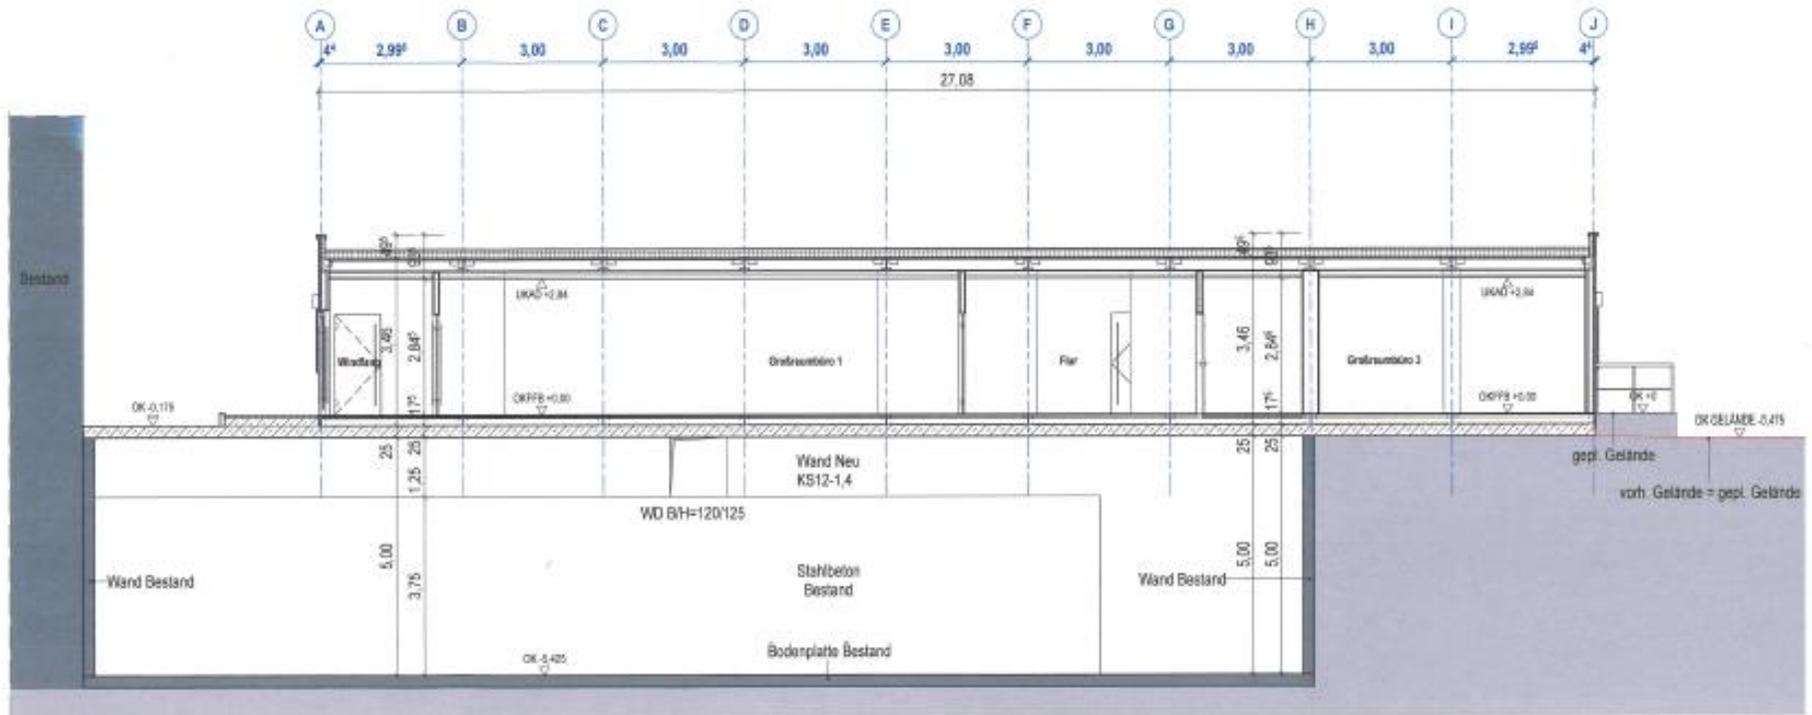


Abb. 6-7: Schnitte