


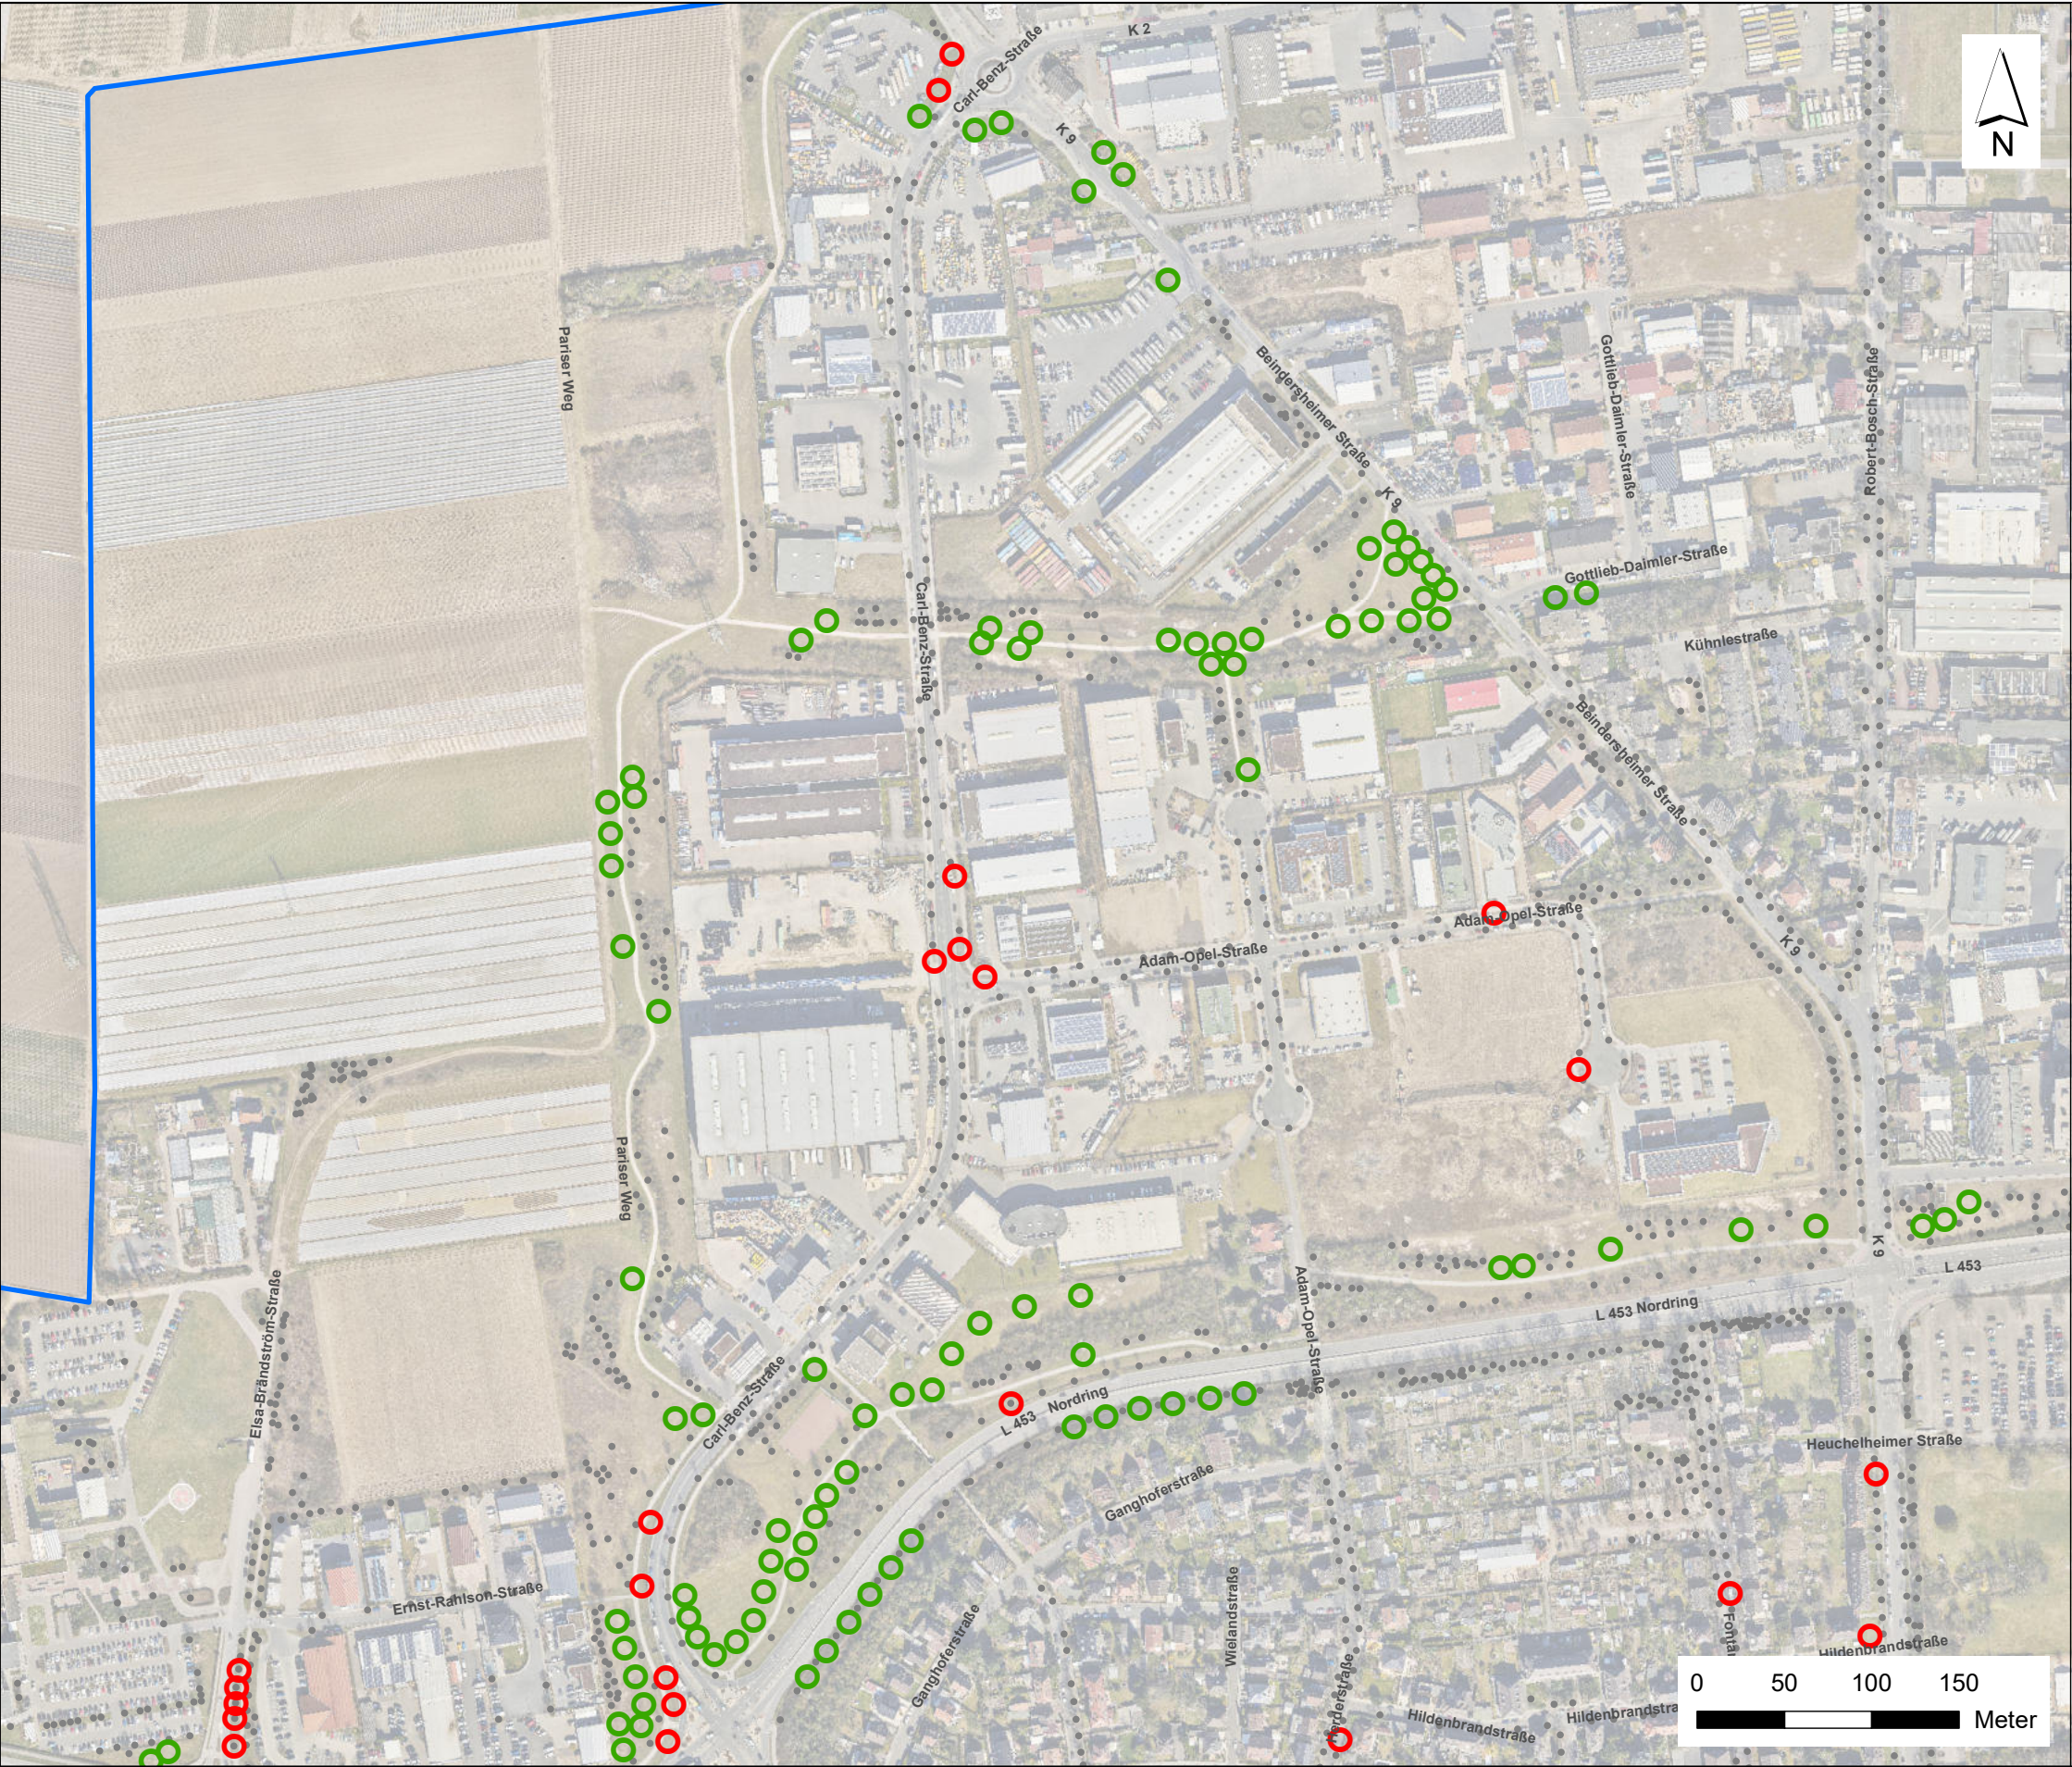

Mögliche Baumstandorte


- **Kategorie 1**
Baumpflanzungen ohne Bedingungen innerhalb einer vorhandenen Grünfläche, Zwischenbegrünung
- **Kategorie 2**
Baumpflanzung mit geringem Mehraufwand innerhalb einer vorhandenen Grünfläche (Entfernung Baumstumpf, Aufbereitung Pflanzgrube, Umgestaltung Baumschiebe)
- **Kategorie 3**
Baumpflanzung mit erhöhtem Aufwand (Entsiegelung / Rückbau befestigter Flächen, Verlust von Parkplätzen, Befestigung Baumschiebe, besondere Leitungsschutzmaßnahmen, Umverlegung von Leitungen, Neuordnung Straßenquerschnitt, Gehölzflächen)
- ✓ ✓ ✓ **Baumstandort auf verpachteten Flächen**
- **Projektgebundene Baumstandorte 2025/26**
● ● ● teilweise Überschneidung mit Baumpflanzkonzept
- **Bestandsbaum gem. Baumkataster**
- **Grenze Bearbeitungsgebiet Kernstadt**

Plangrundlagen

- Orthofotos (DOP5), Stadt Frankenthal (Pfalz), Stand 2022
- ALKIS-Daten, Stadt Frankenthal, Stand Mai 2025
- Baumkataster, Stadt Frankenthal, Stand Mai 2025
- Leitungsplan, Stadtwerke Frankenthal GmbH, Stand 12.06.2025
- Kanalbestand Abwasser, Eigen- und Wirtschaftsbetrieb Frankenthal (Pfalz), Stand 27.05.2025
- Leitungsplan MVV, Stand 05.08.2025
- Leitungspläne Telekom, Stand 21.07.2025
- Leitungspläne 1&1 Versatel, Stand 04.06.2025
- Leitungspläne Vodafone, Stand 04.06.2025
- Leitungsauskunft PfalzKom, Stand 27.06.2025
- Leitungsauskunft Creos Deutschland GmbH, Stand 22.07.2025
- Leitungsauskunft Pfalzgas, Gascade, Evonik, FBG, Harbour Energy, RMR, OGE, Thüga, Verizon, GLH, Colt, Lumen, Gasline
- Bebauungspläne, Geoportal RLP, Stand 22.07.2025

Geobasisdaten:

© GeoBasis-DE / LVermGeoRP 2025

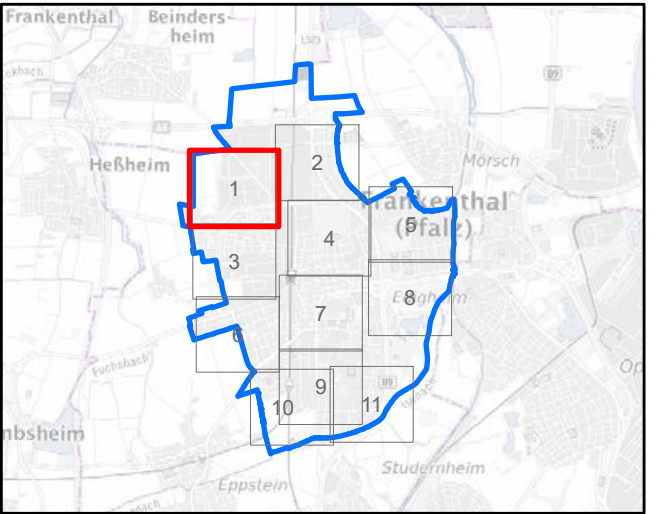

IUS Theobald Plus GmbH
Palo-Alto-Platz 11
69124 Heidelberg
Tel.: (0 62 21) 6 48 72-00
info@theobaldplus.de



Heidelberg, September 2025


Hartwig Theobald
Landschaftsarchitekt bdla

Frankenthal, September 2025



Auftraggeber	Stadtverwaltung Frankenthal (Pfalz)		
Projekt	Baumpflanzkonzept Frankenthal - Stadtgebiet		
Planinhalt	Lage und Kategorien möglicher Baumpflanzungen		
September 2025	JD	M 1 : 4.000	Plan Nr. 2_1_1

Datei: 45082_Baumpflanzkonzept Frankenthal_Kern.mxd

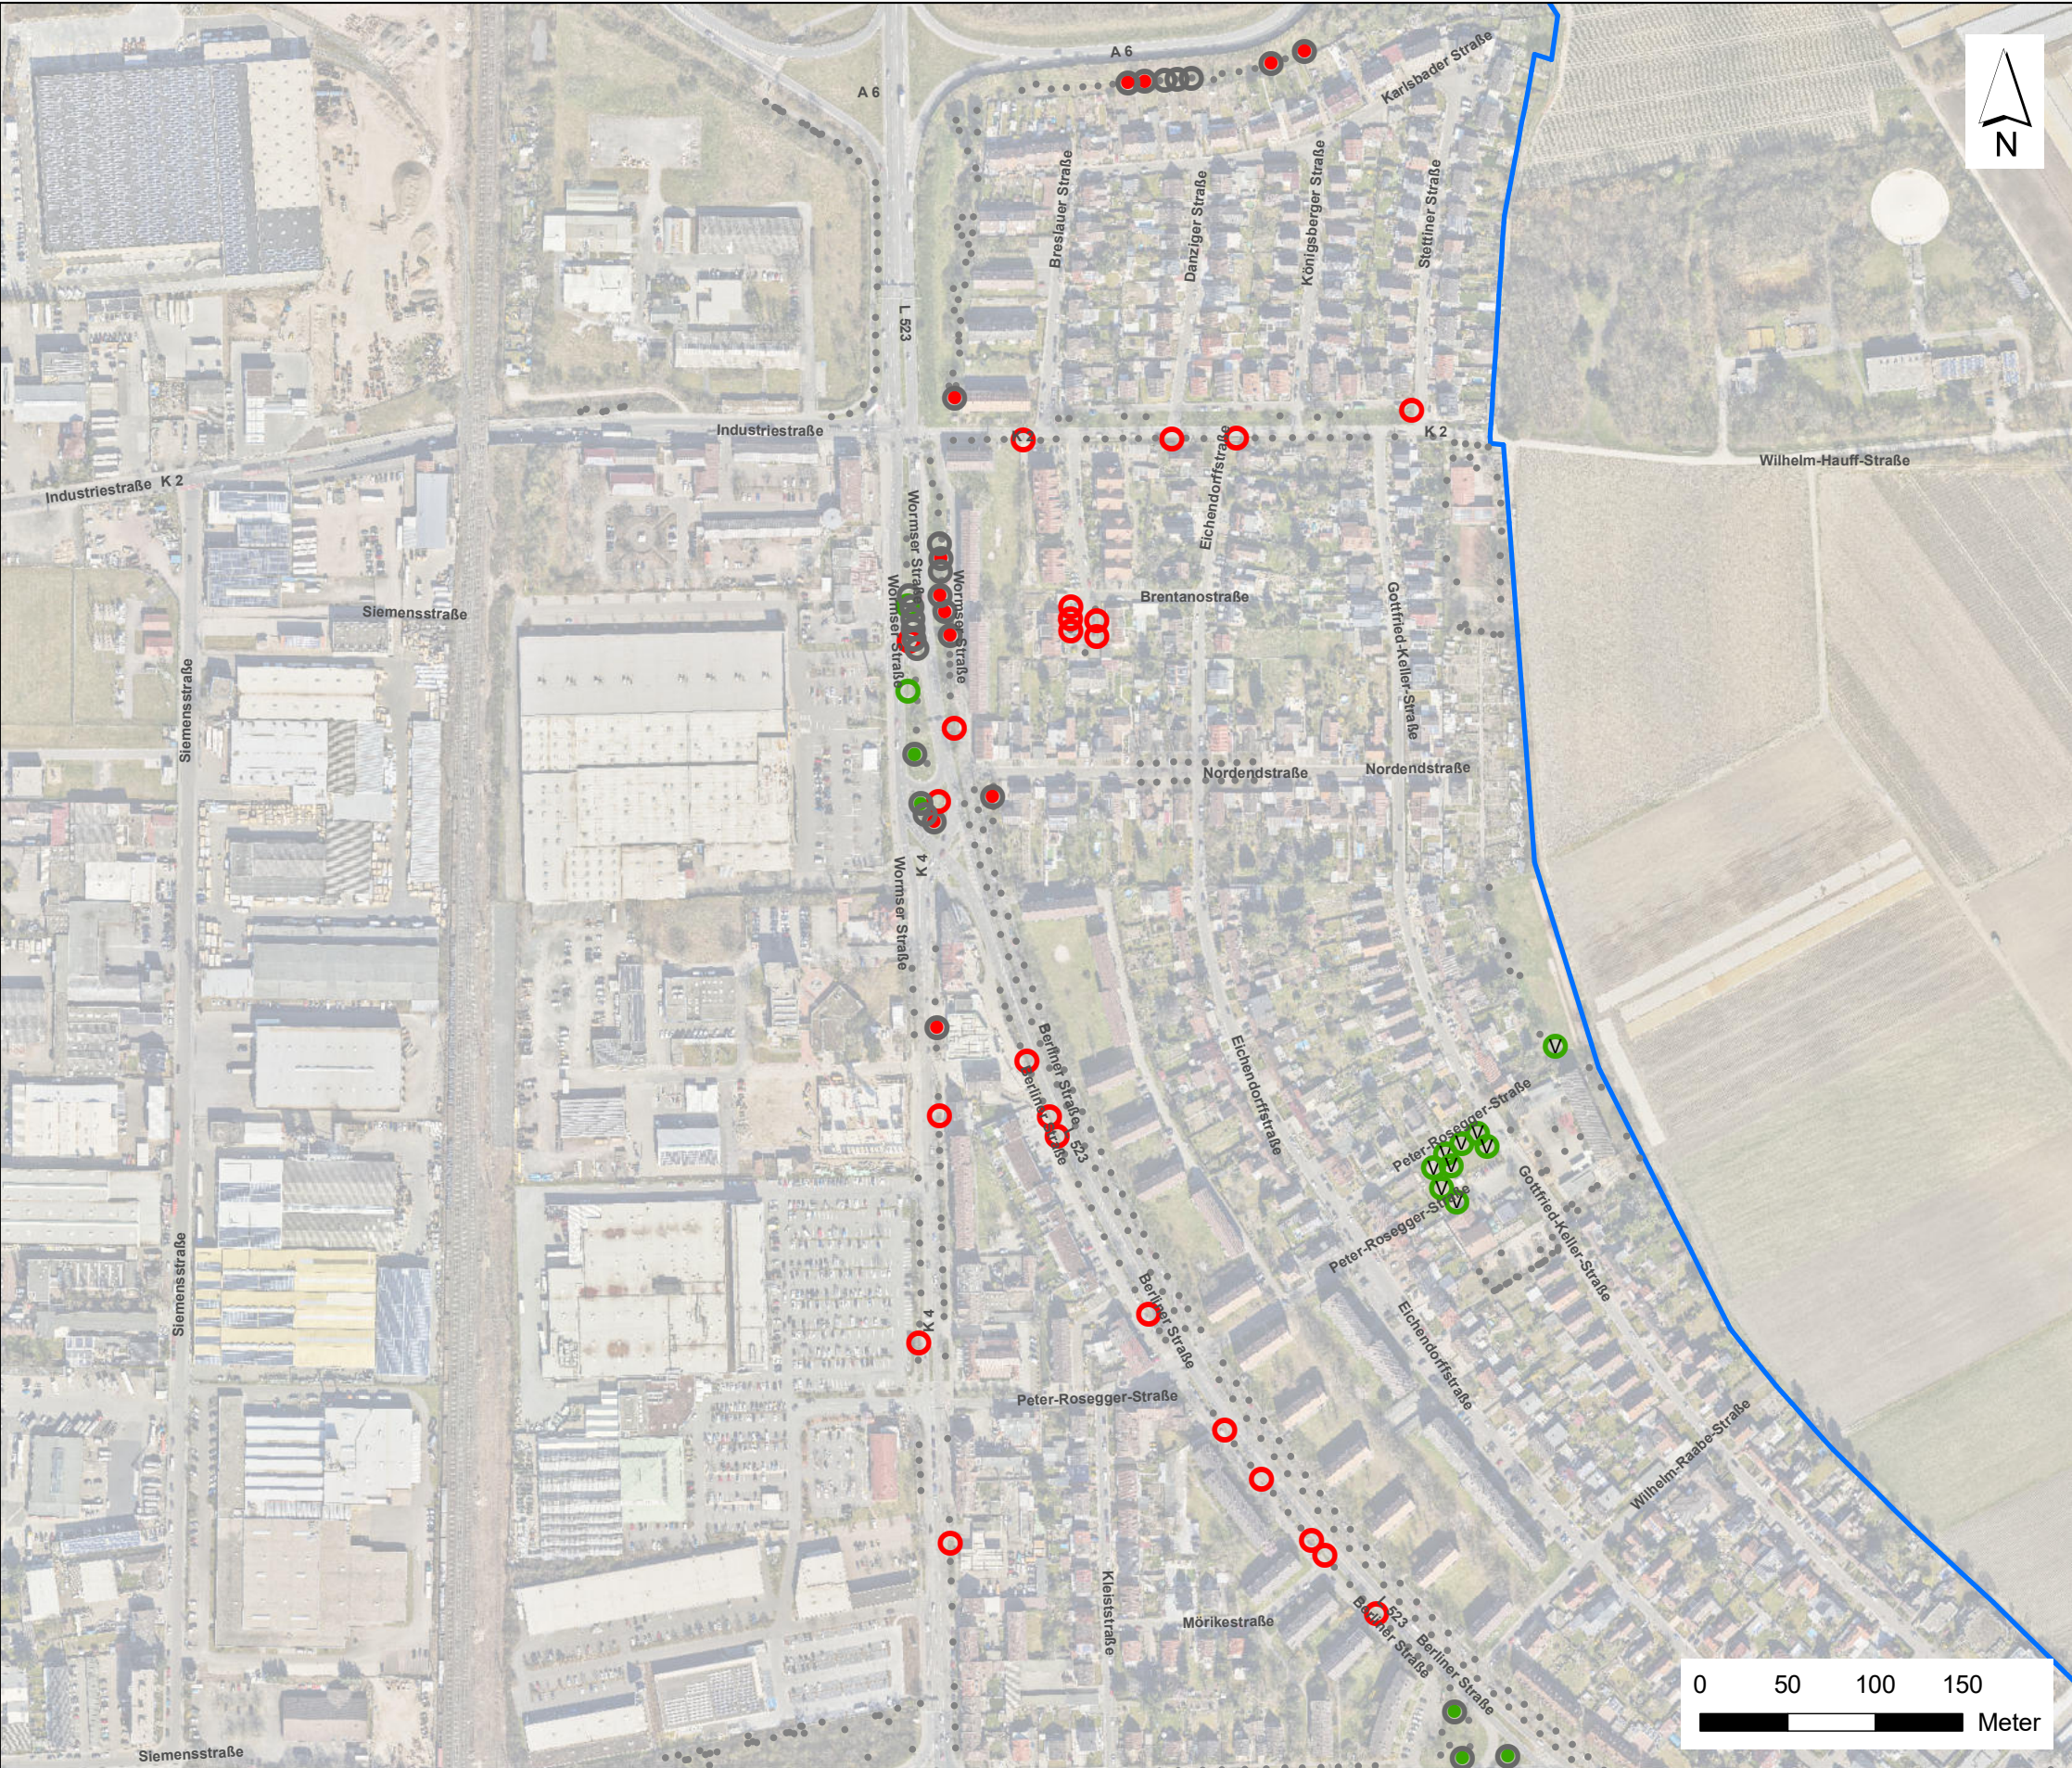

Mögliche Baumstandorte


- **Kategorie 1**
Baumpflanzungen ohne Bedingungen innerhalb einer vorhandenen Grünfläche, Zwischenbegrünung
- **Kategorie 2**
Baumpflanzung mit geringem Mehraufwand innerhalb einer vorhandenen Grünfläche (Entfernung Baumstumpf, Aufbereitung Pflanzgrube, Umgestaltung Baumschiebe)
- **Kategorie 3**
Baumpflanzung mit erhöhtem Aufwand (Entsiegelung / Rückbau befestigter Flächen, Verlust von Parkplätzen, Befestigung Baumscheibe, besondere Leitungsschutzmaßnahmen, Umverlegung von Leitungen, Neuordnung Straßenquerschnitt, Gehölzflächen)
- ✓ ✓ ✓ **Baumstandort auf verpachteten Flächen**
- **Projektgebundene Baumstandorte 2025/26**
● ● ● teilweise Überschneidung mit Baumpflanzkonzept
- **Bestandsbaum gem. Baumkataster**
- **Grenze Bearbeitungsgebiet Kernstadt**

Plangrundlagen

- Orthofotos (DOP5), Stadt Frankenthal (Pfalz), Stand 2022
- ALKIS-Daten, Stadt Frankenthal, Stand Mai 2025
- Baumkataster, Stadt Frankenthal, Stand Mai 2025
- Leitungsplan, Stadtwerke Frankenthal GmbH, Stand 12.06.2025
- Kanalbestand Abwasser, Eigen- und Wirtschaftsbetrieb Frankenthal (Pfalz), Stand 27.05.2025
- Leitungsplan MVV, Stand 05.08.2025
- Leitungspläne Telekom, Stand 21.07.2025
- Leitungspläne 1&1 Versatel, Stand 04.06.2025
- Leitungspläne Vodafone, Stand 04.06.2025
- Leitungsauskunft PfalzKom, Stand 27.06.2025
- Leitungsauskunft Creos Deutschland GmbH, Stand 22.07.2025
- Leitungsauskunft Pfalzgas, Gascade, Evonik, FBG, Harbour Energy, RMR, OGE, Thüga, Verizon, GLH, Colt, Lumen, Gasline
- Bebauungspläne, Geoportal RLP, Stand 22.07.2025

Geobasisdaten:

© GeoBasis-DE / LVermGeoRP 2025

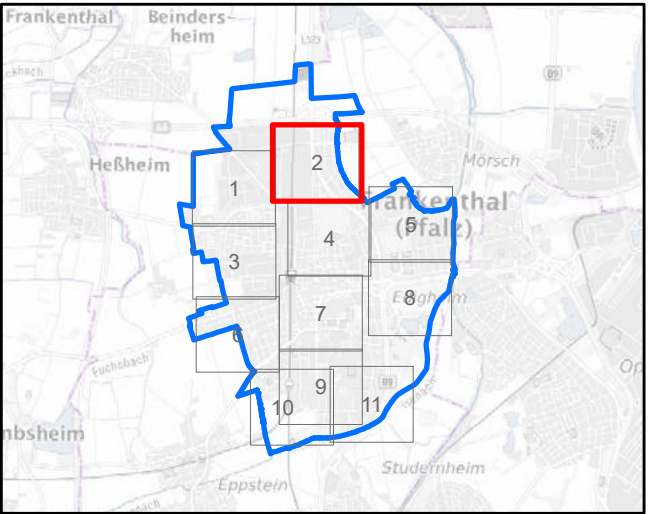

IUS Theobald Plus GmbH
Palo-Alto-Platz 11
69124 Heidelberg
Tel.: (0 62 21) 6 48 72-00
info@theobaldplus.de



Heidelberg, September 2025

Hartwig Theobald
Landschaftsarchitekt bdla

Frankenthal, September 2025



Auftraggeber	Stadtverwaltung Frankenthal (Pfalz)		
Projekt	Baumpflanzkonzept Frankenthal - Stadtgebiet		
Planinhalt	Lage und Kategorien möglicher Baumpflanzungen		
September 2025	JD	M 1 : 4.000	Plan Nr. 2_1_2

Datei: 45082_Baumpflanzkonzept Frankenthal_Kern.mxd



Mögliche Baumstandorte


- **Kategorie 1**
Baumpflanzungen ohne Bedingungen innerhalb einer vorhandenen Grünfläche, Zwischenbegrünung
- **Kategorie 2**
Baumpflanzung mit geringem Mehraufwand innerhalb einer vorhandenen Grünfläche (Entfernung Baumstumpf, Aufbereitung Pflanzgrube, Umgestaltung Baumschiebe)
- **Kategorie 3**
Baumpflanzung mit erhöhtem Aufwand (Entsiegelung / Rückbau befestigter Flächen, Verlust von Parkplätzen, Befestigung Baumscheibe, besondere Leitungsschutzmaßnahmen, Umverlegung von Leitungen, Neuordnung Straßenquerschnitt, Gehölzflächen)
- ▼▼▼ **Baumstandort auf verpachteten Flächen**
- **Projektgebundene Baumstandorte 2025/26**
● ● teilweise Überschneidung mit Baumpflanzkonzept
- **Bestandsbaum gem. Baumkataster**
- **Grenze Bearbeitungsgebiet Kernstadt**

Plangrundlagen

- Orthofotos (DOP5), Stadt Frankenthal (Pfalz), Stand 2022
- ALKIS-Daten, Stadt Frankenthal, Stand Mai 2025
- Baumkataster, Stadt Frankenthal, Stand Mai 2025
- Leitungsplan, Stadtwerke Frankenthal GmbH, Stand 12.06.2025
- Kanalbestand Abwasser, Eigen- und Wirtschaftsbetrieb Frankenthal (Pfalz), Stand 27.05.2025
- Leitungsplan MVV, Stand 05.08.2025
- Leitungspläne Telekom, Stand 21.07.2025
- Leitungspläne 1&1 Versatel, Stand 04.06.2025
- Leitungspläne Vodafone, Stand 04.06.2025
- Leitungsauskunft PfalzKom, Stand 27.06.2025
- Leitungsauskunft Creos Deutschland GmbH, Stand 22.07.2025
- Leitungsauskunft Pfalzgas, Gascade, Evonik, FBG, Harbour Energy, RMR, OGE, Thüga, Verizon, GLH, Colt, Lumen, Gasline
- Bebauungspläne, Geoportal RLP, Stand 22.07.2025

Geobasisdaten:

© GeoBasis-DE / LVermGeoRP 2025

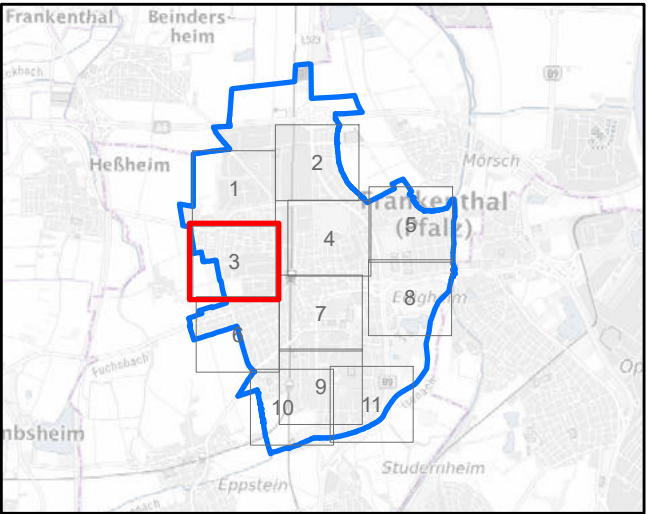

IUS Theobald Plus GmbH
Palo-Alto-Platz 11
69124 Heidelberg
Tel.: (0 62 21) 6 48 72-00
info@theobaldplus.de




Heidelberg, September 2025

Hartwig Theobald
Landschaftsarchitekt bdla

Frankenthal, September 2025



Auftraggeber	Stadtverwaltung Frankenthal (Pfalz)		
Projekt	Baumpflanzkonzept Frankenthal - Stadtgebiet		
Planinhalt	Lage und Kategorien möglicher Baumpflanzungen		
September 2025	JD	M 1 : 4.000	Plan Nr. 2_1_3

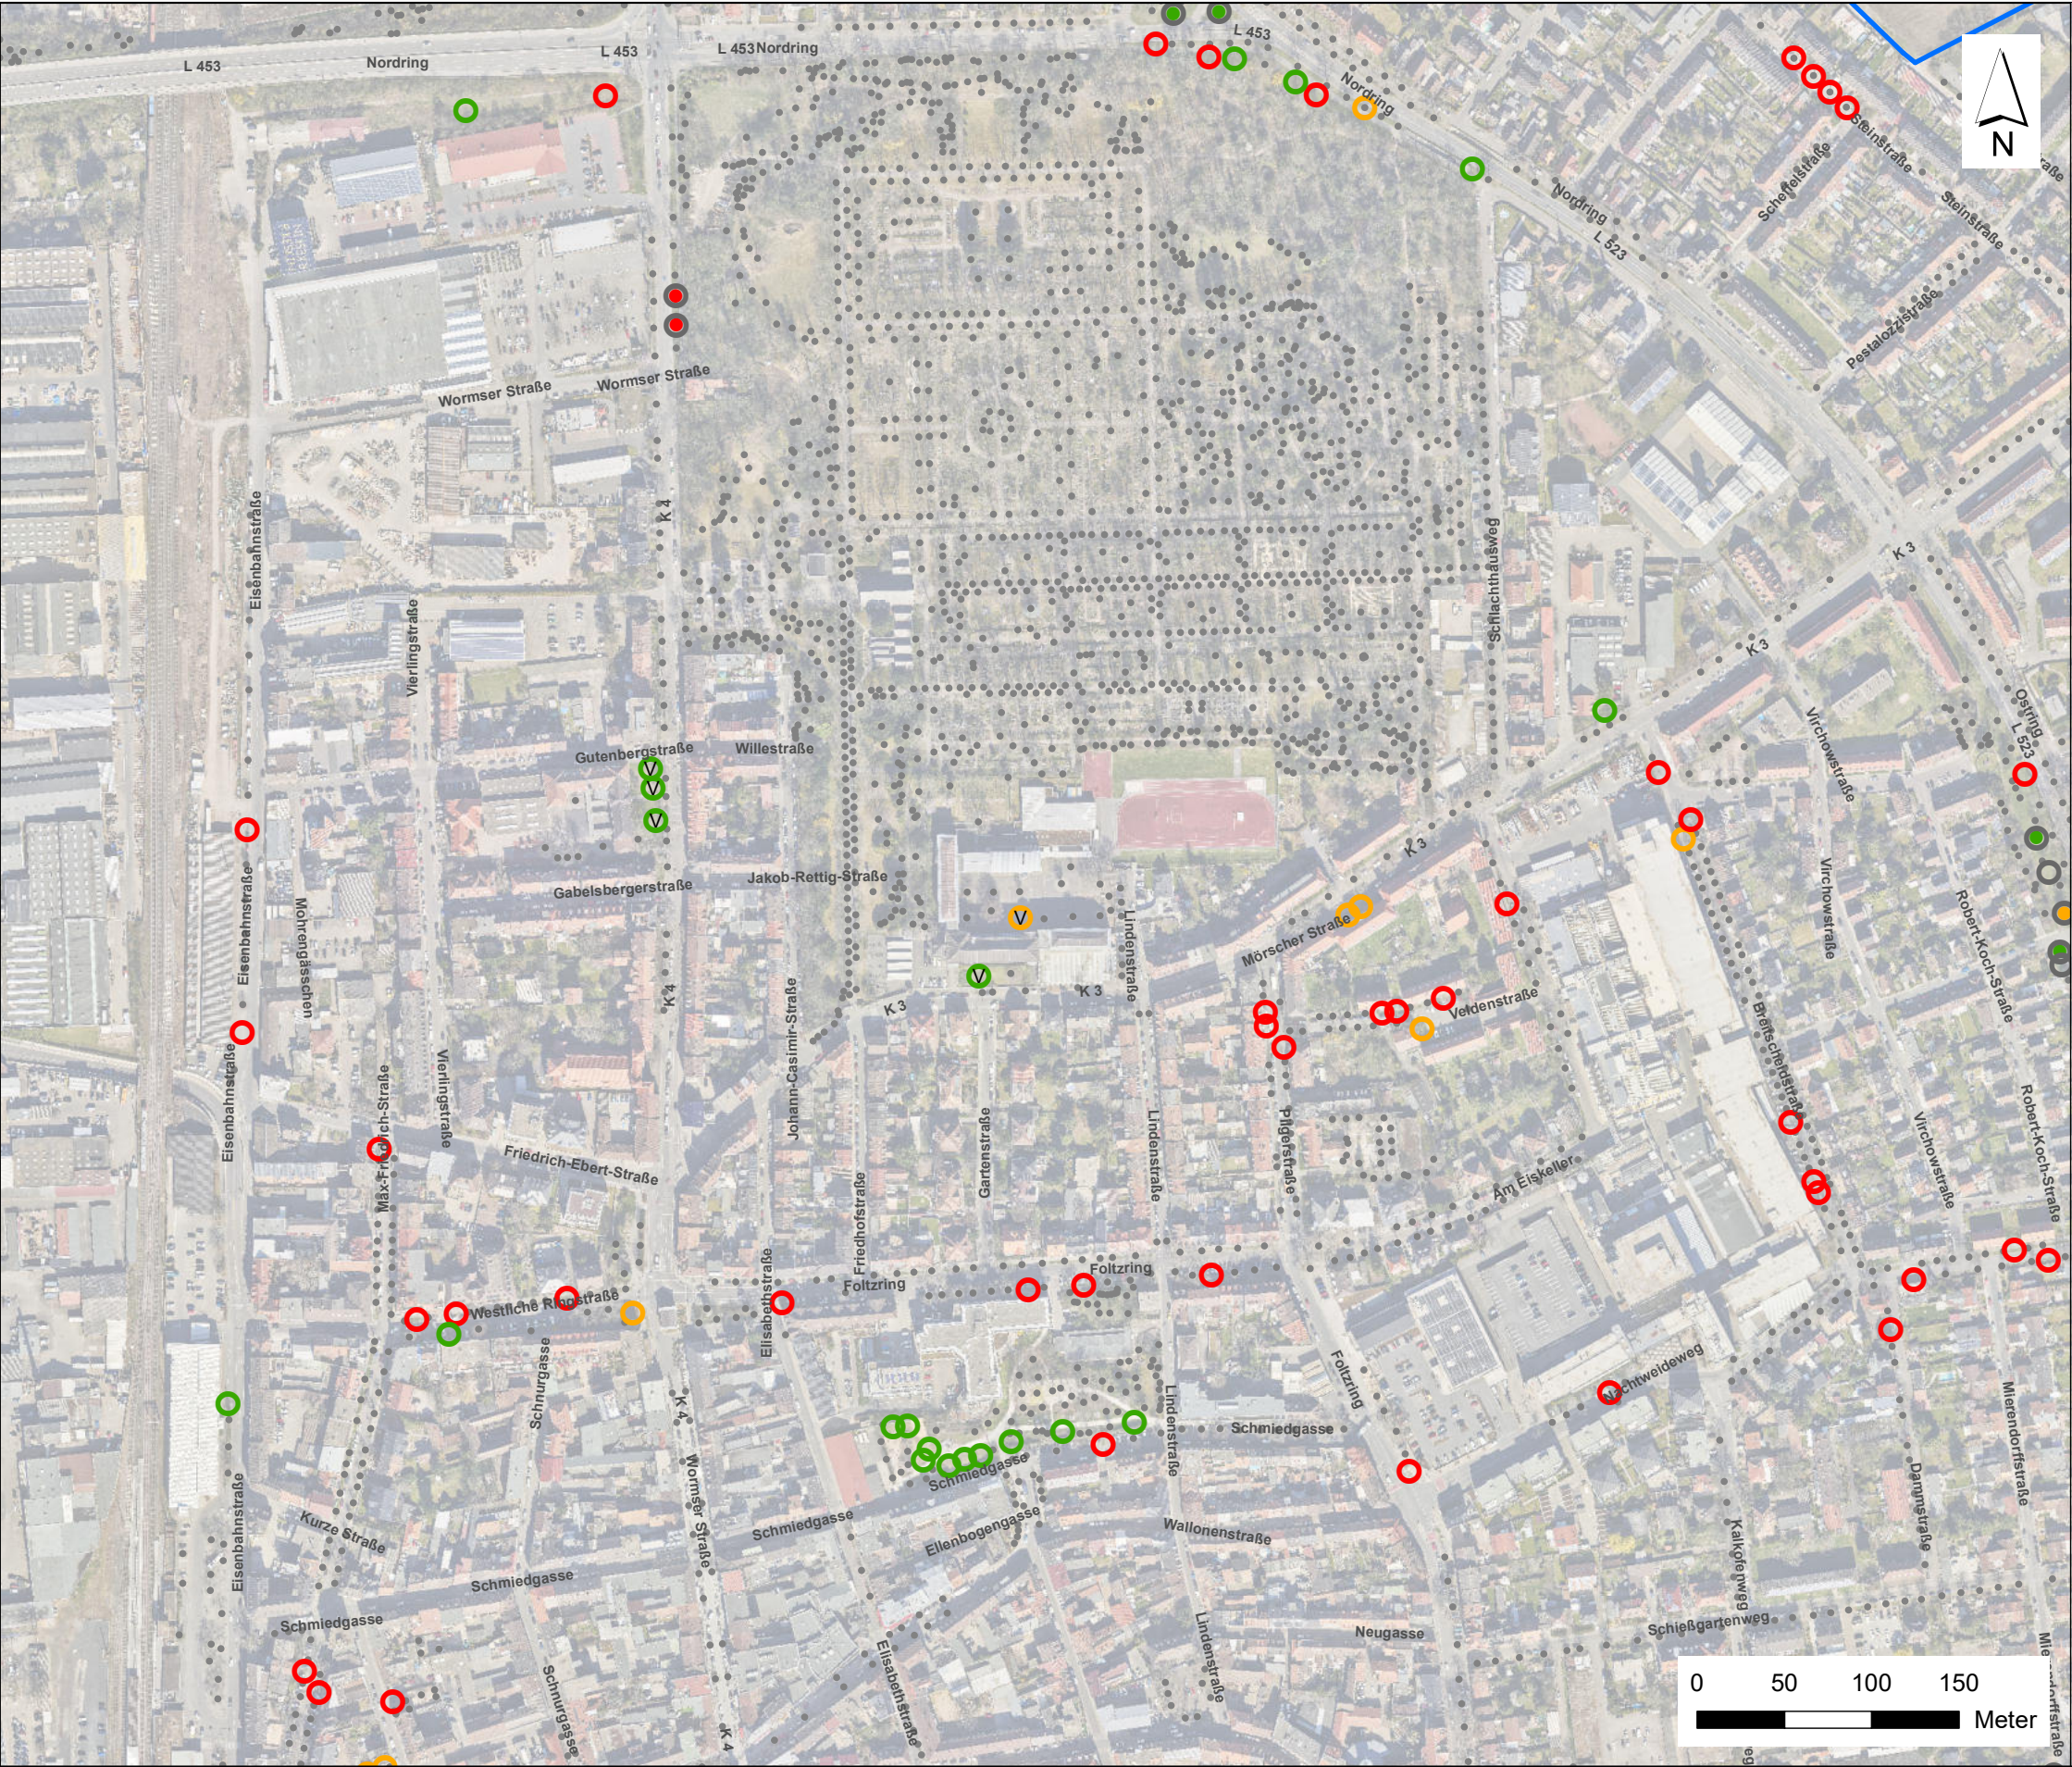


Mögliche Baumstandorte

- **Kategorie 1**
Baumpflanzungen ohne Bedingungen innerhalb einer vorhandenen Grünfläche, Zwischenbegrünung
- **Kategorie 2**
Baumpflanzung mit geringem Mehraufwand innerhalb einer vorhandenen Grünfläche (Entfernung Baumstumpf, Aufbereitung Pflanzgrube, Umgestaltung Baumschiebe)
- **Kategorie 3**
Baumpflanzung mit erhöhtem Aufwand (Entsiegelung / Rückbau befestigter Flächen, Verlust von Parkplätzen, Befestigung Baumscheibe, besondere Leitungsschutzmaßnahmen, Umverlegung von Leitungen, Neuordnung Straßenquerschnitt, Gehölzflächen)
- V V V **Baumstandort auf verpachteten Flächen**
- **Projektgebundene Baumstandorte 2025/26**
● ● ● teilweise Überschneidung mit Baumpflanzkonzept
- **Bestandsbaum gem. Baumkataster**
- **Grenze Bearbeitungsgebiet Kernstadt**

Plangrundlagen


- Orthofotos (DOP5), Stadt Frankenthal (Pfalz), Stand 2022
- ALKIS-Daten, Stadt Frankenthal, Stand Mai 2025
- Baumkataster, Stadt Frankenthal, Stand Mai 2025
- Leitungsplan, Stadtwerke Frankenthal GmbH, Stand 12.06.2025
- Kanalbestand Abwasser, Eigen- und Wirtschaftsbetrieb Frankenthal (Pfalz), Stand 27.05.2025
- Leitungsplan MVV, Stand 05.08.2025
- Leitungspläne Telekom, Stand 21.07.2025
- Leitungspläne 1&1 Versatel, Stand 04.06.2025
- Leitungspläne Vodafone, Stand 04.06.2025
- Leitungsauskunft PfalzKom, Stand 27.06.2025
- Leitungsauskunft Creos Deutschland GmbH, Stand 22.07.2025
- Leitungsauskunft Pfalzgas, Gascade, Evonik, FBG, Harbour Energy, RMR, OGE, Thüga, Verizon, GLH, Colt, Lumen, Gasline
- Bebauungspläne, Geoportal RLP, Stand 22.07.2025

Geobasisdaten:
© GeoBasis-DE / LVermGeoRP 2025

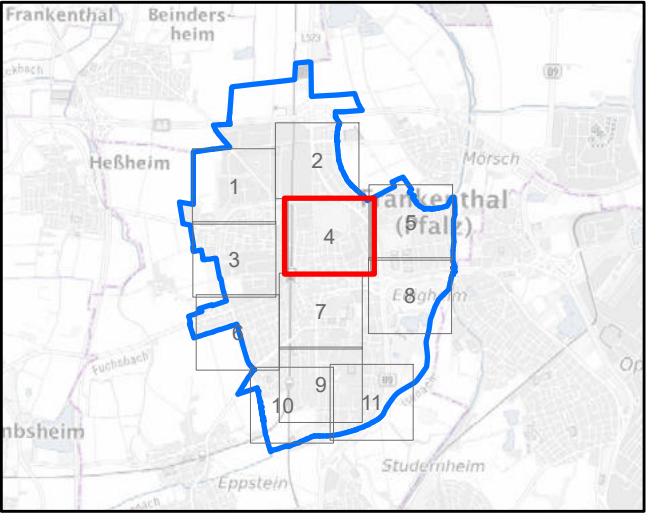

IUS Theobald Plus GmbH Palo-Alto-Platz 11 69124 Heidelberg Tel.: (0 62 21) 6 48 72-00 info@theobaldplus.de	Heidelberg, September 2025 Hartwig Theobald Landschaftsarchitekt bdla	Frankenthal, September 2025	Auftraggeber		Stadtverwaltung Frankenthal (Pfalz)		
			Projekt		Baumpflanzkonzept Frankenthal - Stadtgebiet		
			Planinhalt		Lage und Kategorien möglicher Baumpflanzungen		
			September 2025	JD	M 1 : 4.000	Plan Nr. 2_1_4	

Datei: 45082_Baumpflanzkonzept Frankenthal_Kern.mxd

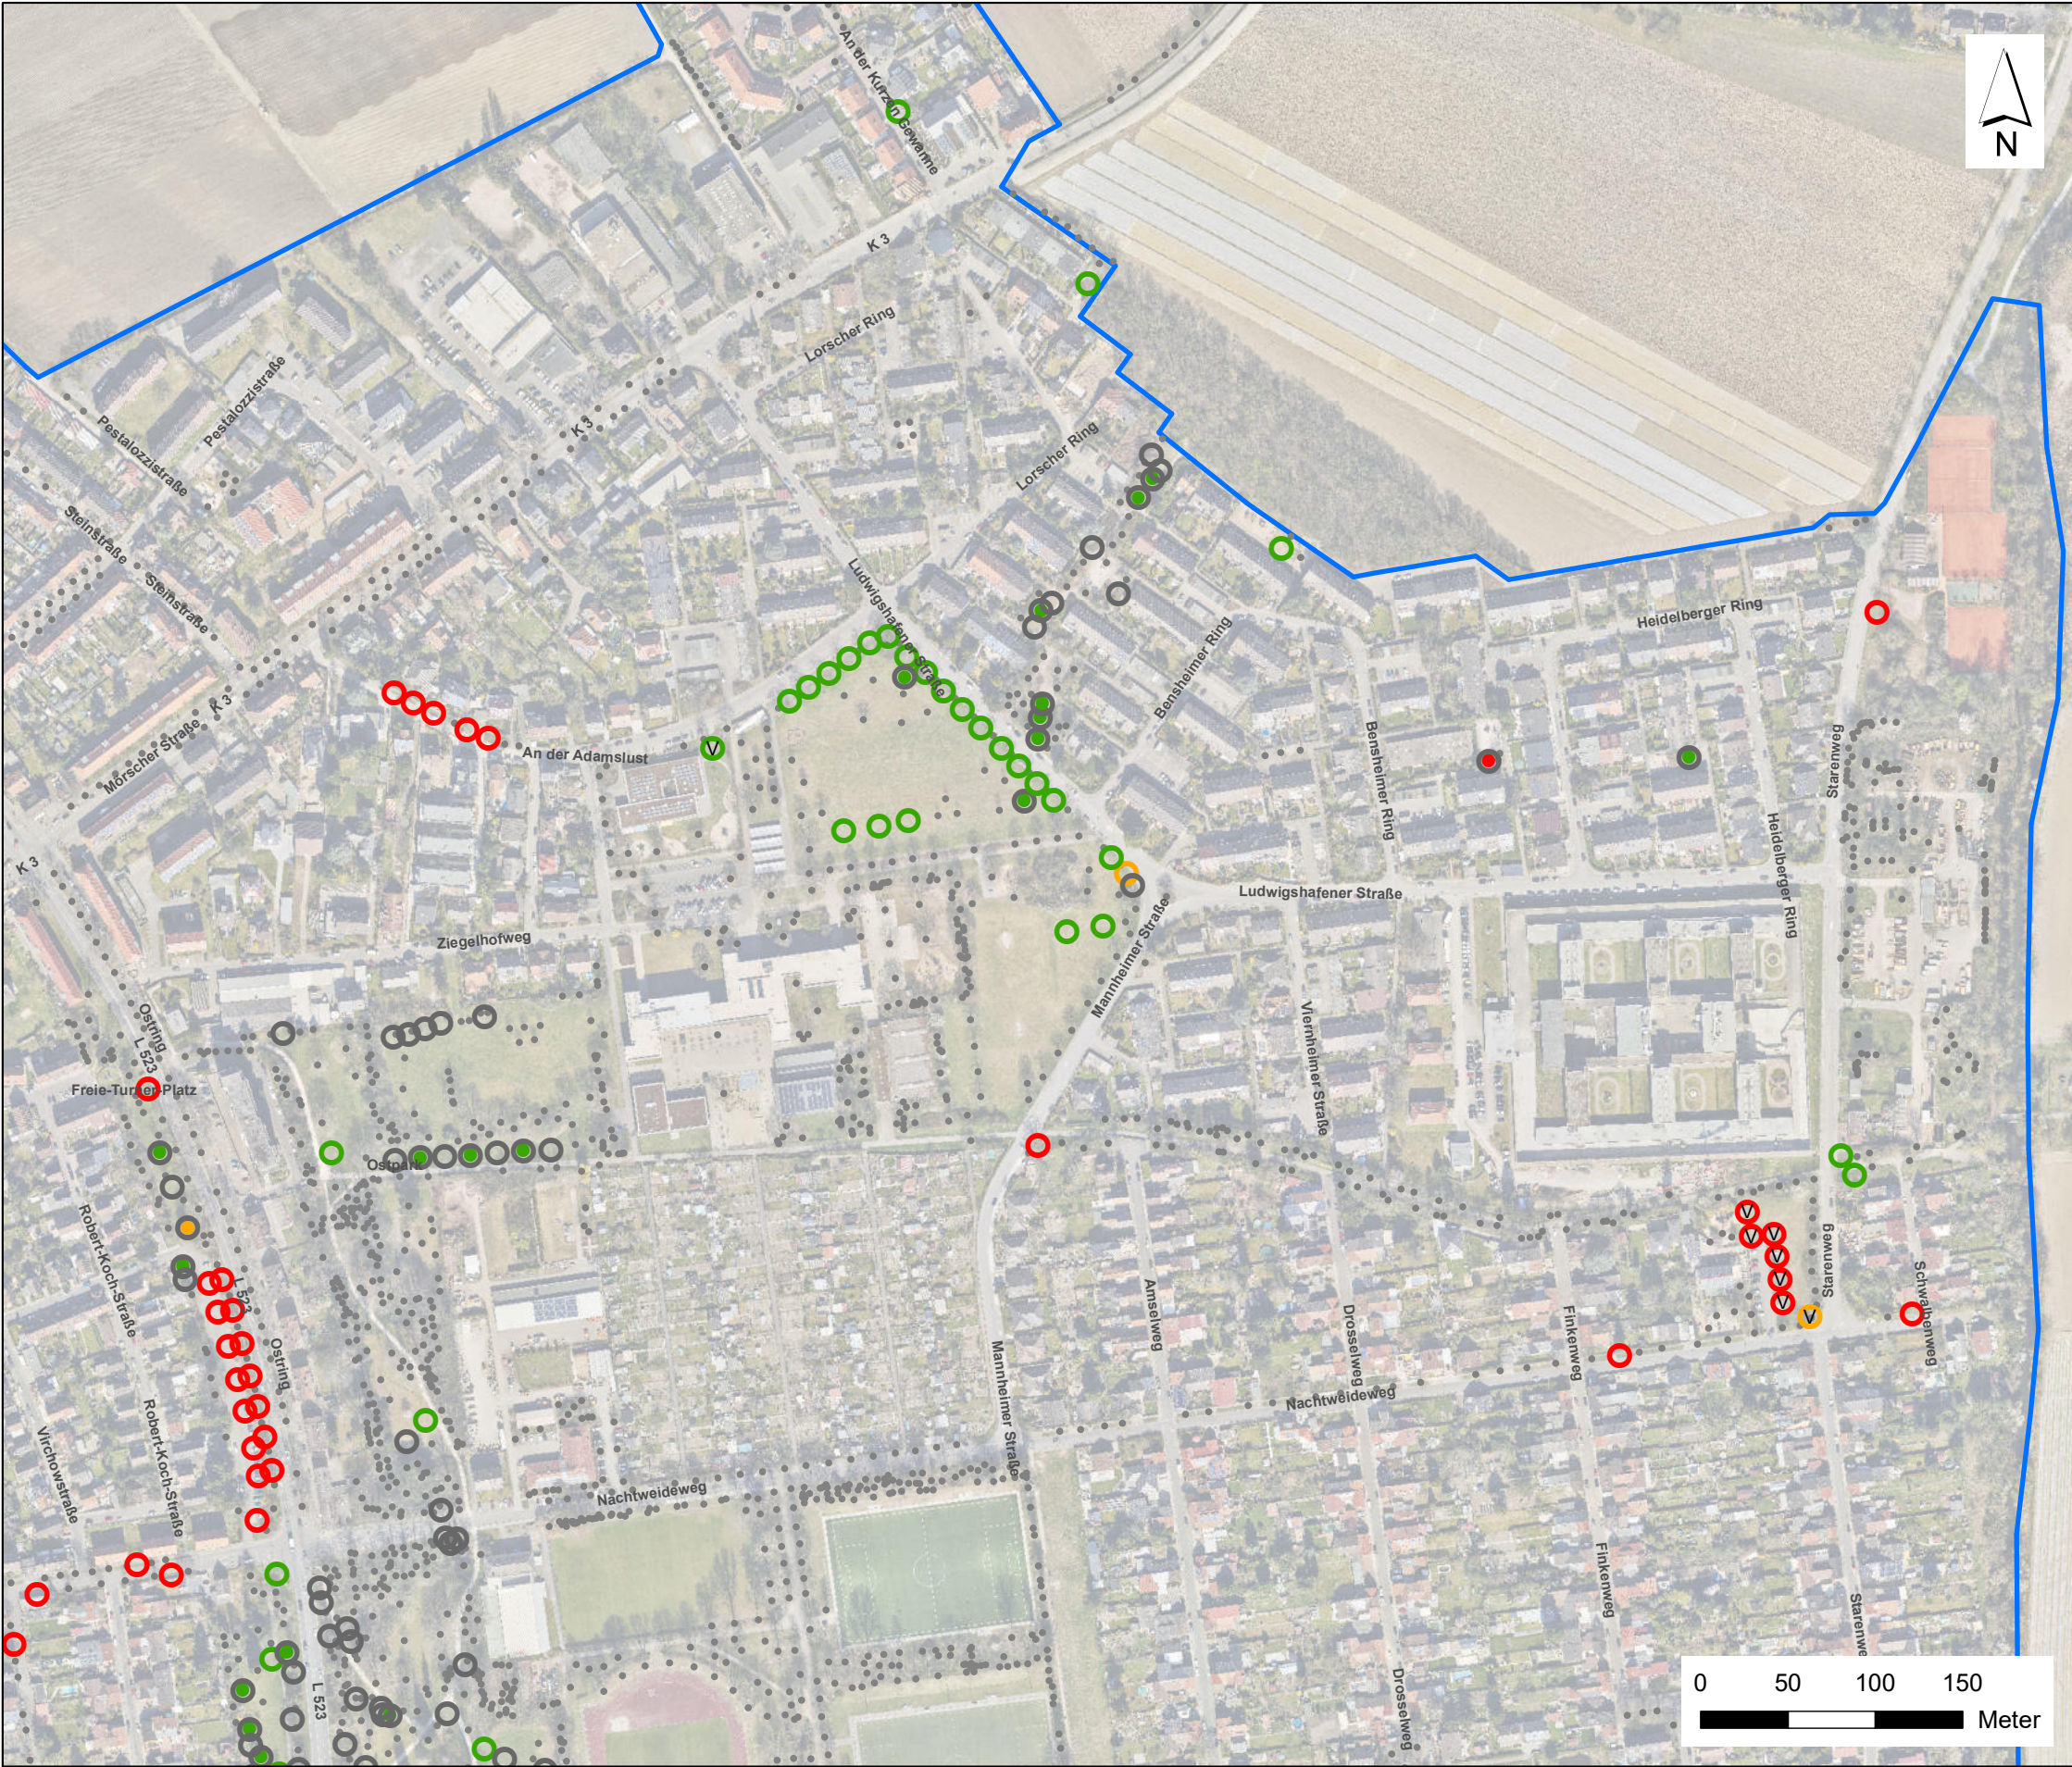

Mögliche Baumstandorte


- **Kategorie 1**
Baumpflanzungen ohne Bedingungen innerhalb einer vorhandenen Grünfläche, Zwischenbegrünung
- **Kategorie 2**
Baumpflanzung mit geringem Mehraufwand innerhalb einer vorhandenen Grünfläche (Entfernung Baumstumpf, Aufbereitung Pflanzgrube, Umgestaltung Baumschiebe)
- **Kategorie 3**
Baumpflanzung mit erhöhtem Aufwand (Entsiegelung / Rückbau befestigter Flächen, Verlust von Parkplätzen, Befestigung Baumschiebe, besondere Leitungsschutzmaßnahmen, Umverlegung von Leitungen, Neuordnung Straßenquerschnitt, Gehölzflächen)
- V V V **Baumstandort auf verpachteten Flächen**
- **Projektgebundene Baumstandorte 2025/26**
● ● ● teilweise Überschneidung mit Baumpflanzkonzept
- **Bestandsbaum gem. Baumkataster**
- **Grenze Bearbeitungsgebiet Kernstadt**

Plangrundlagen

- Orthofotos (DOP5), Stadt Frankenthal (Pfalz), Stand 2022
- ALKIS-Daten, Stadt Frankenthal, Stand Mai 2025
- Baumkataster, Stadt Frankenthal, Stand Mai 2025
- Leitungsplan, Stadtwerke Frankenthal GmbH, Stand 12.06.2025
- Kanalbestand Abwasser, Eigen- und Wirtschaftsbetrieb Frankenthal (Pfalz), Stand 27.05.2025
- Leitungsplan MVV, Stand 05.08.2025
- Leitungspläne Telekom, Stand 21.07.2025
- Leitungspläne 1&1 Versatel, Stand 04.06.2025
- Leitungspläne Vodafone, Stand 04.06.2025
- Leitungsauskunft PfalzKom, Stand 27.06.2025
- Leitungsauskunft Creos Deutschland GmbH, Stand 22.07.2025
- Leitungsauskunft Pfalzgas, Gascade, Evonik, FBG, Harbour Energy, RMR, OGE, Thüga, Verizon, GLH, Colt, Lumen, Gasline
- Bebauungspläne, Geoportal RLP, Stand 22.07.2025

Geobasisdaten:

© GeoBasis-DE / LVermGeoRP 2025

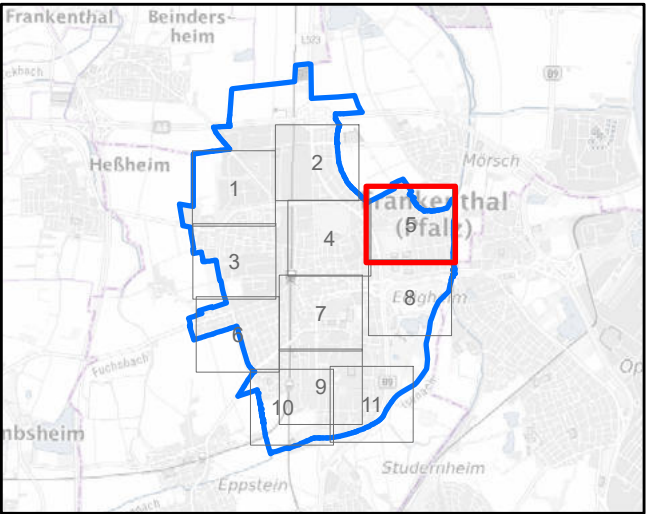

IUS Theobald Plus GmbH
Palo-Alto-Platz 11
69124 Heidelberg
Tel.: (0 62 21) 6 48 72-00
info@theobaldplus.de



Heidelberg, September 2025


Hartwig Theobald
Landschaftsarchitekt bdla

Frankenthal, September 2025



Auftraggeber	Stadtverwaltung Frankenthal (Pfalz)		
Projekt	Baumpflanzkonzept Frankenthal - Stadtgebiet		
Planinhalt	Lage und Kategorien möglicher Baumpflanzungen		
September 2025	JD	M 1 : 4.000	Plan Nr. 2_1_5

Datei: 45082_Baumpflanzkonzept Frankenthal_Kern.mxd

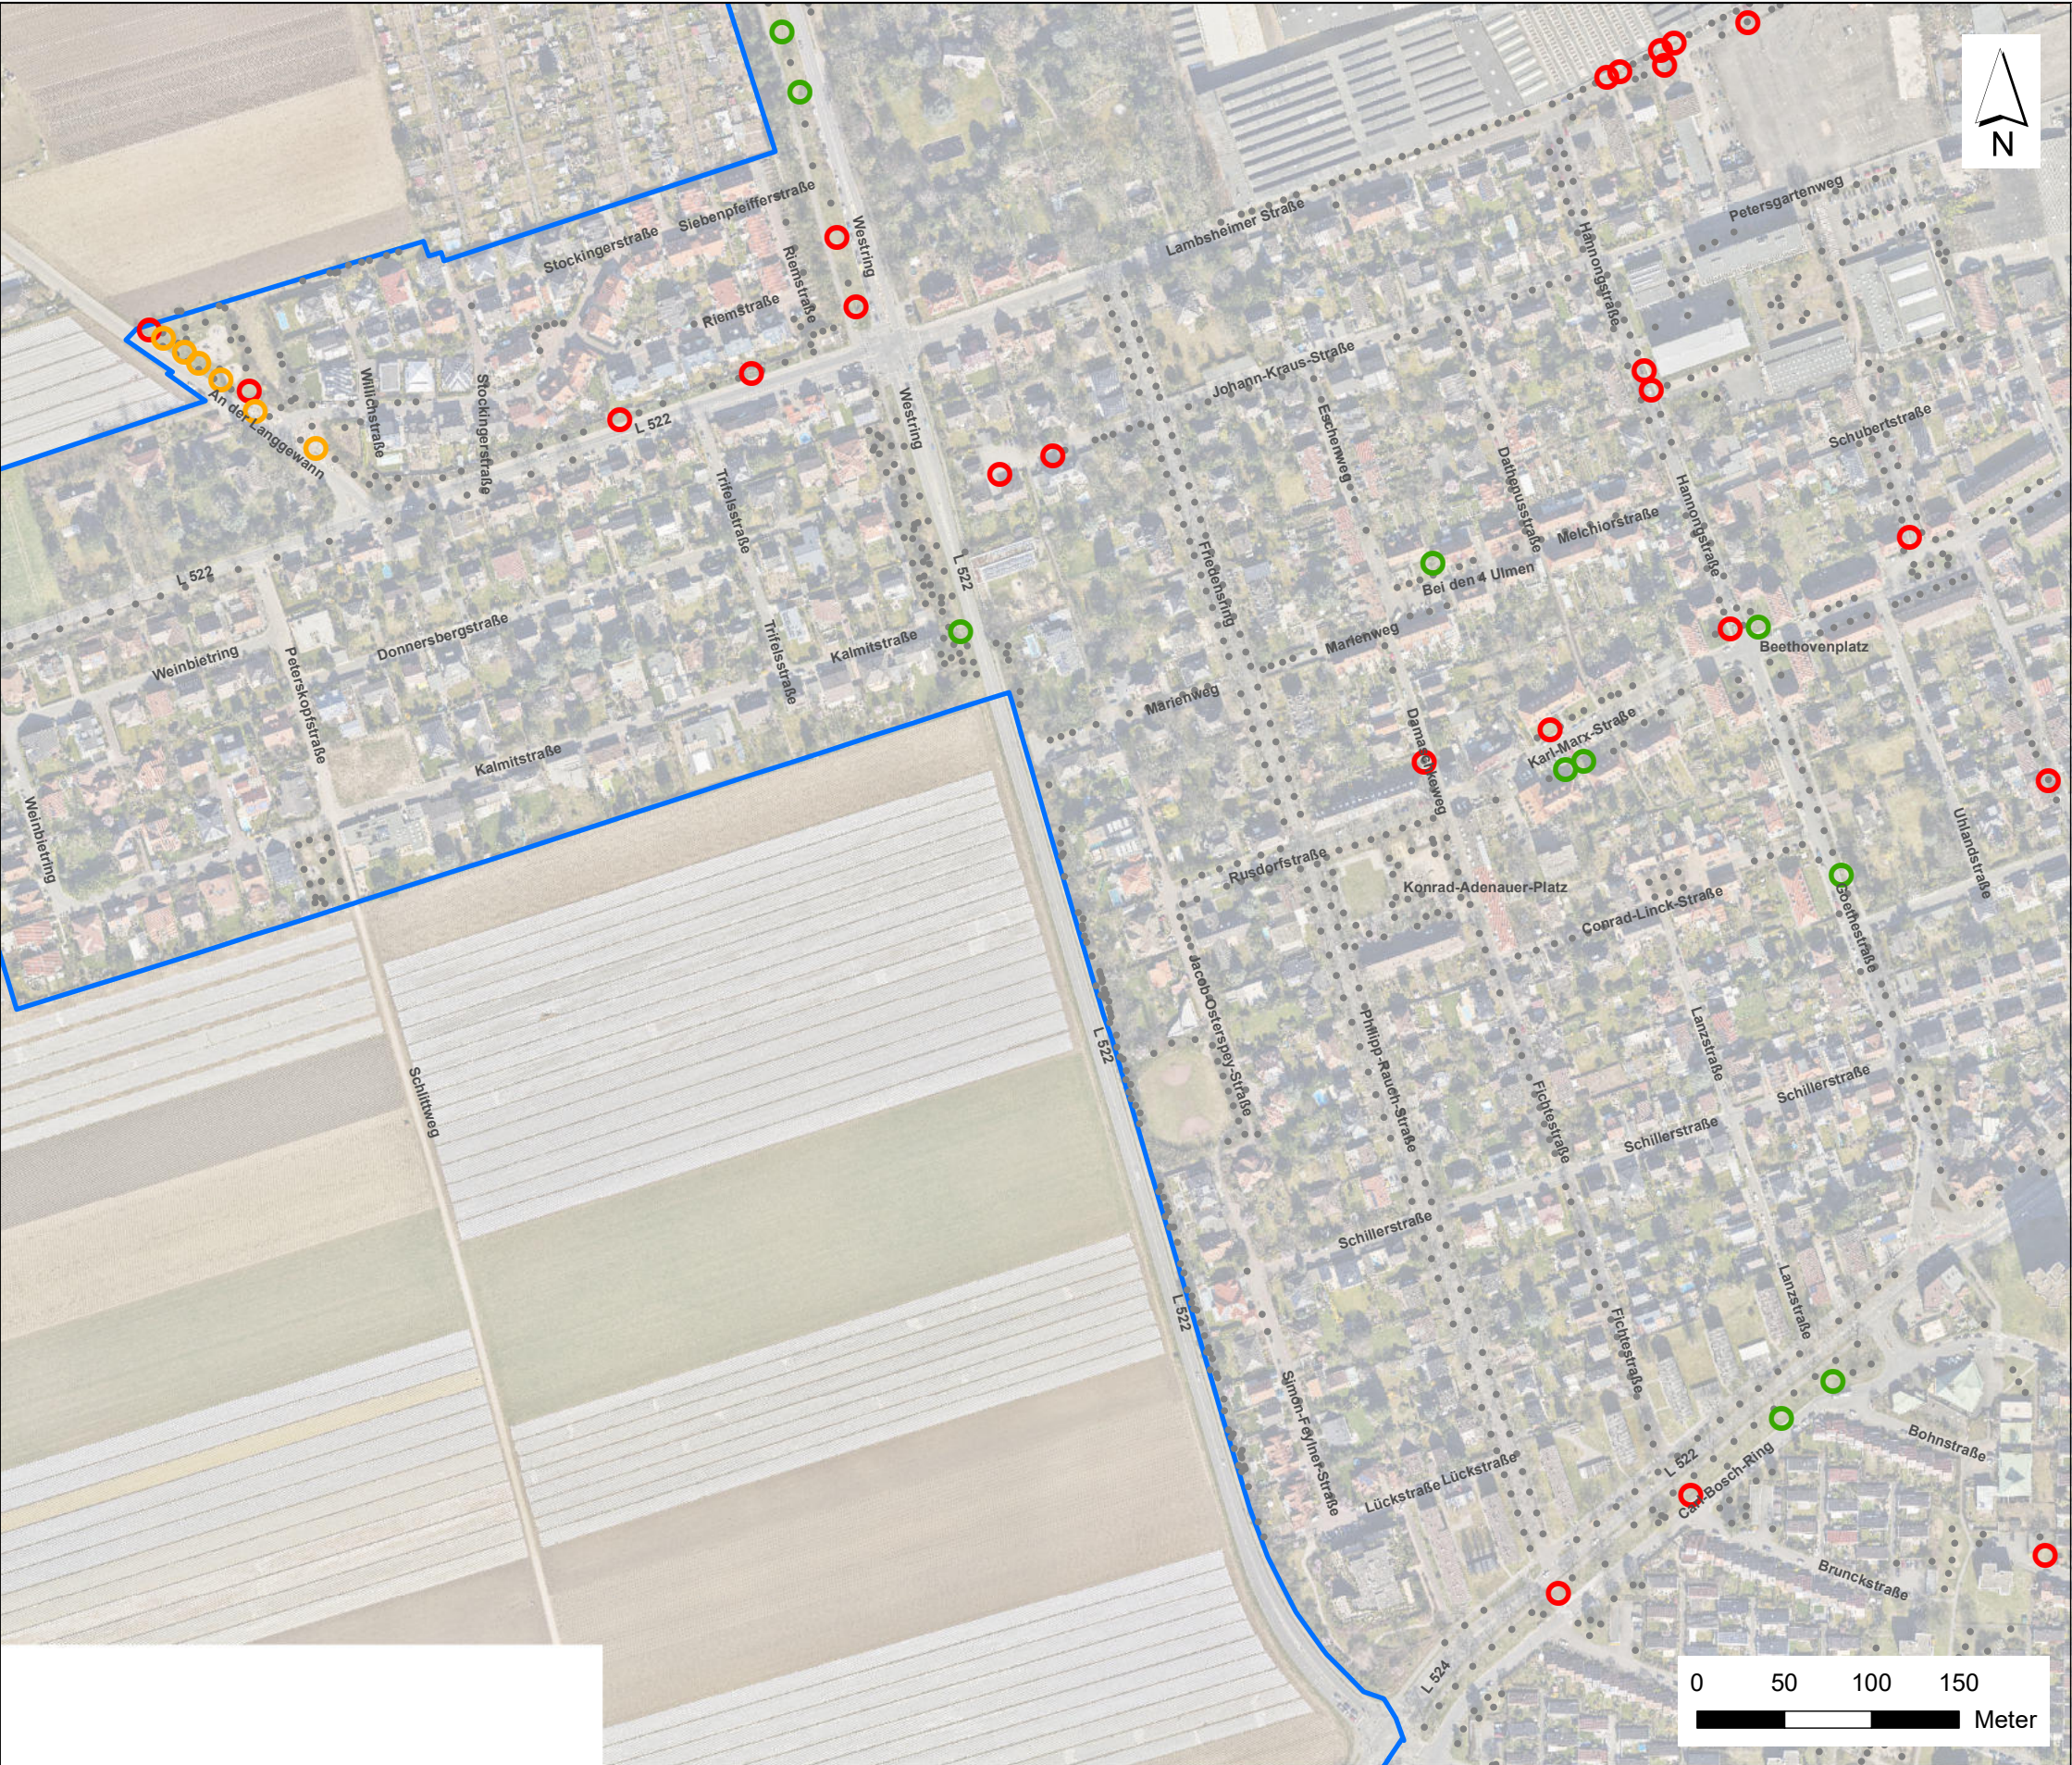


Mögliche Baumstandorte

- **Kategorie 1**
Baumpflanzungen ohne Bedingungen innerhalb einer vorhandenen Grünfläche, Zwischenbegrünung
- **Kategorie 2**
Baumpflanzung mit geringem Mehraufwand innerhalb einer vorhandenen Grünfläche (Entfernung Baumstumpf, Aufbereitung Pflanzgrube, Umgestaltung Baumschiebe)
- **Kategorie 3**
Baumpflanzung mit erhöhtem Aufwand (Entsiegelung / Rückbau befestigter Flächen, Verlust von Parkplätzen, Befestigung Baumschiebe, besondere Leitungsschutzmaßnahmen, Umverlegung von Leitungen, Neuordnung Straßenquerschnitt, Gehölzflächen)
- ✓ ✓ ✓ **Baumstandort auf verpachteten Flächen**
- **Projektgebundene Baumstandorte 2025/26**
● ● ● teilweise Überschneidung mit Baumpflanzkonzept
- **Bestandsbaum gem. Baumkataster**
- Grenze Bearbeitungsgebiet Kernstadt**


Plangrundlagen

- Orthofotos (DOP5), Stadt Frankenthal (Pfalz), Stand 2022
- ALKIS-Daten, Stadt Frankenthal, Stand Mai 2025
- Baumkataster, Stadt Frankenthal, Stand Mai 2025
- Leitungsplan, Stadtwerke Frankenthal GmbH, Stand 12.06.2025
- Kanalbestand Abwasser, Eigen- und Wirtschaftsbetrieb Frankenthal (Pfalz), Stand 27.05.2025
- Leitungsplan MVV, Stand 05.08.2025
- Leitungspläne Telekom, Stand 21.07.2025
- Leitungspläne 1&1 Versatel, Stand 04.06.2025
- Leitungspläne Vodafone, Stand 04.06.2025
- Leitungsauskunft PfalzKom, Stand 27.06.2025
- Leitungsauskunft Creos Deutschland GmbH, Stand 22.07.2025
- Leitungsauskunft Pfalzgas, Gascade, Evonik, FBG, Harbour Energy, RMR, OGE, Thüga, Verizon, GLH, Colt, Lumen, Gasline
- Bebauungspläne, Geoportal RLP, Stand 22.07.2025

Geobasisdaten:
© GeoBasis-DE / LVermGeoRP 2025

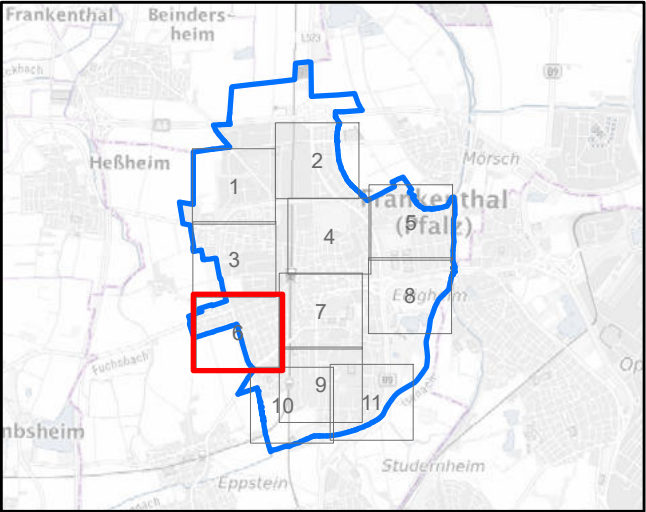

IUS Theobald Plus GmbH Palo-Alto-Platz 11 69124 Heidelberg Tel.: (0 62 21) 6 48 72-00 info@theobaldplus.de  Landschaftsarchitektur	Heidelberg, September 2025		Frankenthal, September 2025			Auftraggeber		Stadtverwaltung Frankenthal (Pfalz)			
	Hartwig Theobald Landschaftsarchitekt bdla					Projekt		Baumpflanzkonzept Frankenthal - Stadtgebiet			
						Planinhalt		Lage und Kategorien möglicher Baumpflanzungen			
						September 2025		JD	M 1 : 4.000	Plan Nr. 2_1_6	

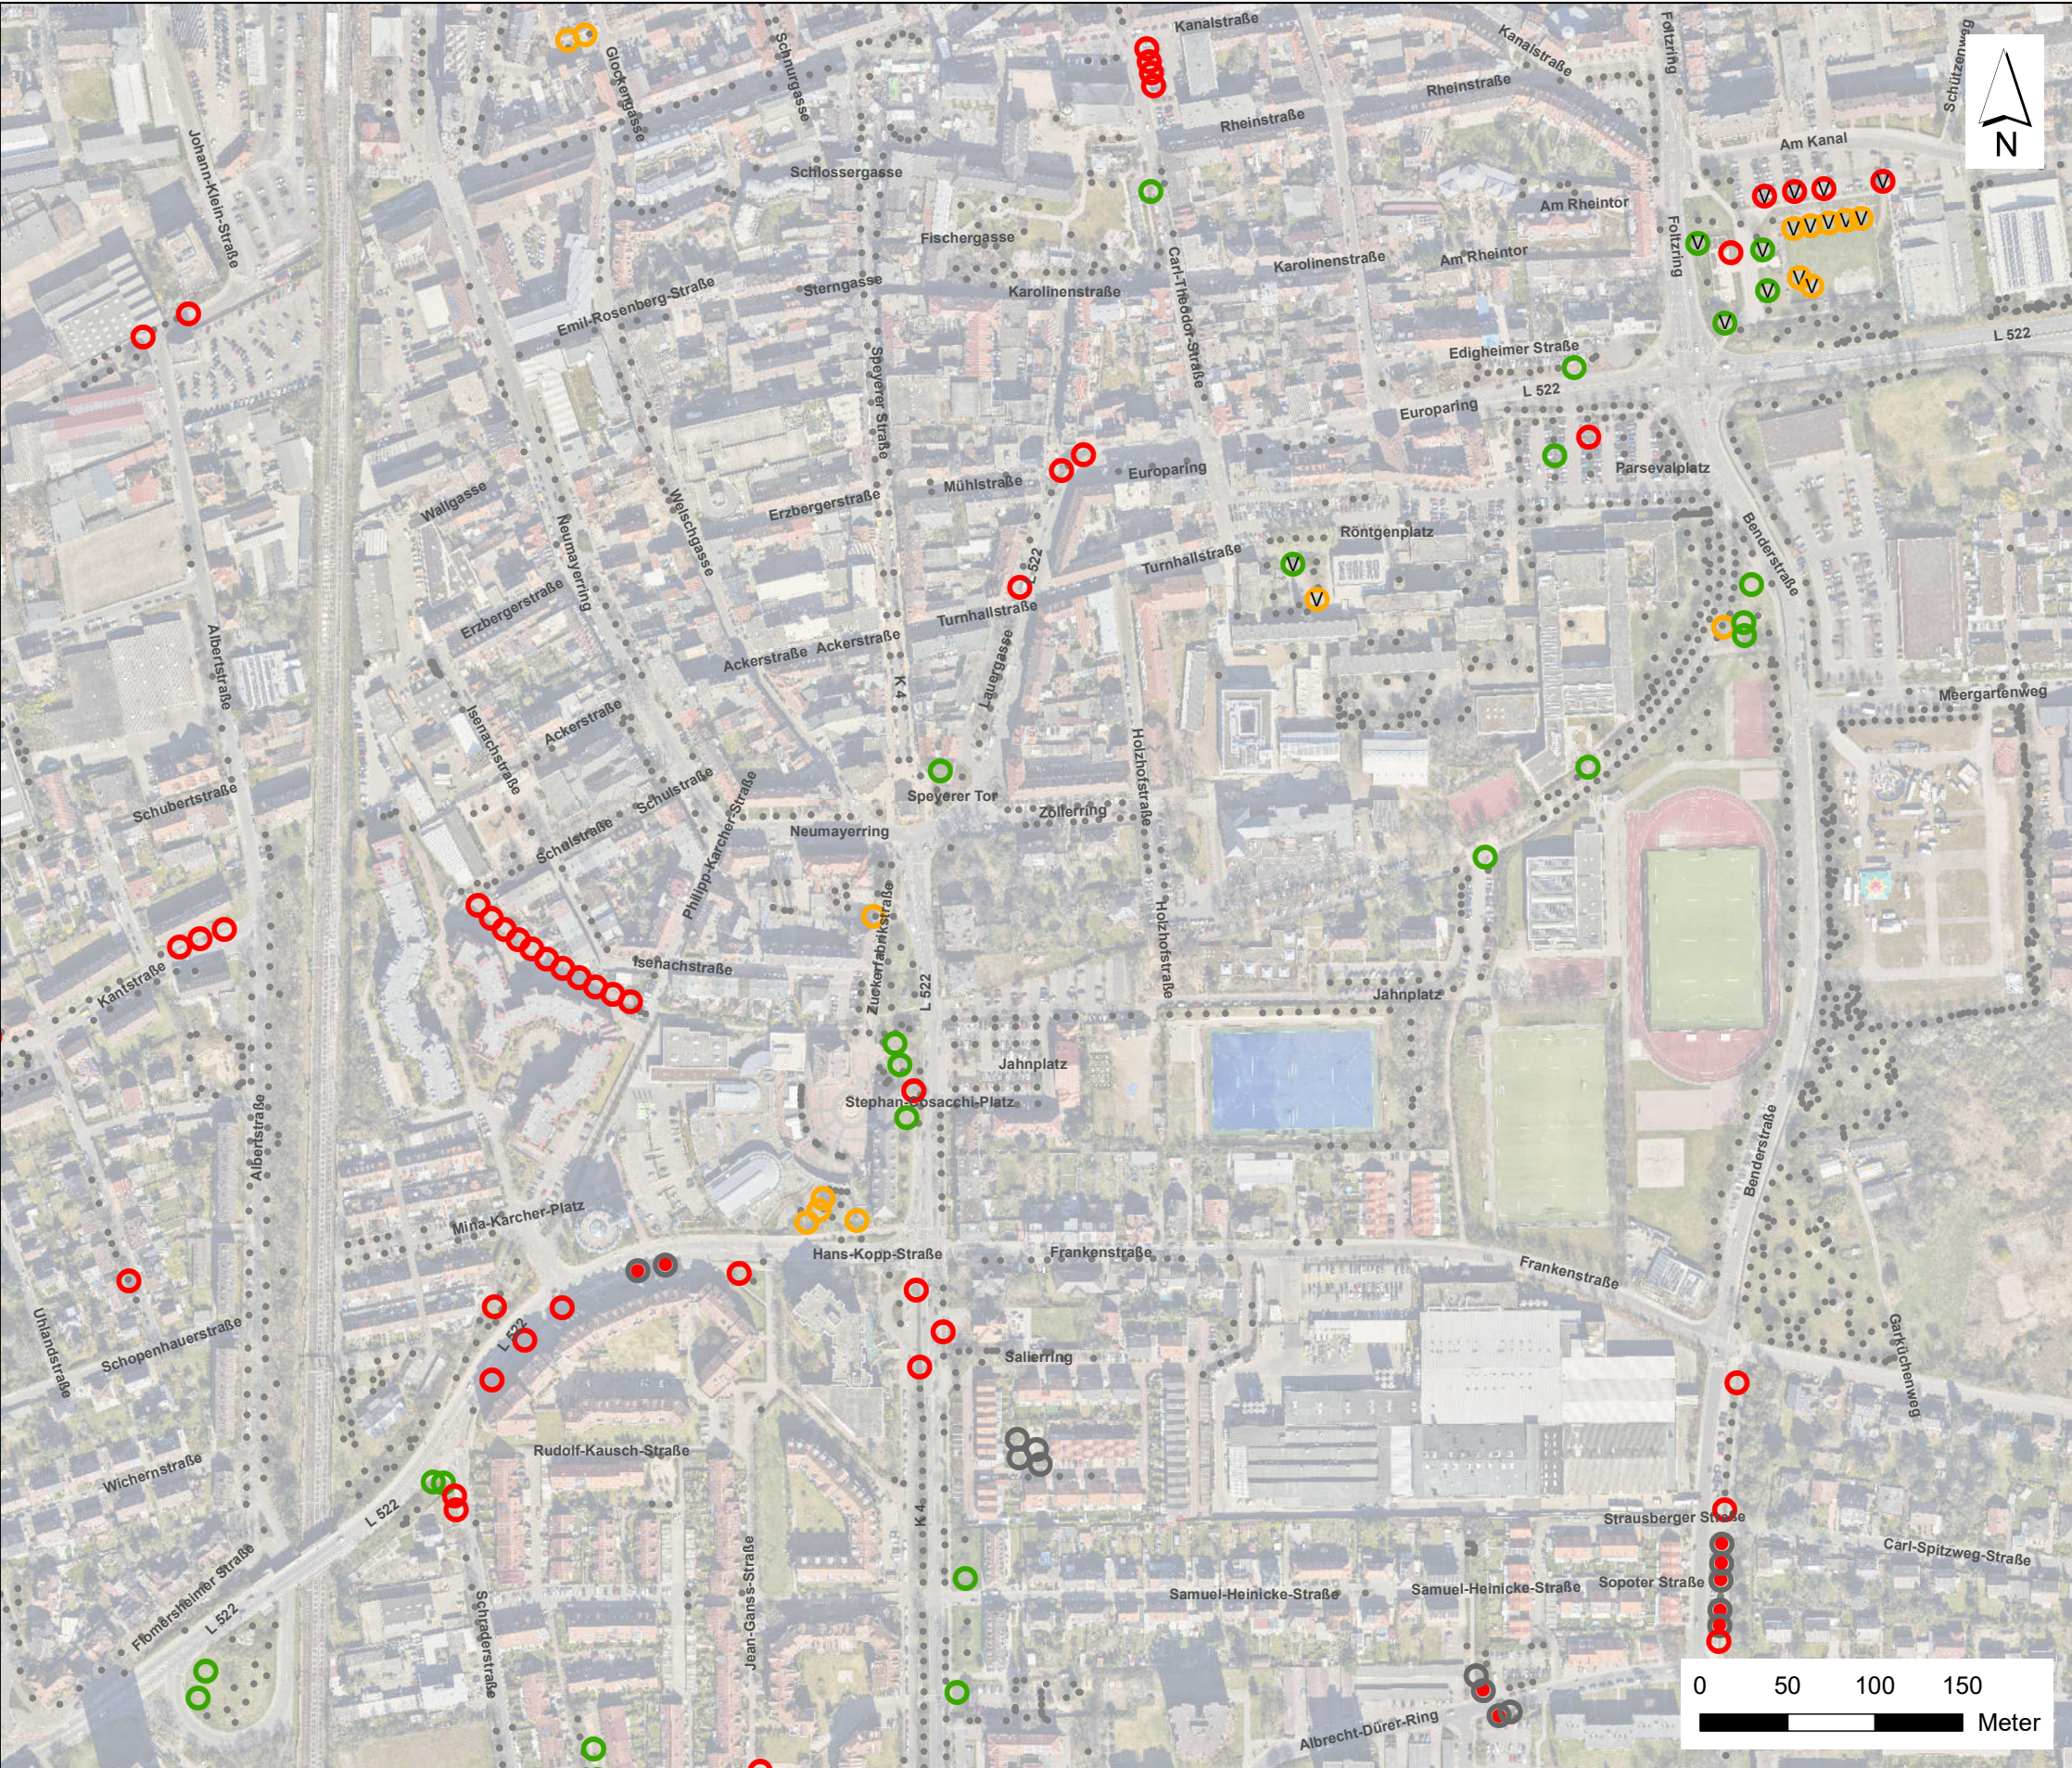

Mögliche Baumstandorte


- **Kategorie 1**
Baumpflanzung ohne Bedingungen innerhalb einer vorhandenen Grünfläche, Zwischenbegrünung
- **Kategorie 2**
Baumpflanzung mit geringem Mehraufwand innerhalb einer vorhandenen Grünfläche (Entfernung Baumstumpf, Aufbereitung Pflanzgrube, Umgestaltung Baumschiebe)
- **Kategorie 3**
Baumpflanzung mit erhöhtem Aufwand (Entsiegelung / Rückbau befestigter Flächen, Verlust von Parkplätzen, Befestigung Baumscheibe, besondere Leitungsschutzmaßnahmen, Umverlegung von Leitungen, Neuordnung Straßenquerschnitt, Gehölzflächen)
- V V V **Baumstandort auf verpachteten Flächen**
- **Projektgebundene Baumstandorte 2025/26**
● ● ● teilweise Überschneidung mit Baumpflanzkonzept
- **Bestandsbaum gem. Baumkataster**
- Grenze Bearbeitungsgebiet Kernstadt**

Plangrundlagen


- Orthofotos (DOP5), Stadt Frankenthal (Pfalz), Stand 2022
- ALKIS-Daten, Stadt Frankenthal, Stand Mai 2025
- Baumkataster, Stadt Frankenthal, Stand Mai 2025
- Leitungsplan, Stadtwerke Frankenthal GmbH, Stand 12.06.2025
- Kanalbestand Abwasser, Eigen- und Wirtschaftsbetrieb Frankenthal (Pfalz), Stand 27.05.2025
- Leitungsplan MVV, Stand 05.08.2025
- Leitungspläne Telekom, Stand 21.07.2025
- Leitungspläne 1&1 Versatel, Stand 04.06.2025
- Leitungspläne Vodafone, Stand 04.06.2025
- Leitungsauskunft PfalzKom, Stand 27.06.2025
- Leitungsauskunft Creos Deutschland GmbH, Stand 22.07.2025
- Leitungsauskunft Pfalzgas, Gascade, Evonik, FBG, Harbour Energy, RMR, OGE, Thüga, Verizon, GLH, Colt, Lumen, Gasline
- Bebauungspläne, Geoportal RLP, Stand 22.07.2025

Geobasisdaten:

© GeoBasis-DE / LVermGeoRP 2025

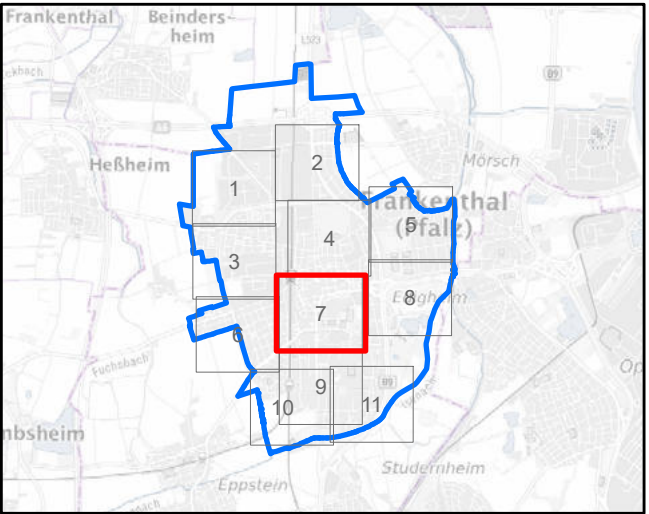

IUS Theobald Plus GmbH Palo-Alto-Platz 11 69124 Heidelberg Tel.: (0 62 21) 6 48 72-00 info@theobaldplus.de  Landschaftsarchitektur	Heidelberg, September 2025		Frankenthal, September 2025			Auftraggeber		Stadtverwaltung Frankenthal (Pfalz)			
						Projekt		Baumpflanzkonzept Frankenthal - Stadtgebiet			
						Planinhalt		Lage und Kategorien möglicher Baumpflanzungen			
						September 2025		JD	M 1 : 4.000	Plan Nr. 2_1_7	

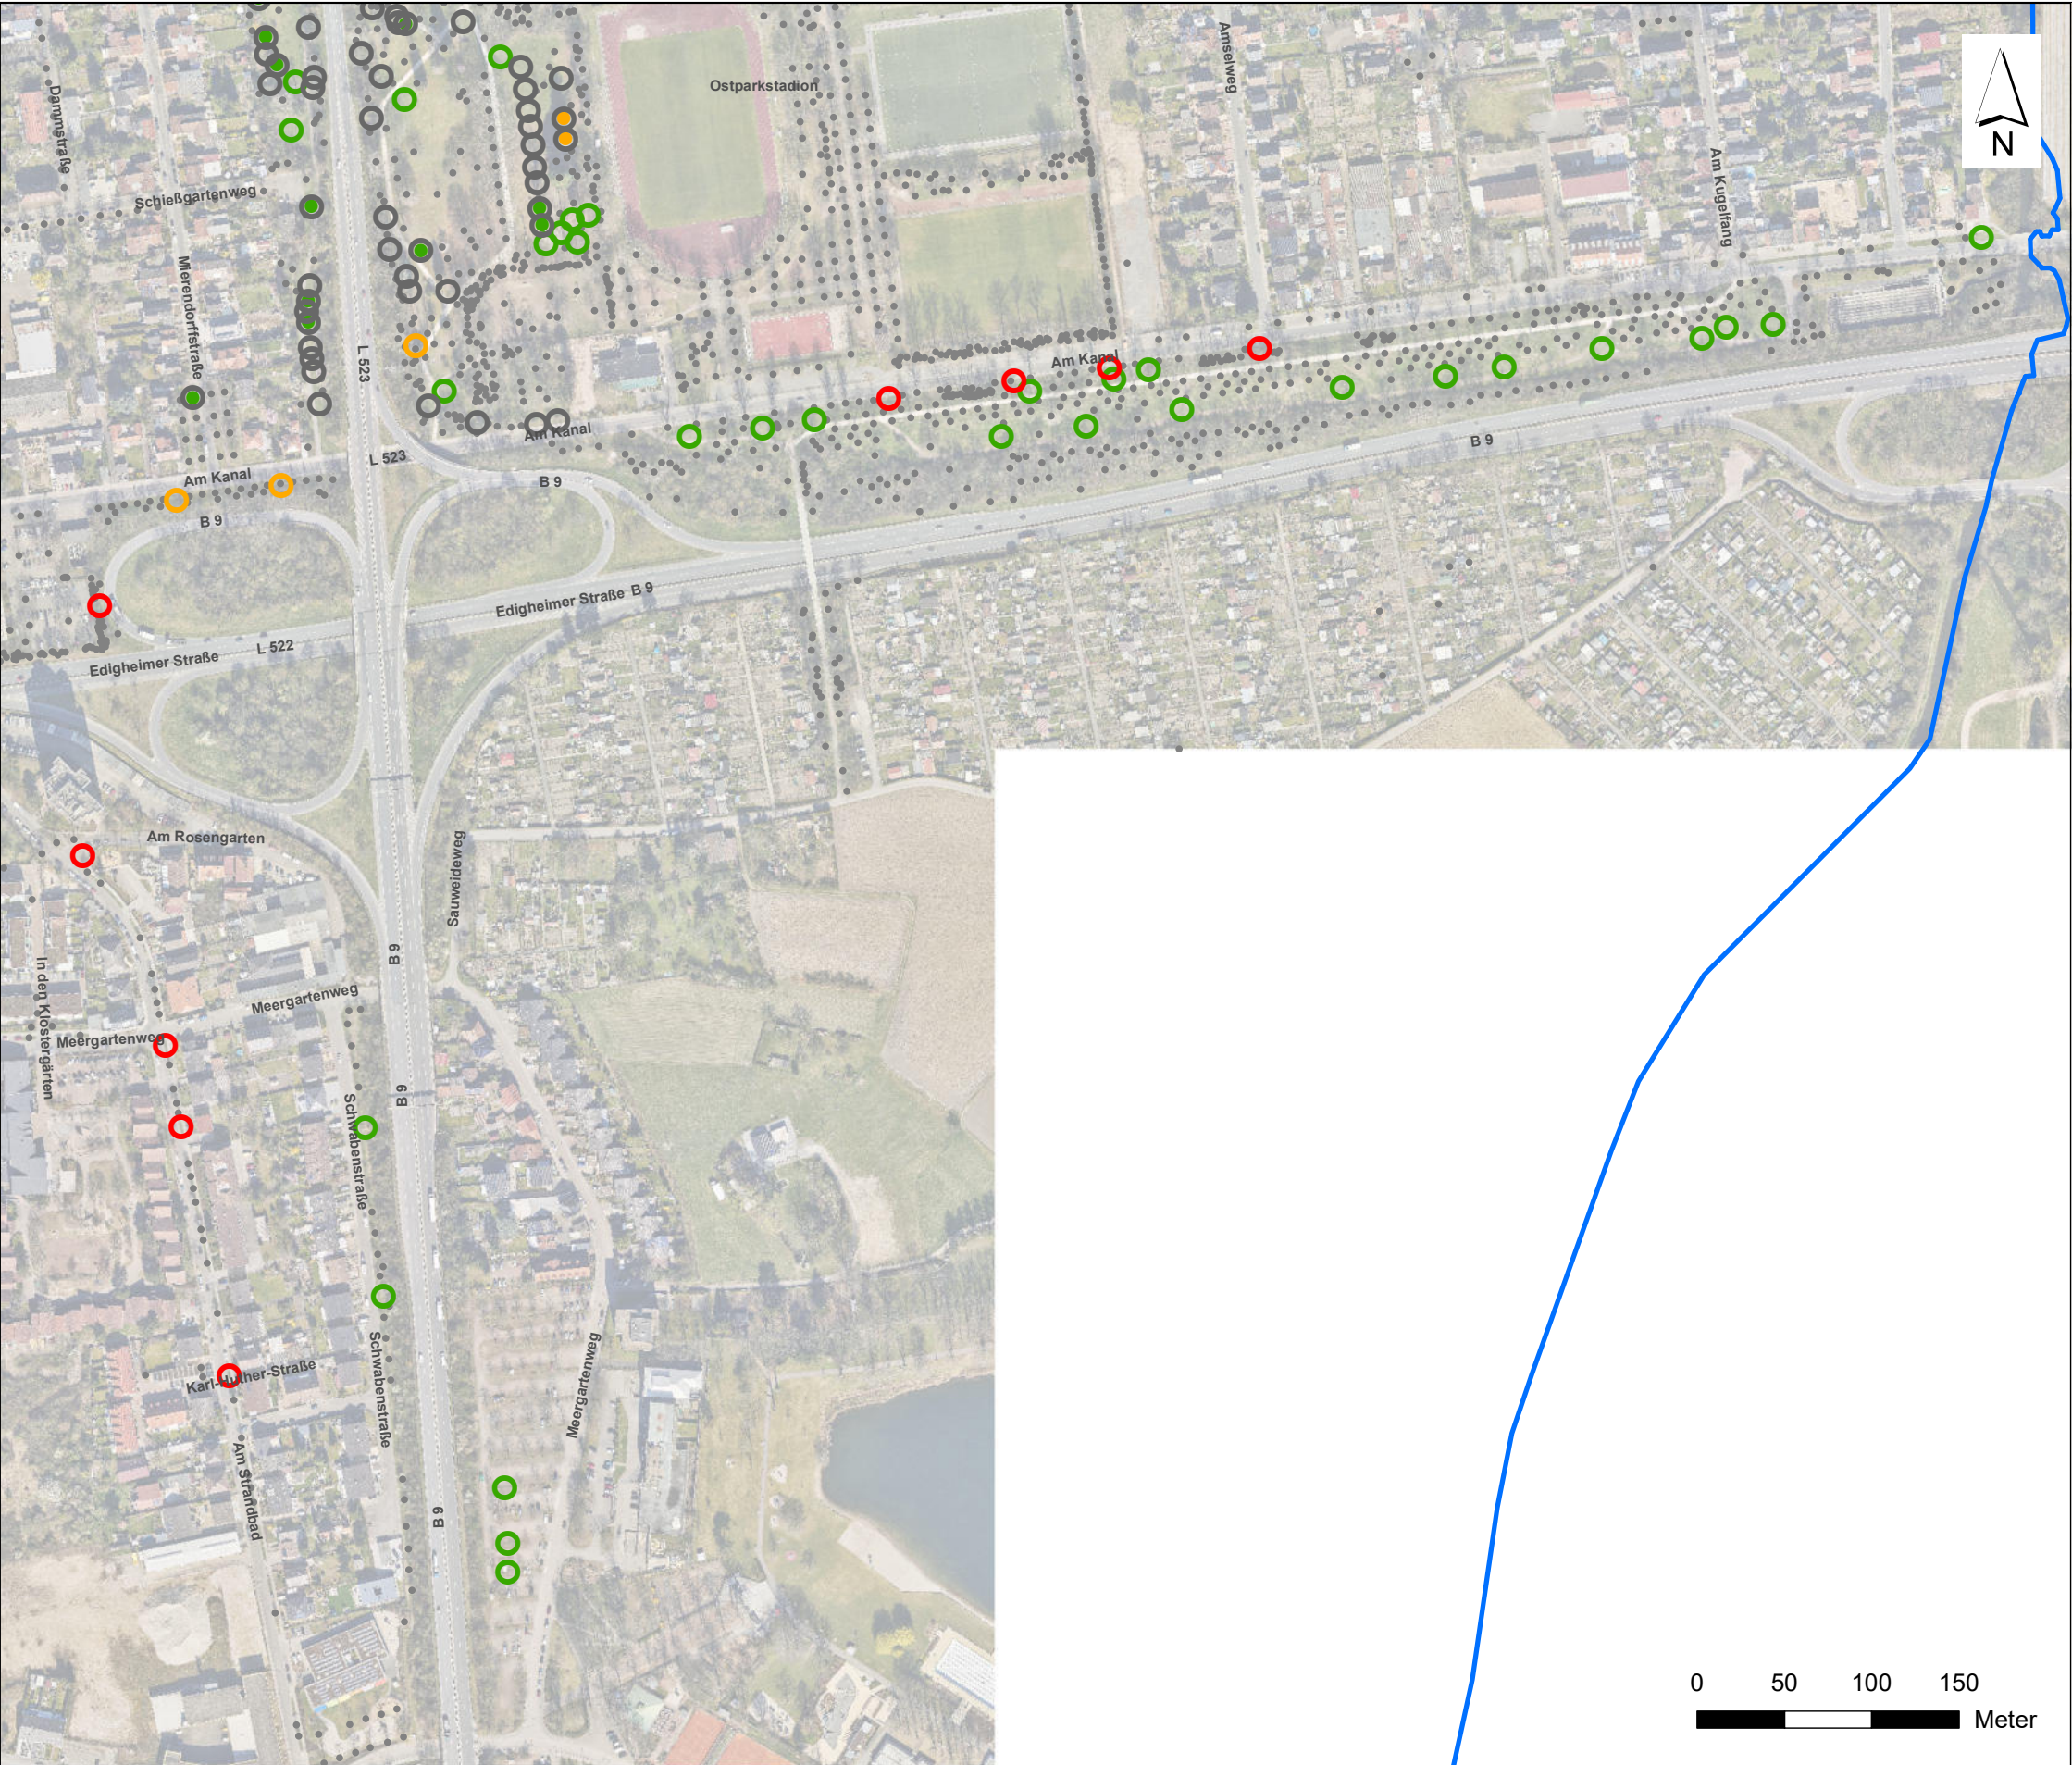


Mögliche Baumstandorte

- **Kategorie 1**
Baumpflanzungen ohne Bedingungen innerhalb einer vorhandenen Grünfläche, Zwischenbegrünung
- **Kategorie 2**
Baumpflanzung mit geringem Mehraufwand innerhalb einer vorhandenen Grünfläche (Entfernung Baumstumpf, Aufbereitung Pflanzgrube, Umgestaltung Baumschiebe)
- **Kategorie 3**
Baumpflanzung mit erhöhtem Aufwand (Entsiegelung / Rückbau befestigter Flächen, Verlust von Parkplätzen, Befestigung Baumscheibe, besondere Leitungsschutzmaßnahmen, Umverlegung von Leitungen, Neuordnung Straßenquerschnitt, Gehölzflächen)
- ✓ ✓ ✓ **Baumstandort auf verpachteten Flächen**
- **Projektgebundene Baumstandorte 2025/26**
● ● ● teilweise Überschneidung mit Baumpflanzkonzept
- **Bestandsbaum gem. Baumkataster**
- Grenze Bearbeitungsgebiet Kernstadt**


Plangrundlagen

- Orthofotos (DOP5), Stadt Frankenthal (Pfalz), Stand 2022
- ALKIS-Daten, Stadt Frankenthal, Stand Mai 2025
- Baumkataster, Stadt Frankenthal, Stand Mai 2025
- Leitungsplan, Stadtwerke Frankenthal GmbH, Stand 12.06.2025
- Kanalbestand Abwasser, Eigen- und Wirtschaftsbetrieb Frankenthal (Pfalz), Stand 27.05.2025
- Leitungsplan MVV, Stand 05.08.2025
- Leitungspläne Telekom, Stand 21.07.2025
- Leitungspläne 1&1 Versatel, Stand 04.06.2025
- Leitungspläne Vodafone, Stand 04.06.2025
- Leitungsauskunft PfalzKom, Stand 27.06.2025
- Leitungsauskunft Creos Deutschland GmbH, Stand 22.07.2025
- Leitungsauskunft Pfalzgas, Gascade, Evonik, FBG, Harbour Energy, RMR, OGE, Thüga, Verizon, GLH, Colt, Lumen, Gasline
- Bebauungspläne, Geoportal RLP, Stand 22.07.2025

Geobasisdaten:
© GeoBasis-DE / LVermGeoRP 2025

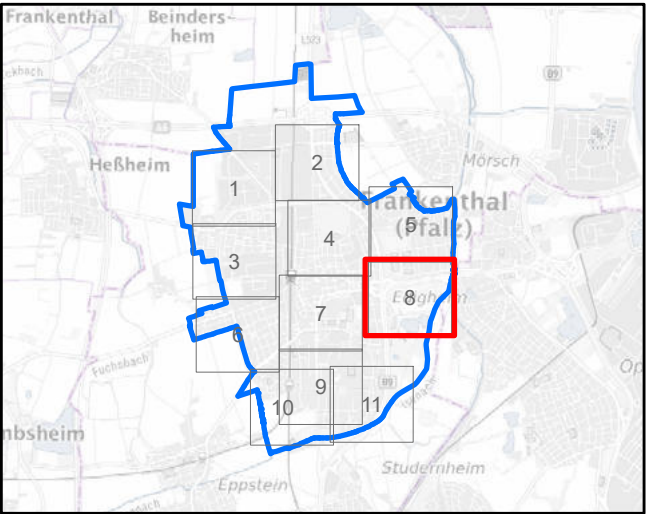

IUS Theobald Plus GmbH Palo-Alto-Platz 11 69124 Heidelberg Tel.: (0 62 21) 6 48 72-00 info@theobaldplus.de Theobald plus Landschaftsarchitektur	Heidelberg, September 2025		Frankenthal, September 2025			Auftraggeber		Stadtverwaltung Frankenthal (Pfalz)			
	Hartwig Theobald Landschaftsarchitekt bdla					Projekt		Baumpflanzkonzept Frankenthal - Stadtgebiet			
						Planinhalt		Lage und Kategorien möglicher Baumpflanzungen			
						September 2025	JD	M 1 : 4.000	Plan Nr. 2_1_8		

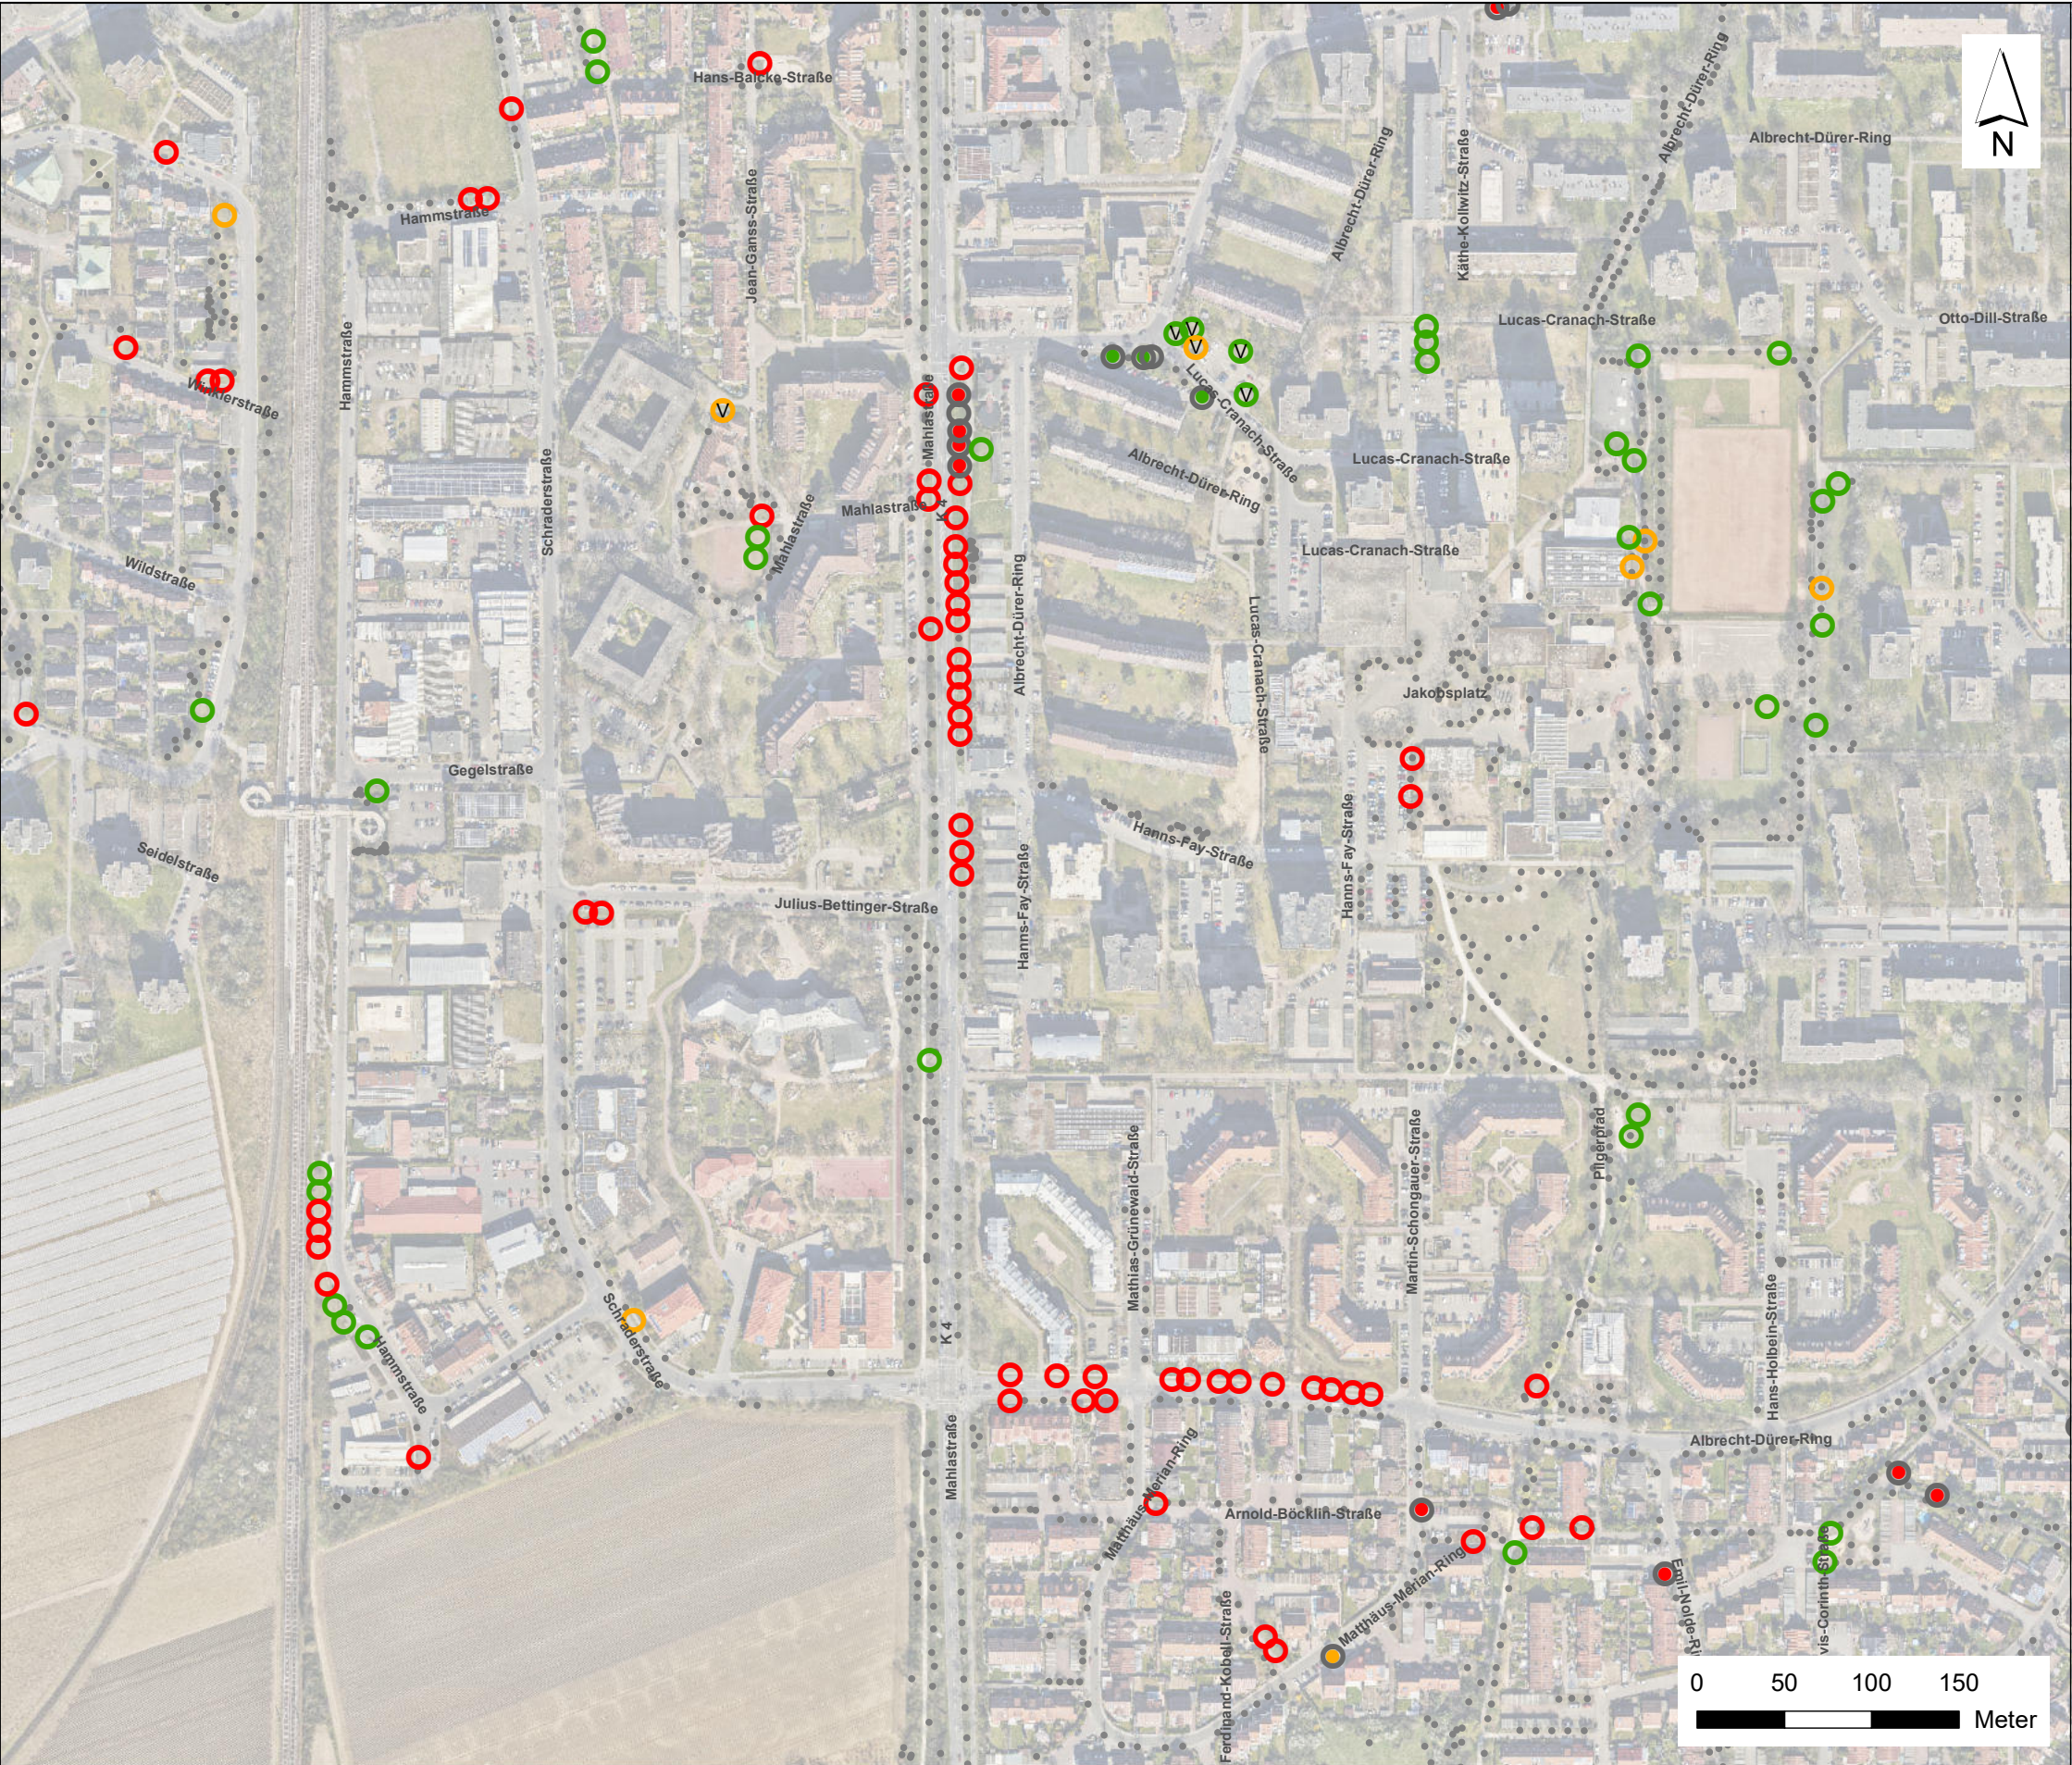

Mögliche Baumstandorte


- **Kategorie 1**
Baumpflanzungen ohne Bedingungen innerhalb einer vorhandenen Grünfläche, Zwischenbegrünung
- **Kategorie 2**
Baumpflanzung mit geringem Mehraufwand innerhalb einer vorhandenen Grünfläche (Entfernung Baumstumpf, Aufbereitung Pflanzgrube, Umgestaltung Baumschiebe)
- **Kategorie 3**
Baumpflanzung mit erhöhtem Aufwand (Entsiegelung / Rückbau befestigter Flächen, Verlust von Parkplätzen, Befestigung Baumschiebe, besondere Leitungsschutzmaßnahmen, Umverlegung von Leitungen, Neuordnung Straßenquerschnitt, Gehölzflächen)
- ▽ ▽ ▽ **Baumstandort auf verpachteten Flächen**
- **Projektgebundene Baumstandorte 2025/26**
● ● ● teilweise Überschneidung mit Baumpflanzkonzept
- **Bestandsbaum gem. Baumkataster**
- Grenze Bearbeitungsgebiet Kernstadt**

Plangrundlagen

- Orthofotos (DOP5), Stadt Frankenthal (Pfalz), Stand 2022
- ALKIS-Daten, Stadt Frankenthal, Stand Mai 2025
- Baumkataster, Stadt Frankenthal, Stand Mai 2025
- Leitungsplan, Stadtwerke Frankenthal GmbH, Stand 12.06.2025
- Kanalbestand Abwasser, Eigen- und Wirtschaftsbetrieb Frankenthal (Pfalz), Stand 27.05.2025
- Leitungsplan MVV, Stand 05.08.2025
- Leitungspläne Telekom, Stand 21.07.2025
- Leitungspläne 1&1 Versatel, Stand 04.06.2025
- Leitungspläne Vodafone, Stand 04.06.2025
- Leitungsauskunft PfalzKom, Stand 27.06.2025
- Leitungsauskunft Creos Deutschland GmbH, Stand 22.07.2025
- Leitungsauskunft Pfalzgas, Gascade, Evonik, FBG, Harbour Energy, RMR, OGE, Thüga, Verizon, GLH, Colt, Lumen, Gasline
- Bebauungspläne, Geoportal RLP, Stand 22.07.2025

Geobasisdaten:

© GeoBasis-DE / LVermGeoRP 2025

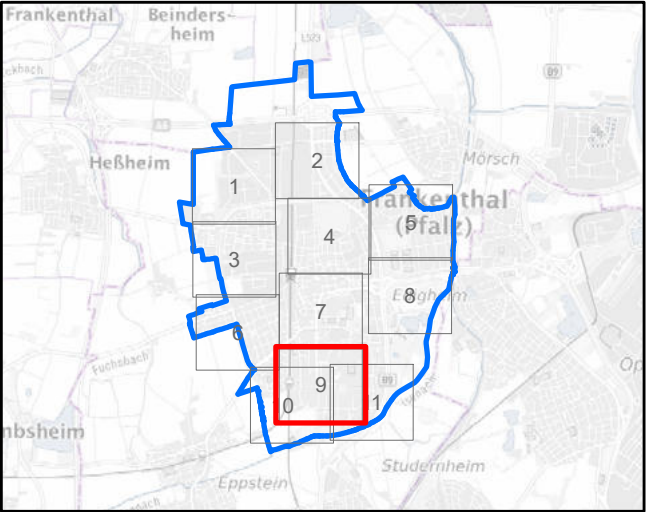

IUS Theobald Plus GmbH
Palo-Alto-Platz 11
69124 Heidelberg
Tel.: (0 62 21) 6 48 72-00
info@theobaldplus.de



Heidelberg, September 2025


Hartwig Theobald
Landschaftsarchitekt bdla

Frankenthal, September 2025



Auftraggeber	Stadtverwaltung Frankenthal (Pfalz)		
Projekt	Baumpflanzkonzept Frankenthal - Stadtgebiet		
Planinhalt	Lage und Kategorien möglicher Baumpflanzungen		
September 2025	JD	M 1 : 4.000	Plan Nr. 2_1_9

Datei: 45082_Baumpflanzkonzept Frankenthal_Kern.mxd

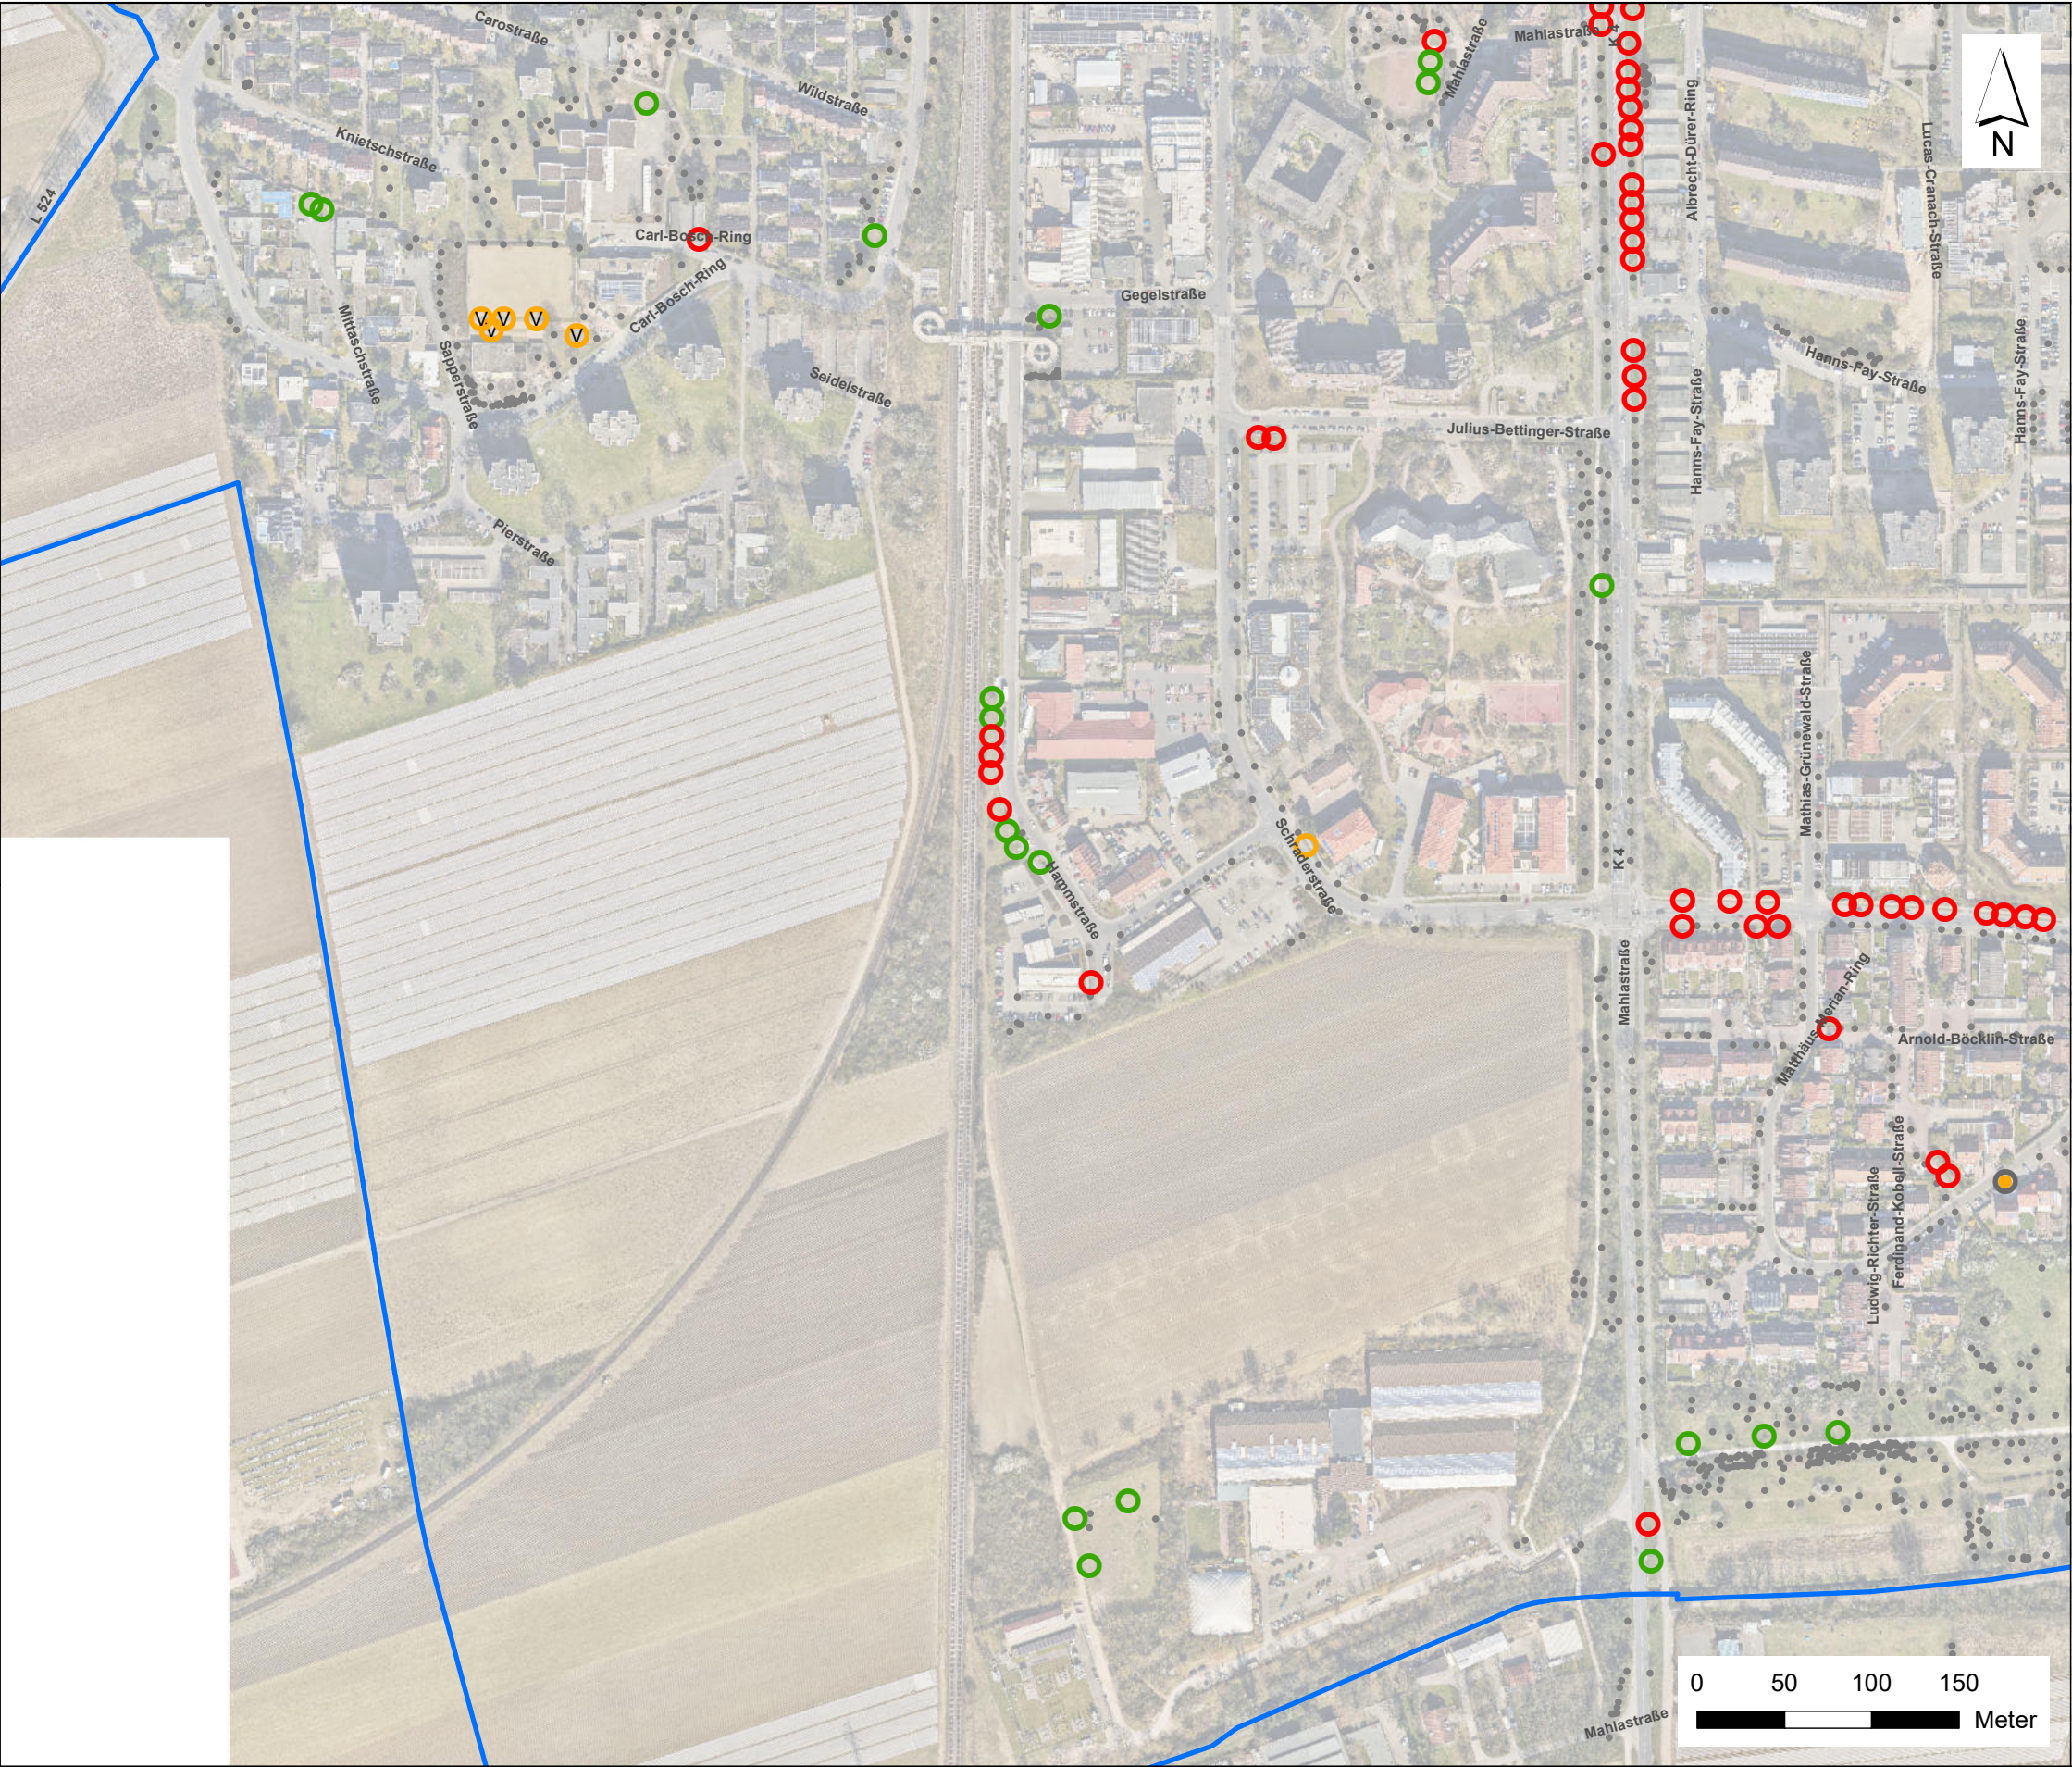

Mögliche Baumstandorte


- **Kategorie 1**
Baumpflanzungen ohne Bedingungen innerhalb einer vorhandenen Grünfläche, Zwischenbegrünung
- **Kategorie 2**
Baumpflanzung mit geringem Mehraufwand innerhalb einer vorhandenen Grünfläche (Entfernung Baumstumpf, Aufbereitung Pflanzgrube, Umgestaltung Baumschiebe)
- **Kategorie 3**
Baumpflanzung mit erhöhtem Aufwand (Entsiegelung / Rückbau befestigter Flächen, Verlust von Parkplätzen, Befestigung Baumschiebe, besondere Leitungsschutzmaßnahmen, Umverlegung von Leitungen, Neuordnung Straßenquerschnitt, Gehölzflächen)
- V V V **Baumstandort auf verpachteten Flächen**
- **Projektgebundene Baumstandorte 2025/26**
● ● ● teilweise Überschneidung mit Baumpflanzkonzept
- **Bestandsbaum gem. Baumkataster**
- **Grenze Bearbeitungsgebiet Kernstadt**

Plangrundlagen

- Orthofotos (DOP5), Stadt Frankenthal (Pfalz), Stand 2022
- ALKIS-Daten, Stadt Frankenthal, Stand Mai 2025
- Baumkataster, Stadt Frankenthal, Stand Mai 2025
- Leitungsplan, Stadtwerke Frankenthal GmbH, Stand 12.06.2025
- Kanalbestand Abwasser, Eigen- und Wirtschaftsbetrieb Frankenthal (Pfalz), Stand 27.05.2025
- Leitungsplan MVV, Stand 05.08.2025
- Leitungspläne Telekom, Stand 21.07.2025
- Leitungspläne 1&1 Versatel, Stand 04.06.2025
- Leitungspläne Vodafone, Stand 04.06.2025
- Leitungsauskunft PfalzKom, Stand 27.06.2025
- Leitungsauskunft Creos Deutschland GmbH, Stand 22.07.2025
- Leitungsauskunft Pfalzgas, Gascade, Evonik, FBG, Harbour Energy, RMR, OGE, Thüga, Verizon, GLH, Colt, Lumen, Gasline
- Bebauungspläne, Geoportal RLP, Stand 22.07.2025

Geobasisdaten:

© GeoBasis-DE / LVermGeoRP 2025

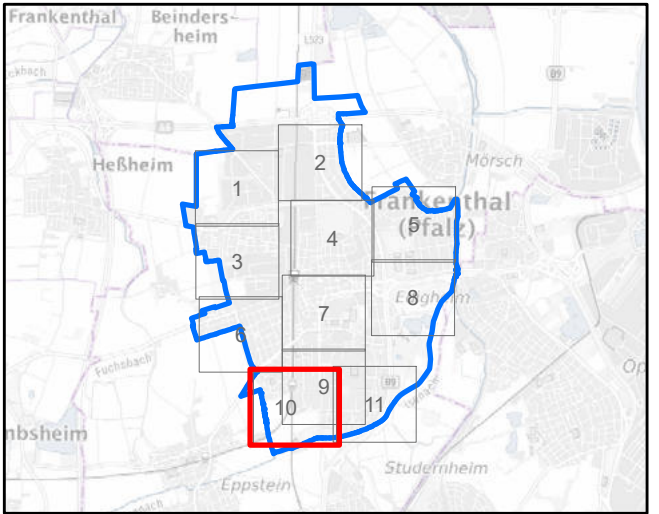

IUS Theobald Plus GmbH
Palo-Alto-Platz 11
69124 Heidelberg
Tel.: (0 62 21) 6 48 72-00
info@theobaldplus.de



Heidelberg, September 2025


Hartwig Theobald
Landschaftsarchitekt bdla

Frankenthal, September 2025



Auftraggeber	Stadtverwaltung Frankenthal (Pfalz)		
Projekt	Baumpflanzkonzept Frankenthal - Stadtgebiet		
Planinhalt	Lage und Kategorien möglicher Baumpflanzungen		
September 2025	JD	M 1 : 4.000	Plan Nr. 2_1_10

Datei: 45082_Baumpflanzkonzept Frankenthal_Kern.mxd

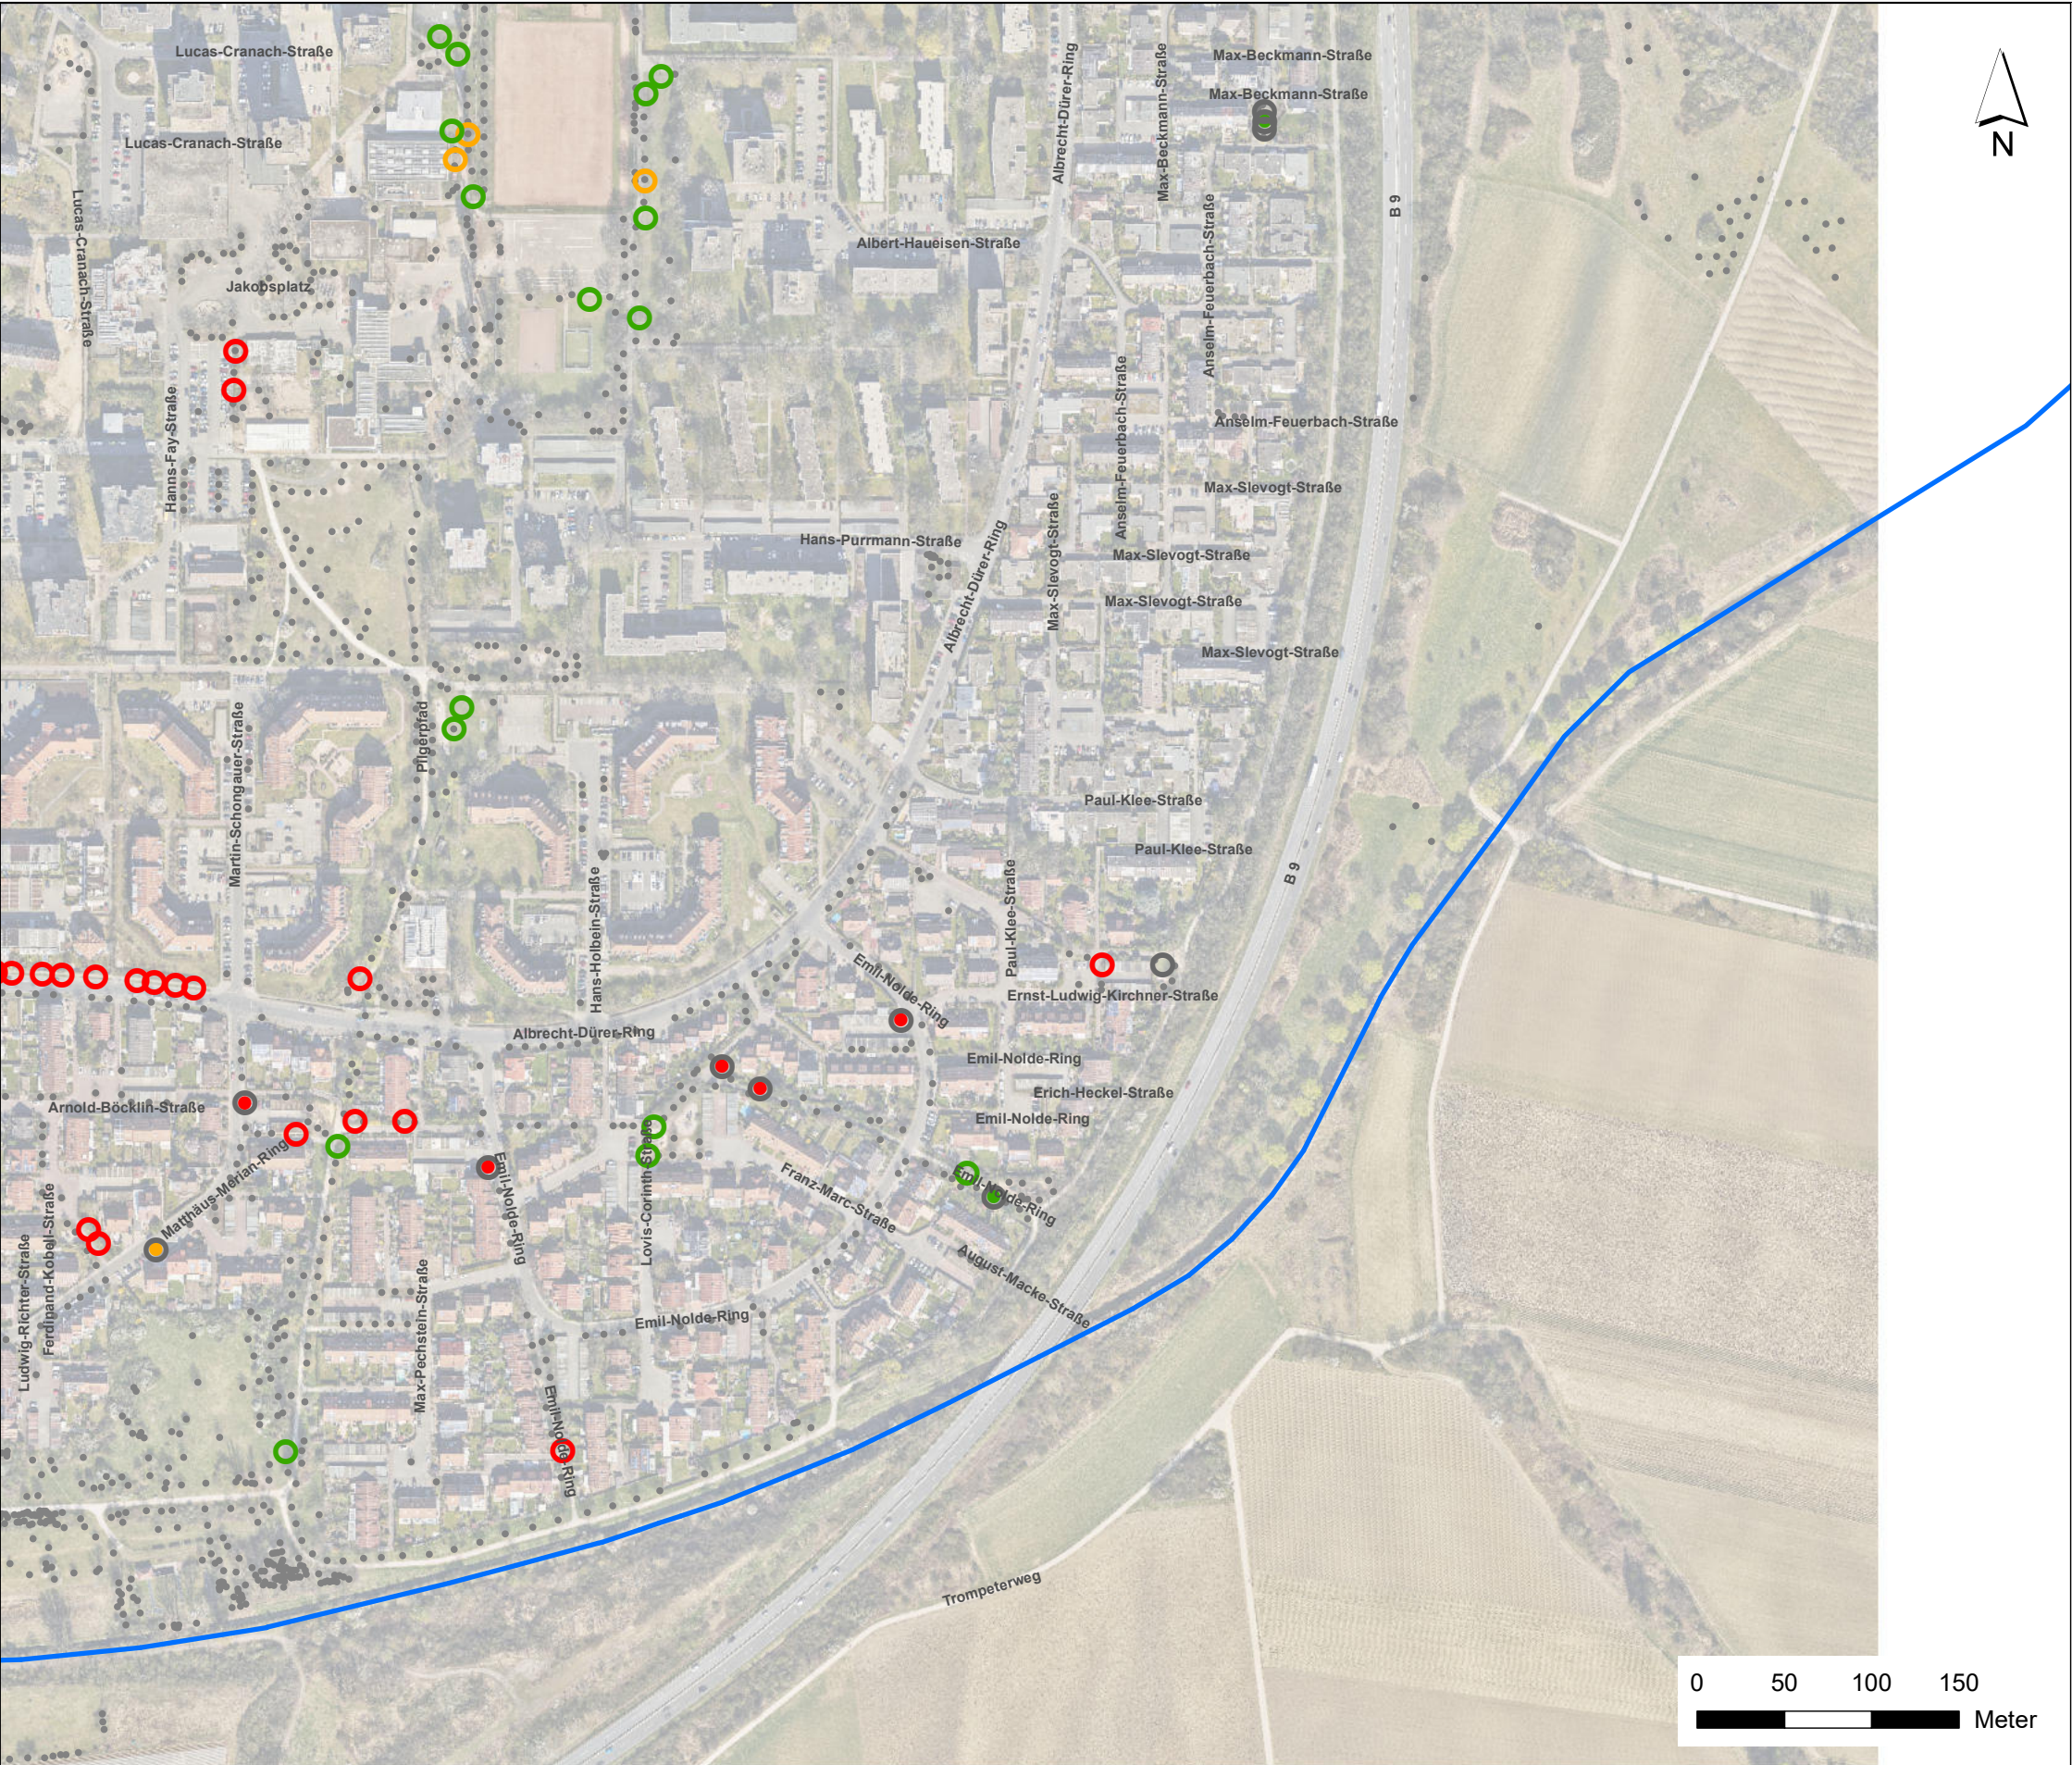

Mögliche Baumstandorte


- **Kategorie 1**
Baumpflanzungen ohne Bedingungen innerhalb einer vorhandenen Grünfläche, Zwischenbegrünung
- **Kategorie 2**
Baumpflanzung mit geringem Mehraufwand innerhalb einer vorhandenen Grünfläche (Entfernung Baumstumpf, Aufbereitung Pflanzgrube, Umgestaltung Baumschiebe)
- **Kategorie 3**
Baumpflanzung mit erhöhtem Aufwand (Entsiegelung / Rückbau befestigter Flächen, Verlust von Parkplätzen, Befestigung Baumscheibe, besondere Leitungsschutzmaßnahmen, Umverlegung von Leitungen, Neuordnung Straßenquerschnitt, Gehölzflächen)
- ▼ ▼ ▼ **Baumstandort auf verpachteten Flächen**
- **Projektgebundene Baumstandorte 2025/26**
teilweise Überschneidung mit Baumpflanzkonzept
- **Bestandsbaum gem. Baumkataster**
- **Grenze Bearbeitungsgebiet Kernstadt**

Plangrundlagen

- Orthofotos (DOP5), Stadt Frankenthal (Pfalz), Stand 2022
- ALKIS-Daten, Stadt Frankenthal, Stand Mai 2025
- Baumkataster, Stadt Frankenthal, Stand Mai 2025
- Leitungsplan, Stadtwerke Frankenthal GmbH, Stand 12.06.2025
- Kanalbestand Abwasser, Eigen- und Wirtschaftsbetrieb Frankenthal (Pfalz), Stand 27.05.2025
- Leitungsplan MVV, Stand 05.08.2025
- Leitungspläne Telekom, Stand 21.07.2025
- Leitungspläne 1&1 Versatel, Stand 04.06.2025
- Leitungspläne Vodafone, Stand 04.06.2025
- Leitungsauskunft PfalzKom, Stand 27.06.2025
- Leitungsauskunft Creos Deutschland GmbH, Stand 22.07.2025
- Leitungsauskunft Pfalzgas, Gascade, Evonik, FBG, Harbour Energy, RMR, OGE, Thüga, Verizon, GLH, Colt, Lumen, Gasline
- Bebauungspläne, Geoportal RLP, Stand 22.07.2025

Geobasisdaten:

© GeoBasis-DE / LVermGeoRP 2025

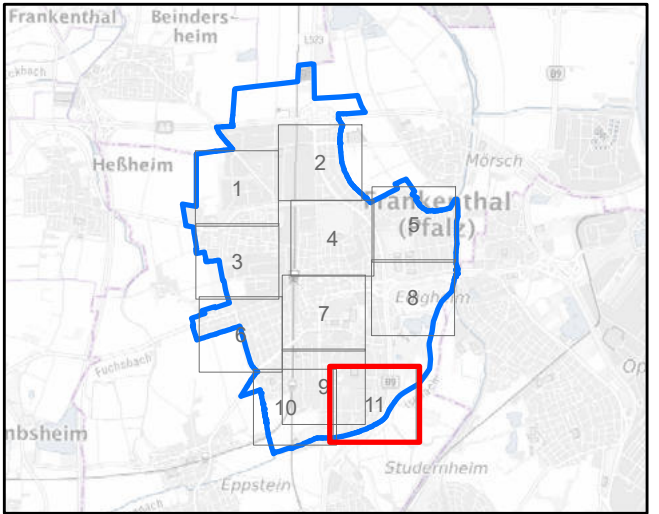

IUS Theobald Plus GmbH
Palo-Alto-Platz 11
69124 Heidelberg
Tel.: (0 62 21) 6 48 72-00
info@theobaldplus.de



Heidelberg, September 2025

Hartwig Theobald
Landschaftsarchitekt bdla

Frankenthal, September 2025



Auftraggeber	Stadtverwaltung Frankenthal (Pfalz)		
Projekt	Baumpflanzkonzept Frankenthal - Stadtgebiet		
Planinhalt	Lage und Kategorien möglicher Baumpflanzungen		
September 2025	JD	M 1 : 4.000	Plan Nr. 2_1_11