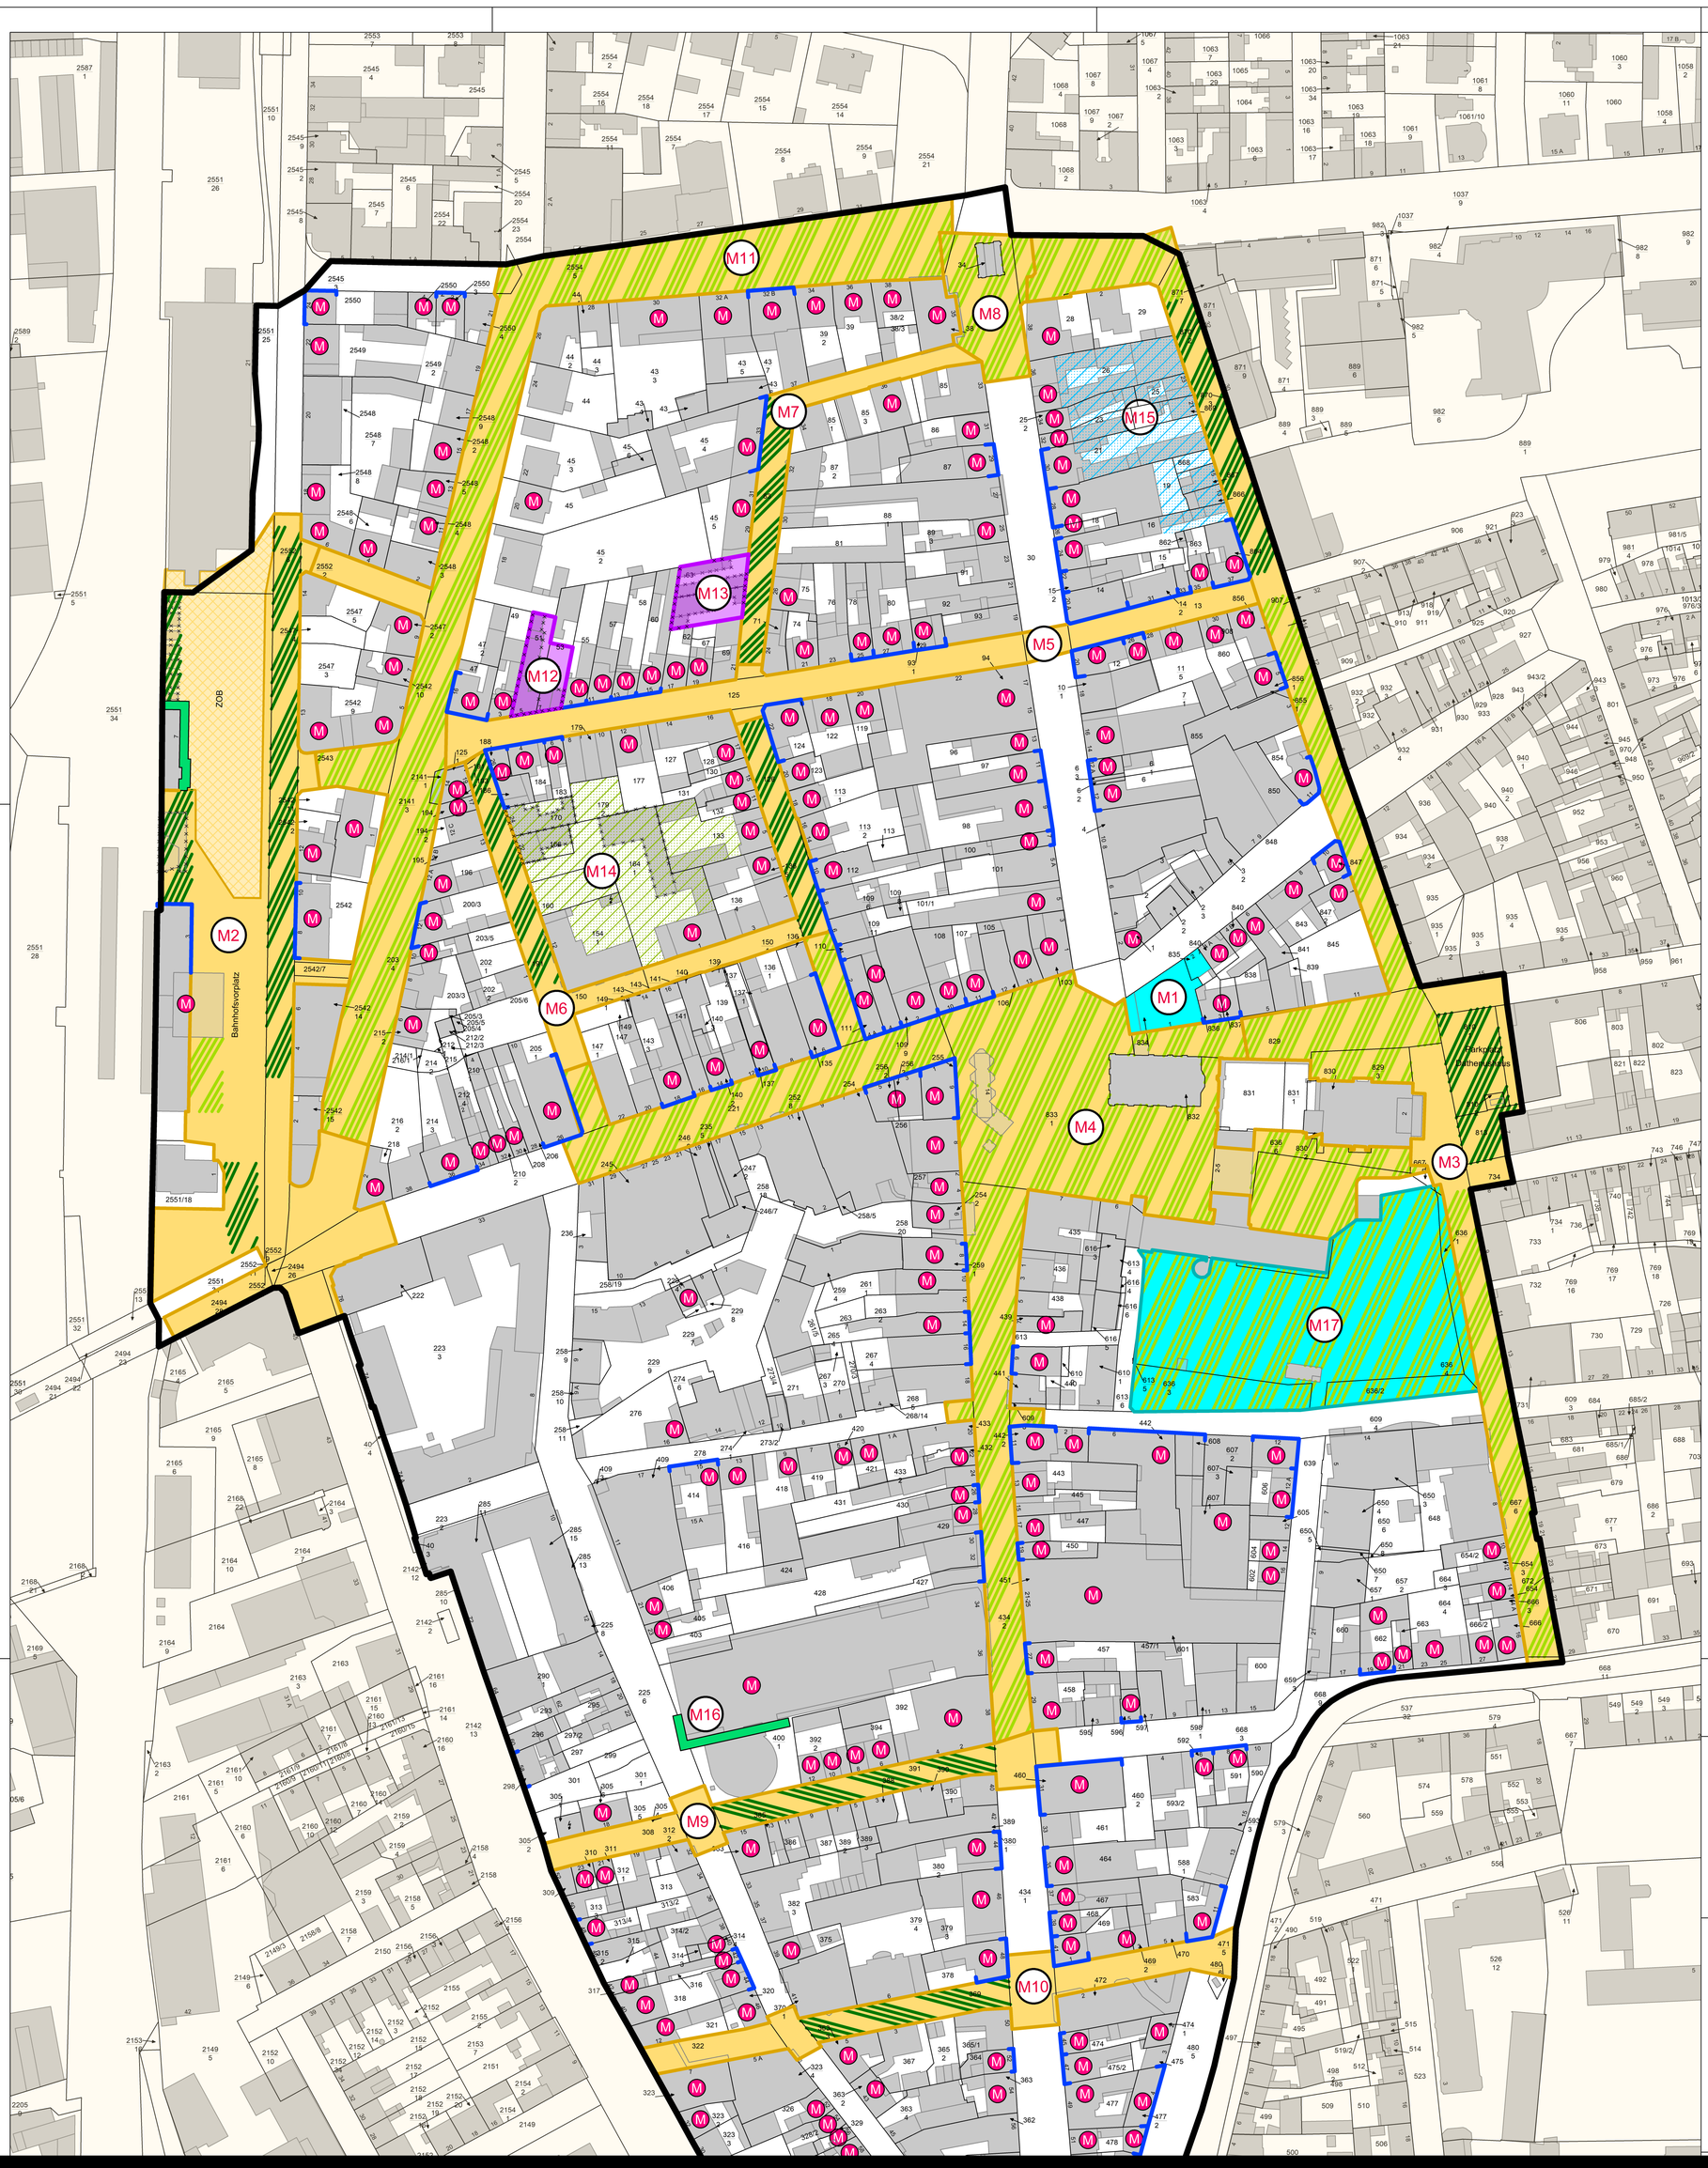


Zeichenerklärung / Maßnahmen:

- Abgrenzung Untersuchungsgebiet
- Ausbau / Neugestaltung von Straßen, Wegen, Plätzen
- Erhalt / Erneuerung bestehender Straßenraumbegrünung
- erstmalige Herstellung Straßenraumbegrünung
- Aufwertung Blockinnenbereich, Umstrukturierung, Begrünung
- Umstrukturierung, Neubebauung (privatwirtschaftlich)
- Herstellung Quartiersparkplatz
- Abbruch Gebäude
- (M) Modernisierung und Instandsetzung Gebäude
- Behebung von Gestaltungsmängeln Gebäude
- Sanierung Gemeinbedarfseinrichtung
- Herstellung Fassadenbegrünung

M1 Sanierung und Neukonzeptionierung Erkenbert-Museum,
Umbau Hauptgebäude Kanalstraße 1, August-Bebel-Str. 2,
Umbau Museumsdepot im ehem. Schlachthof

M2 Ausbau Bahnhofsvorplatz / ZOB,
Teilausbau Eisenbahnstraße + Verkehrsknotenpunkt
Herstellung vollautomatisches Fahrradparkhaus (Bike-Safe-Tower)
Fassadenbegrünung Stellwerk + Info u. Werbe LCD-Boards
Herstellung Busparkplatz

M3 Ausbau Carl-Theodor-Straße, Ausbau Elisabethstraße,
Teilausbau Foltzring zw. Wormser-Straße u. Elisabethstraße,
Teilausbau Kanalstraße zw. Erkenbert-Ruine u. Dathenushaus,
Ausbau Parkplatz Dathenunshaus

M4 Ausbau Rathausplatz (Fußgängerzone),
Teilausbau Kanalstraße (Fußgängerzone),
Teilausbau Bahnhofstraße (Fußgängerzone),
Teilausbau Glockengasse u. Schnurgasse (Fußgängzerzone),
Teilausbau Speyerer-Straße (Fußgängerzone),
Ausbau Platzbereich "Kornmarkt" (Fußgängerzone)

M5 Teilausbau Schmiedgasse zw. Westliche Ringstraße u. Elisabethstraße

M6 Ausbau Glockengasse,
Teilausbau Synagogengasse zw. Glockengasse u. Schnurgasse,
Teilausbau Schnurgasse zw. Synagogengasse u. Schmiedgasse

M7 Teilausbau Schnurgasse zw. Schmiedgasse u. Wormser-Straße

M8 Teilausbau Wormser Straße im Bereich des Wormser Tor

M9 Ausbau Erzbergerstraße,
Ausbau Kreuzungsbereich Erzbergerstraße - Speyerer-Straße

M10 Ausbau Ackerstraße, Ausbau Turnhallstraße,
Ausbau Kreuzungsbereich Ackerstraße - Speyerer-Straße

M11 Ausbau Westliche Ringstraße
Teilausbau Schmiedgasse zw. Eisenbahnstraße u. Westliche Ringstraße
Ausbau Kurze Straße

M12 Grunderwerb + Grundstücksfreilegung Flurstücke 51 u. 53,
Herstellung Quartiersparkplatz Schmiedgasse

M13 Grunderwerb + Grundstücksfreilegung Flurstücke 63 u. 65,
Herstellung Quartiersparkplatz Schnurgasse

M14 Wohnumfeldverbesserung Bockinnenbereich Nr. 7
Glockengasse, Schmiedgasse, Schnurgasse, Synagogegasse,
Grunderwerb + Grundstücksfreilegung Flurstücke 164/1, 166, 170,
Herstellung Spielplatz, Begrünung, Quartiersparkplatz

M15 Umstrukturierung, Neubebauung entlang Elisabethstraße,
Zwischenerwerb von Grundstücken zwecks Neuordnung

M16 Fassadenbegrünung Parkhaus City-Center

M17 Aufwertung / Neugestaltung Willy-Brandt-Anlage

Stadt Frankenthal (Pfalz)
Rathausplatz 2-7
67227 Frankenthal (Pfalz)

Integriertes städtebauliches Entwicklungskonzept
Vorbereitende Untersuchungen nach § 141 BauGB

Planinhalt:

Definition der Erneuerungsziele
Darstellung der Sanierungsziele
Städtebaulicher Rahmenplan

Fördermittelbedarf: ca. 24.293.310,- €