



STADT FRANKENTHAL VORHABEN- UND ERSCHLIEßUNGSPLAN


vorhabenbezogener BEBAUUNGSPLAN "Ehemaliges Sternjakob-Areal - Teil B"

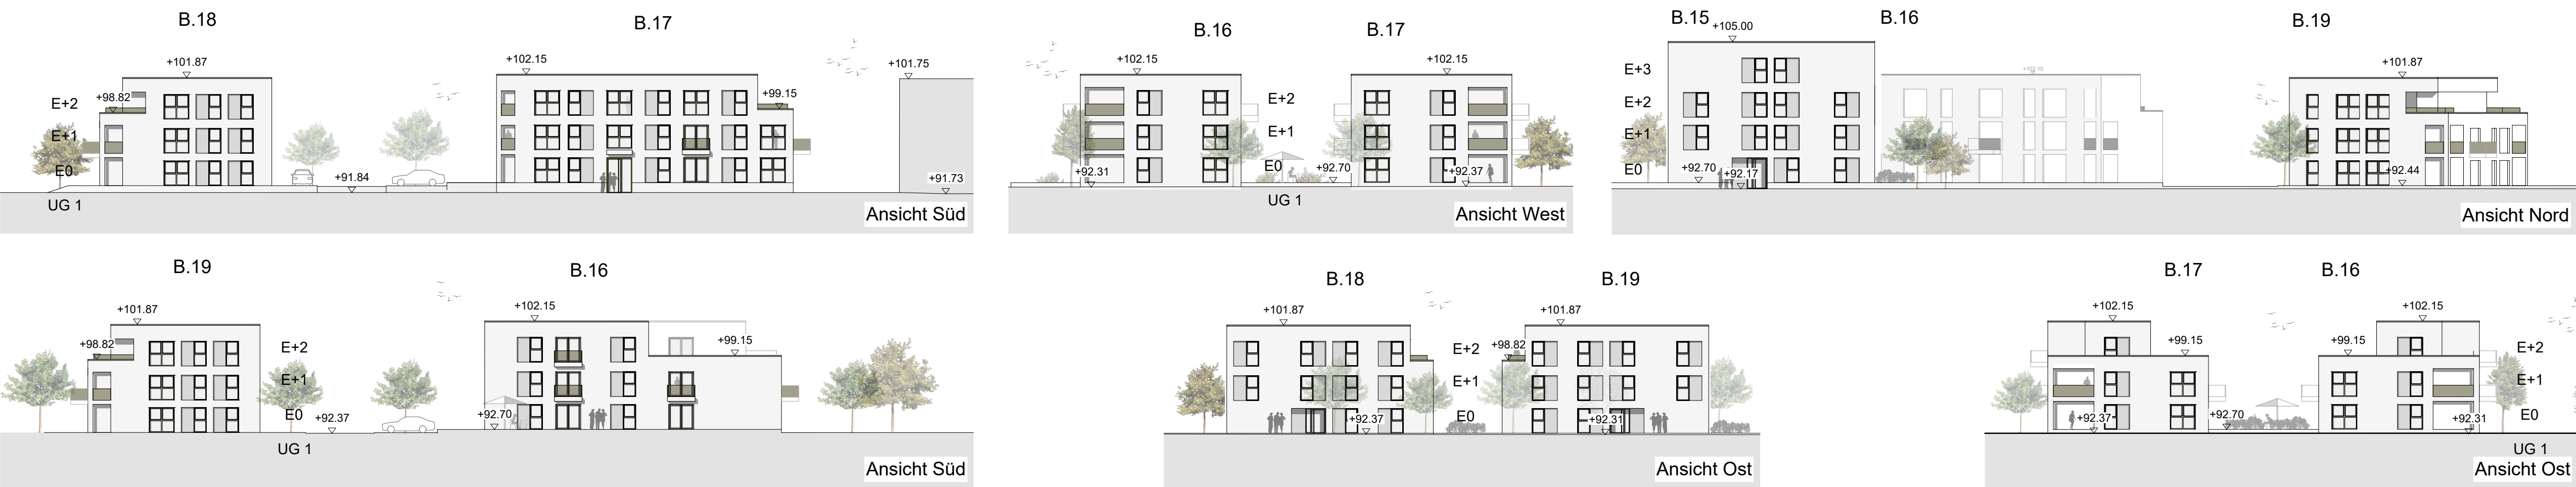

Teil B_Haus 15/16/17/18/19_Ansichten M1:333

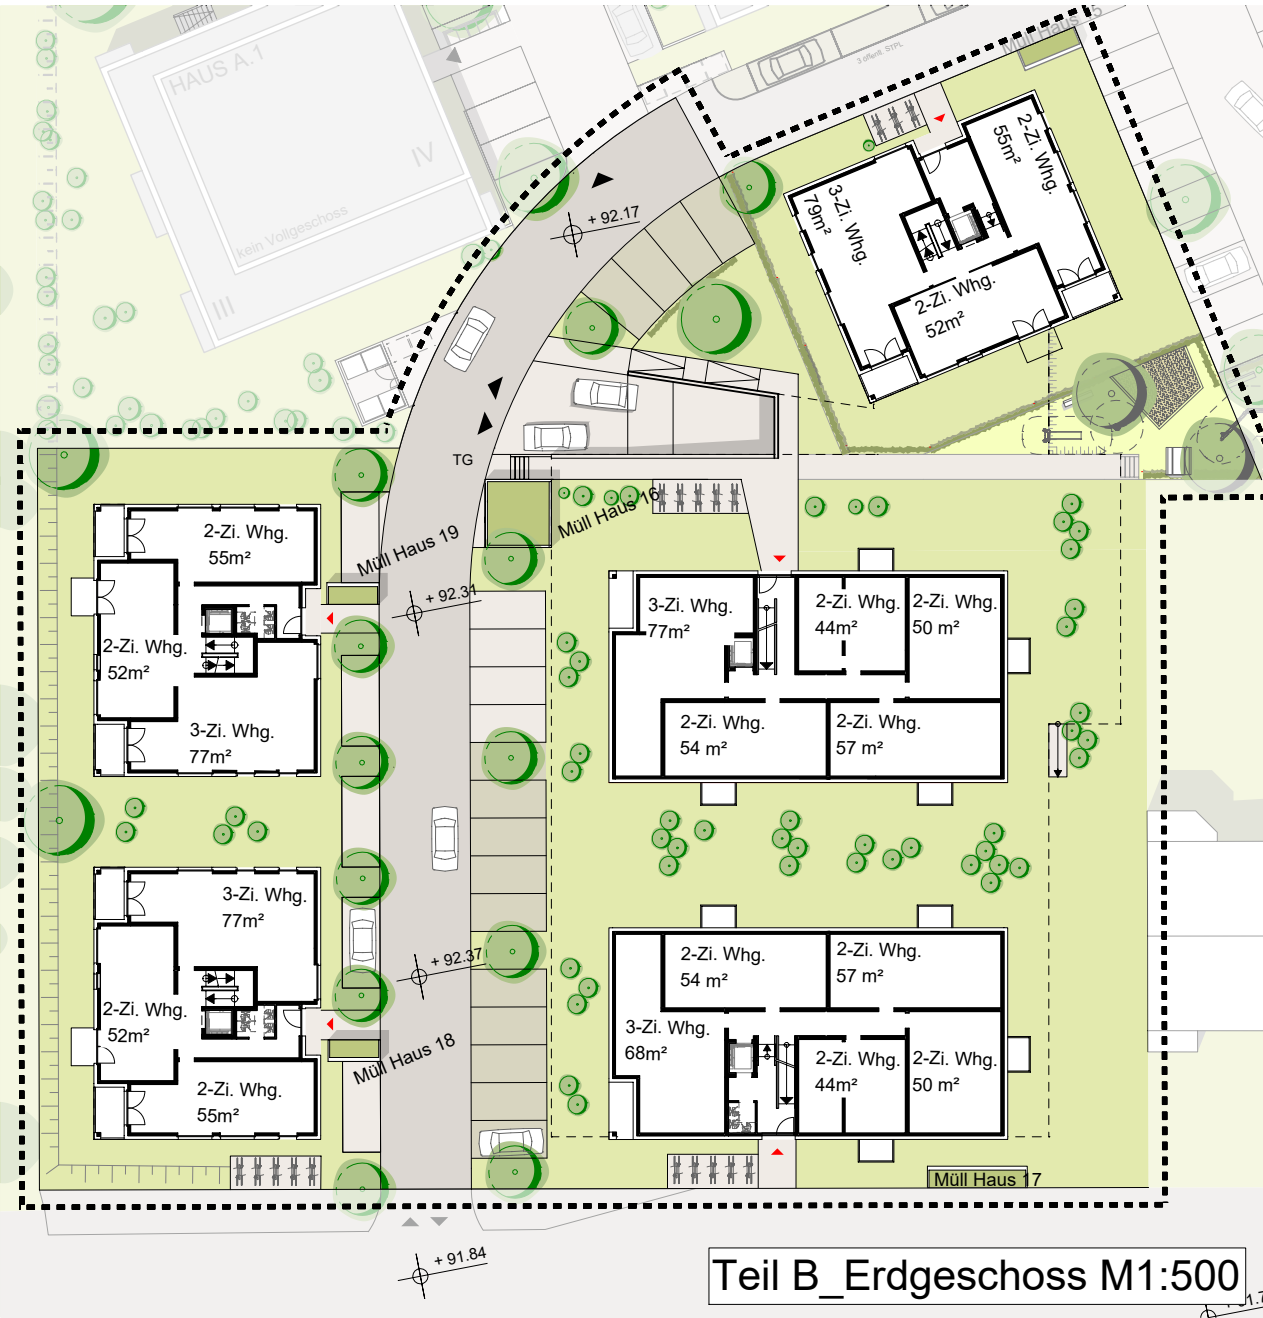


Teil B_Erdgeschoss M1:500

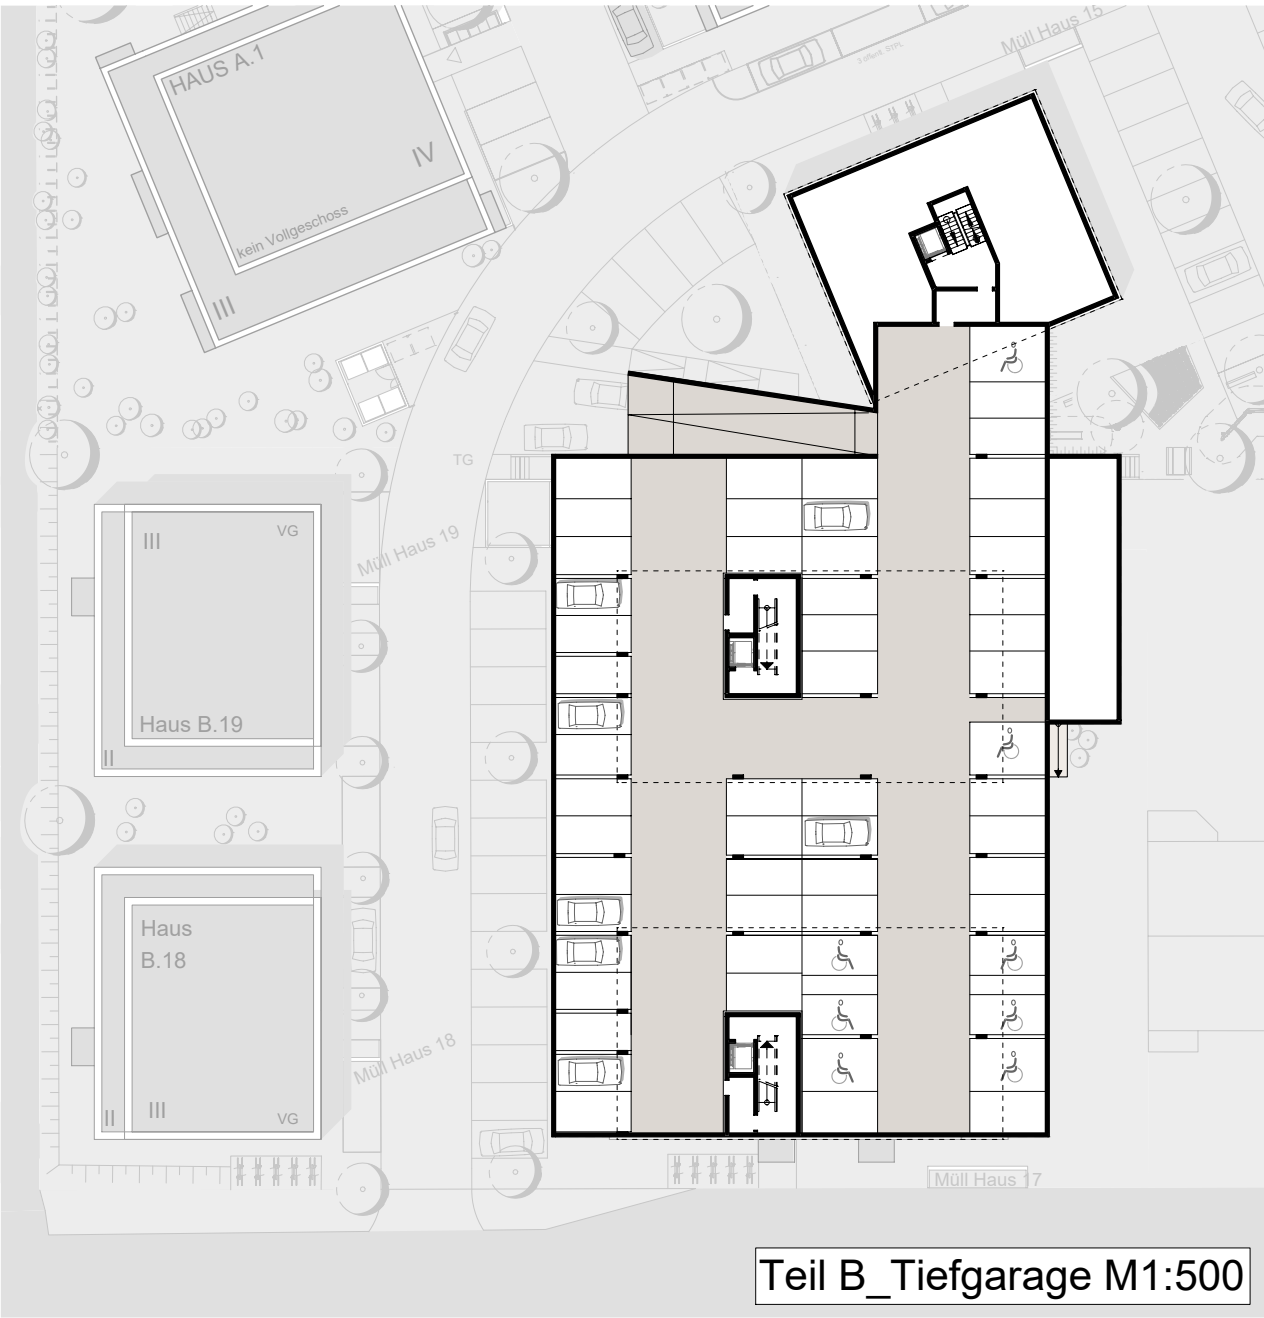


Teil B_Tiefgarage M1:500




Teil B_Lageplan M1:500

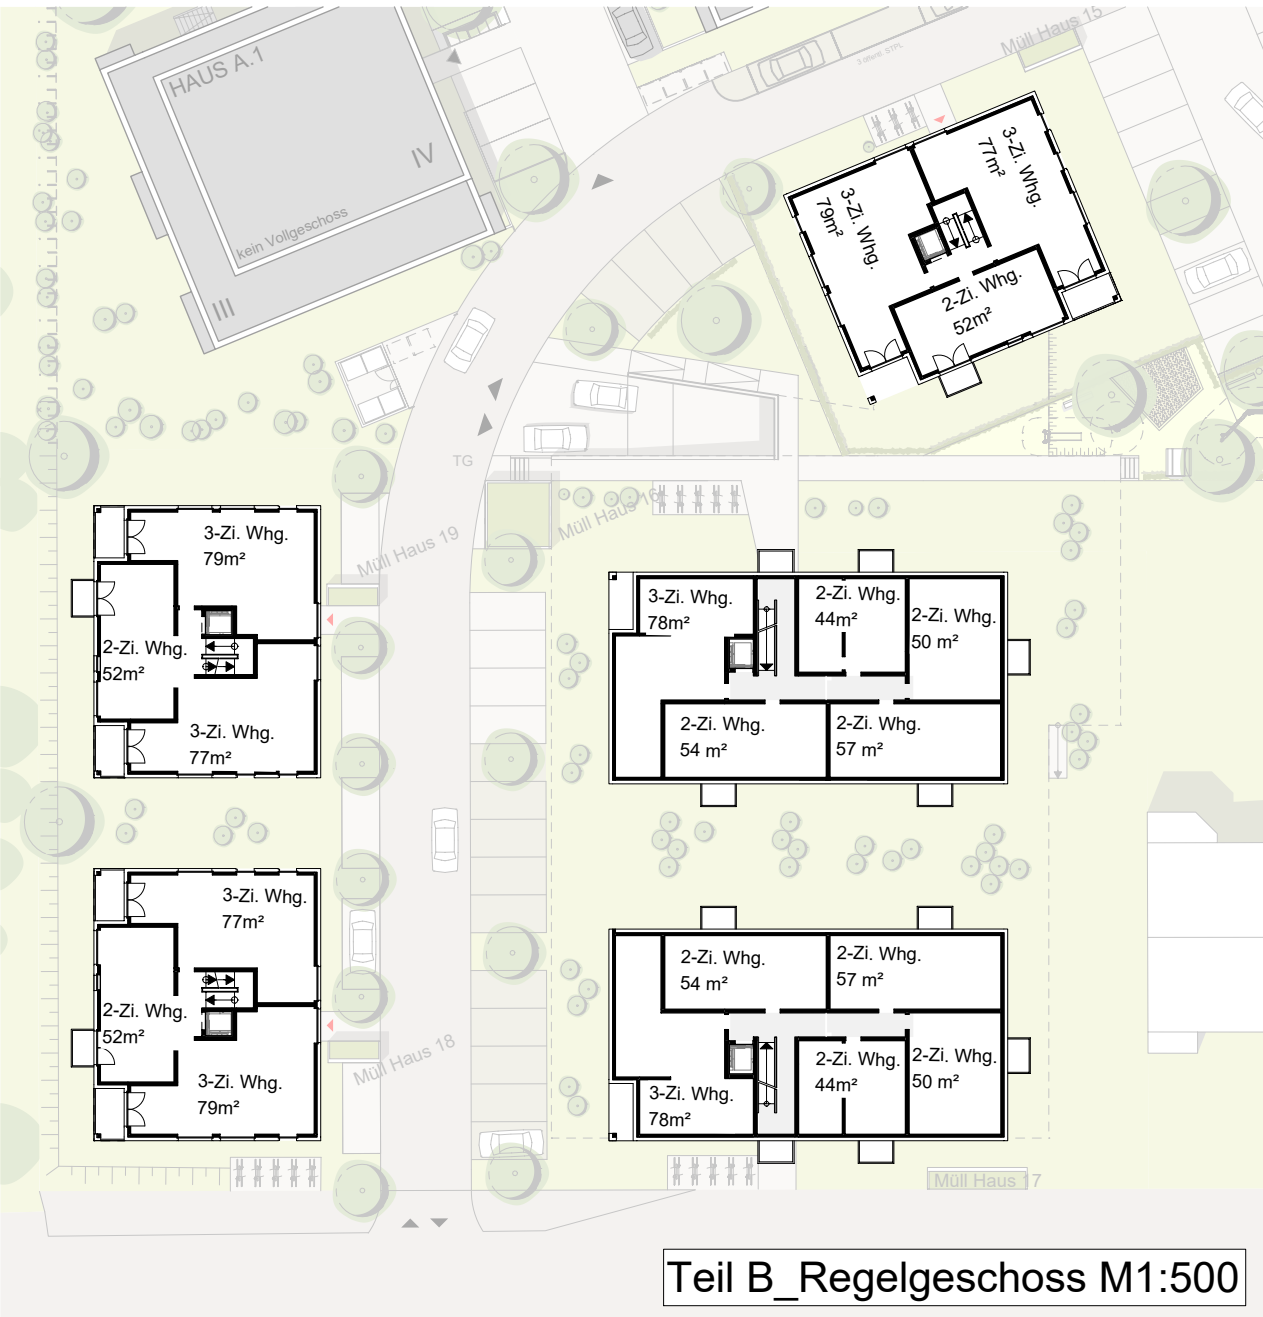

Teil B_Regelgeschoss M1:500

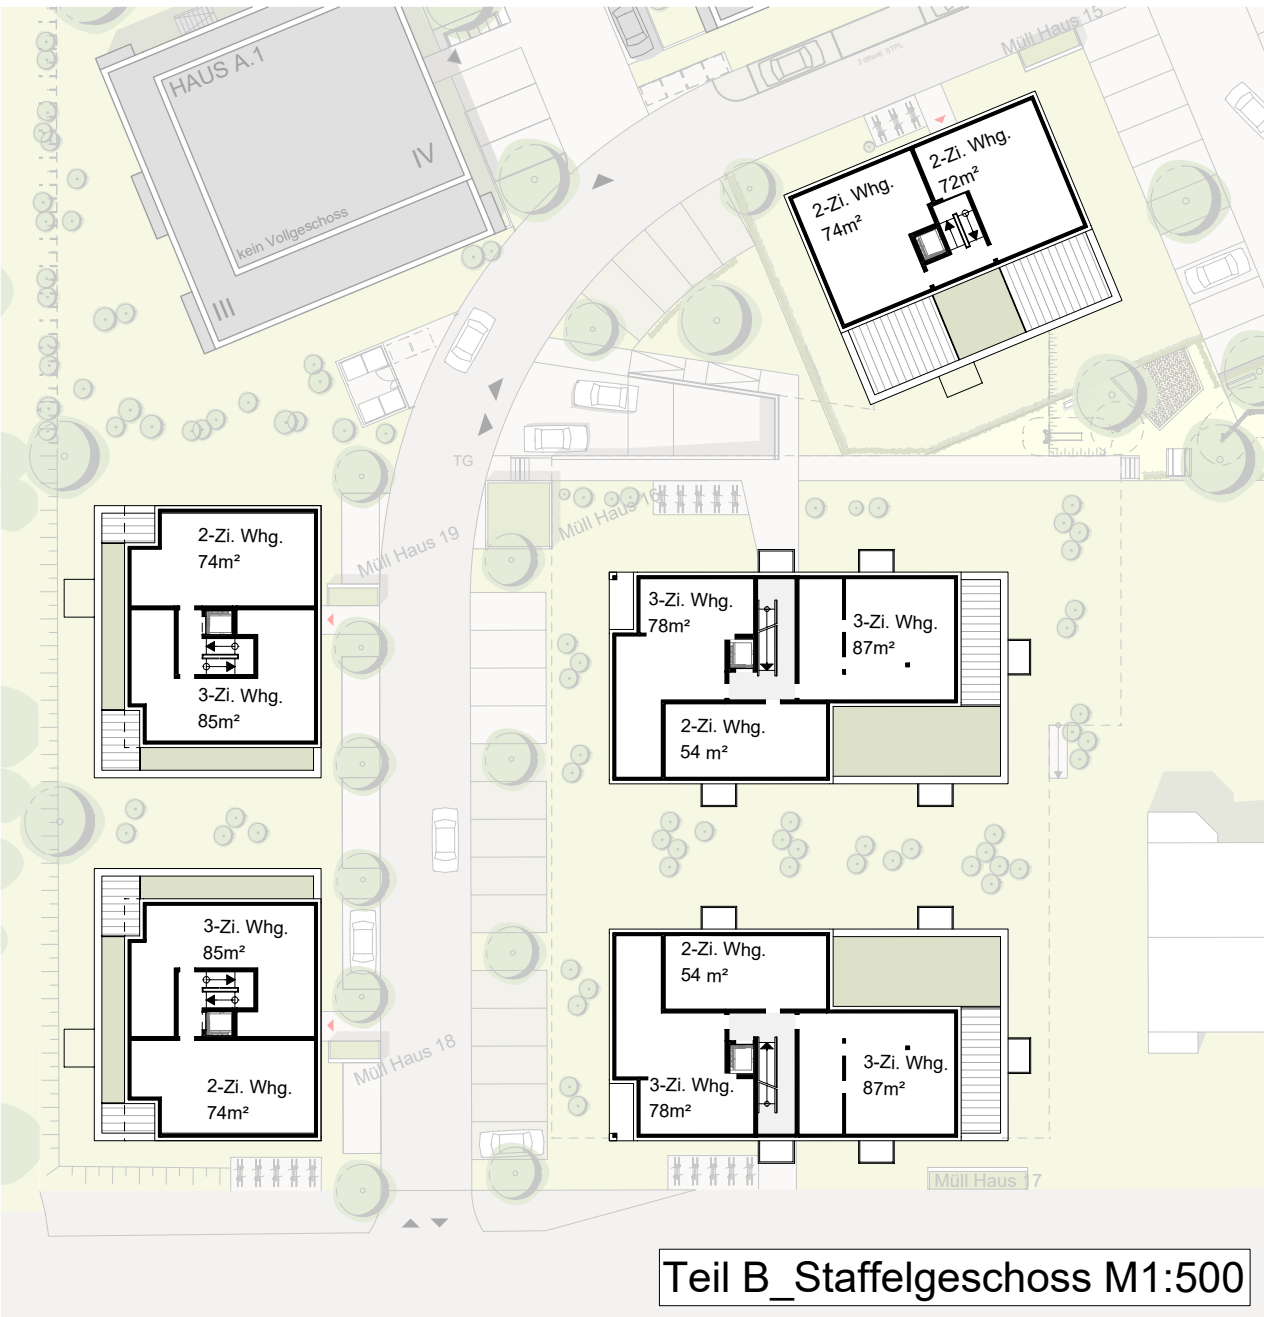

Teil B_Staffelgeschoss M1:500

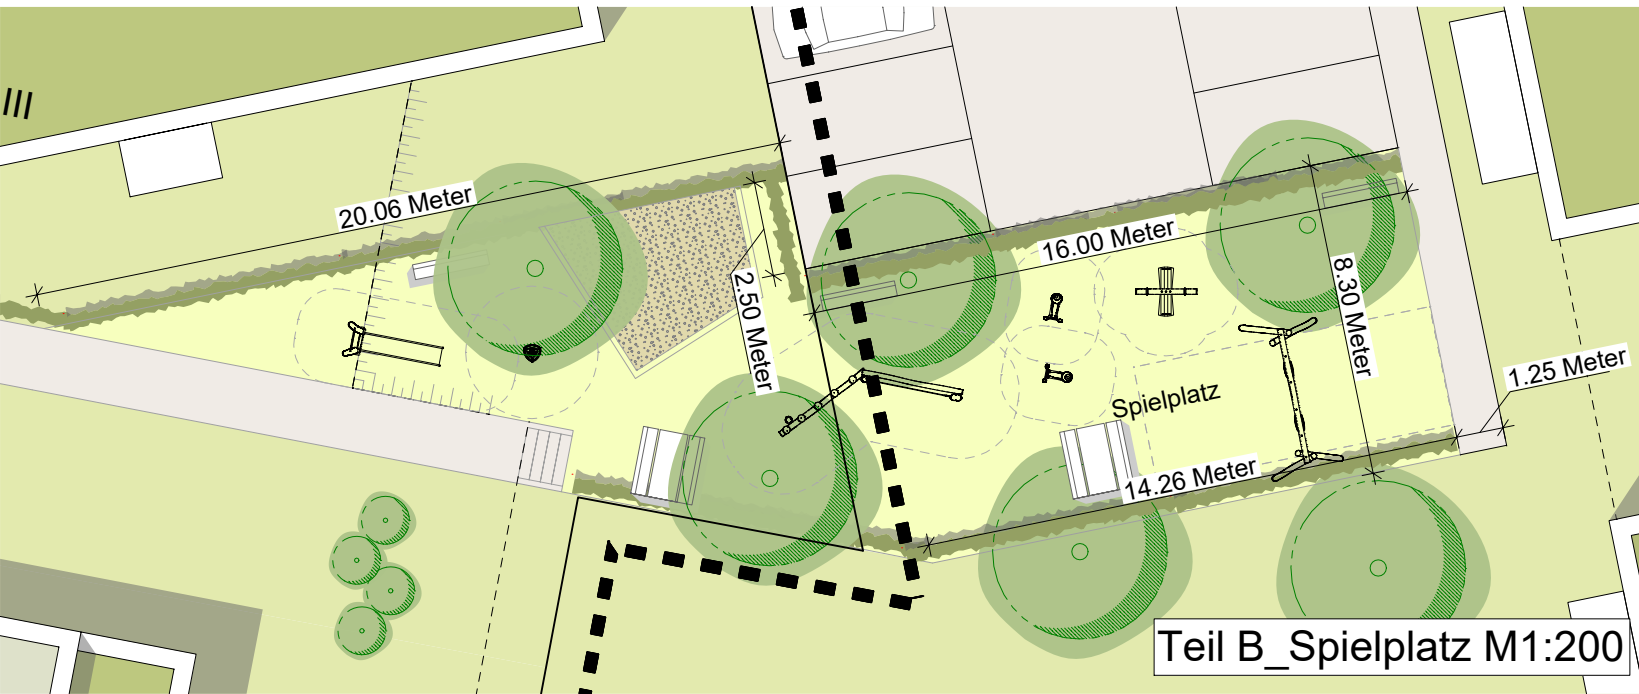

Teil B_Spielplatz M1:200

- Spielgeräte Teil A+B:
- 1x Edelstahl Hangrutsche Länge ~2,60m, Robinie
 - 1x Balancier Parcours mit Seil Länge ~4,50m, Robinie
 - 2x Federwippe
 - 1x Vierer-Federwippe
 - 1x Doppelschaukel, Robinie
 - 1x Sandkasten, Einfassung Robinienstamm
 - 1x Drehring
 - 3x Sitzbank
 - 2x Picknickbank

Abweichungen von den im Vorhaben- und Erschließungsplan angegebenen Längenmaßen (Gebäudelängen und -breiten) sind innerhalb der festgesetzten Baugrenzen bis zu 0,50 m zulässig. Zudem sind Abweichungen von den angegebenen Wohnungsgrößen bis zu 7% zulässig. Abweichungen von der Größe, Lage und der Anzahl der dargestellten Fenster sind in Abstimmung mit der Stadt Frankenthal ebenfalls zulässig.

GJL+ Freie Architekten Guthe Jodel Löffler Frenz Graf Partnerschafts GmbH Karlstraße 2 Gutenbach, 67169 Frankenthal Tel.: +49 721 98179-0 Tel.: +49 5241 70822-70 www.gjl.de	BAUH.	Stadt Frankenthal	PROJ.NR.	13188	PLAN NR.	62.2
	PROJEKT	Bebauungsplan "Ehemaliges Sternjakob-Areal Teil B"	BEARB.	SES		
	PLAN	Vorhaben- und Erschließungsplan Entwurf	GEZ.	SES	MASSTB	1:500
			BLGR.	601/ 594	DATUM	15.01. 2025