


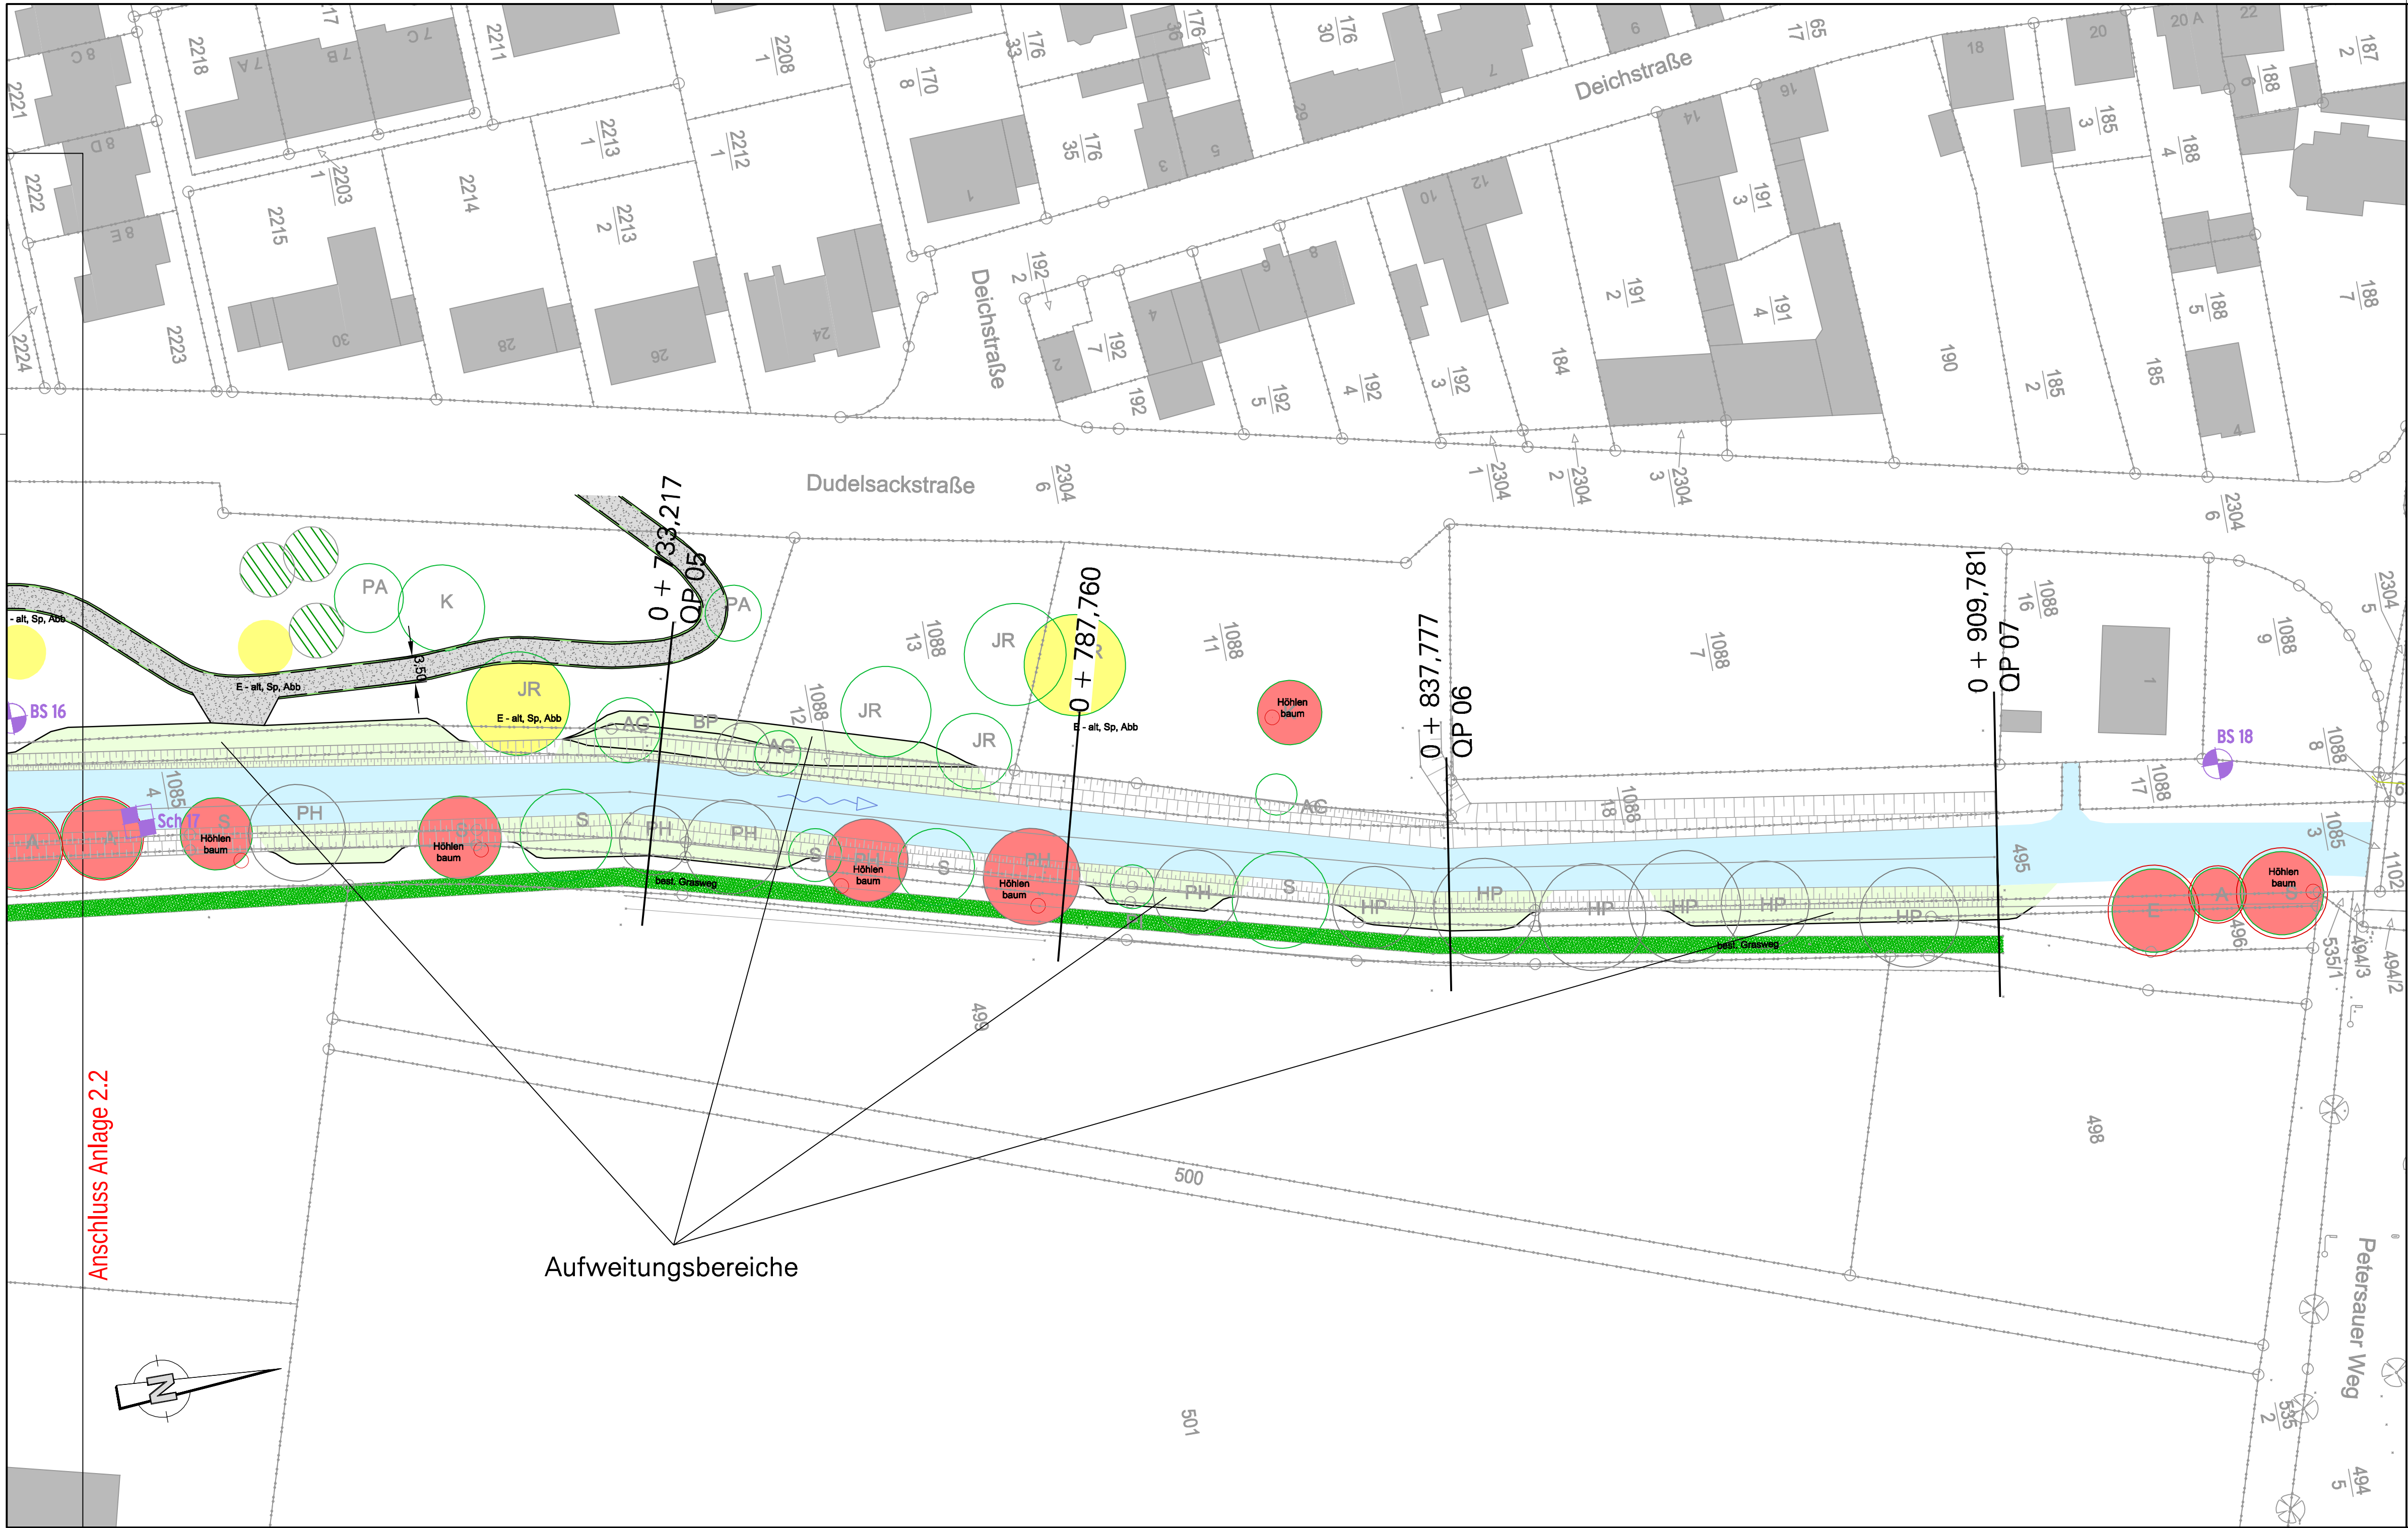

Legende

- Bestand

 - Flurstück / Gebäude
 - Gewässer
 - Baumerhalt - Tabubaum
 - Baumerhalt
 - Baumerhalt - Höhlenbaum
 - Baumerhalt - Horstbaum
 - Baumerhalt - Spalten, Astabbruch, Alter
 - Sonstige Bäume (Verm.)
- Planung

 - gepl. Böschungsabflachung
- Sondierbohrung
nachrichtl. übernommen

Schurf
nachrichtl. übernommen

Erhaltung, wenn möglich

Erhaltung, wenn möglich

Ausführungsplanung

Index	Datum	Änderung		Gezeichnet	Bearbeitet
Herzog+Partner beratende ingenieure Im Bögel 7 76744 Wörth-Maximiliansau Tel.: +49 (0) 7271 - 767265-0 Fax: +49 (0) 7271 - 767265-17 info@herzogundpartner.de www.herzogundpartner.de					
	Name	Datum	Unterschrift	Datei:	7817lp01-A1
Gezeichnet	B. Pfetzer	April 2017		Blattgröße:	84,0 x 42,0
Bearbeitet	W. Schmitt	April 2017		Projekt-Nr.:	15-7817
Geprüft				Plan-Nr.:	1
Stadt FRANKENTHAL (Pfalz) STADT FRANKENTHAL (PFALZ) STADTBAUAMT					
Projekt: Renaturierung der Isenach					
Darstellung: Lageplan					
Frankenthal, am:		Maßstab:		Anlage:	
		1 : 500		2.3	