



DRS Bauvorhaben in Studernheim, Errichtung eines Einfamilienhauses mit Garage in der Oggersheimer Straße  
Ansichten

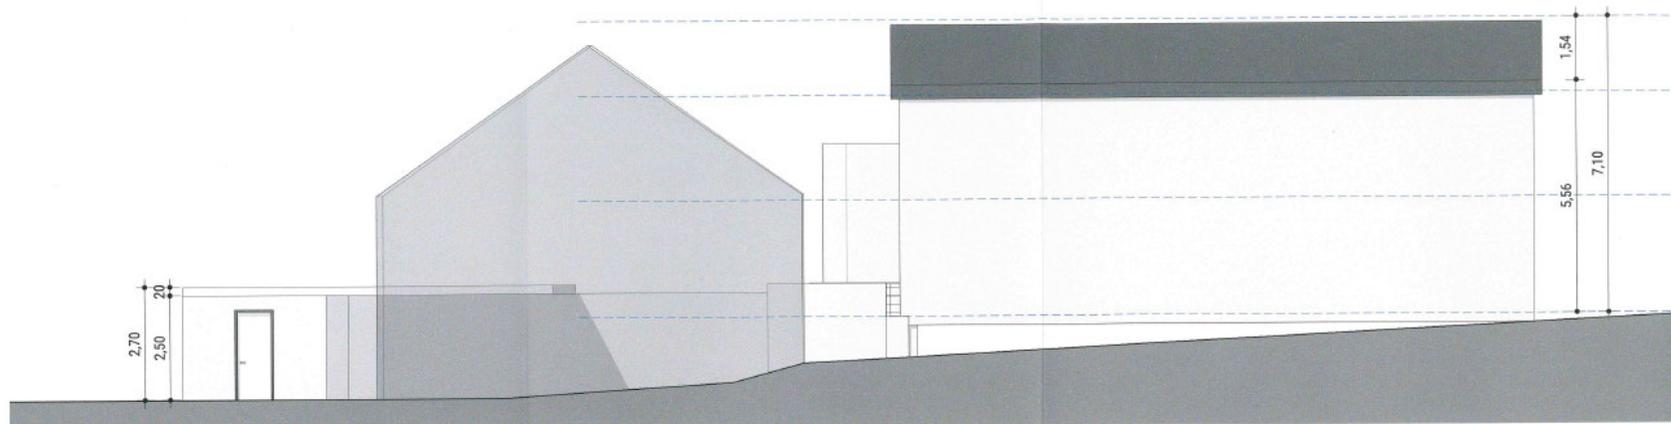

Norden

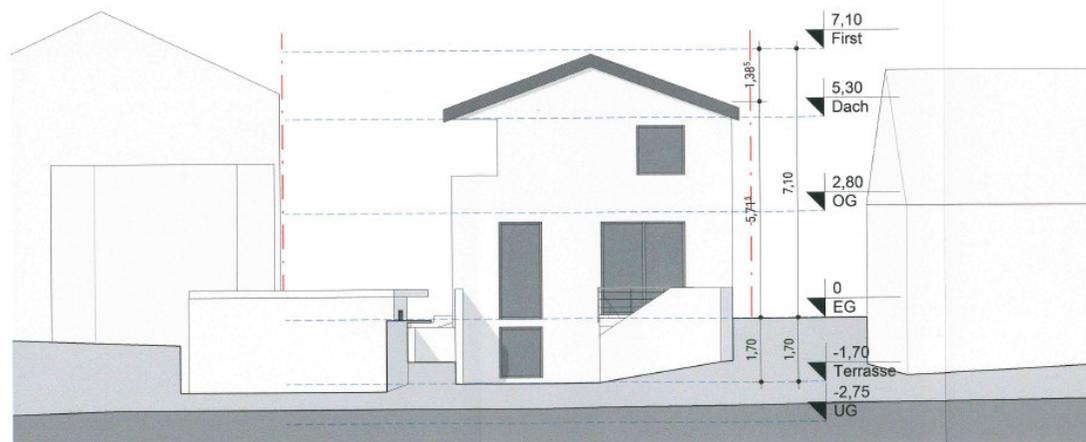

Osten

DRS Bauvorhaben in Studernheim, Errichtung eines Einfamilienhauses mit Garage in der Oggersheimer Straße  
Ansichten

