

# Auszug aus den Geobasisinformationen

Liegenschaftskarte



Rheinland-Pfalz


VERMESSUNGS- UND  
KATASTERAMT RHEINPFALZ

Hergestellt am 06.07.2020

Flurstück: 1670/4  
Gemarkung: Frankenthal (4202)

Gemeinde: Frankenthal (Pfalz)  
Landkreis: Stadt Frankenthal (Pfalz)

Pestalozzistraße 4  
76829 Landau in der Pfalz

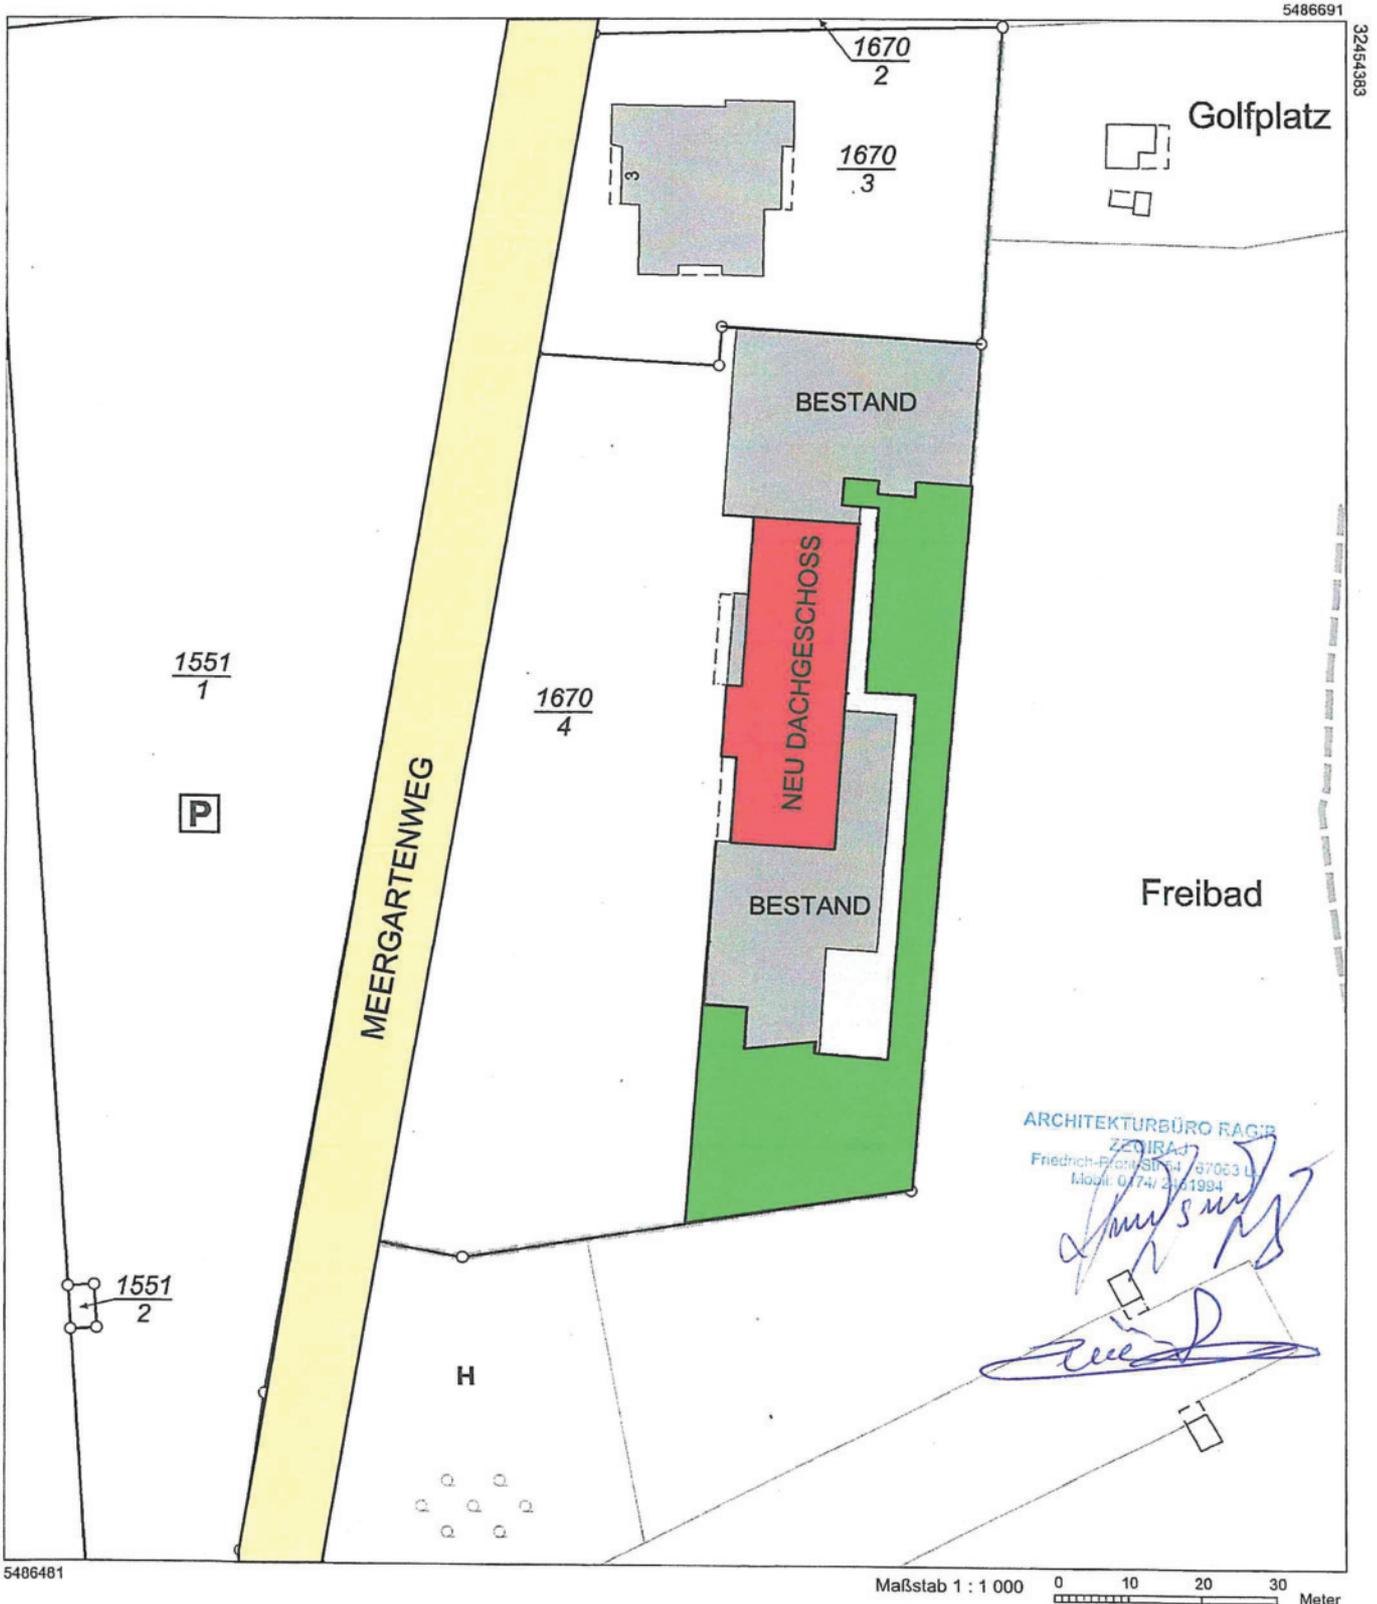


ARCHITEKTURBÜRO RAGIER  
ZEDIRA  
Friedrich-Prinz-Str. 64 67053 L.  
Mobil: 0 74 24 11994


*[Handwritten signatures and stamps]*

Vervielfältigungen für eigene Zwecke sind zugelassen. Eine unmittelbare oder mittelbare Vermarktung, Umwandlung oder Veröffentlichung der Geobasisinformationen bedarf der Zustimmung der zuständigen Vermessungs- und Katasterbehörde (§ 12 Landesgesetz über das amtliche Vermessungswesen)

Hergestellt durch das Vermessungs- und Katasteramt Rheinland-Pfalz.

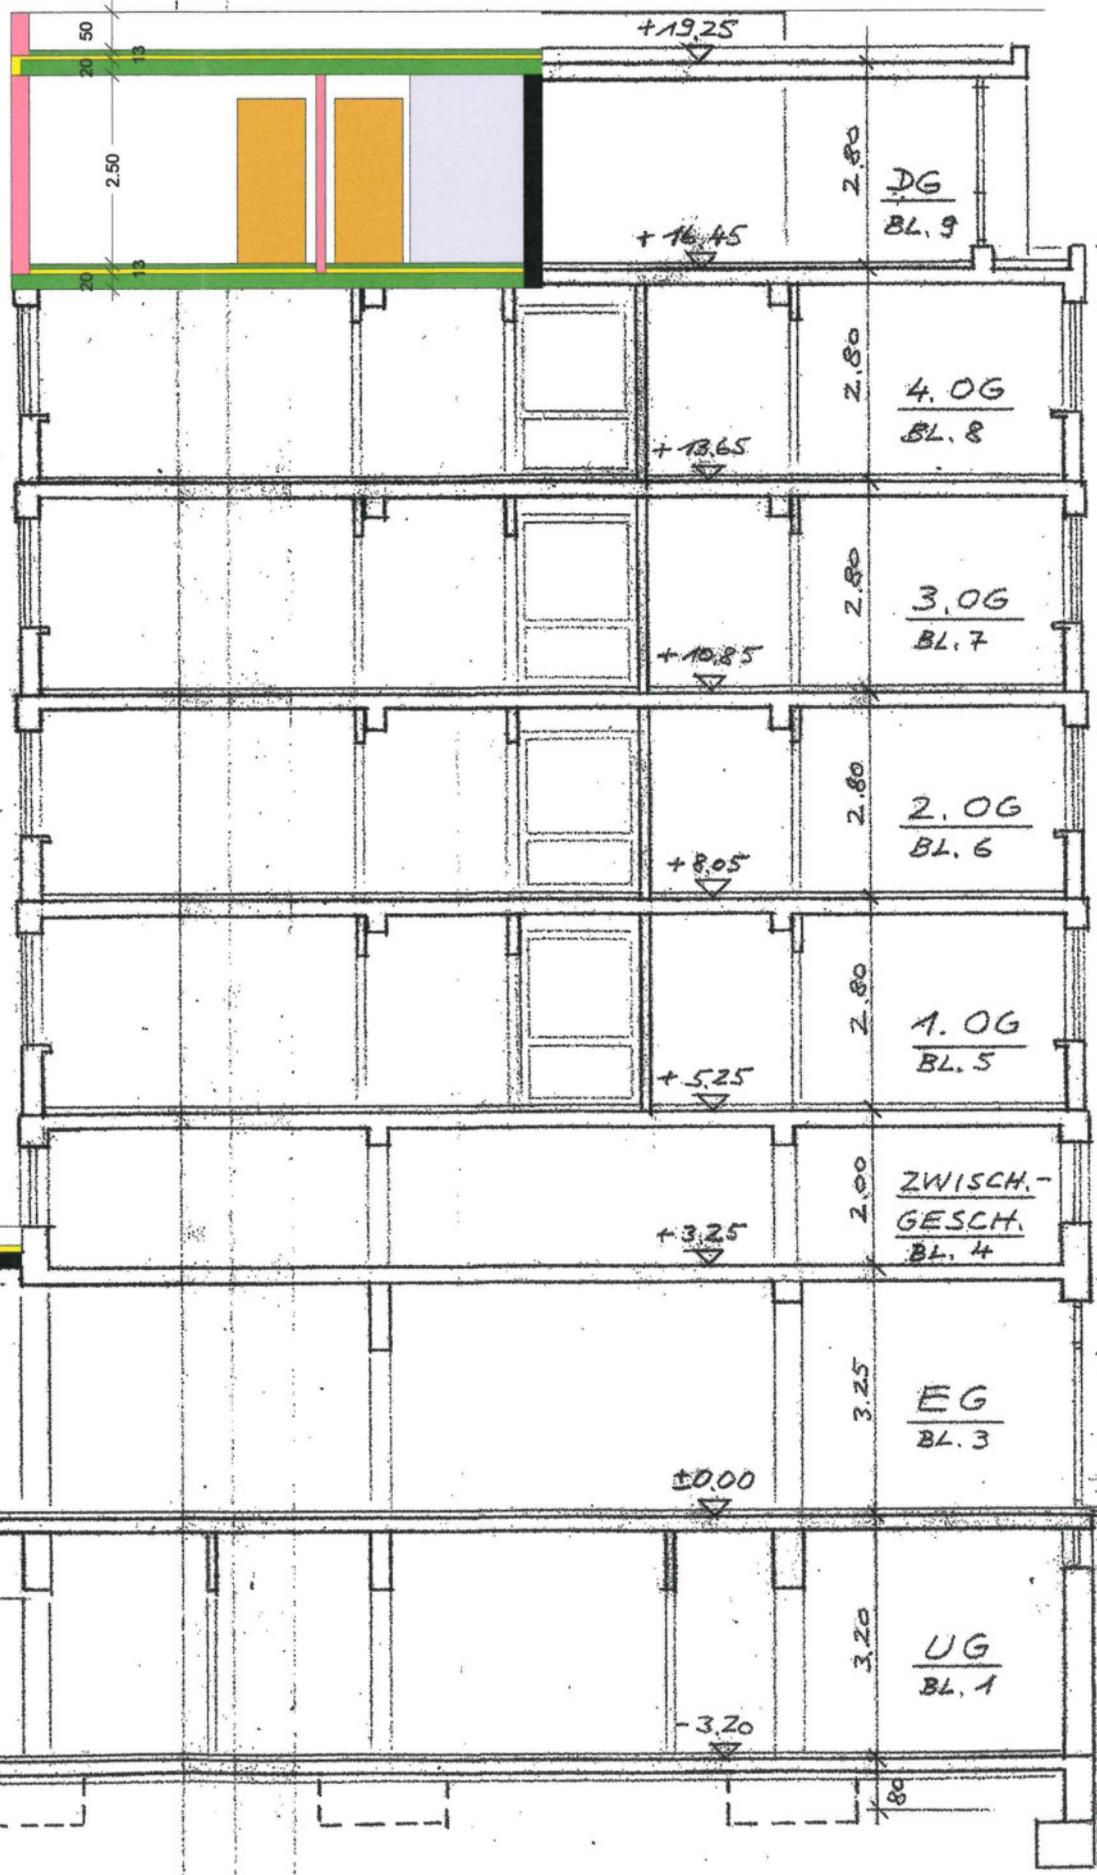

FENSTER

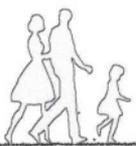

6.60

4.10



10



1.90 16

1.50 16

1.90 10

3.36

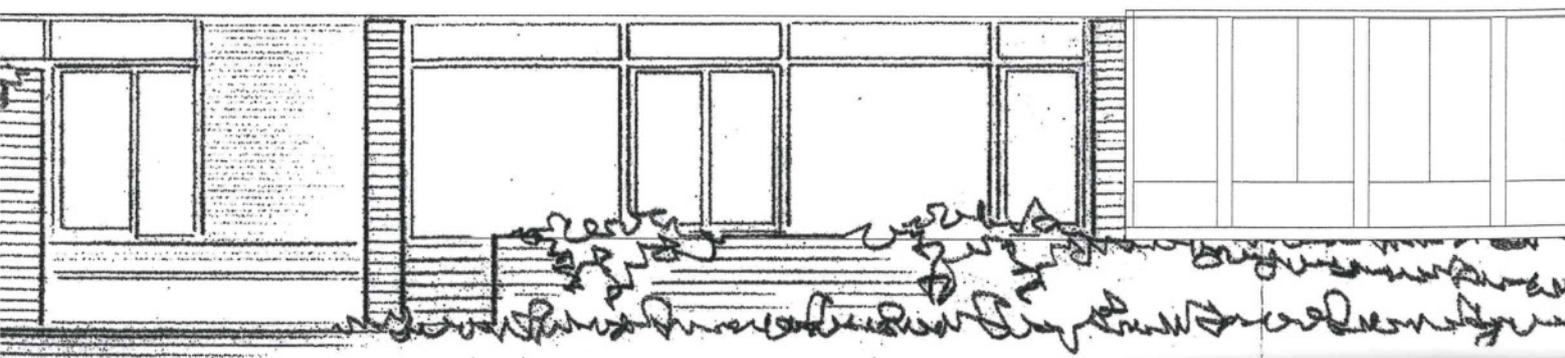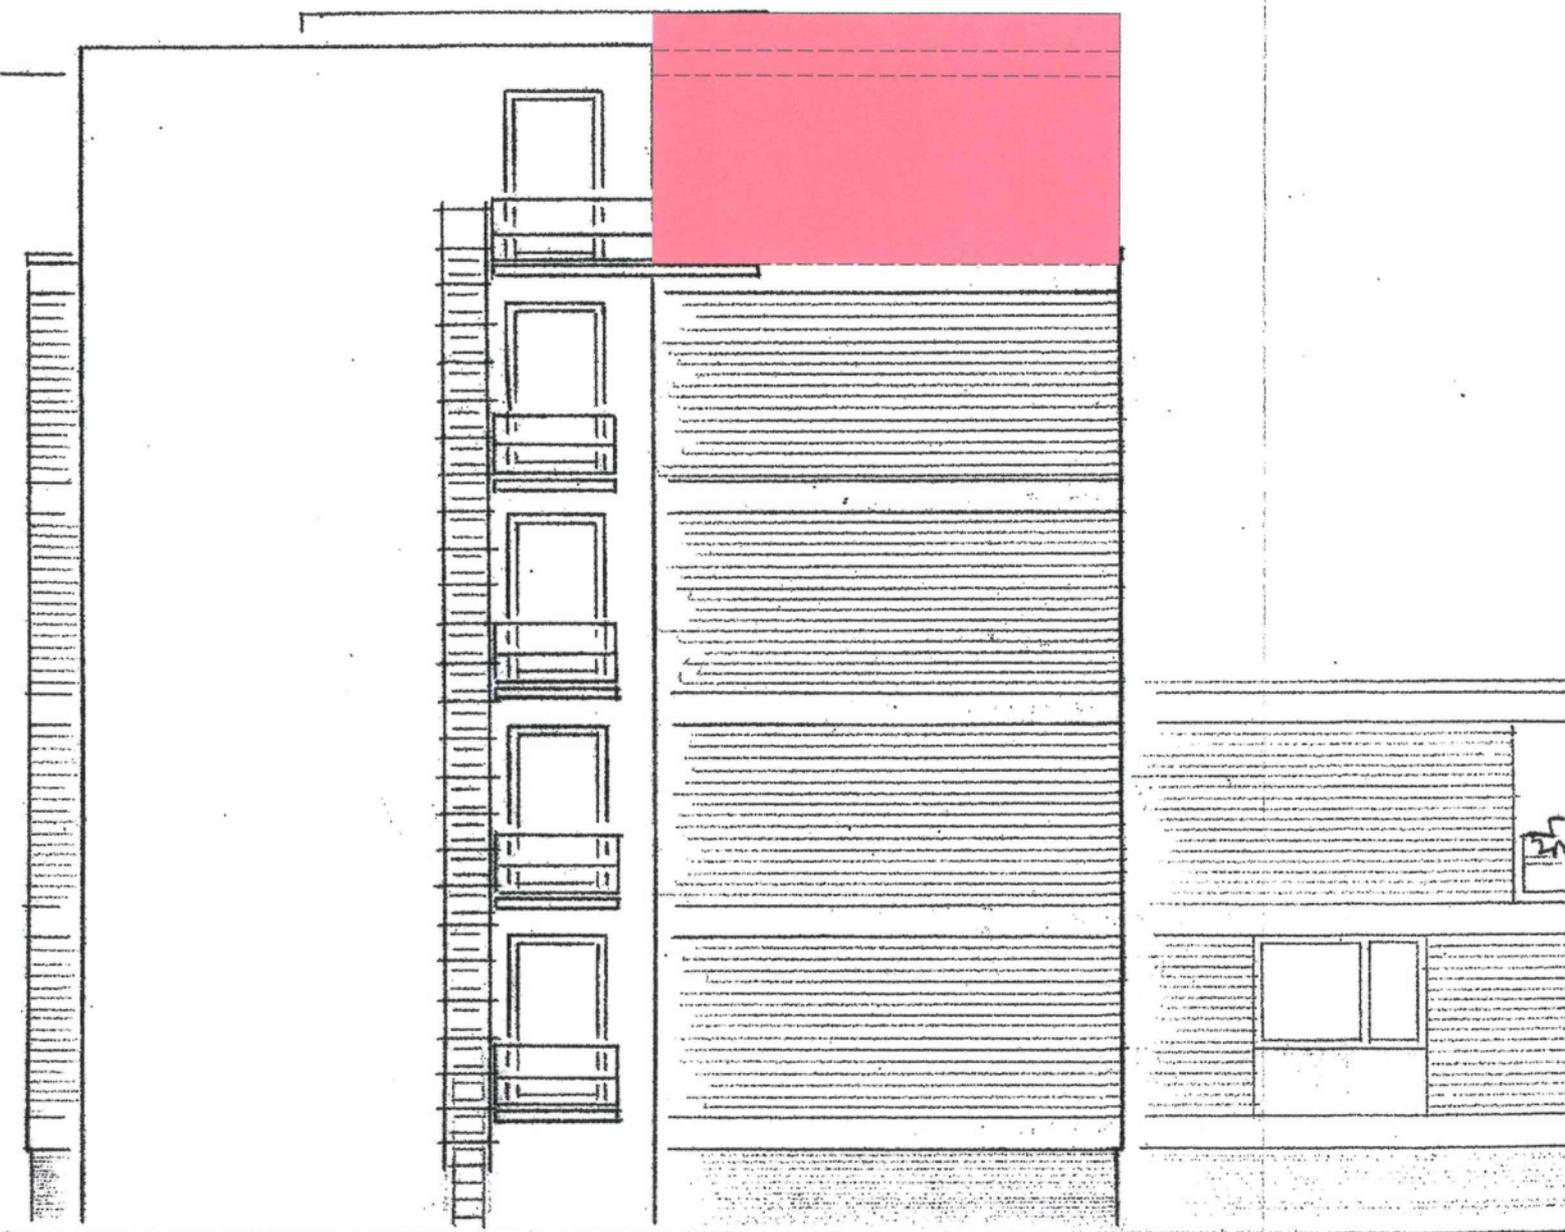

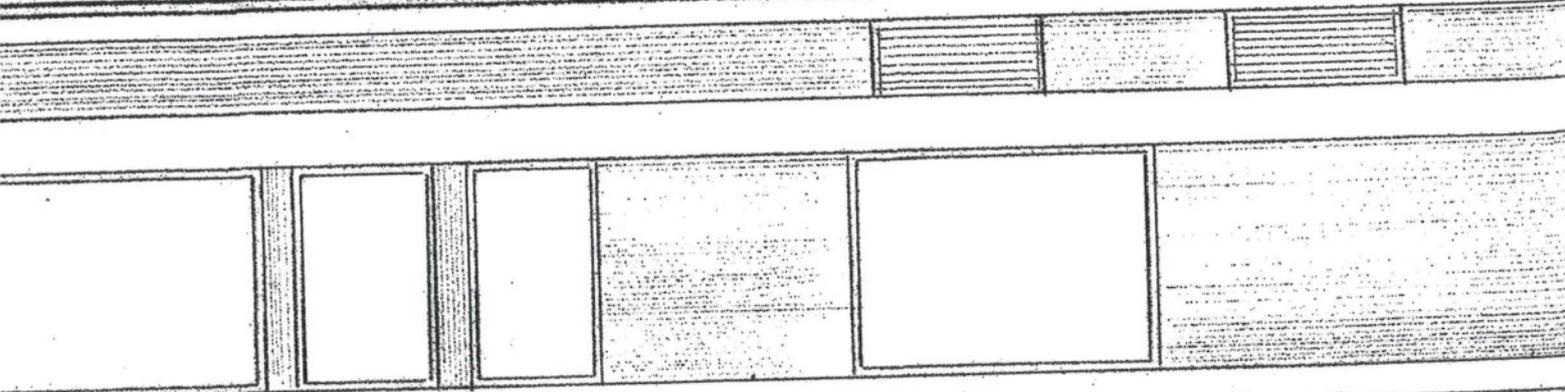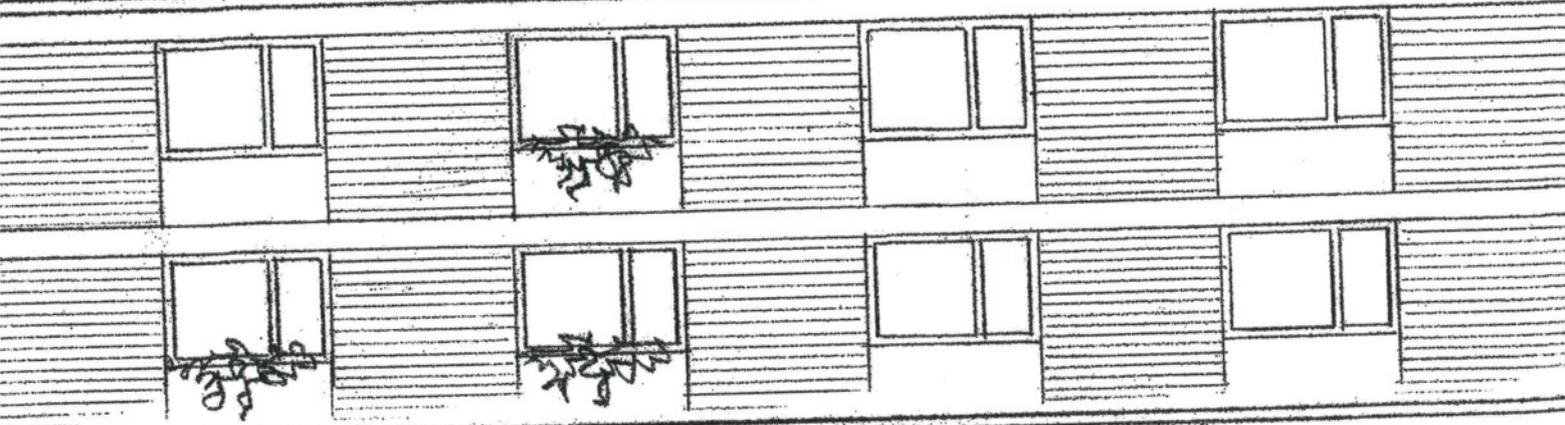

Handwritten text at the bottom of the page, possibly a signature or date, written in a cursive style.



OST ANSICHT