




Gebäude B_Schnitt C

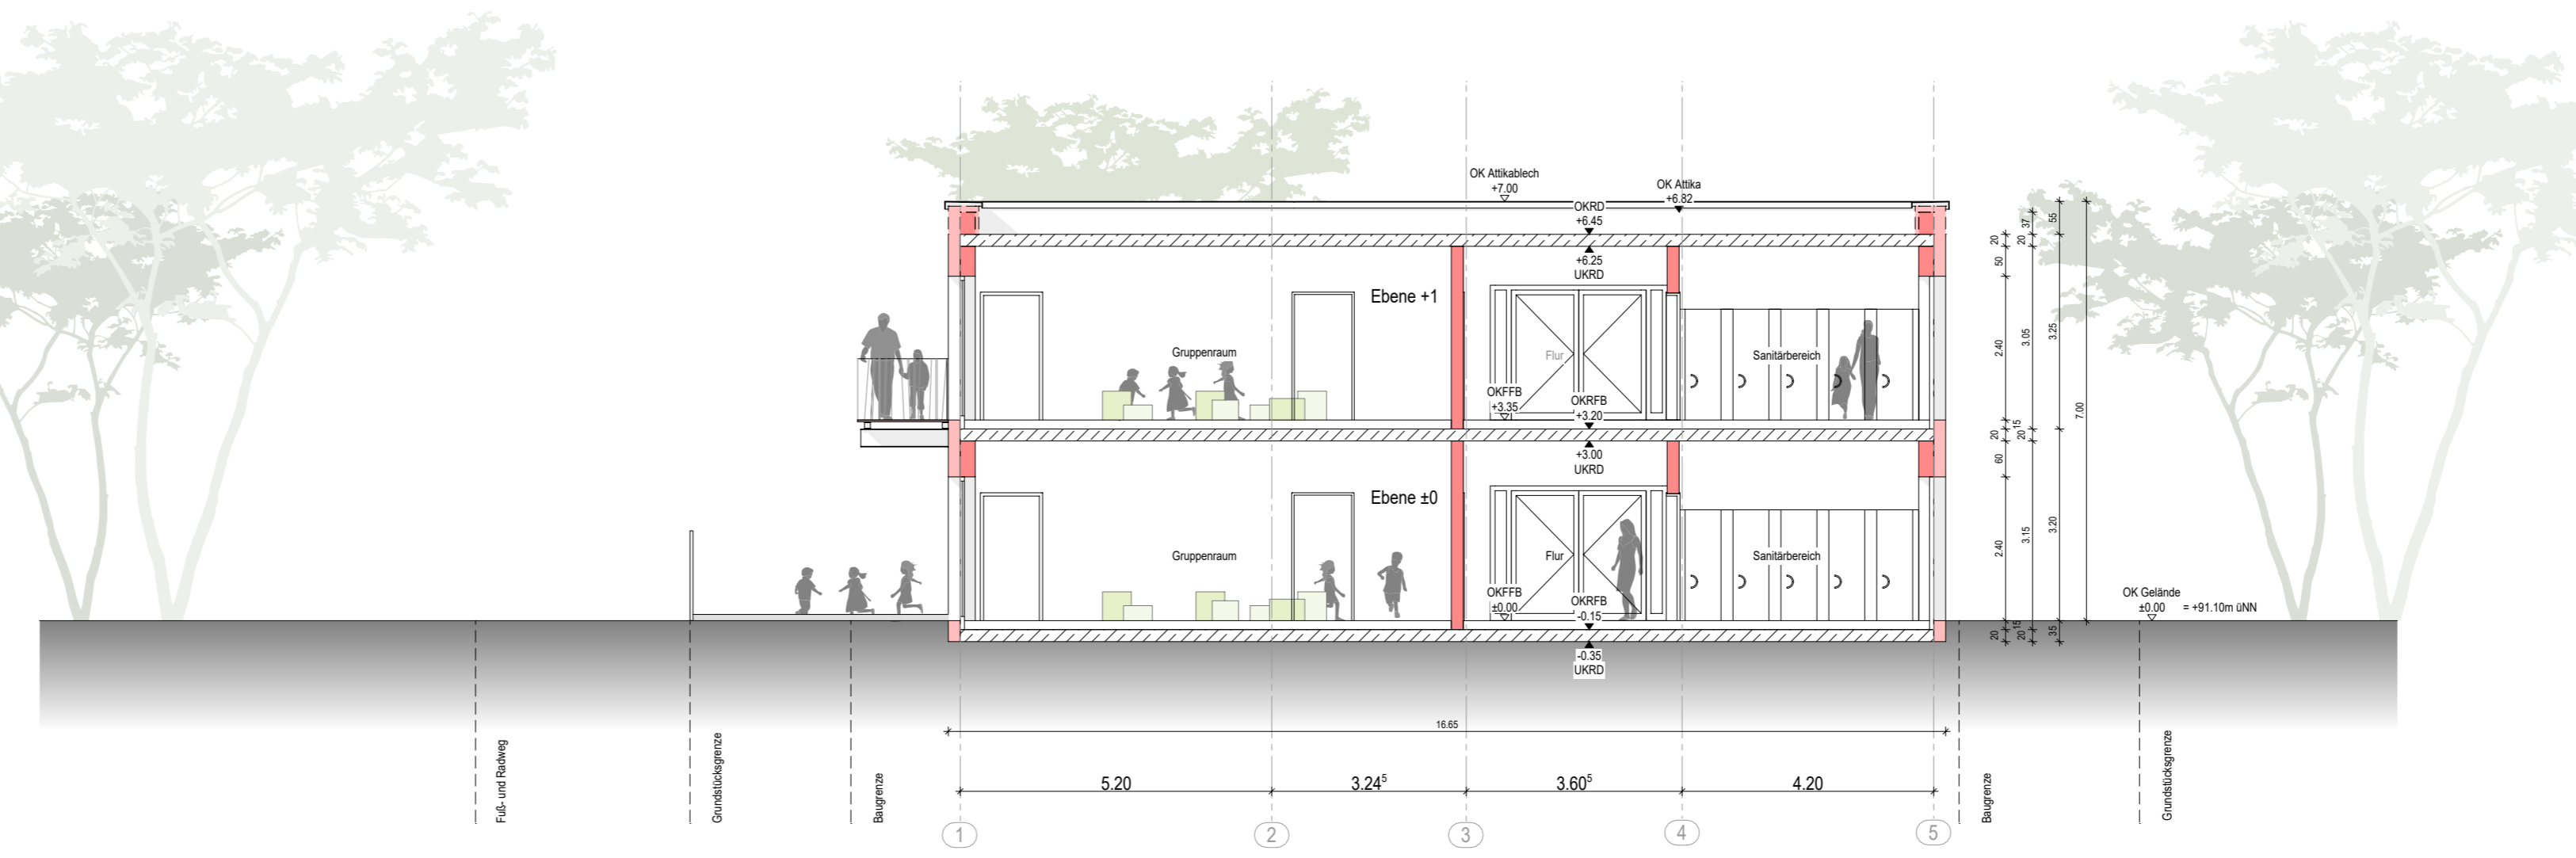

Gebäude B_Schnitt D

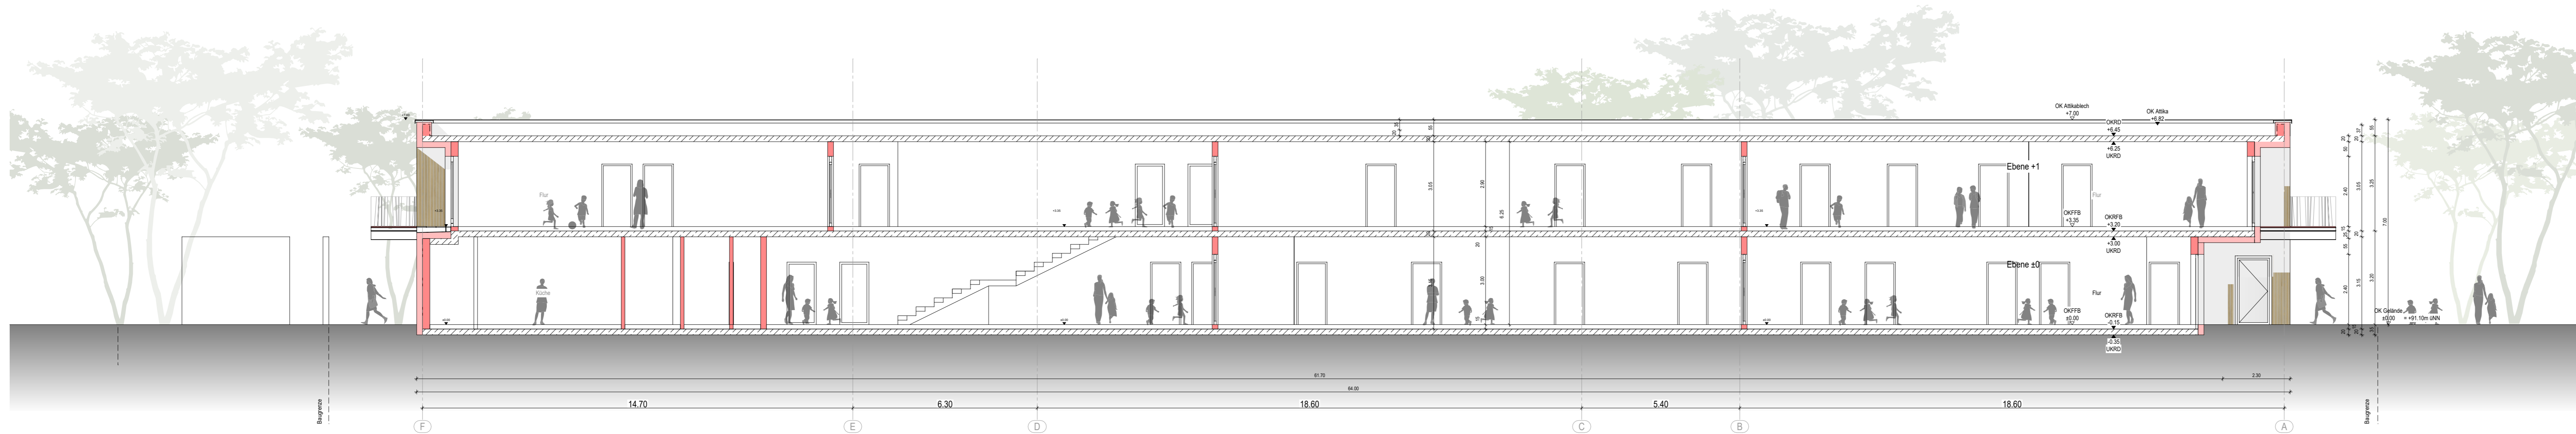

Gebäude B_Schnitt B

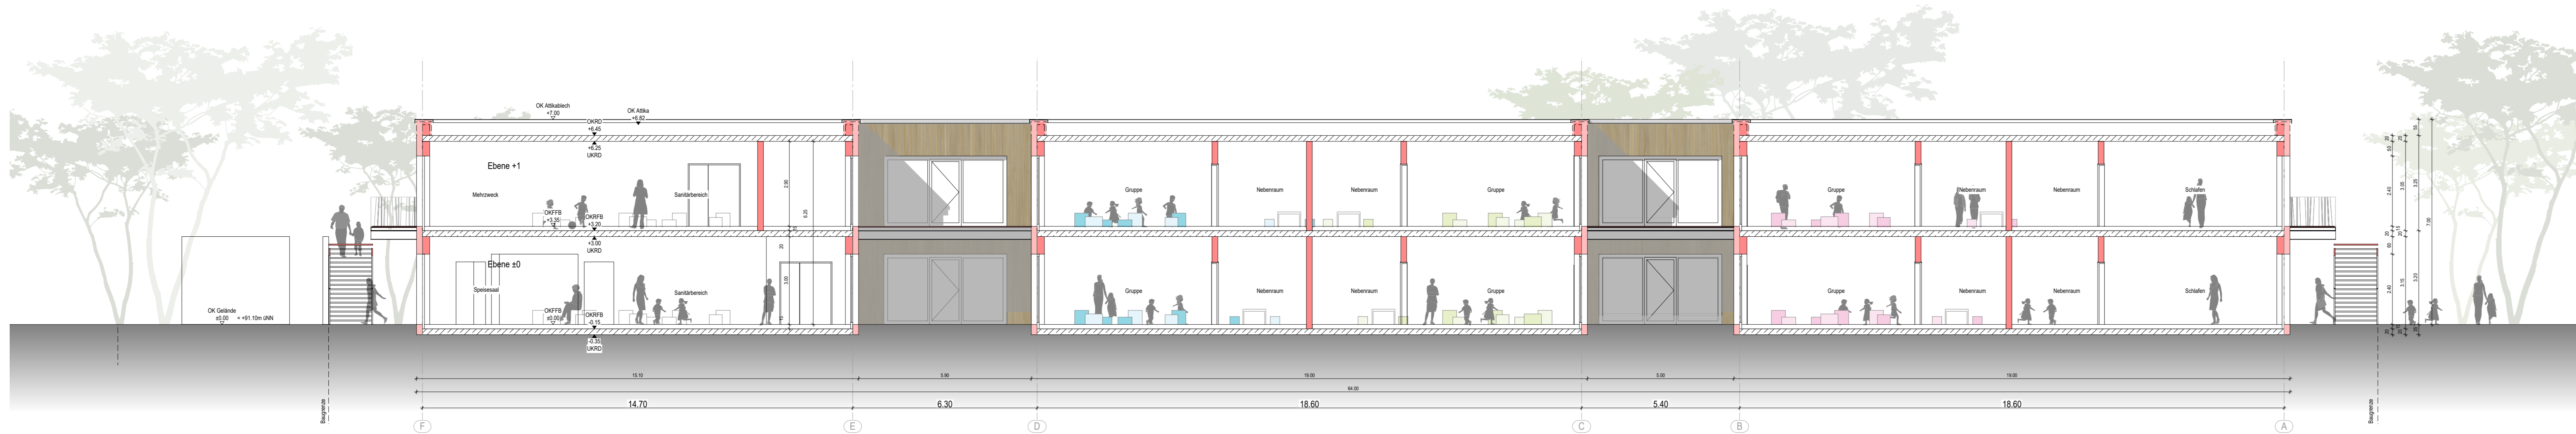

Gebäude B_Schnitt A

LEGENDE

- Bauteile
- bestehende Bauteile
- neue Bauteile
- abzubrechende Bauteile

PICTO

PHASE BAUANTRAGSPLANUNG 20104-01
 Kias am Ostparkstadion Frankenthal
 Gebäude A - Am Kanal
 Gebäude B - Nachweideweg
 67227 Frankenthal (Pfalz)

PROJEKT Stadt Frankenthal
 Rathausplatz 2-7
 67227 Frankenthal (Pfalz)

BAUHERR FREIGABE

BAUHERR Stadt Frankenthal
 Rathausplatz 2-7
 67227 Frankenthal (Pfalz)

NUTZER Gebäude B

BAUTEIL Schnitte A / B / C / D

PLAN a sh

MASSSTAB 1:100

PLAN NR./a sh G1040

ERSTELLT xx.xx.xxxx | **PL.OT.CATUM** 23.08.2021

ERSTELLT xx.xx.xxxx | **PL.OT.CATUM** 23.08.2021

PLANUNG FREIGABE

VORABZUG

HB = 800 / 1100 (0.88m²)

Allplan 2019