
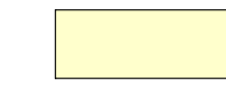




Legende :

Förderbereich Städtebauförderung:

	Ausbau Bahnhofsvorplatz (KG A 2.5.1.1) Ausbaufäche Bahnhofsvorplatz <u>ohne</u> Fläche Sonderbauwerk Brunnenanlage und Fläche öffentliche Toilettenanlage:	3057 m ²
	Sonderbauwerk Brunnenanlage (KG A 2.5.1.1.2.1) Fläche Sonderbauwerk Brunnenanlage:	54 m ²
	Herstellung öffentliche Toilettenanlage (KG A 3.4.2) Fläche öffentliche Toilettenanlage:	25 m ²
<i>nachrichtlich:</i> Ausbaufäche Bahnhofsvorplatz <u>inklusive</u> Fläche Sonderbauwerk Brunnenanlage und Fläche öffentliche Toilettenanlage:		3136 m ²

	Teilausbau Eisenbahnstraße + Kreisverkehrsplatz (KG A 2.5.1.2 und E 1.4.1.2) Ausbaufäche:	4756 m ²
---	---	---------------------

Förderbereich LVGFKom/LFAG:

<i>nachrichtlich:</i>		
	Ausbau ZOB Ausbaufäche:	3403 m ²

Projekthöhe ±0,00 m = +95,00 m ü. NN
 Der Plan ist nur gültig in Verbindung mit den dazugehörigen Starkplänen. Alle Maße sind vor Baubeginn örtlich und rechnerisch zu prüfen. Für die Richtigkeit haftet der Auftragnehmer.
 Die Grundteilungen der Gebäude sind den Sanitär- bzw. Grundteilungsplänen zu entnehmen. Alle Schlitz- und Durchbruchangaben siehe Scha- und Bewehrungspläne, sowie Schlitz- und Durchbruchpläne der Fachingenieure.
 Alle Maße sind verantwortlich zu prüfen bzw. im Bau zu rechnerischen Fachplanungen (z.B. Stahl, Elektro, HL/S) sind zu berücksichtigen! Detailplanungen und -hinweise sind zu berücksichtigen! Plan- und Maßdifferenzen sind vor Ausführung mit dem Architekten und der Bauleitung zu klären!

Index	Art der Änderung	Datum	Name
ac	Überarbeitung nach aktuellen Stand zur Mengenermittlung Kostenzuordnung	29.05.21	FJM
so	Überarbeitung nach aktuellen Stand zur Mengenermittlung Kostenzuordnung	15.06.18	JL


Bearbeitet im Auftrag der Stadt Frankenthal:

Mailänder Consult
 Mailänder Consult GmbH
 Mainstraße 13 · 76133 Karlsruhe
 T 0721 93280-0 · F 0721 93280-10

Plan-Nr.: MIC_K918_3_AYY_XX_ME_004_ac_5
 Maßstab: 1:250
 Bearbeitet: 24.09.2014
 genehmigt: 06/21 FJM 08/21 FJM 06/21 AE

Auftraggeber:
 Stadt Frankenthal
 Neumayerring 72
 67227 Frankenthal

Bahnsumfeld Frankenthal
 Mengenermittlung / Kostenzuordnung

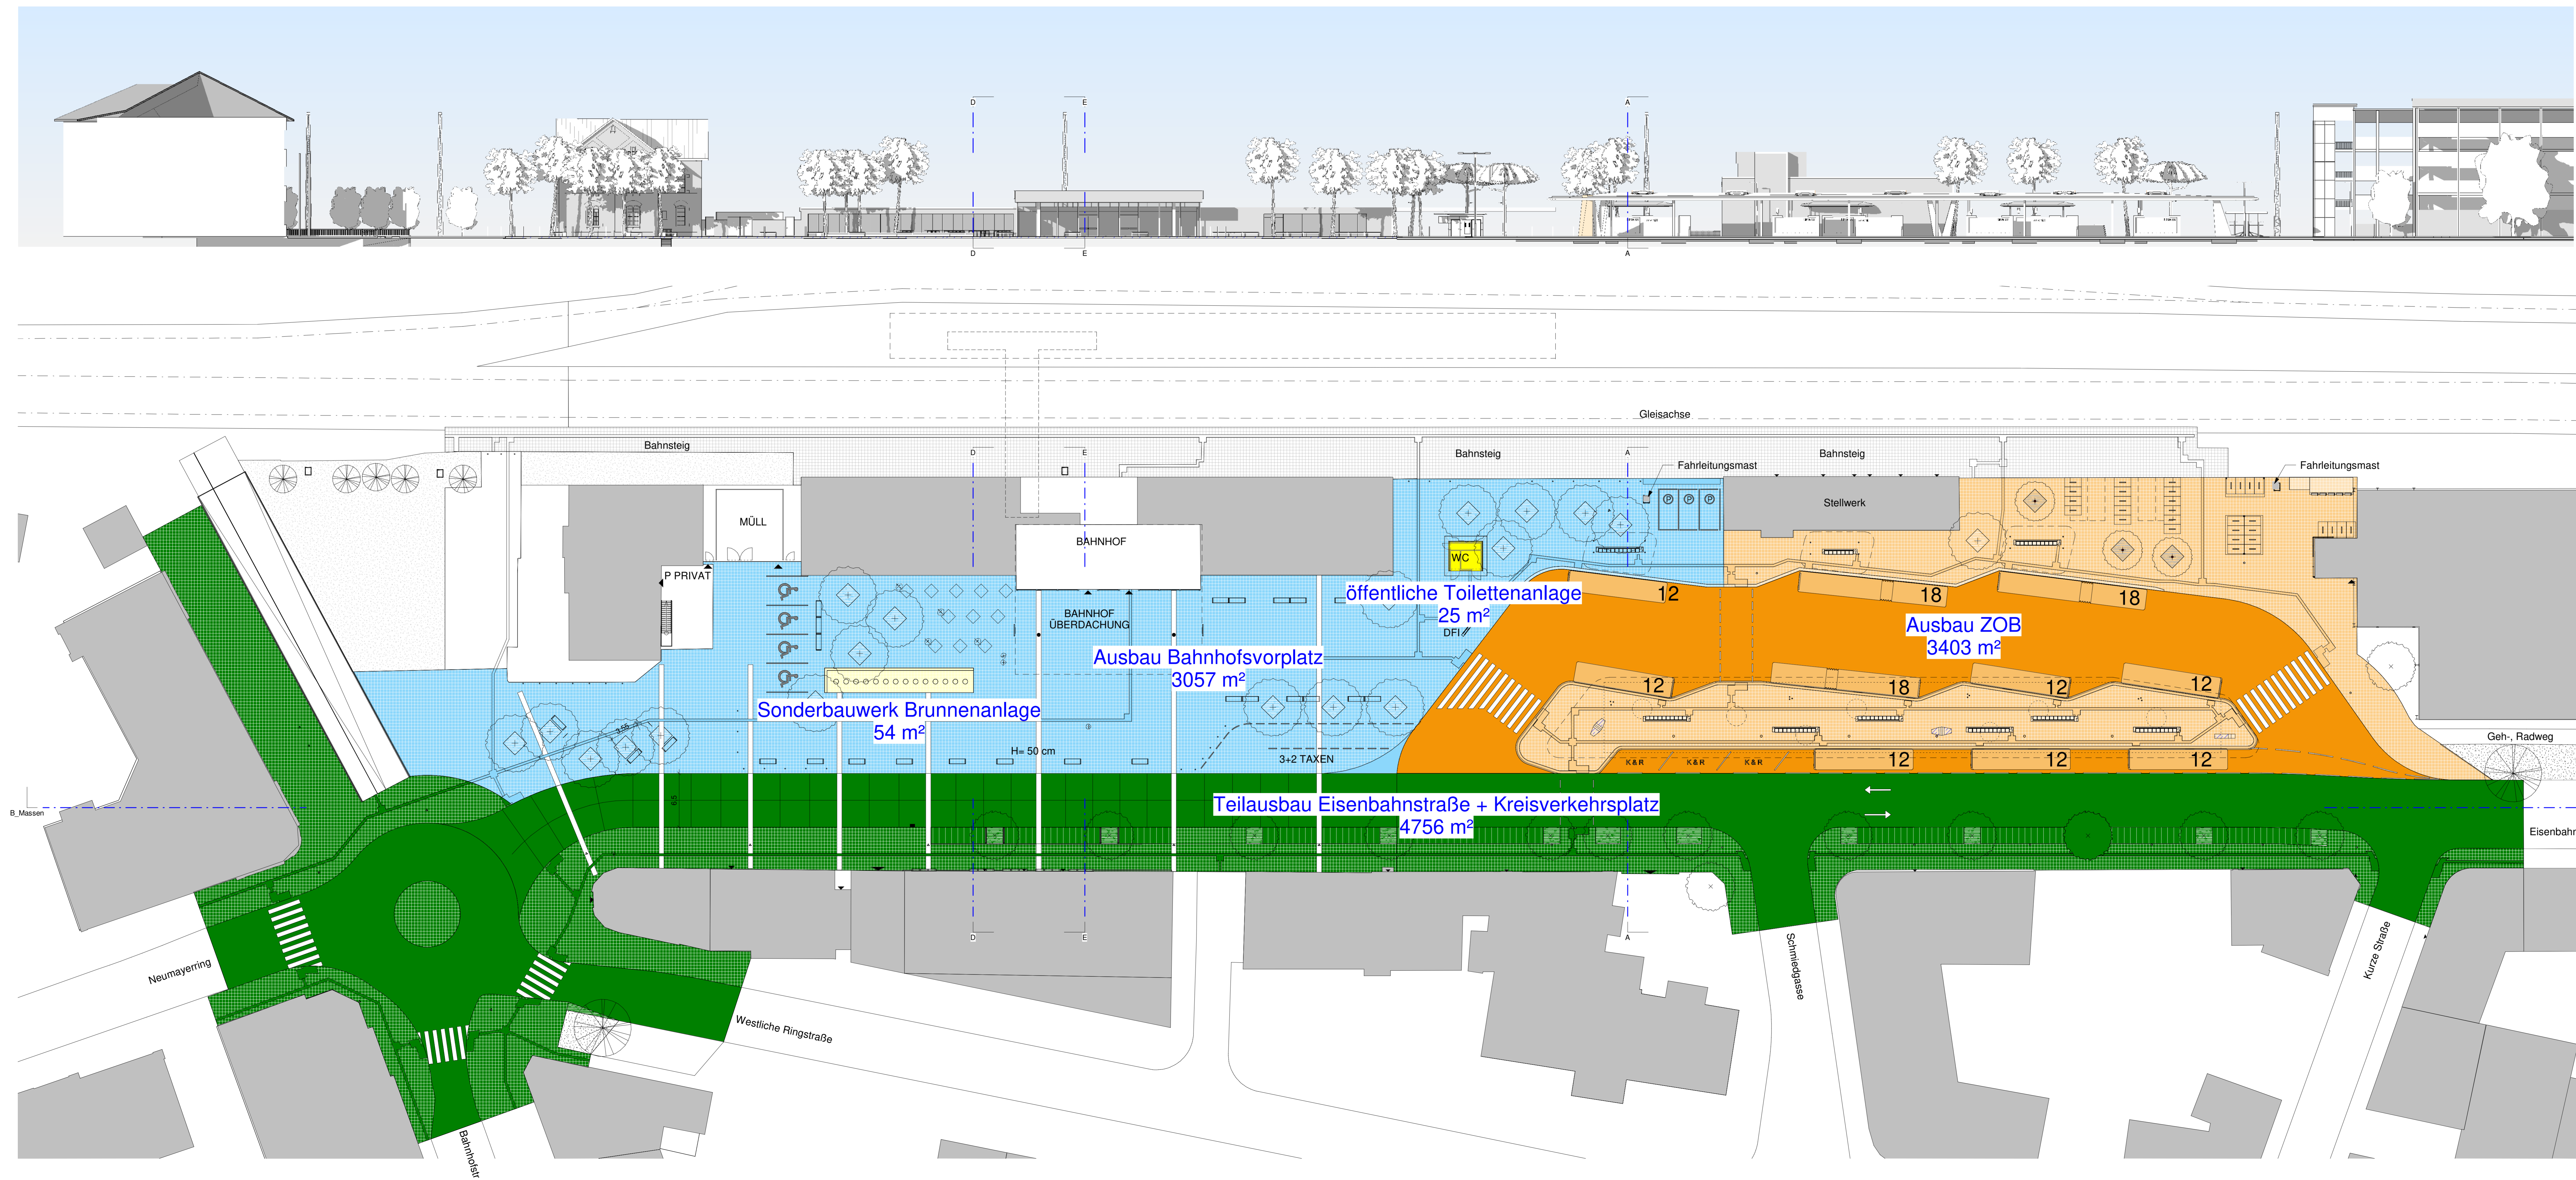

C:\Users\Trusch\Documents\Freizeitdaten... Trusch\K918-Frankenthal-R21-Zentraldalei02_Itasch.nt