


# Auszug aus den Geobasisinformationen

## Liegenschaftskarte

Flurstück: 3924/3  
Gemeinsk.: Frankenthal (4202)

Gemeinde: Frankenthal (Pfalz)  
Landkreis: Stadt Frankenthal (Pfalz)



14074-23

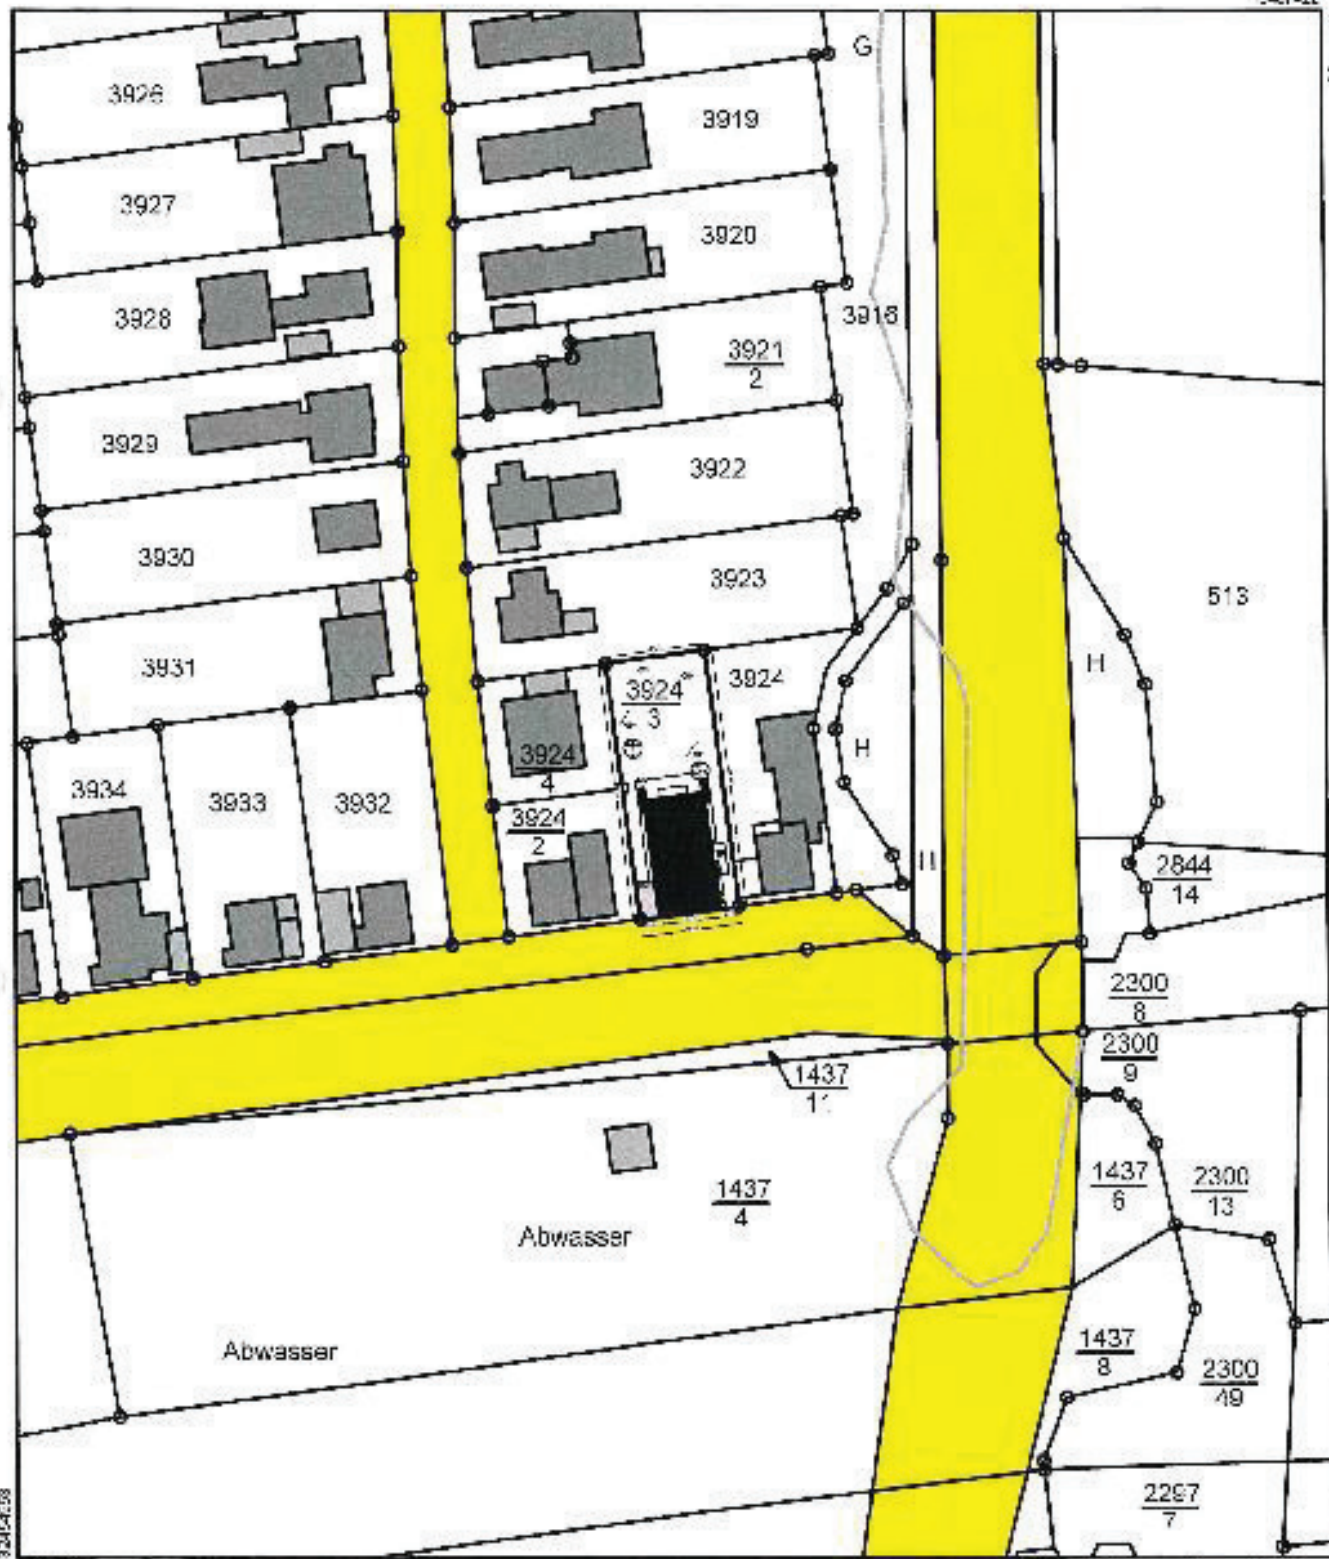


3244158


3457212

Maßstab 1 : 1 000 0 10 20 30 Meter

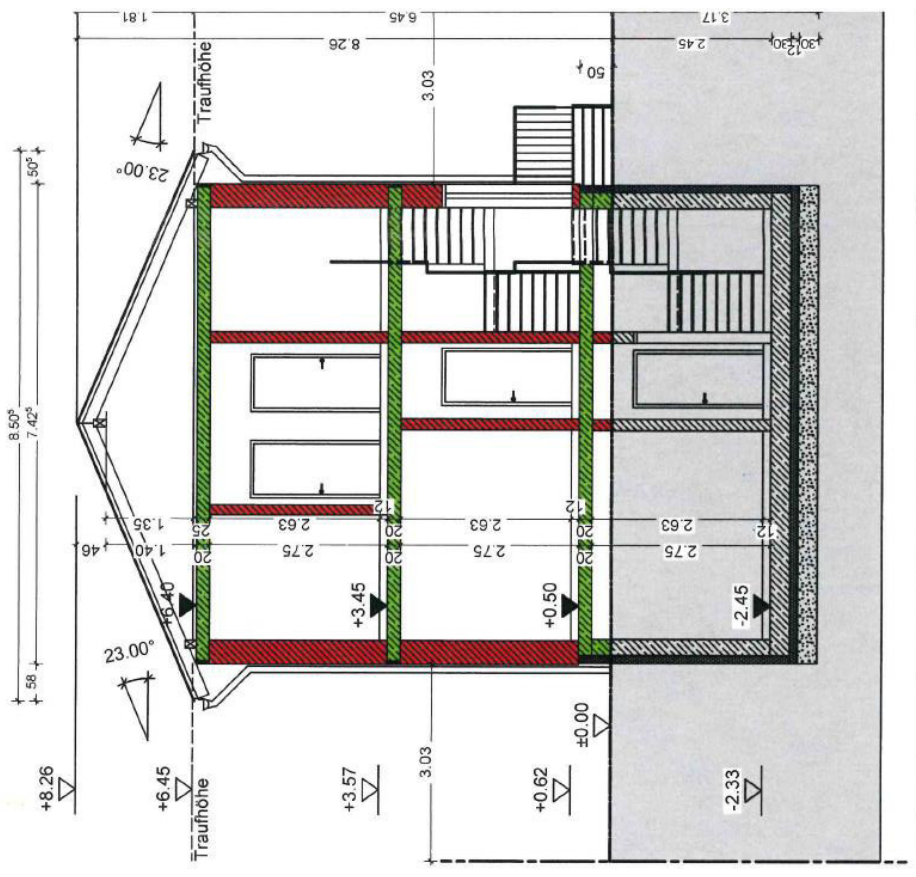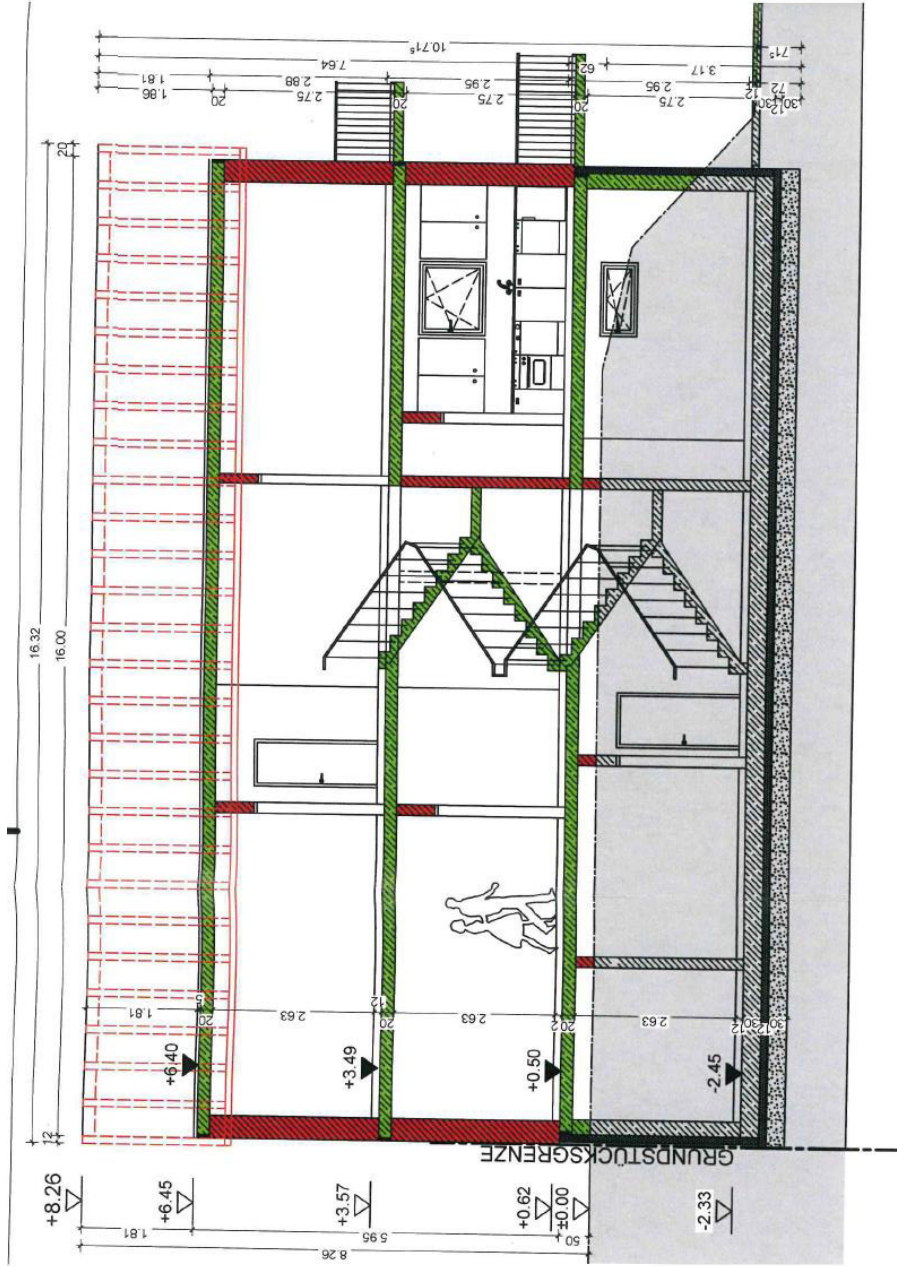

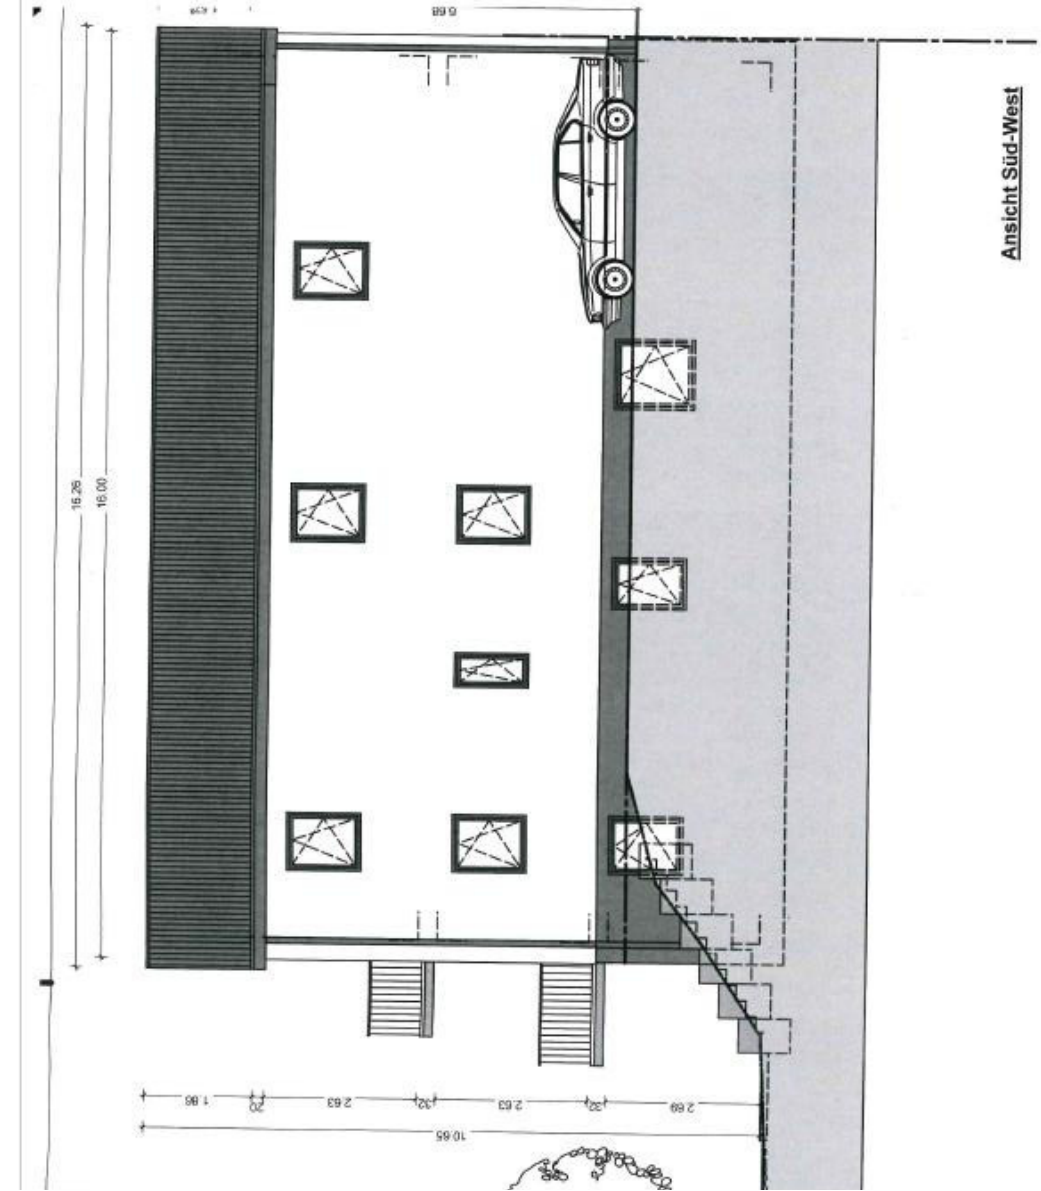

Ansicht Süd-West

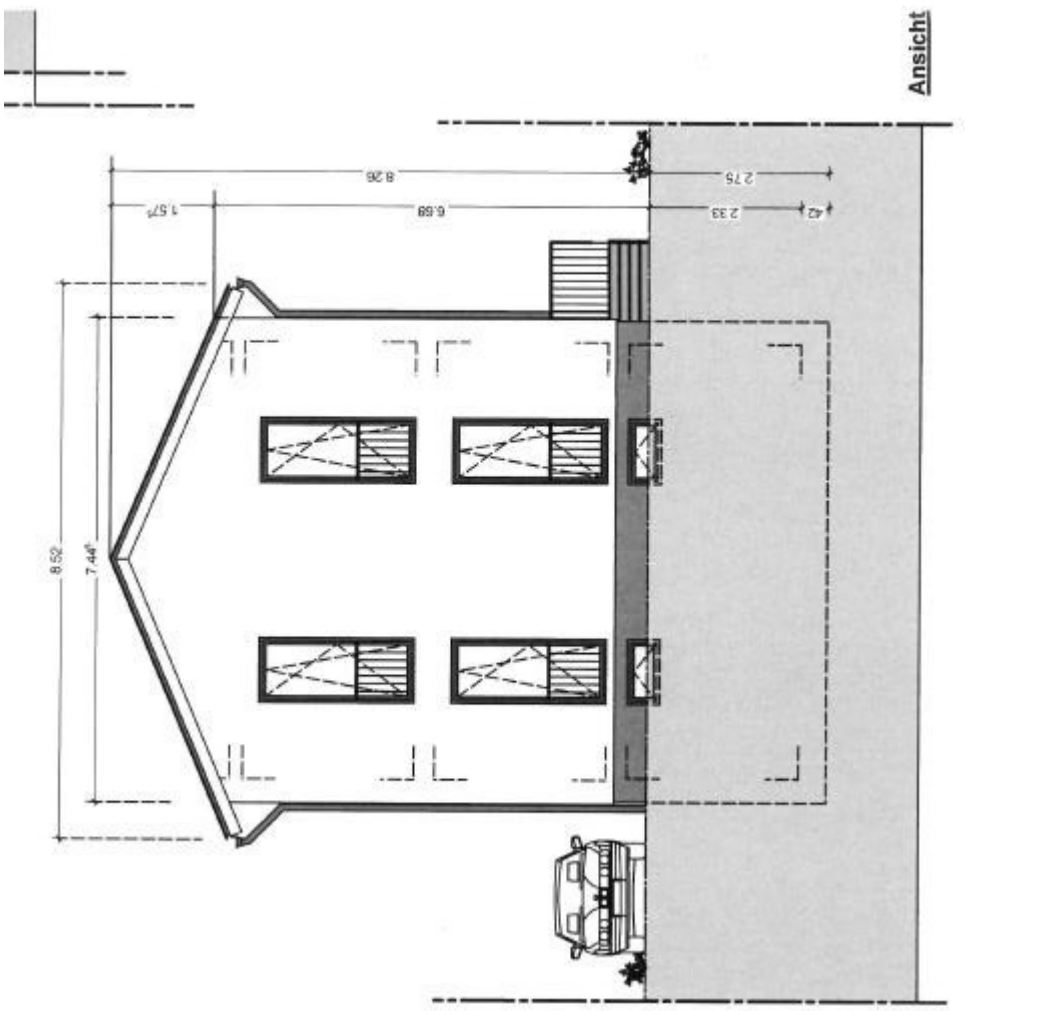

Ansicht

