



Lageplan_Ersatzmensa Friedrich-Ebert-Realschule


Containerstellung

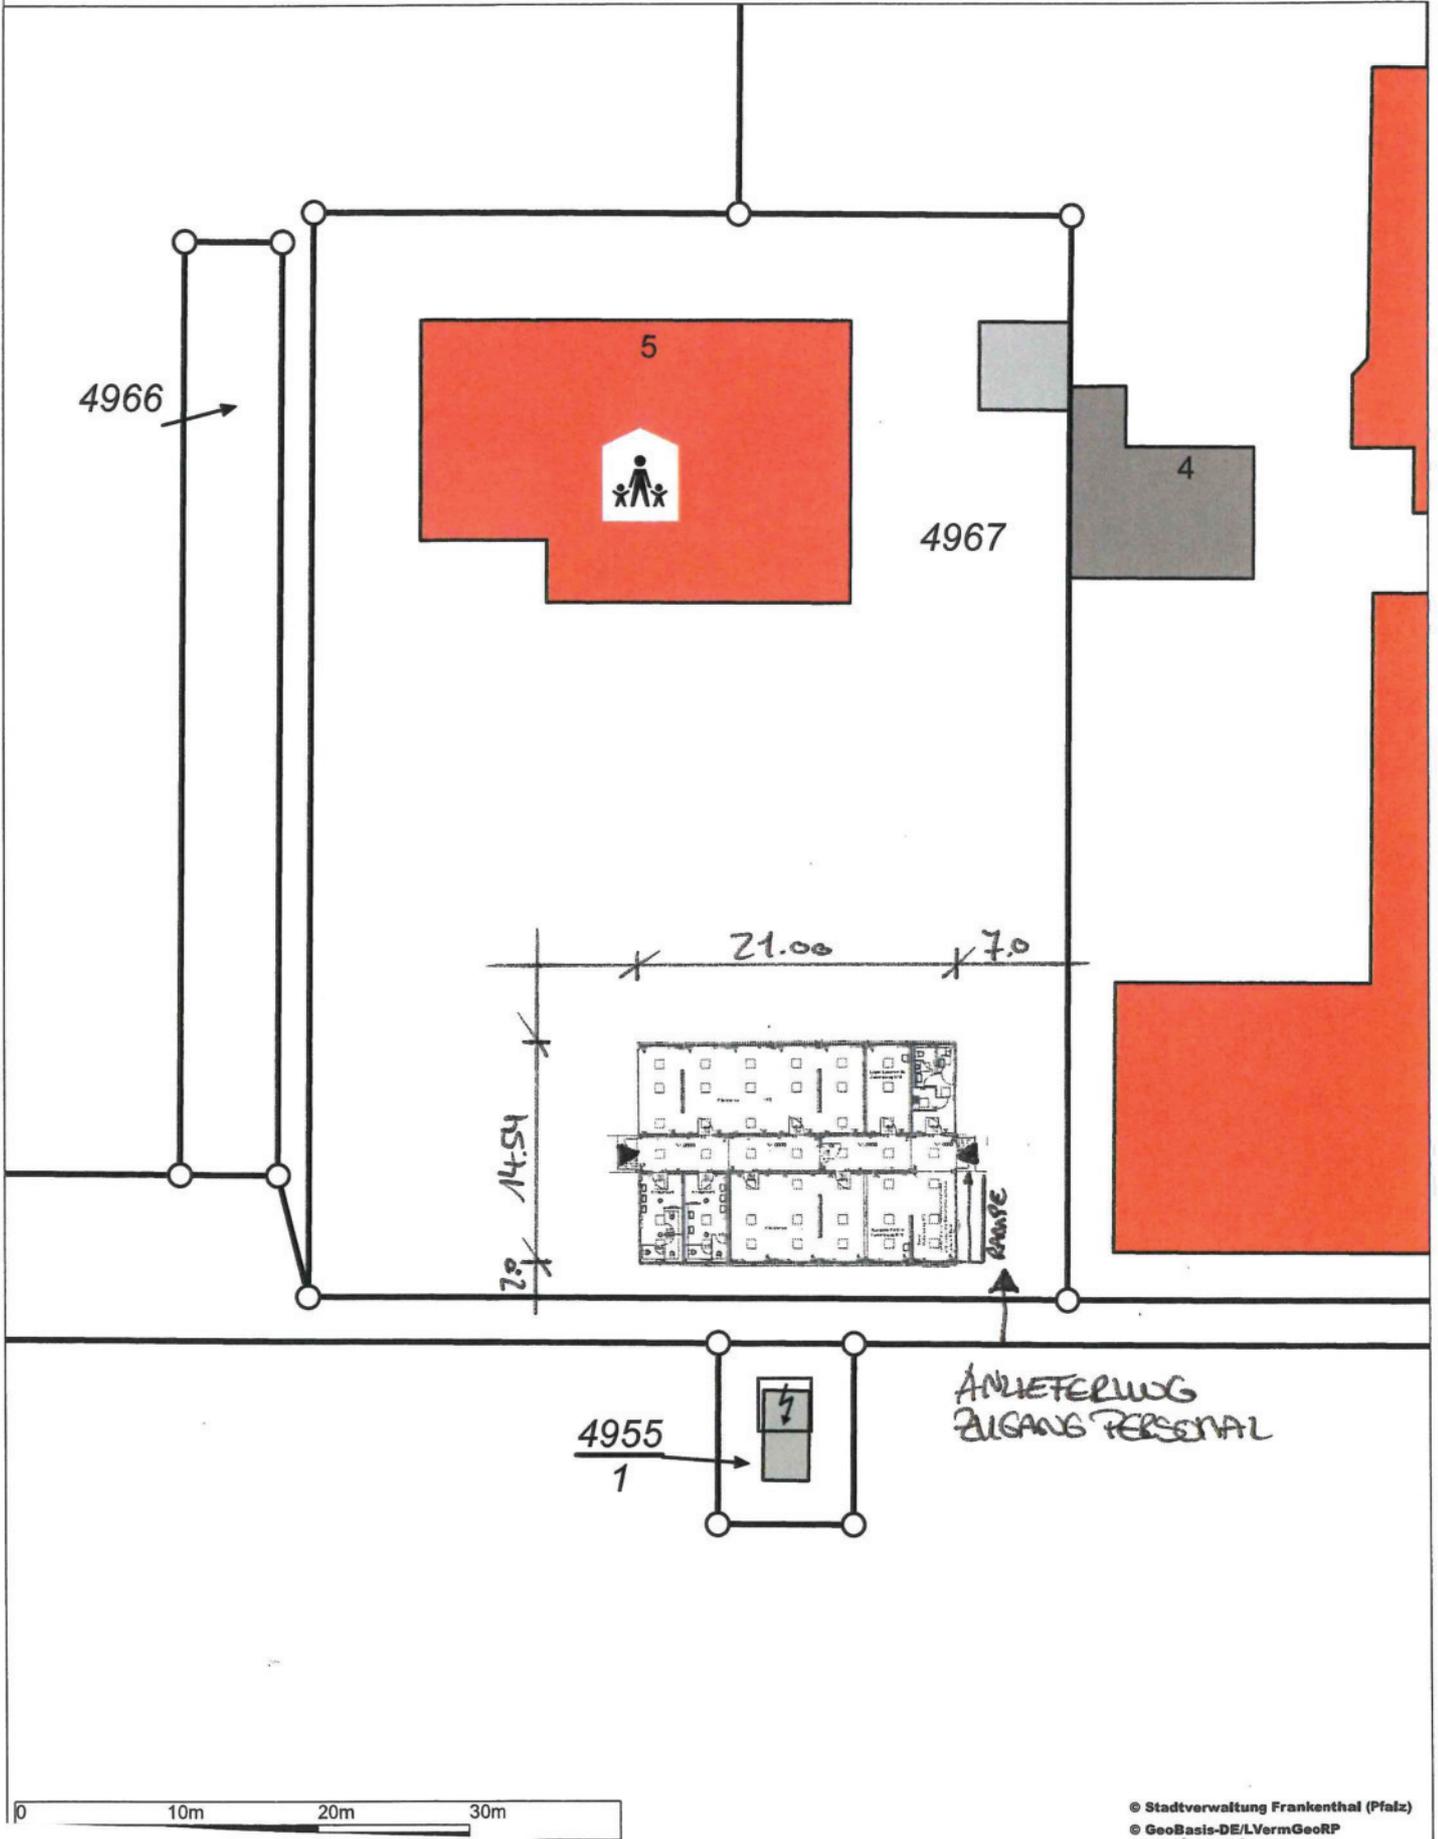


Übersichtsplan

KiTa Jakobsplatz

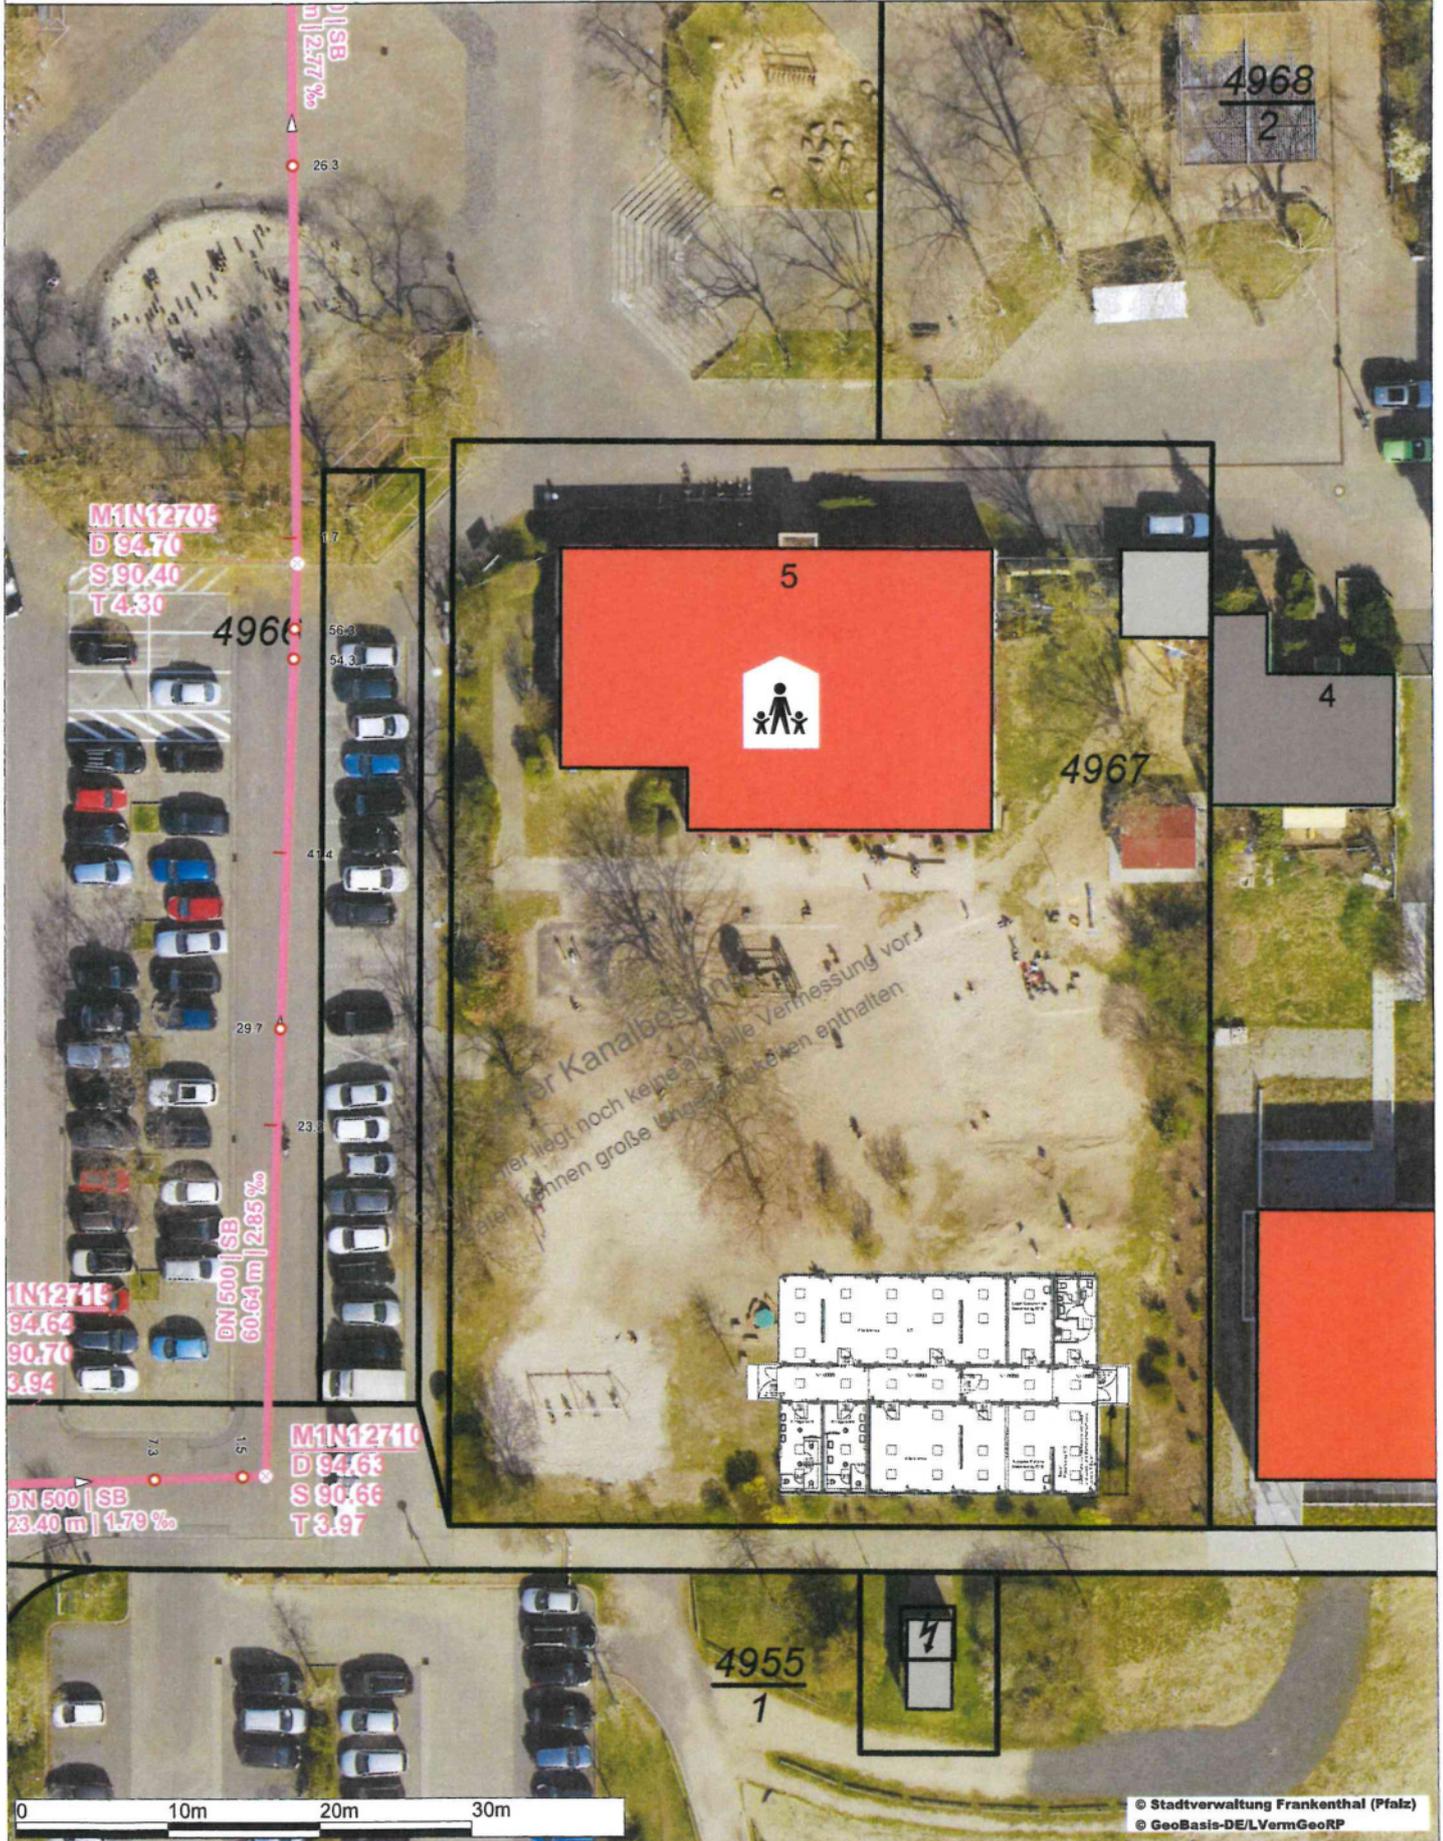


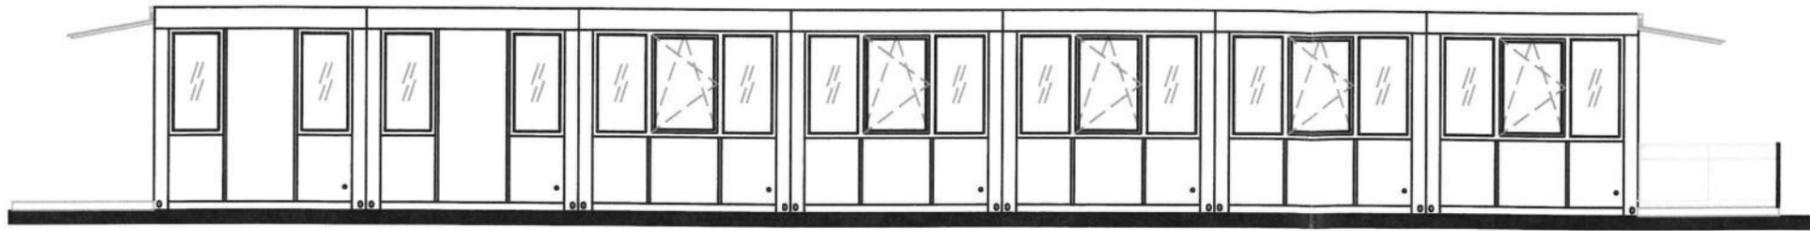


ANSICHT SÜD

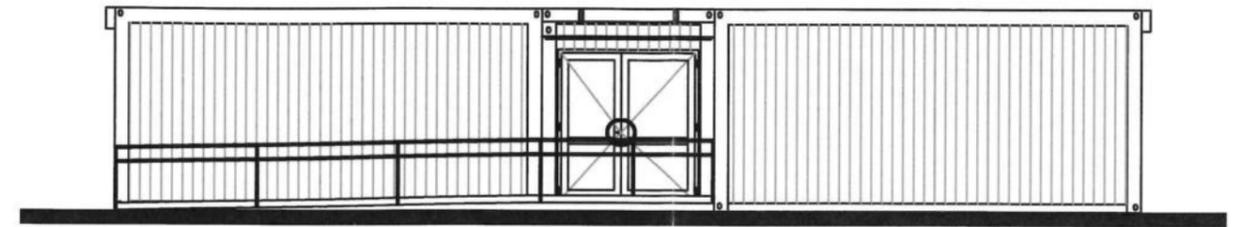


ANSICHT OST

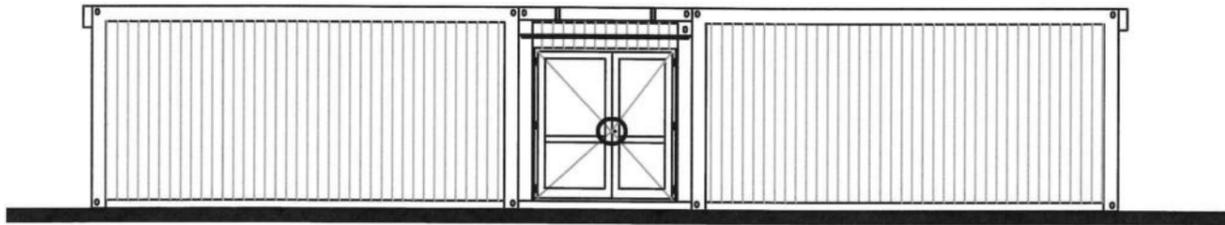

ANSICHT WEST

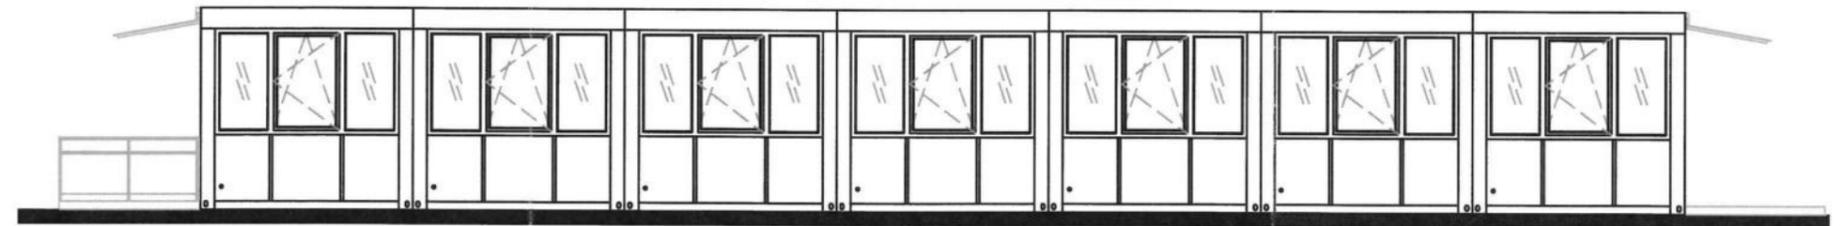

ANSICHT NORD

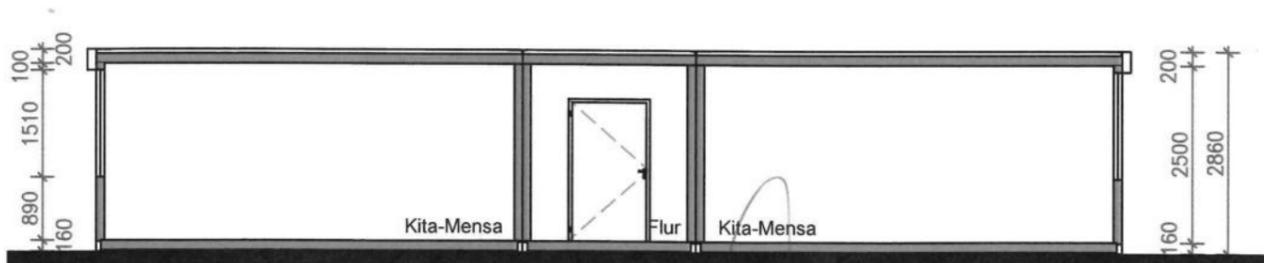

SCHNITT